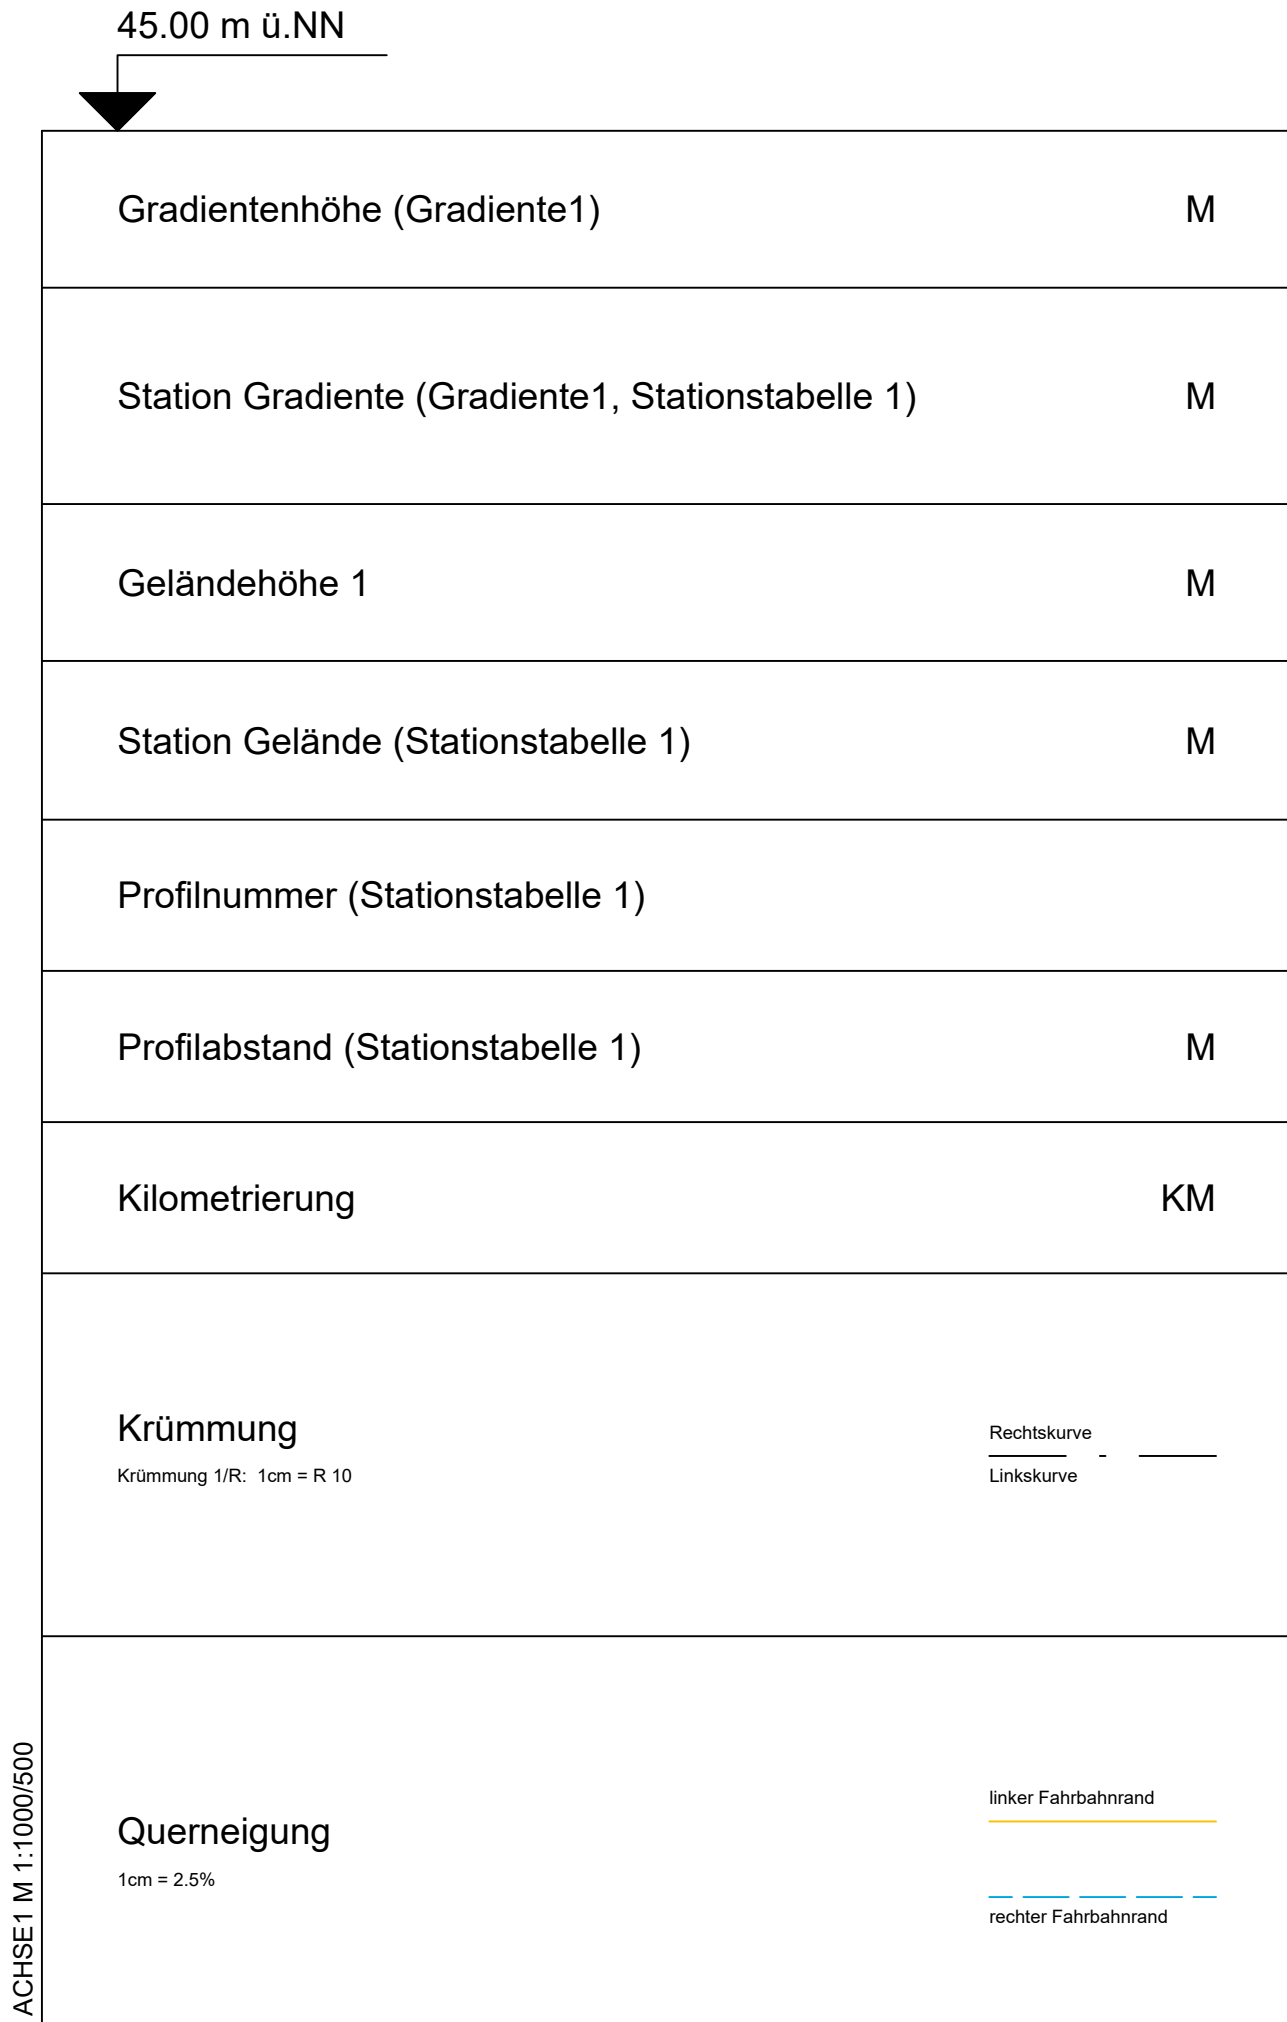


	vorh. Gelände
	gepl. Gradiente
	gepl. Auftrag
	gepl. Abtrag

[illegible]

ACHSE1 M 1-1000/500