


Auszug siehe LP S01

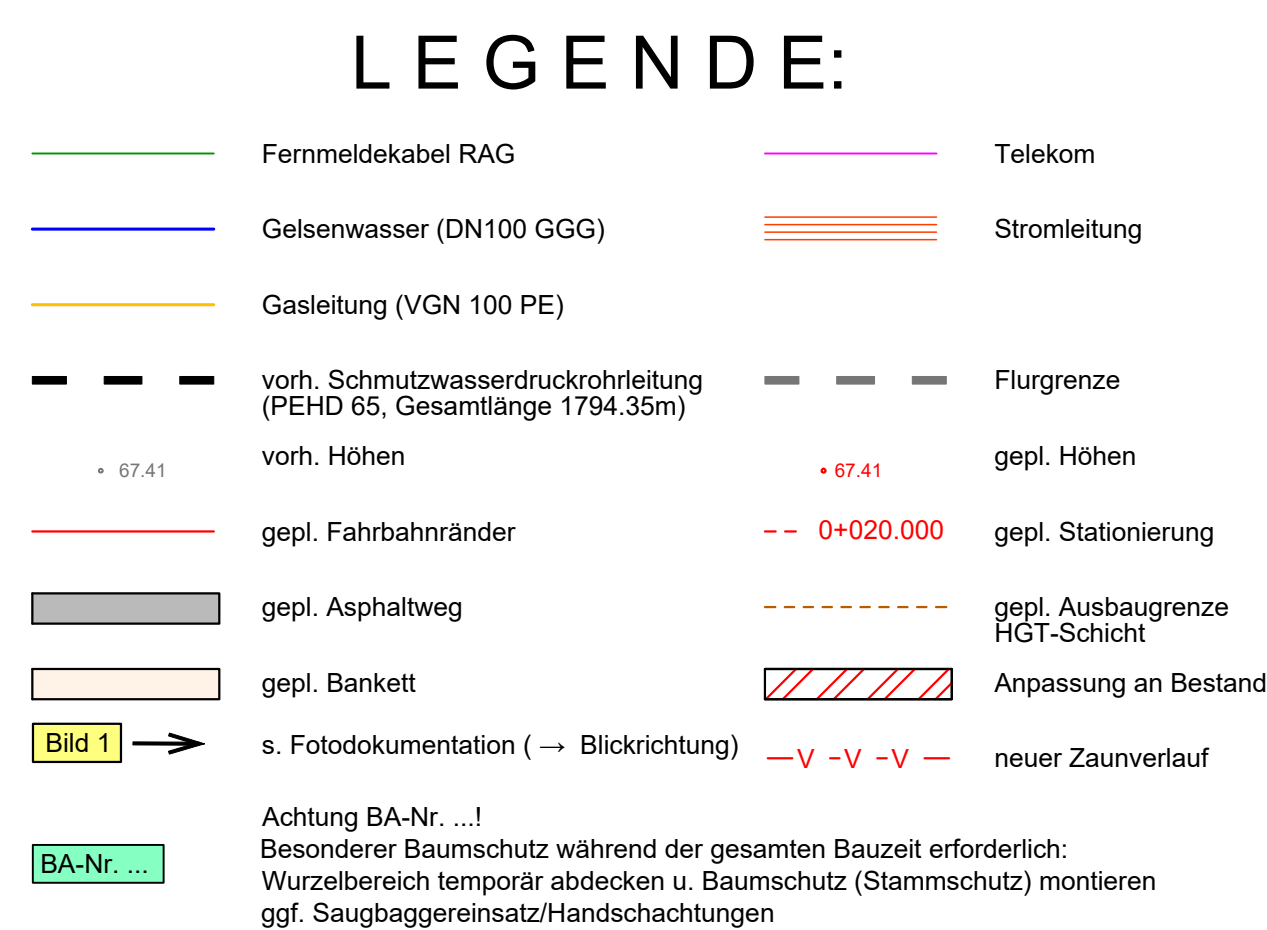

Die Optimierung der Ausbaubreiten (Asphaltdeckschicht und HGT Ausbau) erfolgt in der Örtlichkeit in Abstimmung mit der örtlichen Bauüberwachung und der ökologischen Bauleitung. Sollten darüber hinaus Unstimmigkeiten oder Abweichungen festgestellt werden, ist die Bauleitung unverzüglich zu informieren.

Die Ver- / Entsorgungsunternehmen sind vor Beginn der Arbeiten zu informieren und im Falle von Kreuzungen in die Bautätigkeiten durch den AN einzubinden. Die genaue Lage von Ver- / Entsorgungsleitungen ist vor Beginn zu prüfen. Kabelkapseln und Formsteine sind zu beachten. Der AN hat sich die Bestandspläne aller betroffenen Versorger im Vorfeld selbst zu beschaffen.

Übersichtslageplan

Index	Datum	Name	Änderung	geprüft	gesehen



WEBER
Ingenieure

Lange Straße 42
44579 Castrop-Rauxe
T: 02305 9479-0
info@weber-ing.de
www.weber-ing.de

Stadt Waltrop

Münsterstraße 1
45731 Waltrop


Wirtschaftswegekonzept
Im Abdinghof / Grüner Weg in Waltrop

Ausführungsplanung (LP5)

Durchlass 1
Regelquerschnitt 1 Station zw. 0+230.000 u. 0+240.000

	Datum	Name	Maßstab	Projekt-Nr.:	Plan-Status	
gezeichnet	14.08.2026	jja/tbe	1:250 1:50	32152-0001		
geprüft	14.08.2026	rwo		Plannummer:	S 13	Index
gesehen						
Lageplan M 1:250			Längen M 1:		Höhen M 1:	
Blatt:			von:		Ersatz für Nr.:	
Dieser Plan ist urheberrechtlich geschützt und darf ohne vorherige Genehmigung der Weber-Ingenuer GmbH weder vervielfältigt, geändert, noch für andere Zwecke genutzt werden.						

Detail/Längsschnitt
Durchlass 1 Schwerlastrinne z.B. BIRCOmax-i
Schnitt 1, zwischen Stat. 0+230.000 und Stat.
0+240.000

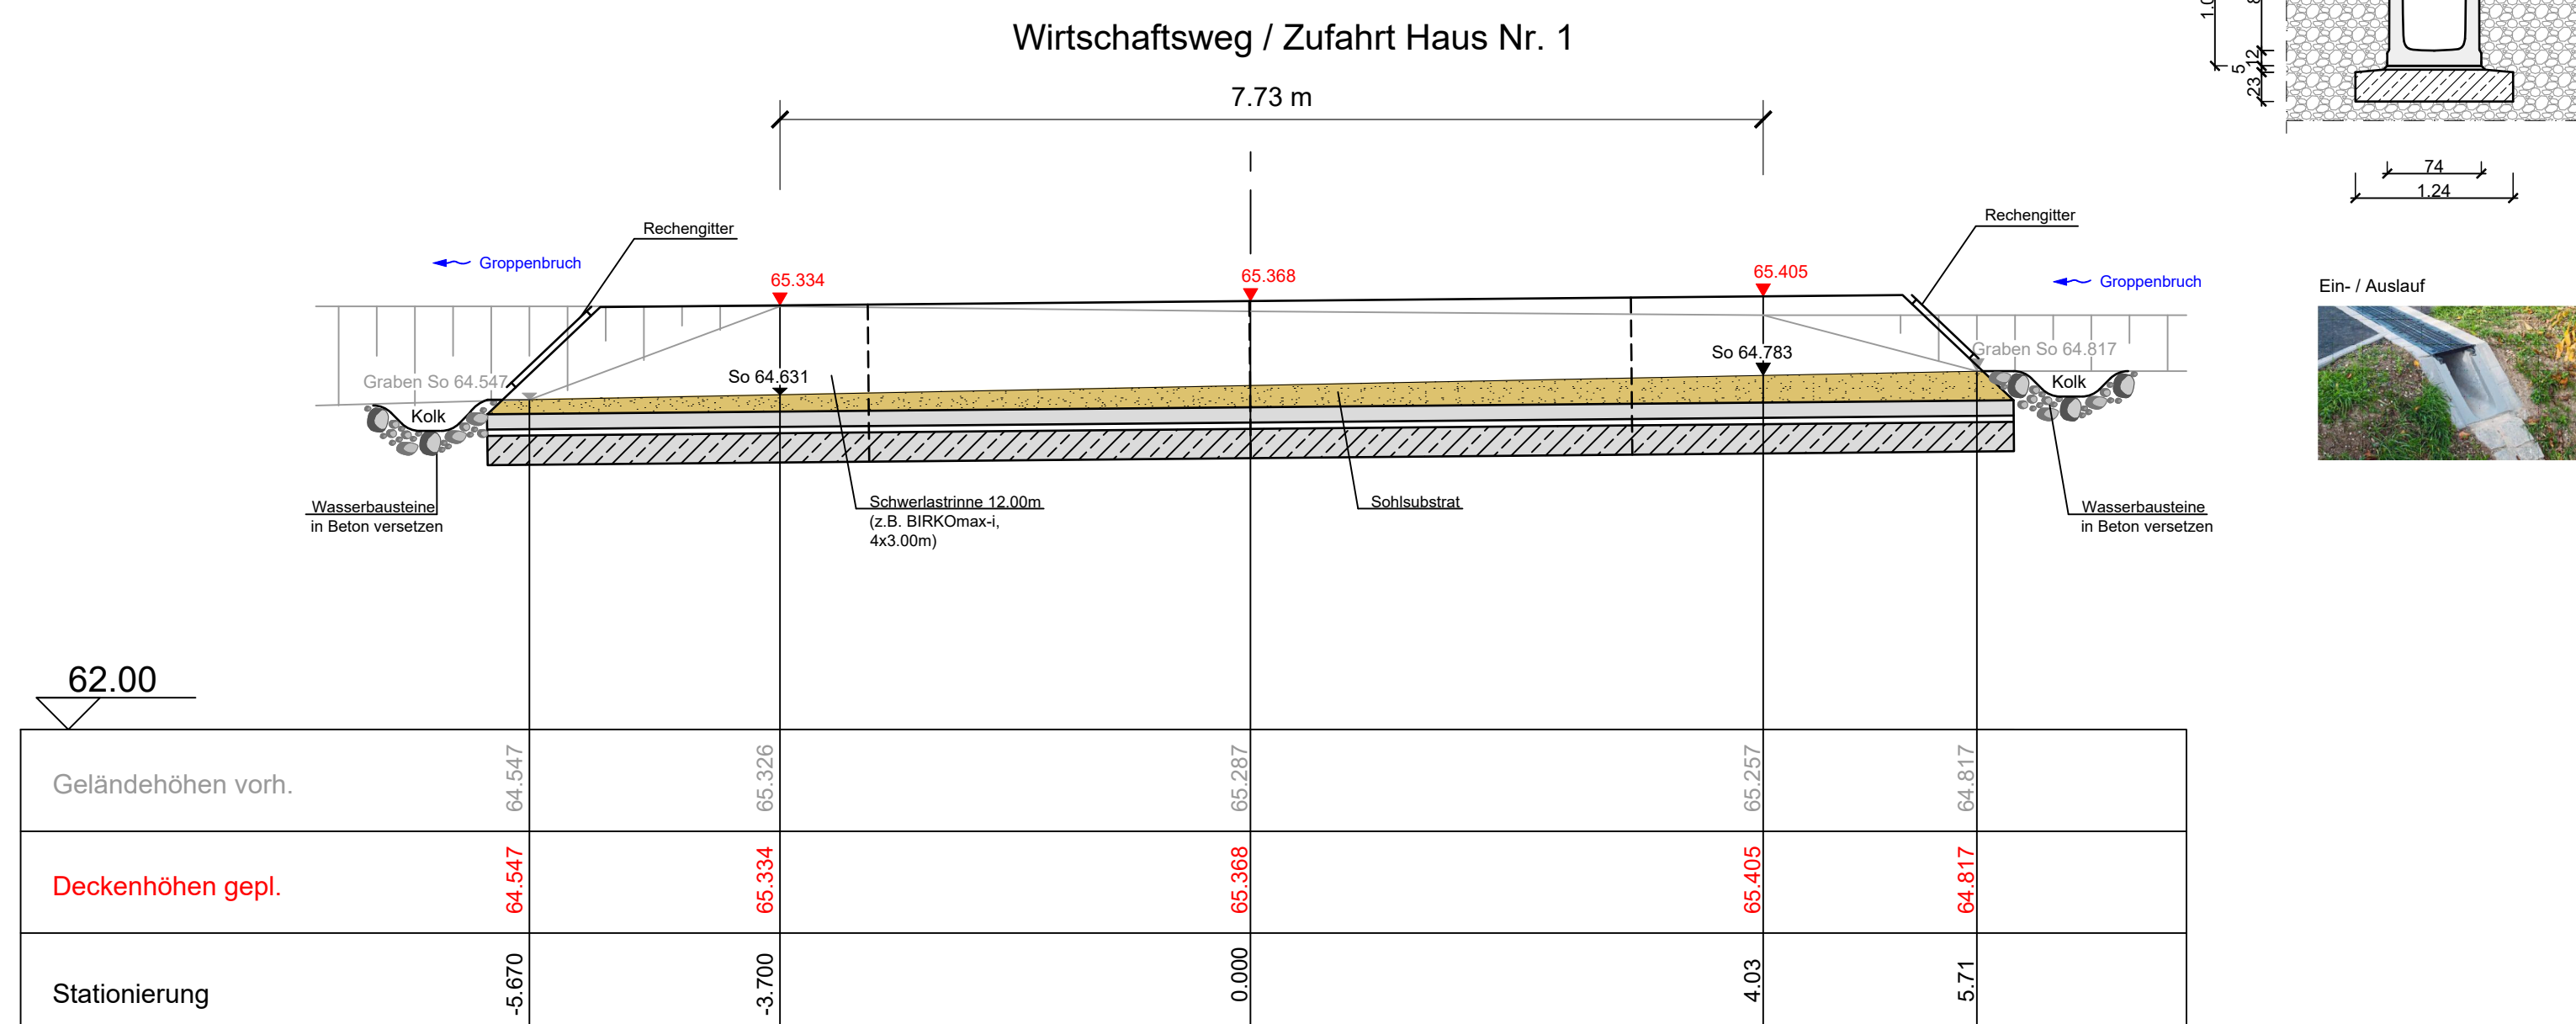

Beispiel Detail BIRCOmax-i M 1:10

