
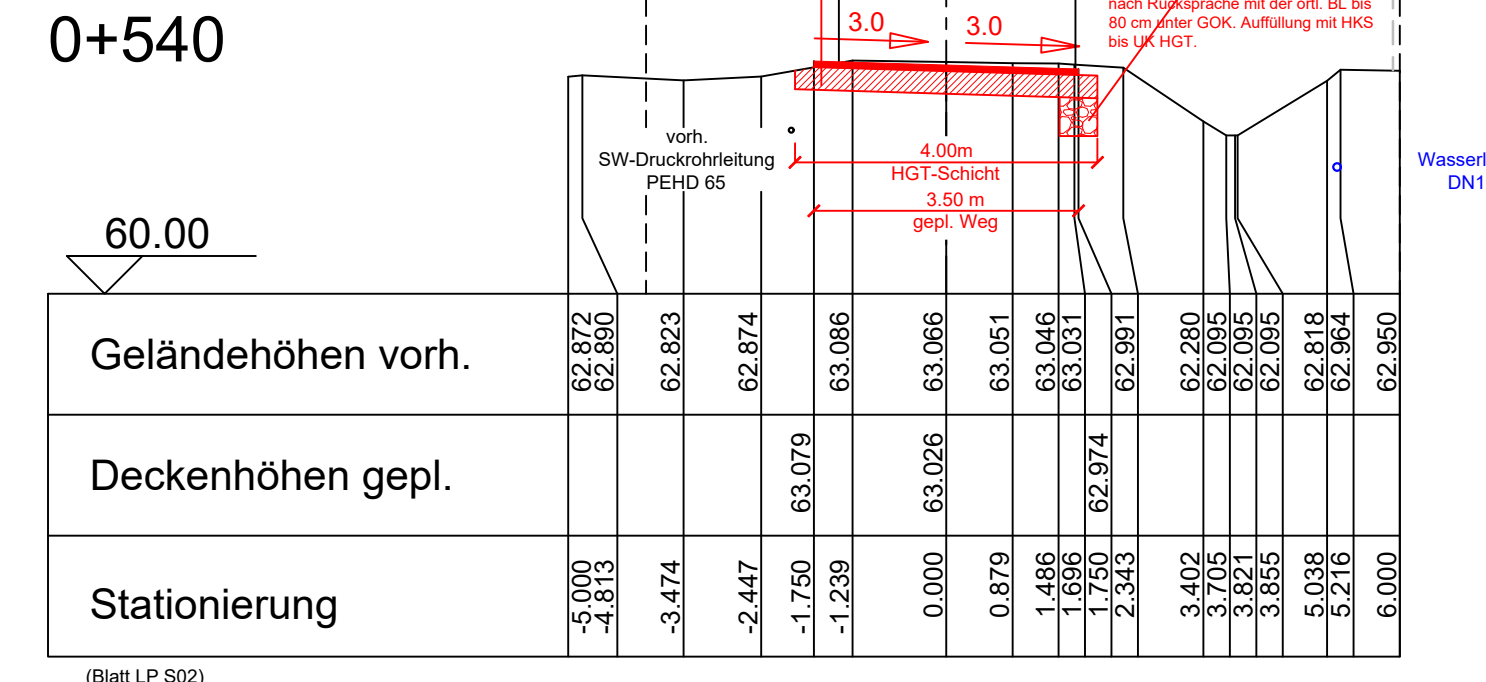
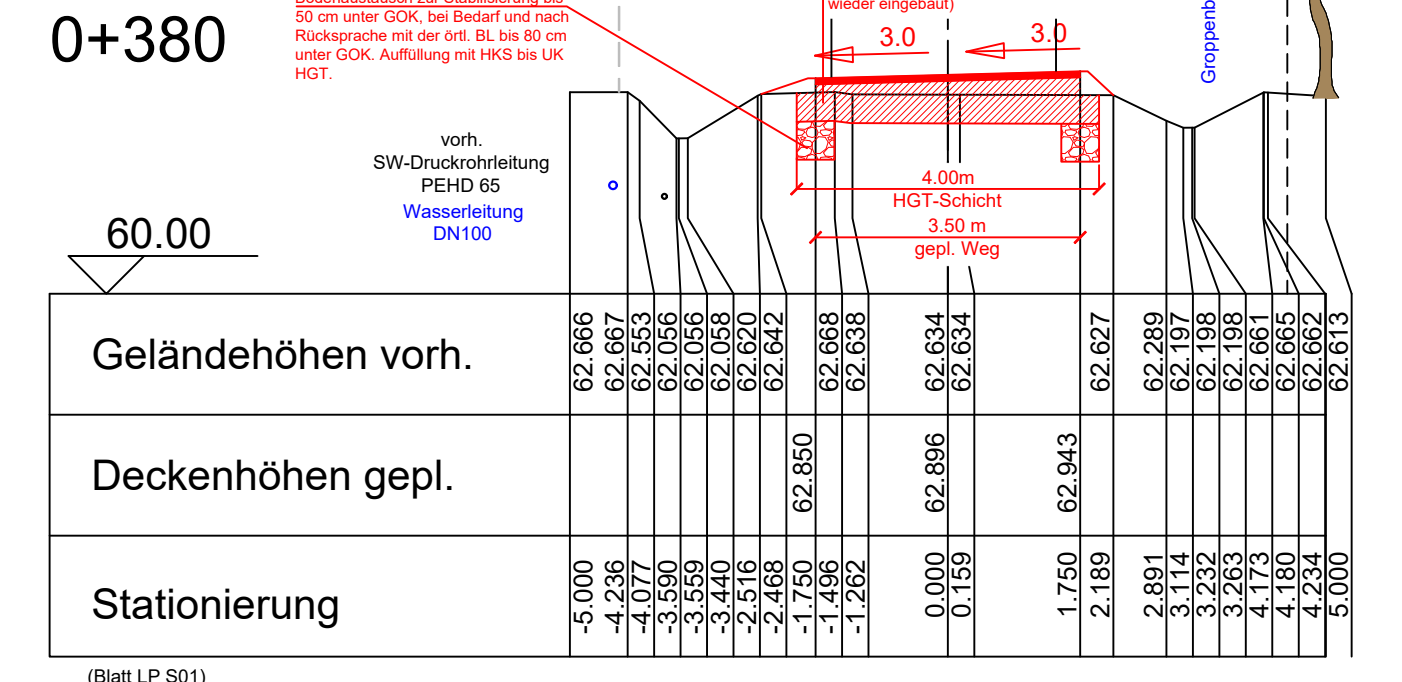
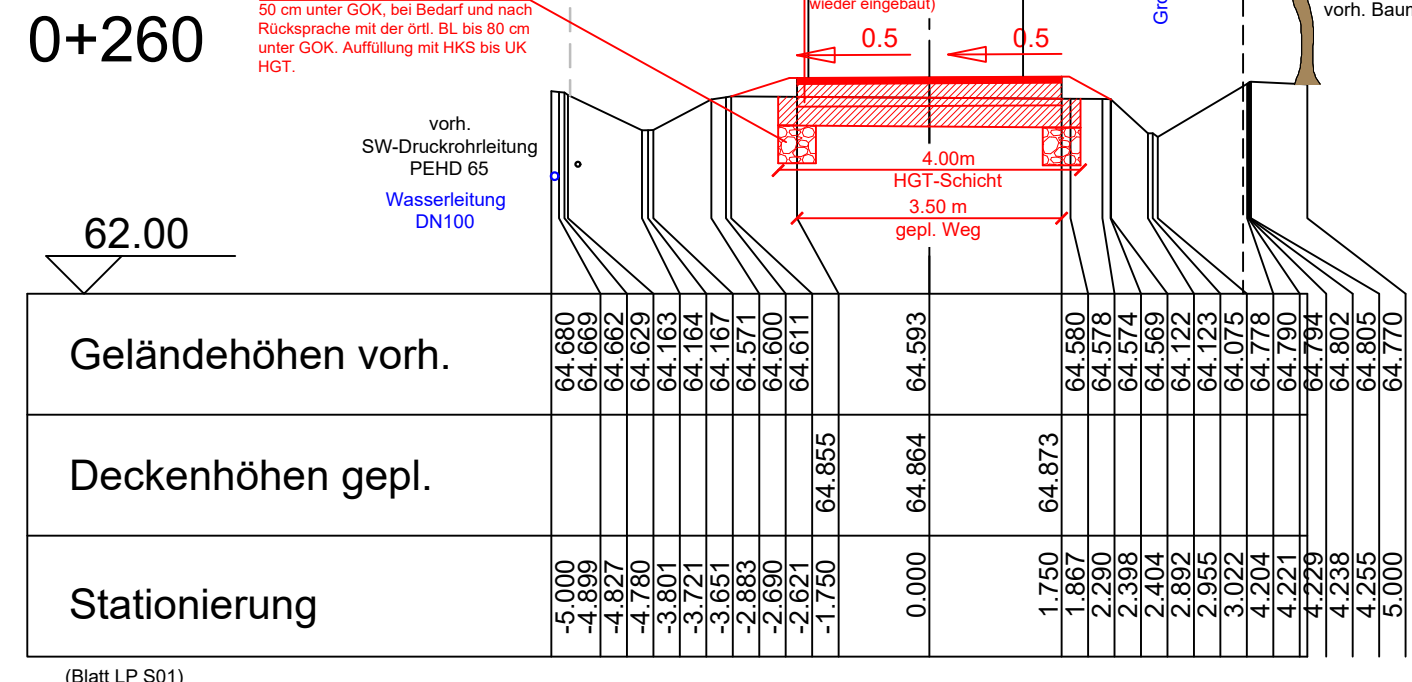
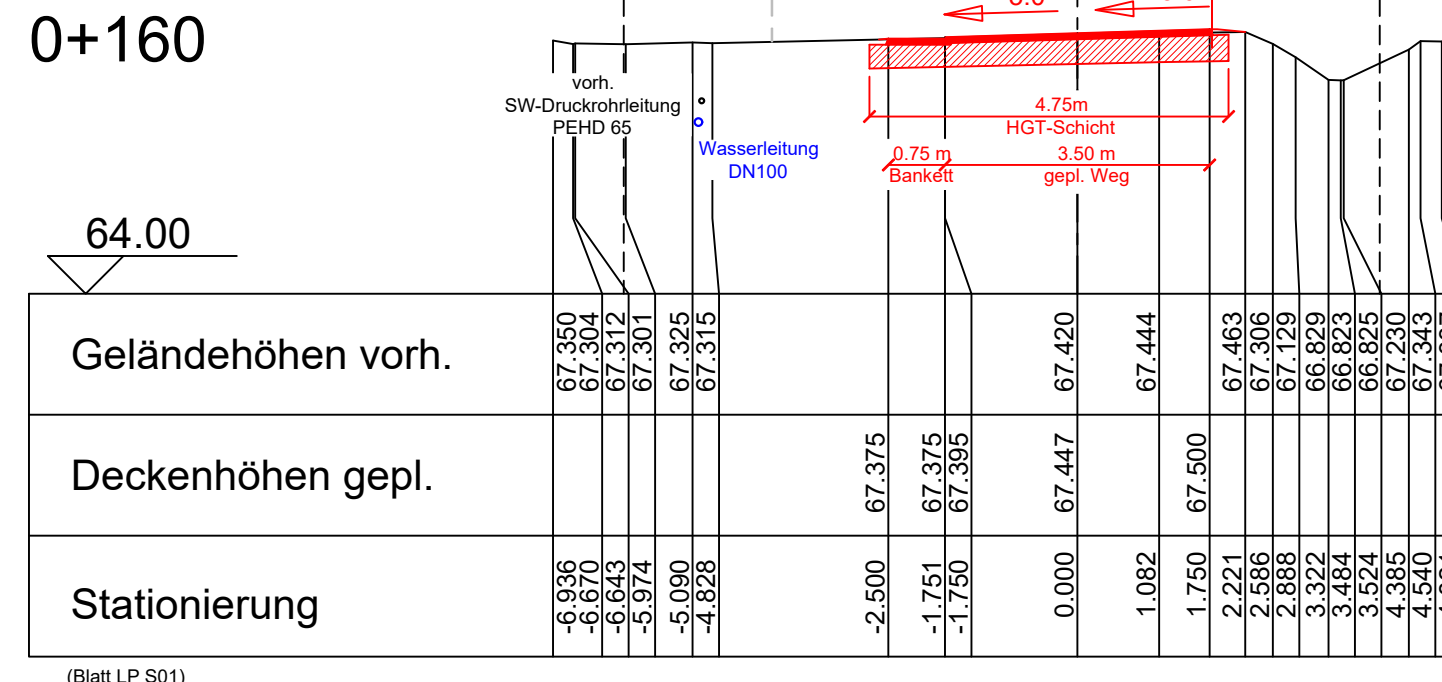
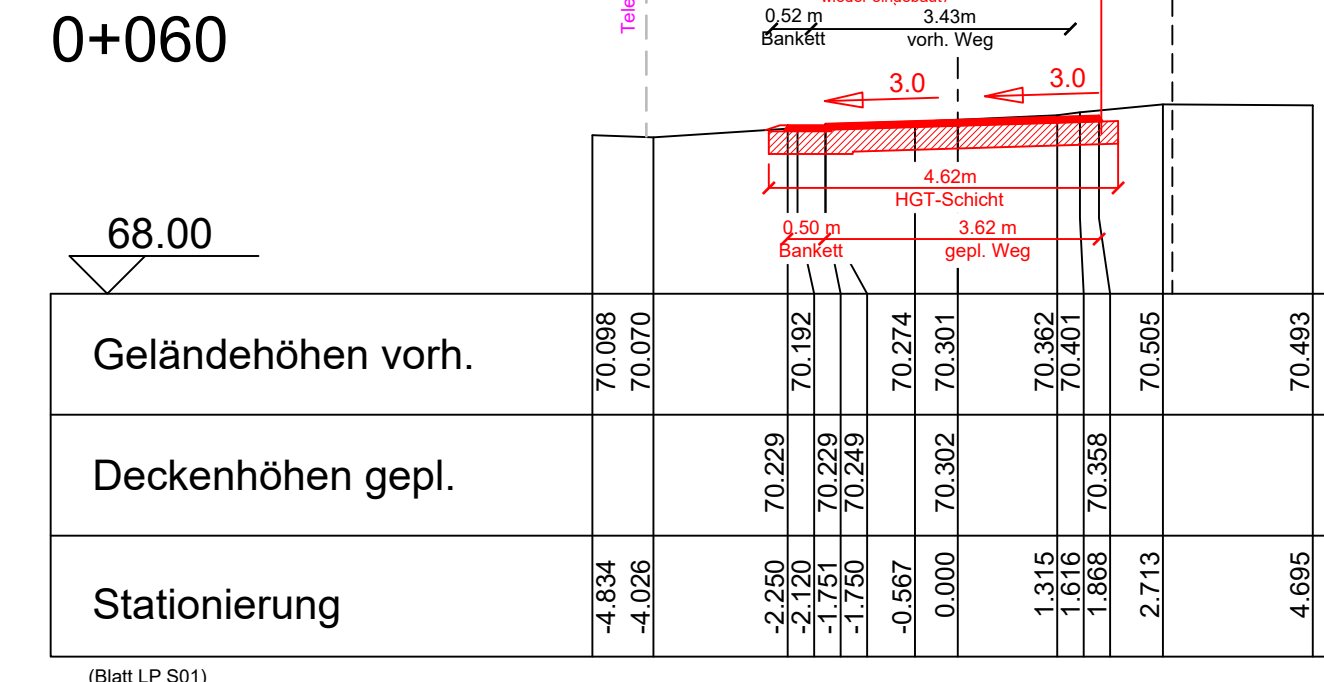
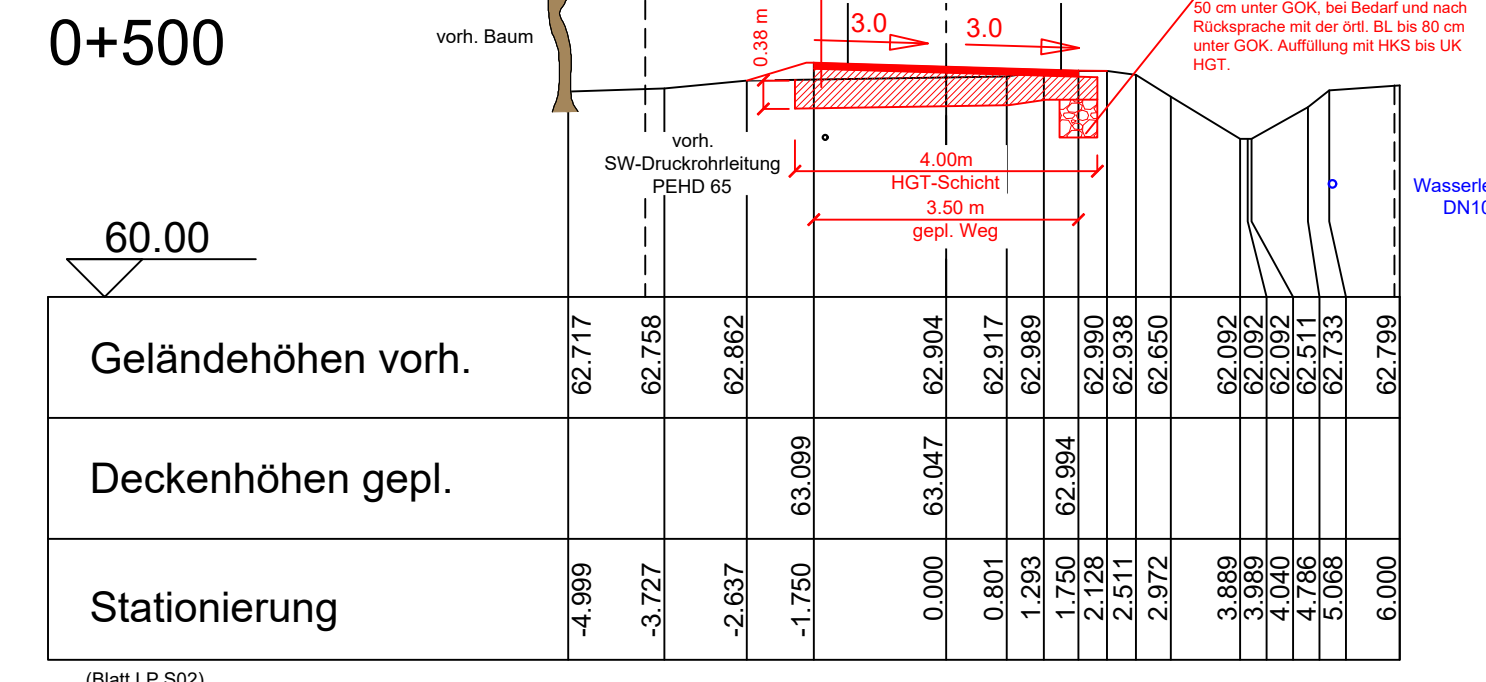
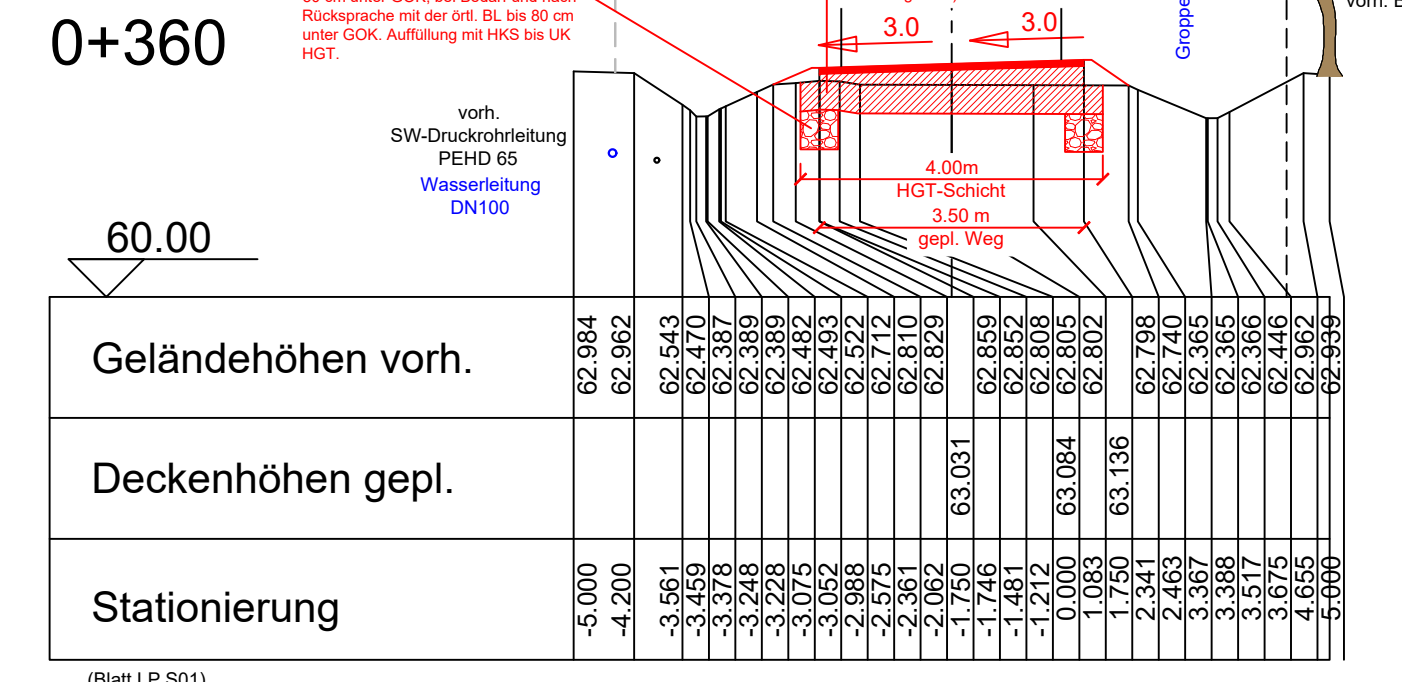
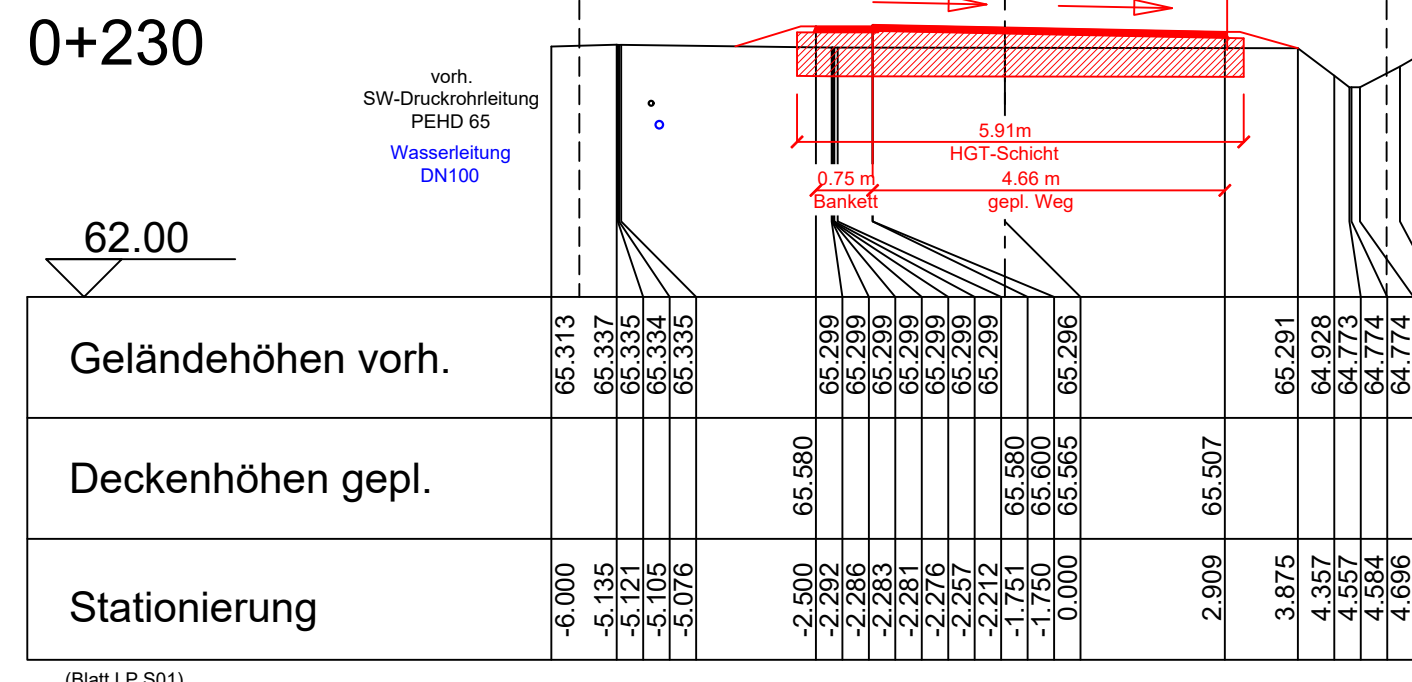
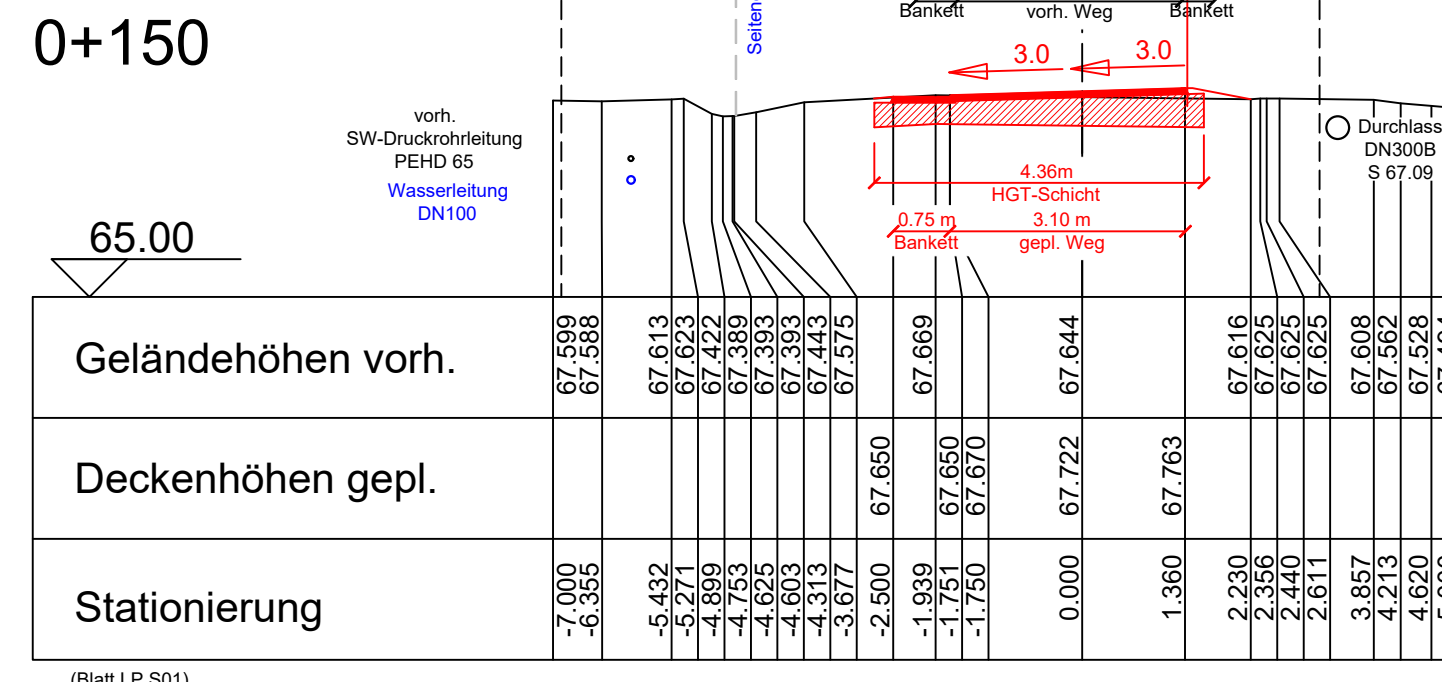
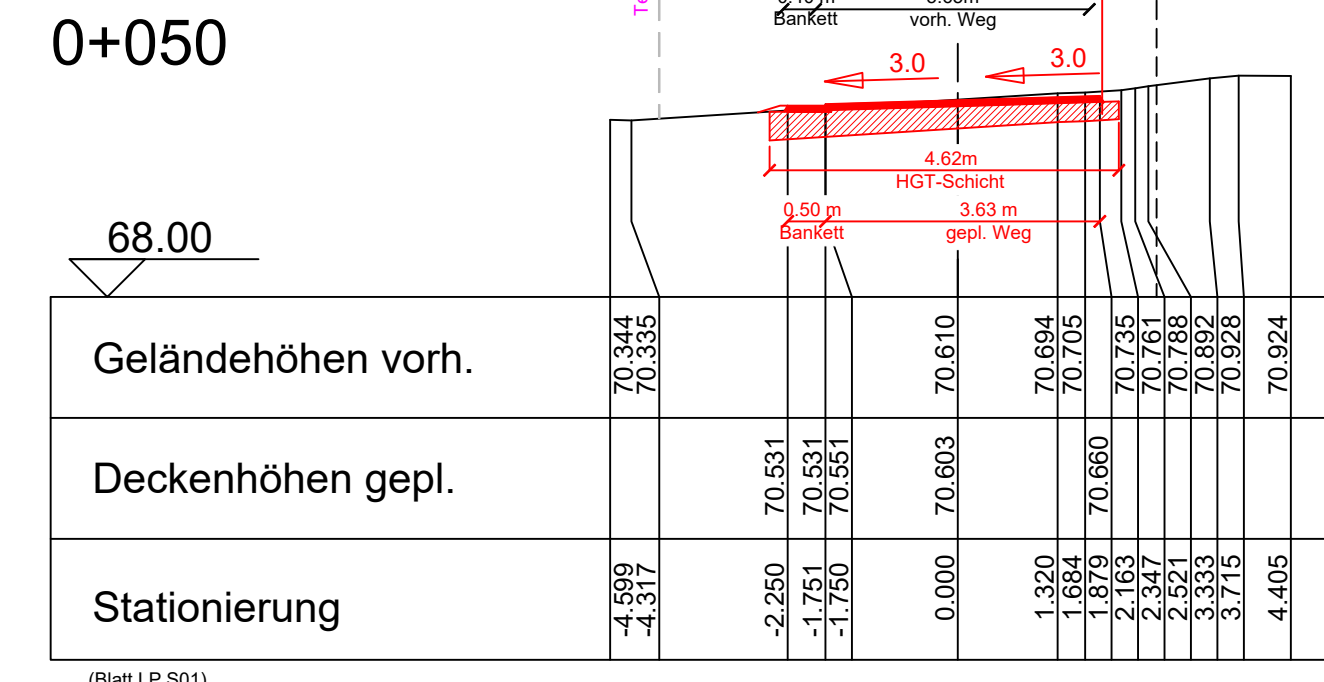
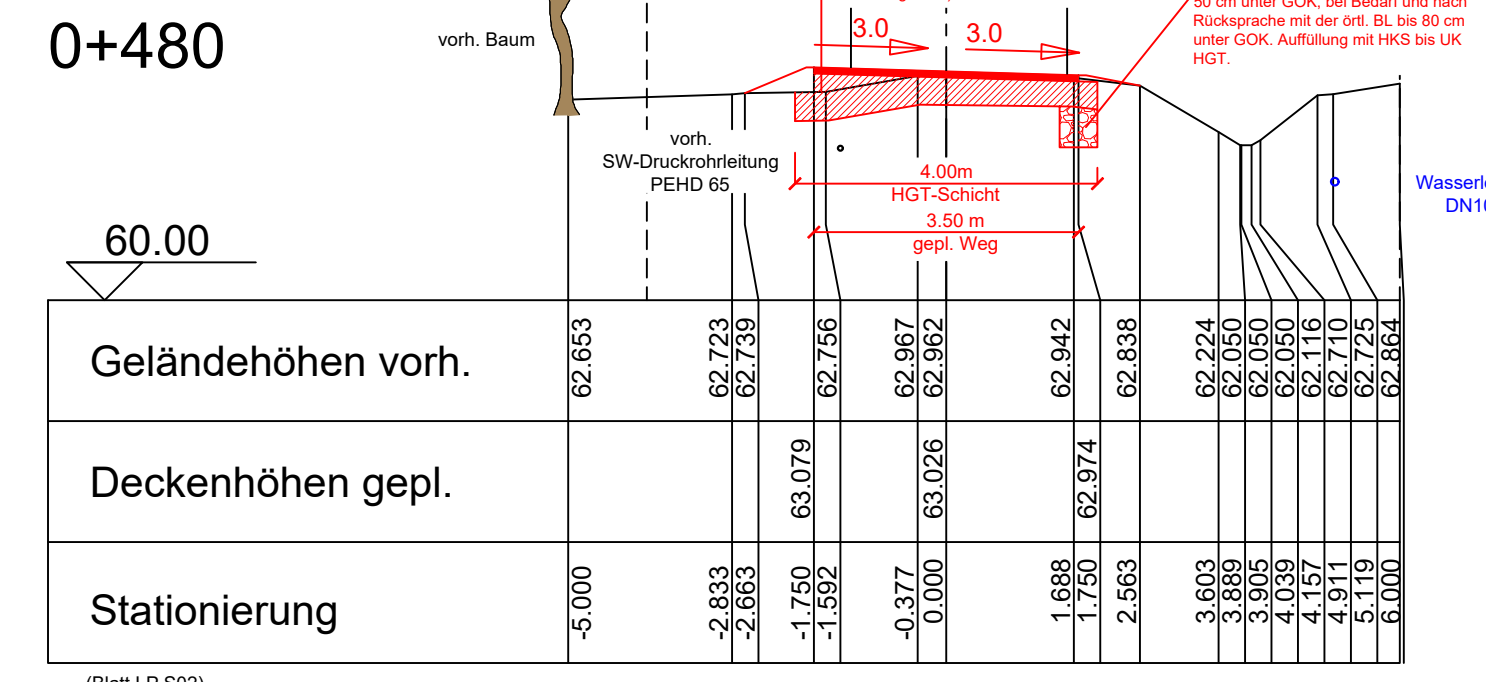
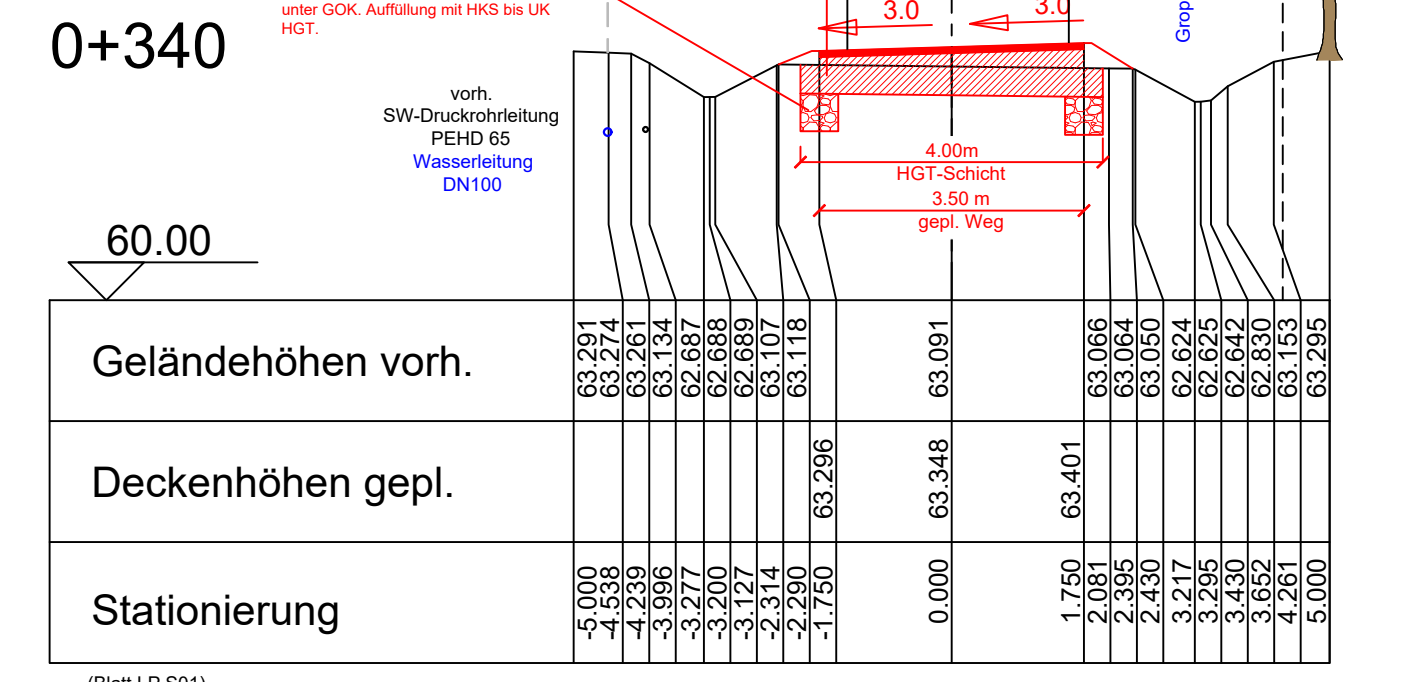
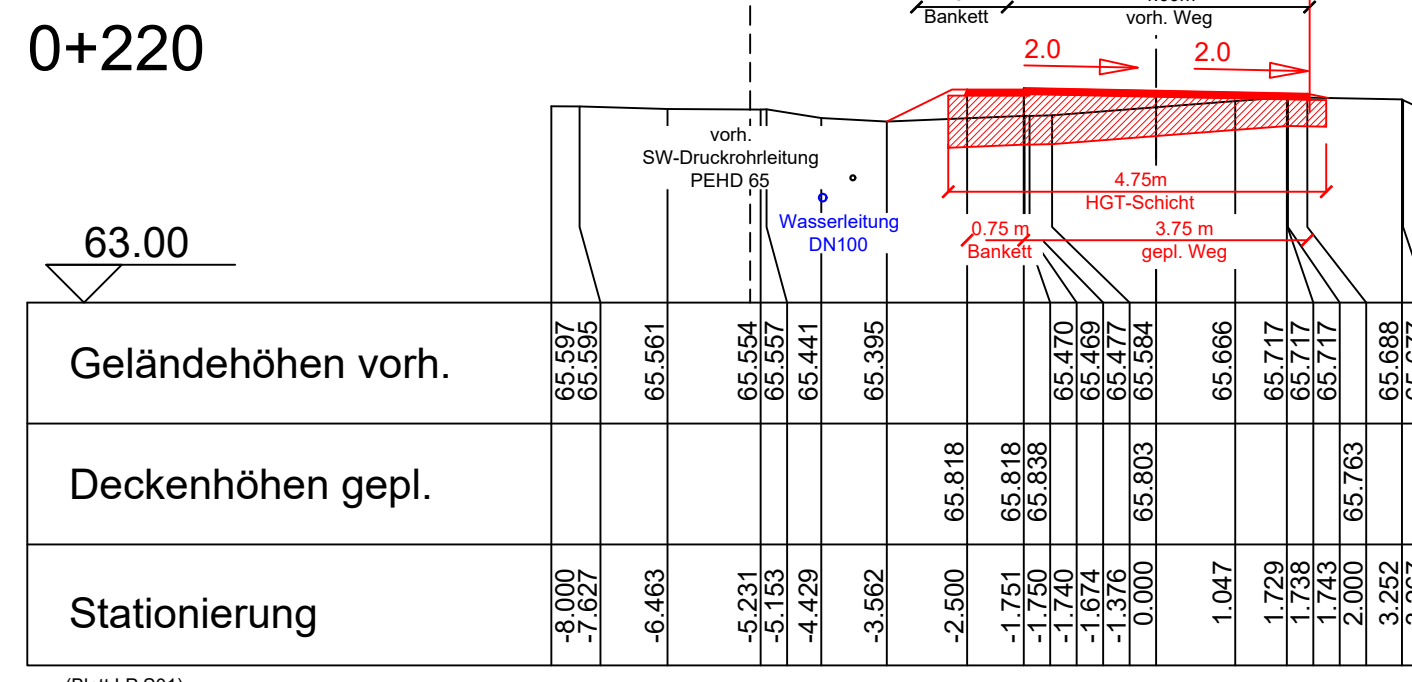
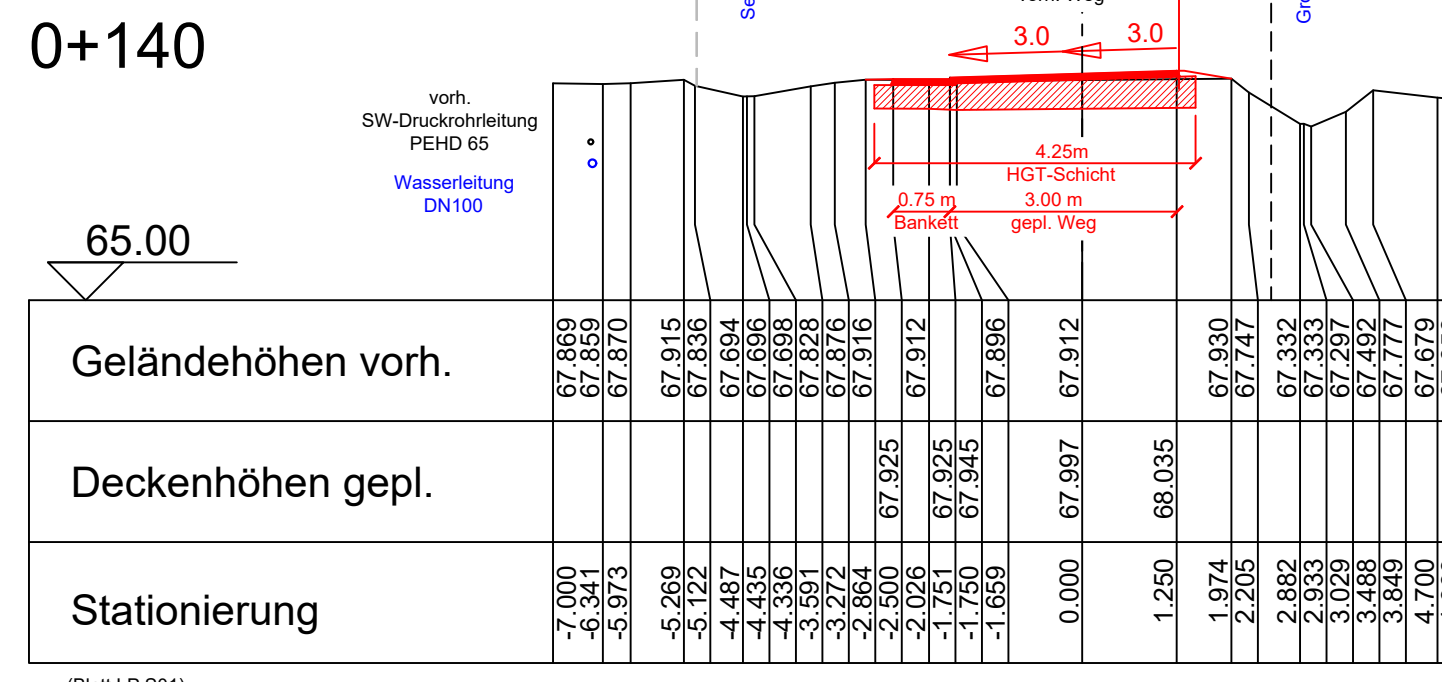
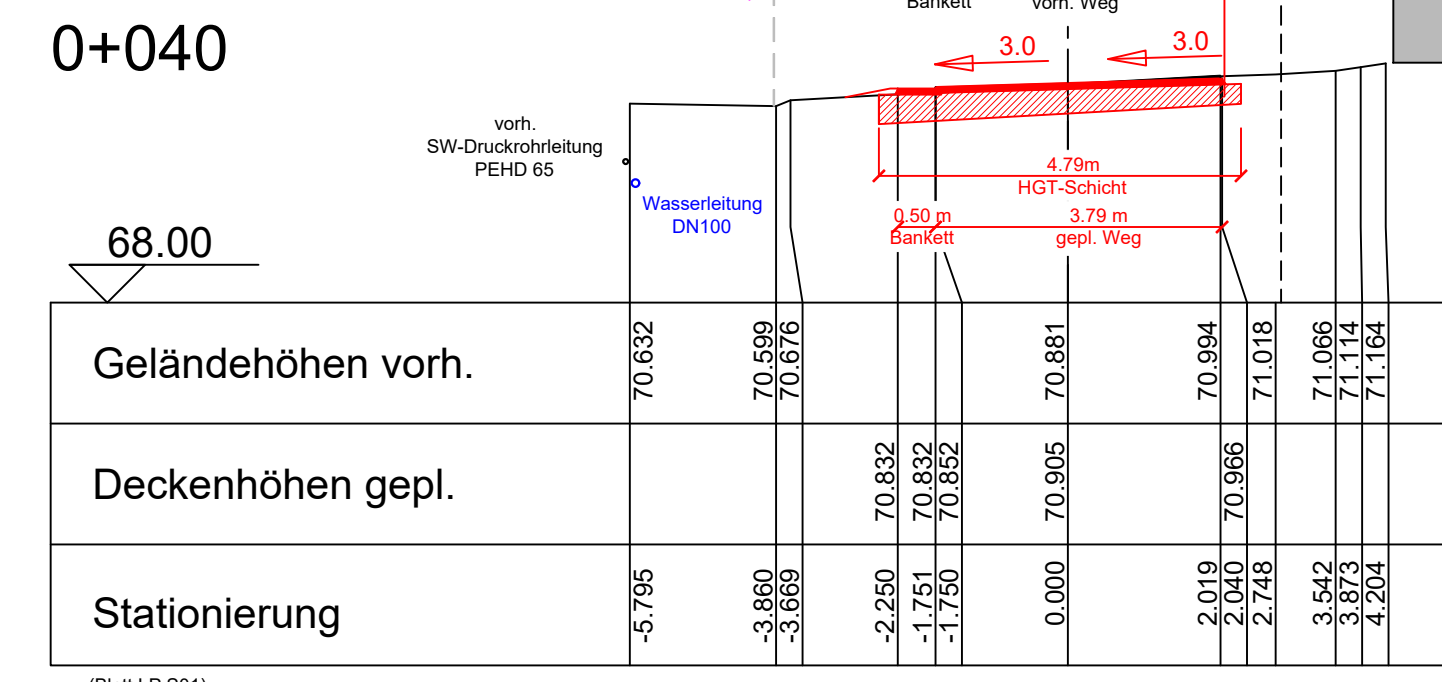
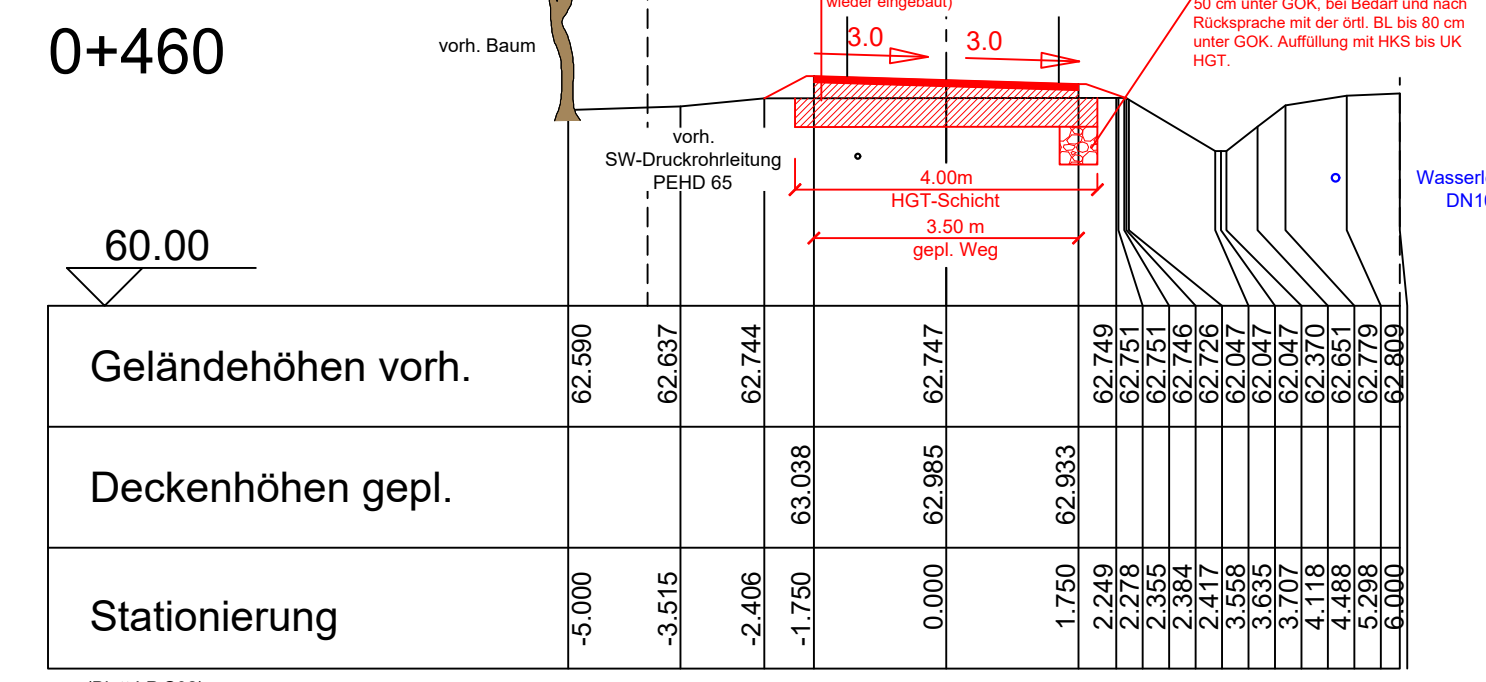
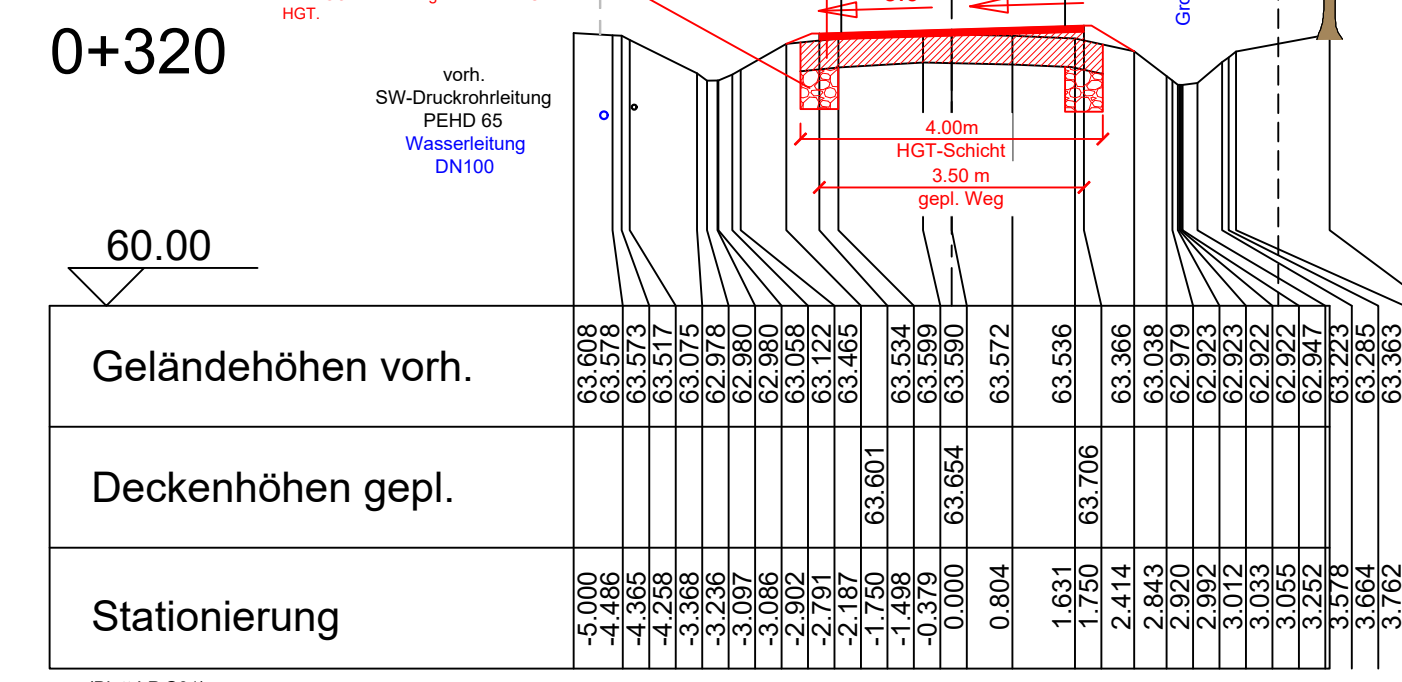
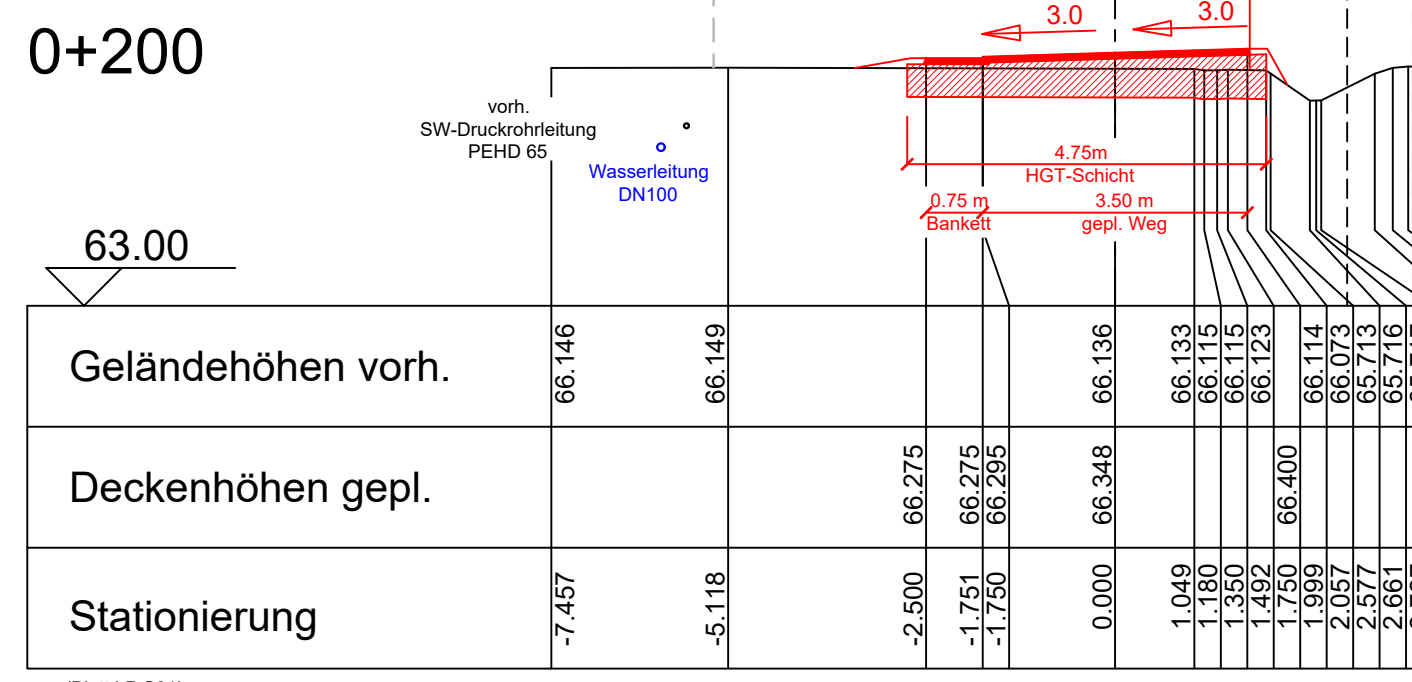
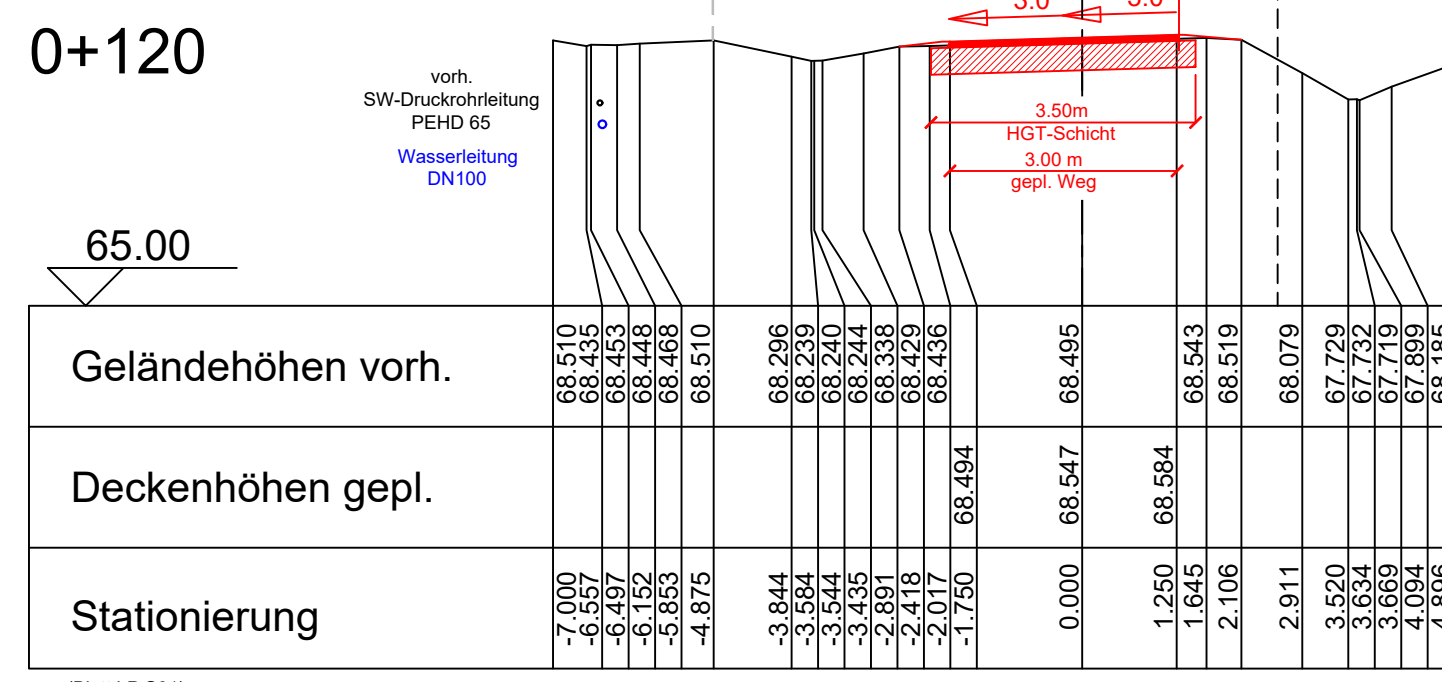
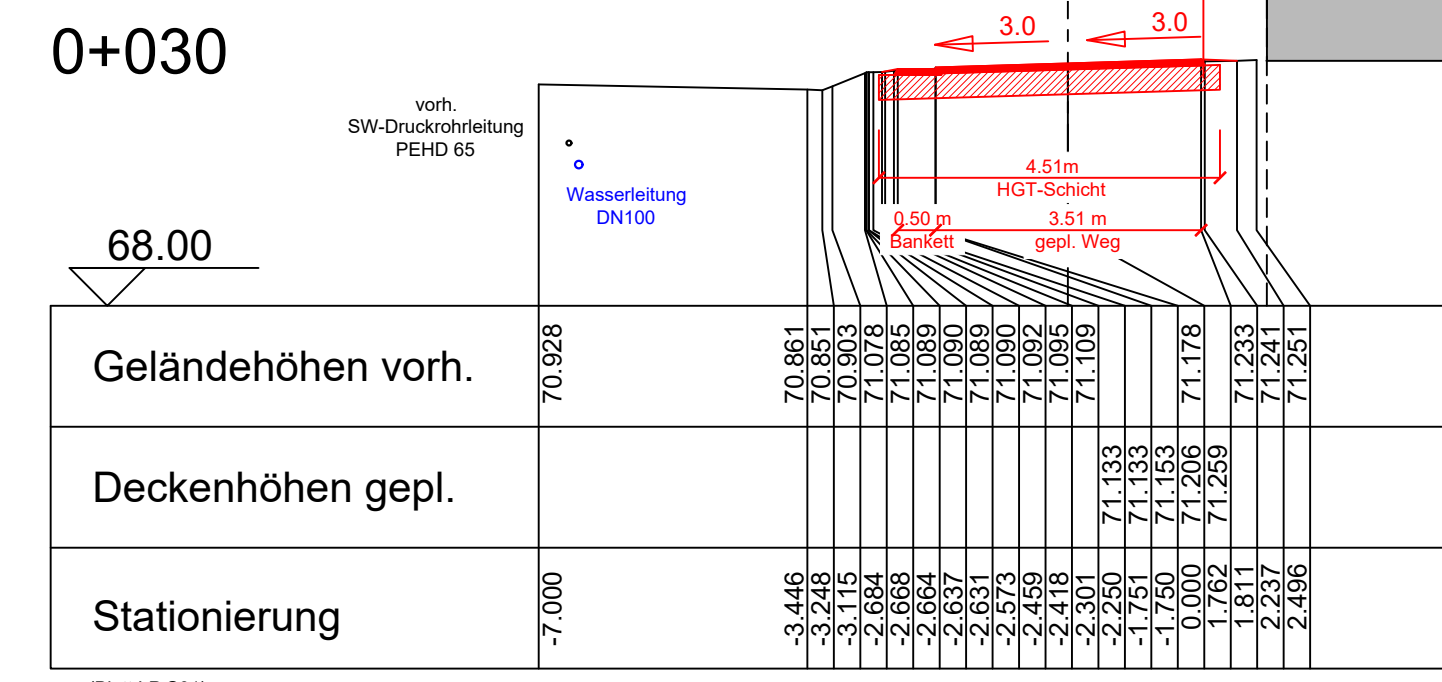
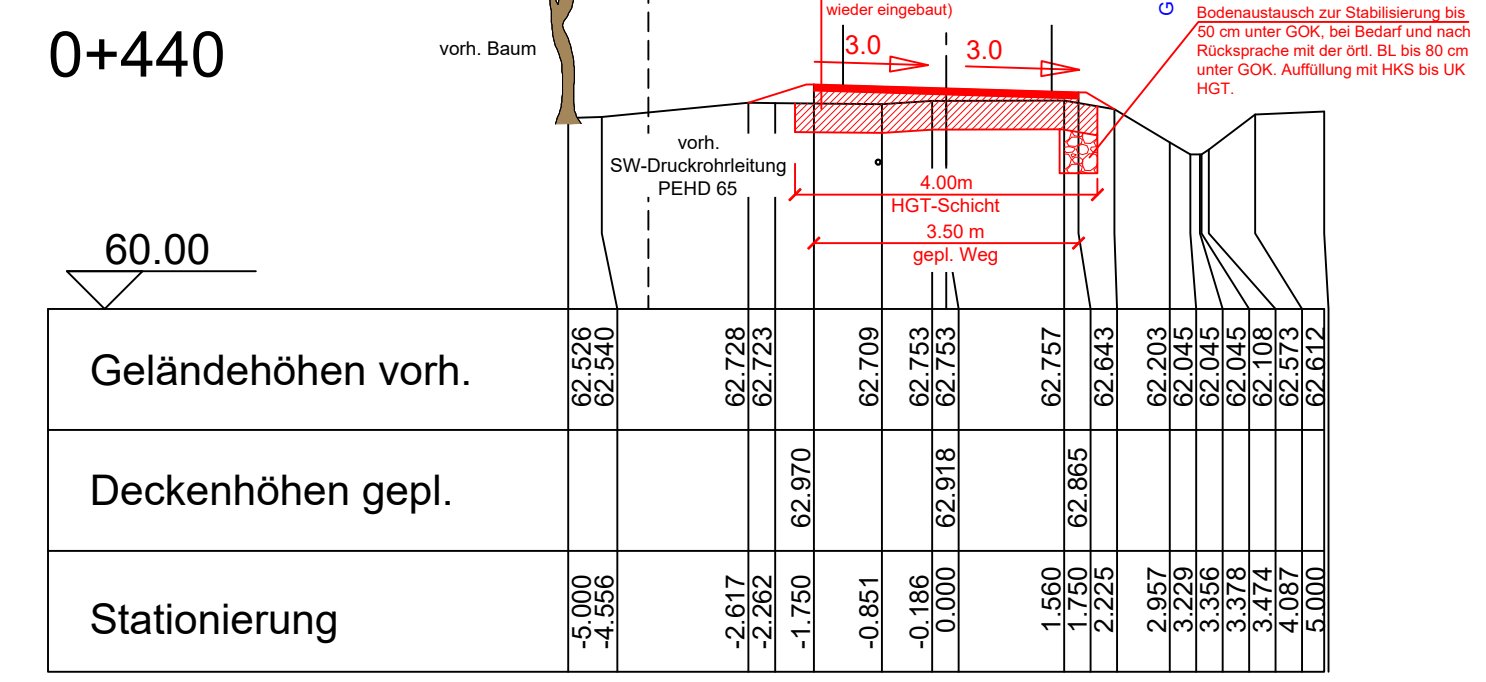
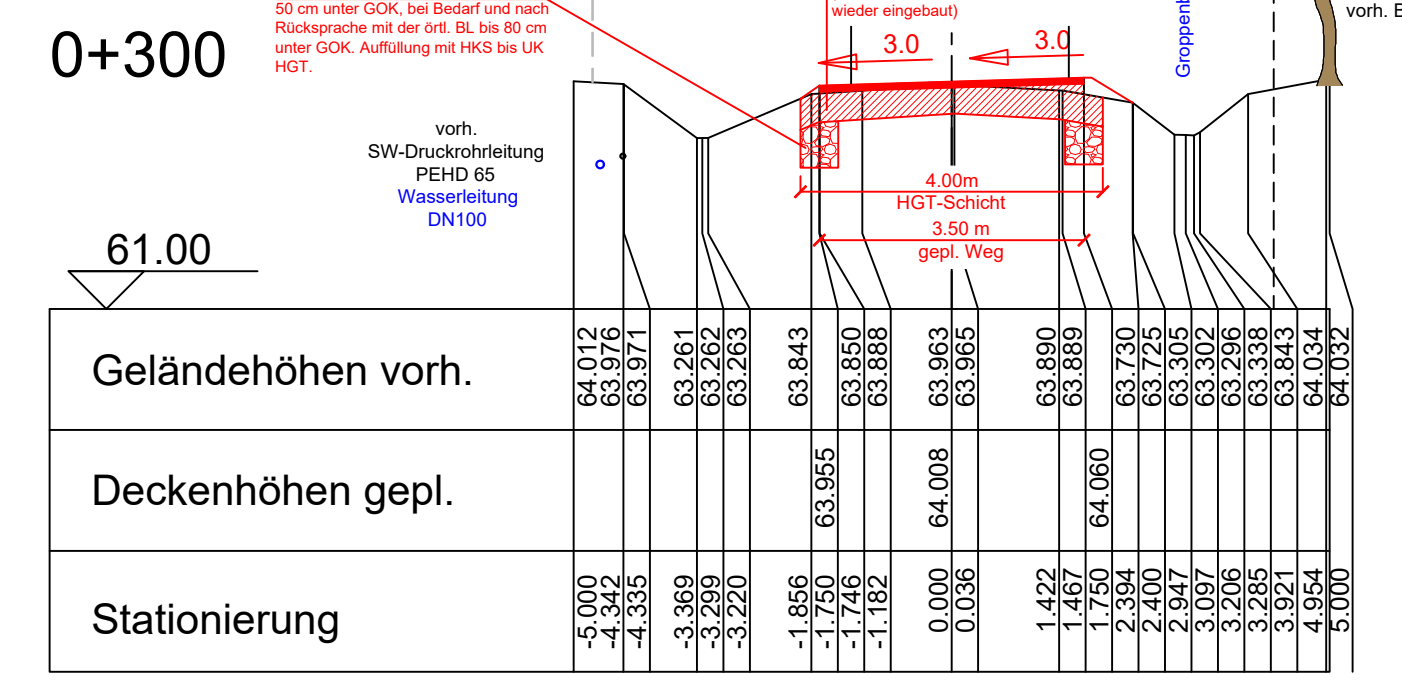
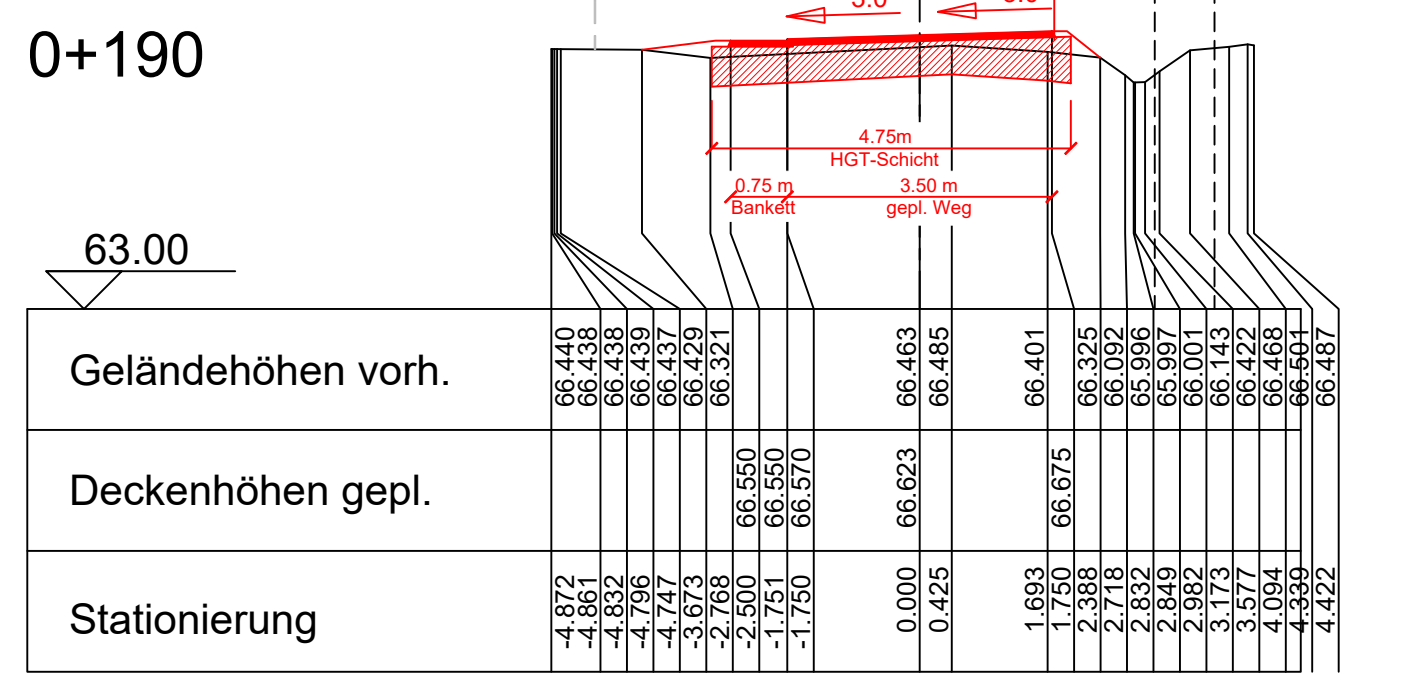
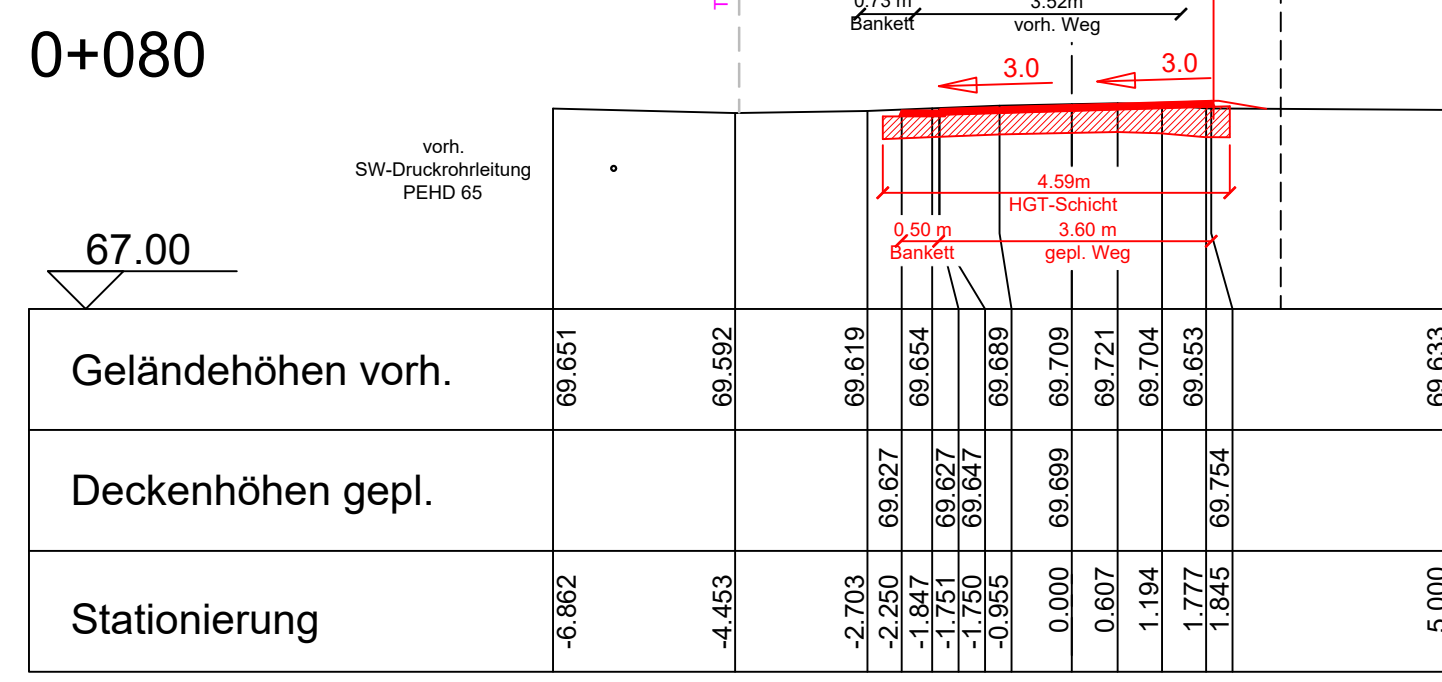
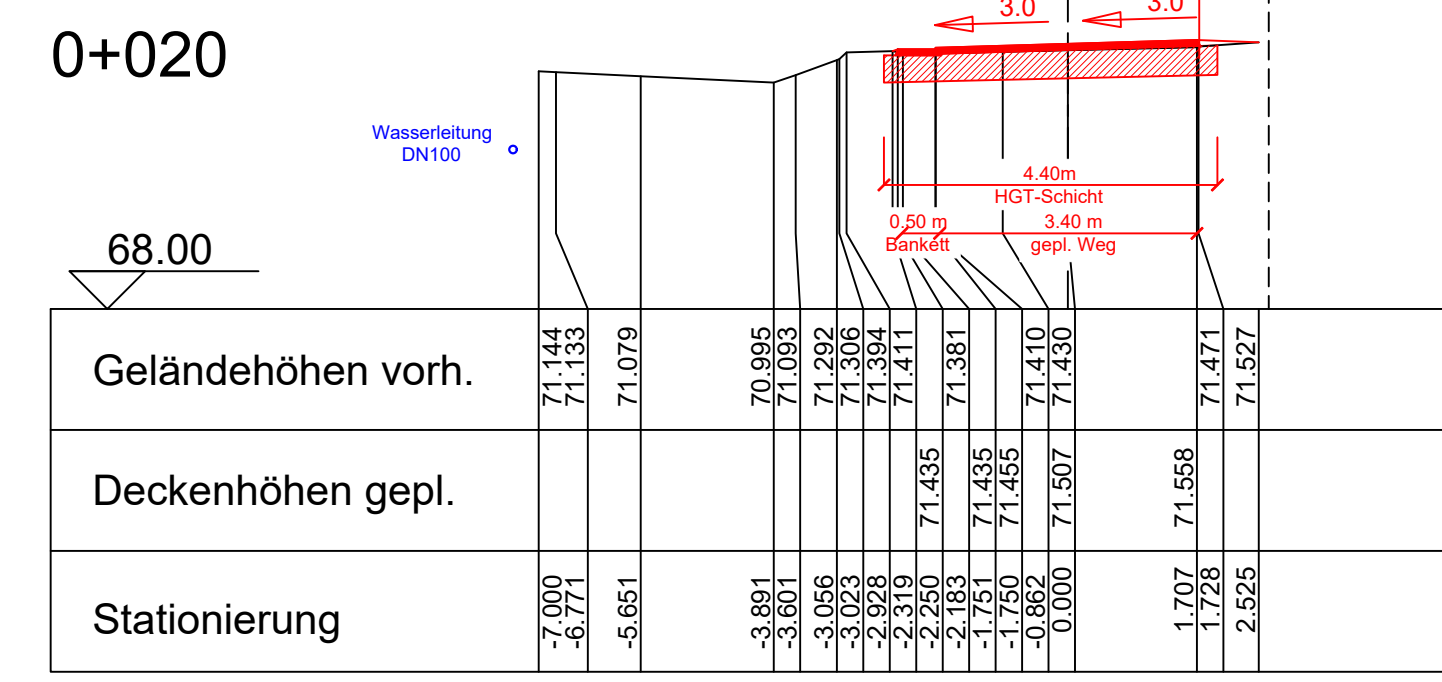
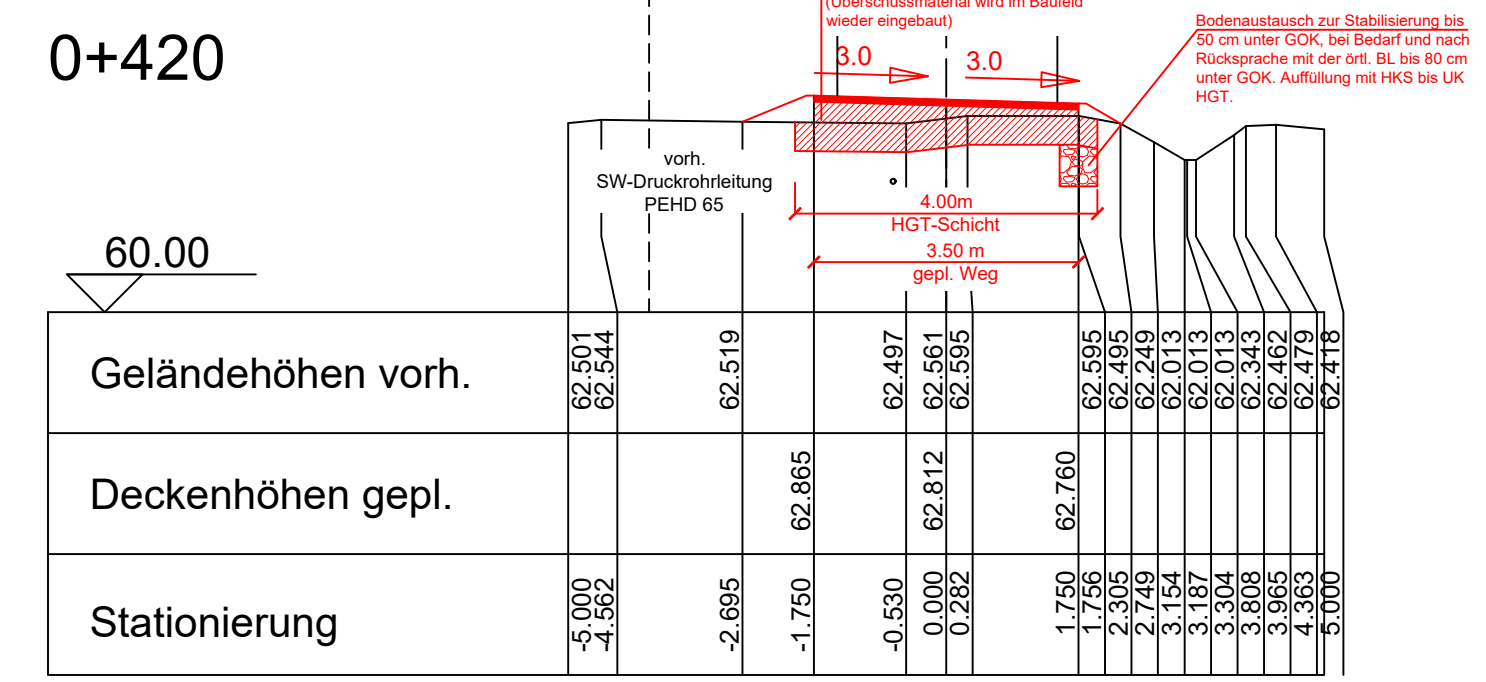
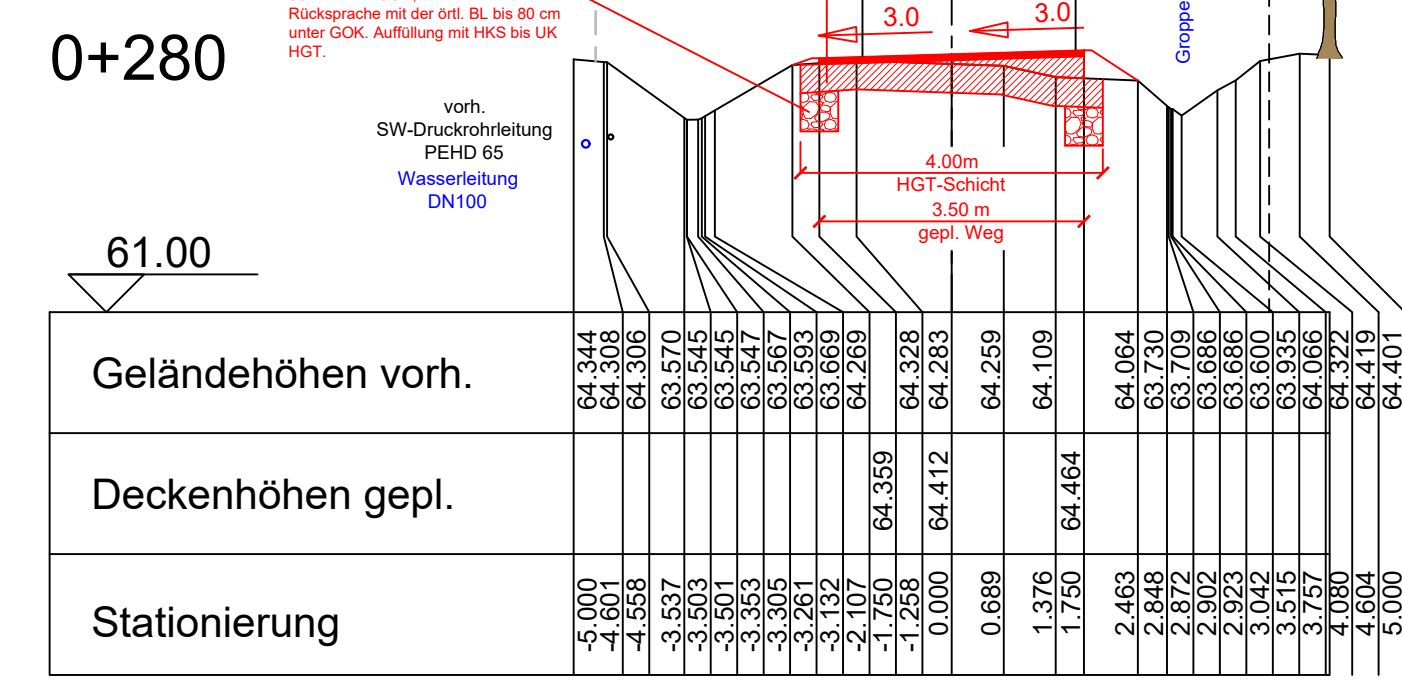
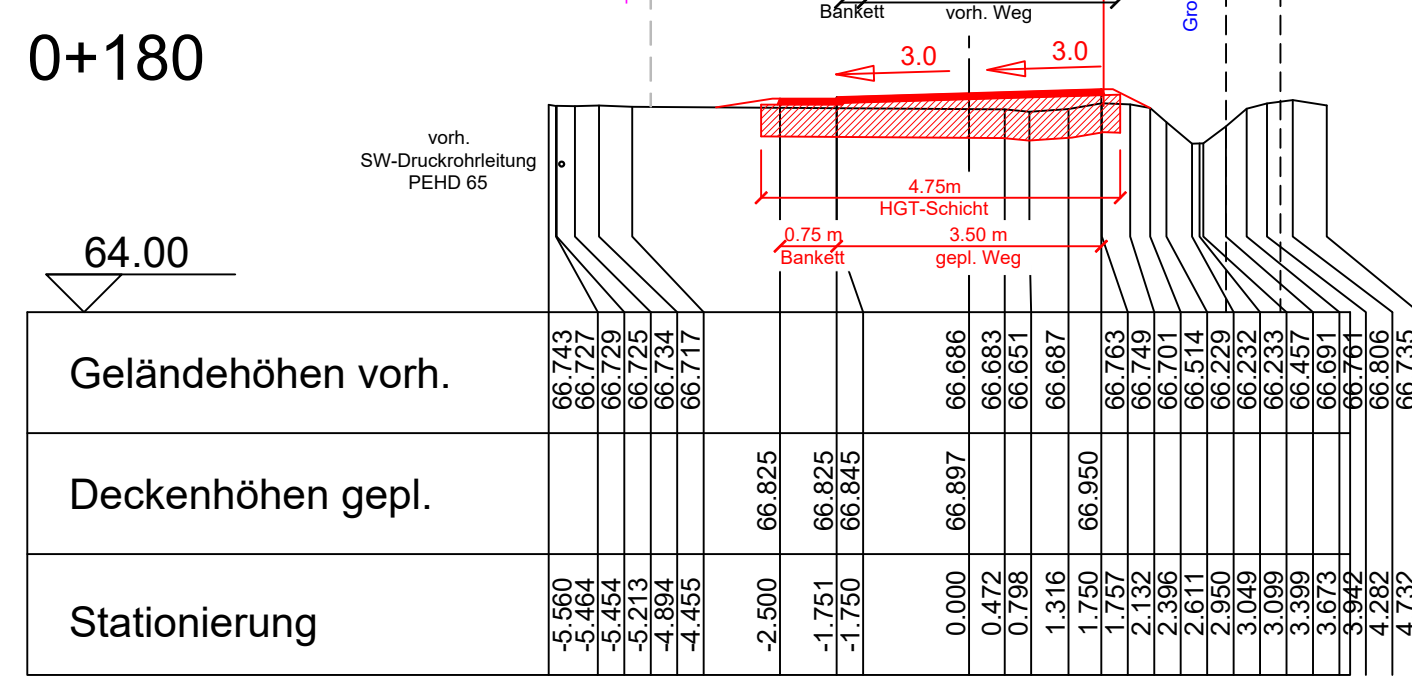
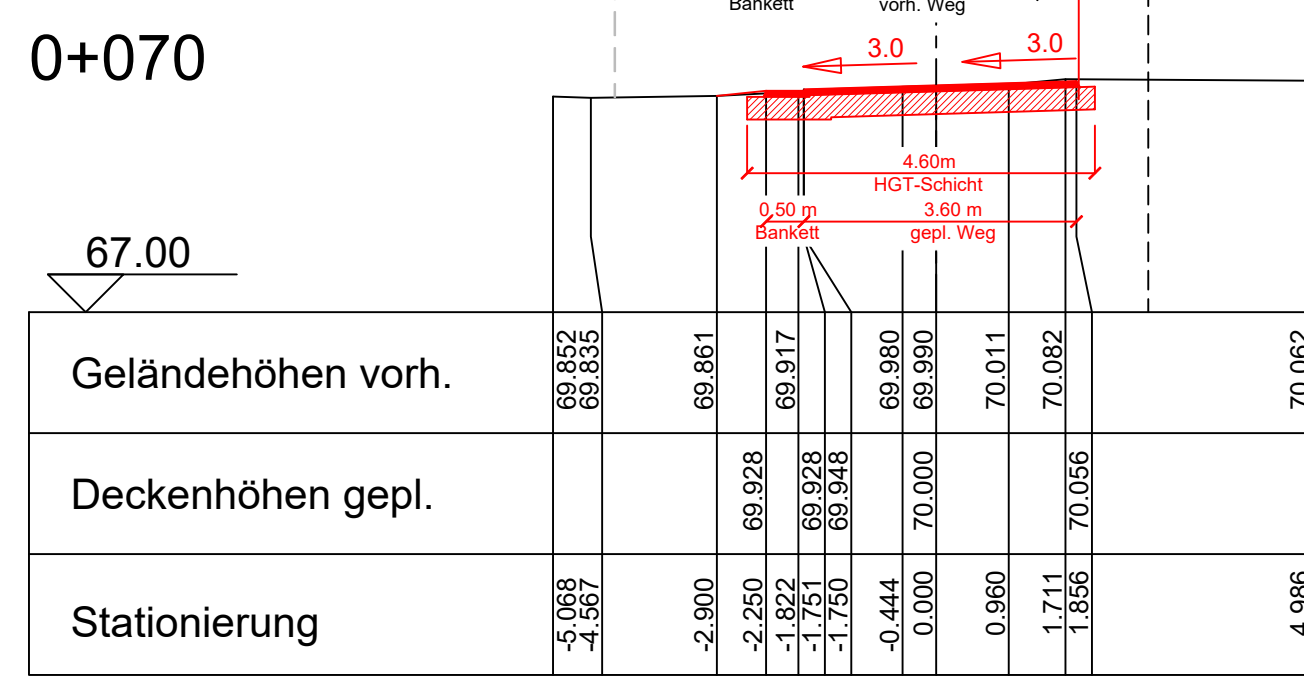


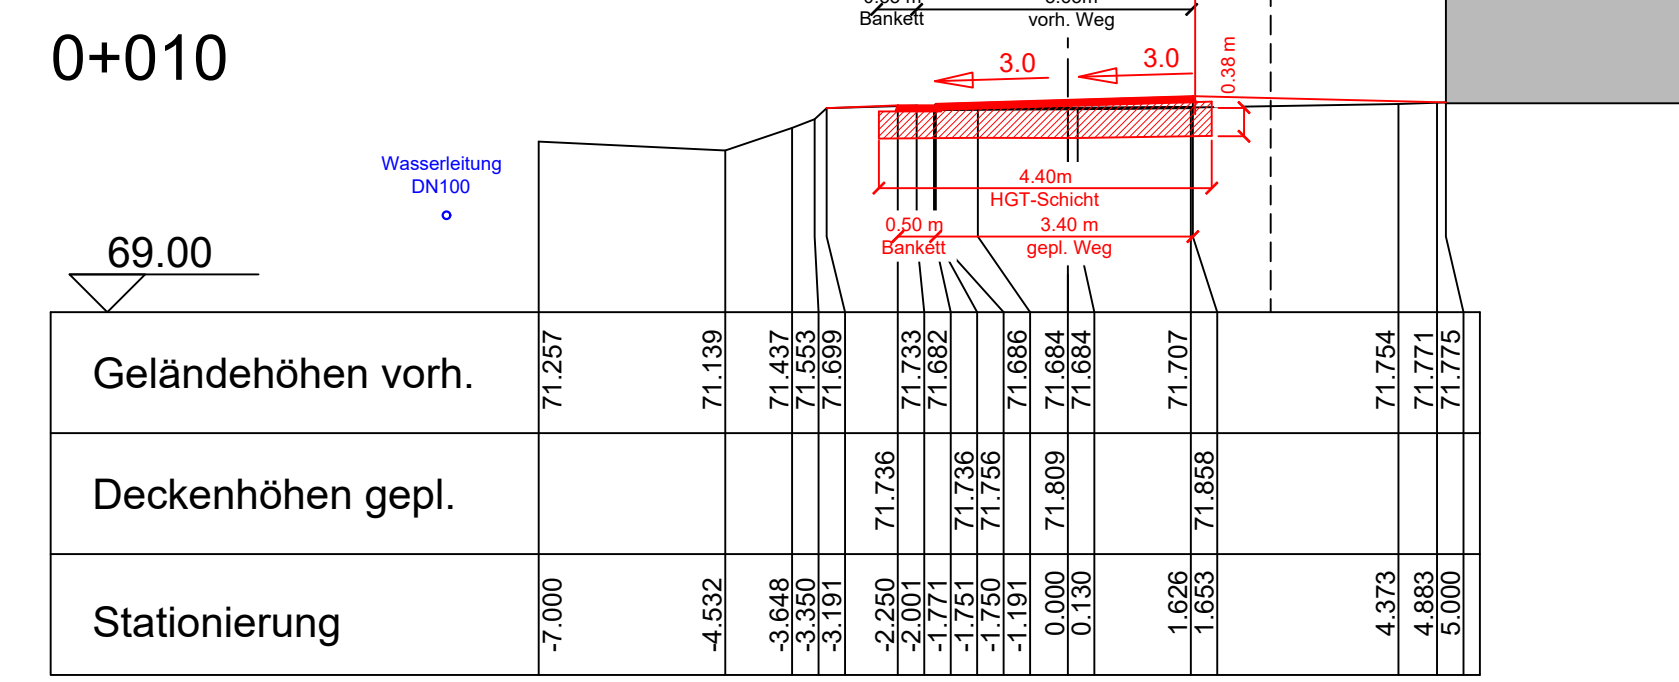

Ausführungsplanung:

Die Optimierung der Ausbaubreiten (Asphaltdeckschicht und HGT Ausbau) erfolgt in der Örtlichkeit in Abstimmung mit der örtlichen Bauüberwachung und der ökologischen Bauleitung. Sollten darüber hinaus Unklarheiten oder Abweichungen festgestellt werden, ist die Bauleitung unverzüglich zu informieren.

Die Ver-/Entsorgungsumnehmern sind vor Beginn der Arbeiten zu informieren und im Falle von Kreuzungen in die Bestandspläne durch den AN einzubringen. Die genaue Lage von Ver-/Entsorgungsumnehmern ist vor Beginn der Arbeiten zu prüfen. Kabelabzette und Formelare sind zu beachten. Die nachfolgenden Angaben der Ver-/Entsorger sind in der Örtlichkeit durch Suchnachfrage zu überprüfen:

Wasserleitung	Überdeckung mind. ca. 1,00-1,10 m
DRL:	Tiefenlage ca. 0,80-0,90 m
Telekabel:	Tiefenlage ca. 0,60 m
Wärmeleitung	Tiefenlage ca. 0,50 m
Open Grid Europe:	Überdeckung Schutzrohr DN600 ca. 1,00 m

Der AN hat sich die Bestandspläne außer betreffen Versorger im Vorfeld selbst zu beschaffen.

Planverfasser:

 **WEBER**
Ingenieure

Weber Ingenieure GmbH
Lange Straße 42
44579 Castrop-Rauxel
T: 02305 9479-0
info@weber-ing.de
www.weber-ing.de

Bauherr:
Stadt Waltrop

Wirtschaftswegekonzept
Im Abdinghof / Grüner Weg in Waltrop

Planungsphase: Ausführungsplanung (LP5)	Planart: Querschnitt / Querprofil
Planungst: Ertüchtigung des Wirtschaftsweges zwischen Büscherstraße und Altenbruchstraße von Station 0+010 bis Stat. 0+540	

	Datum	Name	Maßstab	Projekt-Nr.	Plan-Status
gezeichnet	14.06.2026	ja	1:100	32152-0001	
geprüft	14.06.2026	nwo		Plannummer:	S 16
gesehen					Index
Lageplan	M 1:		Längen	M 1:	Höhen
Blatt:	von:			Ersatz für Nr.:	
Dieser Plan ist uneingeschränkt geschützt und darf ohne vorherige Genehmigung der Werbe-Regensburger GmbH weder vervielfältigt, abgedruckt, noch in irgendeiner Weise öffentlich zugänglich gemacht werden.					