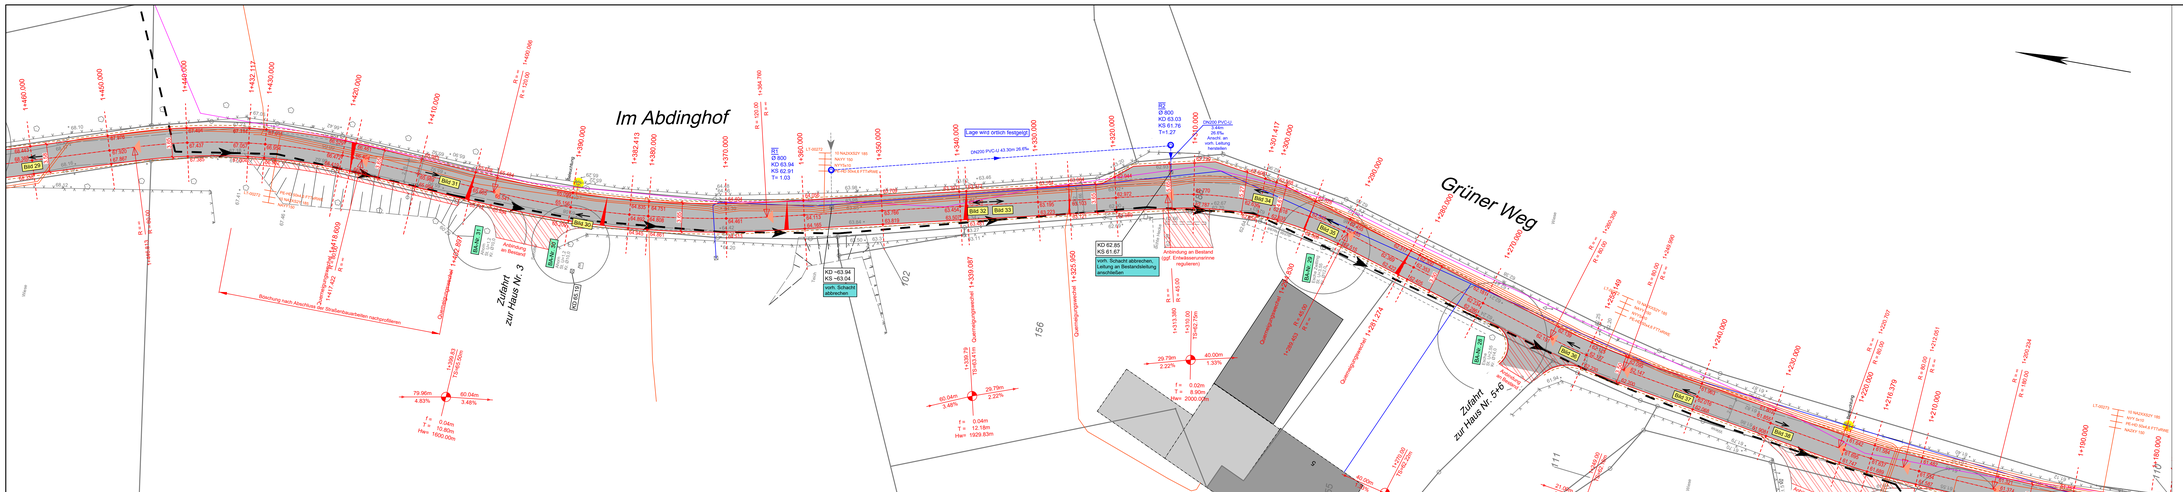

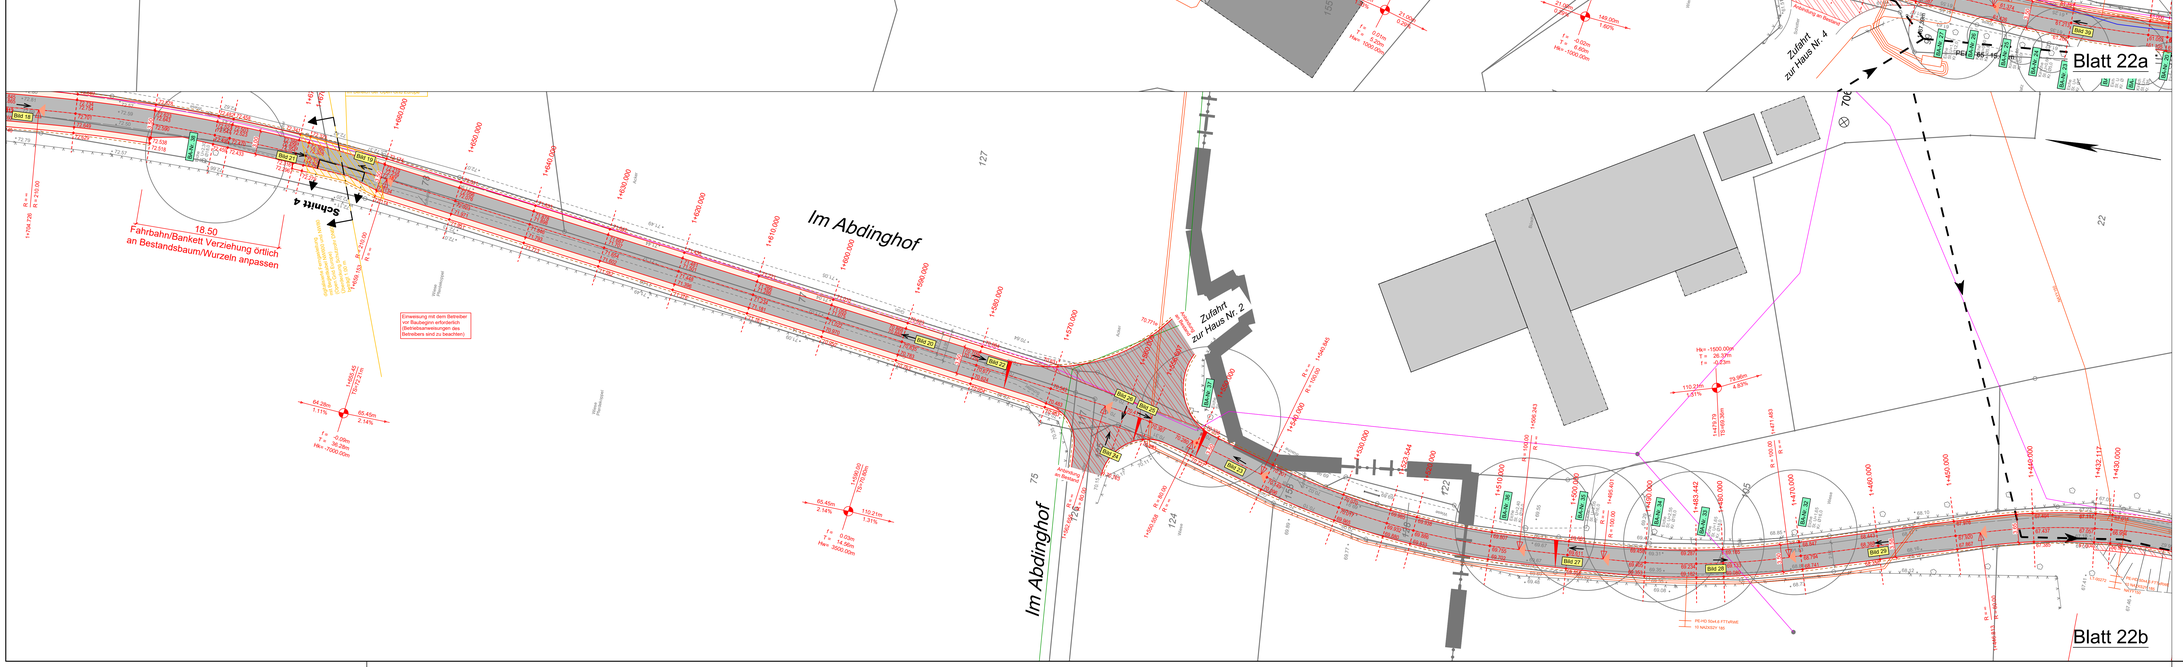

LEGENDE:

Fernmeldekabel RAG	Telekom
Gelsenwasser (DN100 GGG)	Stromleitung
Gasleitung (VGN 100 PE)	gepl. Regenwasserkanal
vorh. Schmutzwasserdruckrohrleitung (PEHD 65, Gesamtlänge 1794.35m)	Flurgrenze
vorh. Höhen	gepl. Höhen
gepl. Fahrbahnränder	gepl. Stationierung
gepl. Asphaltweg	gepl. Ausbaugrenze HGT-Schicht
gepl. Bankett	Anpassung an Bestand
Bild 1 s. Fotodokumentation (→ Blickrichtung)	neuer Zaunverlauf
BA-Nr. Achtung BA-Nr. ...! Besonderer Baumschutz während der gesamten Bauzeit erforderlich: Wurzelbereich temporär abdecken u. Baumschutz (Stammschutz) montieren ggf. Saugbaggereinsatz/Handschachtungen	

Ausführungsplanung:

Die Optimierung der Ausbaubreiten (Asphaltdeckschicht und HGT Ausbau) erfolgt in der Örtlichkeit in Abstimmung mit der örtlichen Bauüberwachung und der ökologischen Baubegleitung. Sollten darüber hinaus Unstimmigkeiten oder Abweichungen festgestellt werden, ist die Bauleitung unverzüglich zu informieren.
Die Ver- / Entsorgungsunternehmen sind vor Beginn der Arbeiten zu informieren und im Falle von Kreuzungen in die Baustätigkeiten durch den AN einzubinden. Die genaue Lage von Ver-/ Entsorgungsleitungen ist vor Beginn zu prüfen. Kabelpakete und Formsteine sind zu beachten.
Die nachfolgenden Angaben der Ver-/ Entsorger sind in der Örtlichkeit durch Suchschachtung zu überprüfen:

Wasserleitung:	Überdeckung mind. ca. 1.00-1.10 m
DRL:	Tiefenlage ca. 0.80-0.90 m
Telekom:	Tiefenlage ca. 0.60 m
Westnetz:	Tiefenlage ca. 0.60 m
Open Grid Europe:	Überdeckung DN600 ca. 1.00 m

Der AN hat sich die Bestandspläne aller betroffenen Versorger im Vorfeld selbst zu beschaffen.

Index	Datum	Name	Änderung	geprüft	gesehen

Planverfasser:
WEBER Ingenieure
Weber Ingenieure GmbH
Lange Straße 42
44579 Castrop-Rauxel
T: 02305 9479-0
info@weber-ing.de
www.weber-ing.de

Bauherr:
Stadt Waltrop
Münsterstraße 1
45731 Waltrop

Projekt:
Wirtschaftswegekonzept
Im Abdinghof / Grüner Weg in Waltrop

Planungsphase: Ausführungsplanung (LP5)
Planart: Lageplan

Planinhalt:
Ertüchtigung des Wirtschaftsweges zwischen Büscherstraße und Altenbruchstraße

	Datum	Name	Maßstab	Projekt-Nr.	Plan-Status
gezeichnet	14.08.2026	tbe	1:250	32152-0001	
geprüft	14.08.2026	mwo		Plannummer: S 22	Index
gesehen					

Lageplan M 1:250 | Längen M 1: | Höhen M 1:
Blatt: von: | Ersatz für Nr.:

Dieser Plan ist urheberrechtlich geschützt und darf ohne vorherige Genehmigung der Weber-Ingenieure GmbH weder vervielfältigt, geändert, noch für andere Zwecke genutzt werden.

BricsCAD