


Lageplan M 1:250



Auszug siehe LP S23

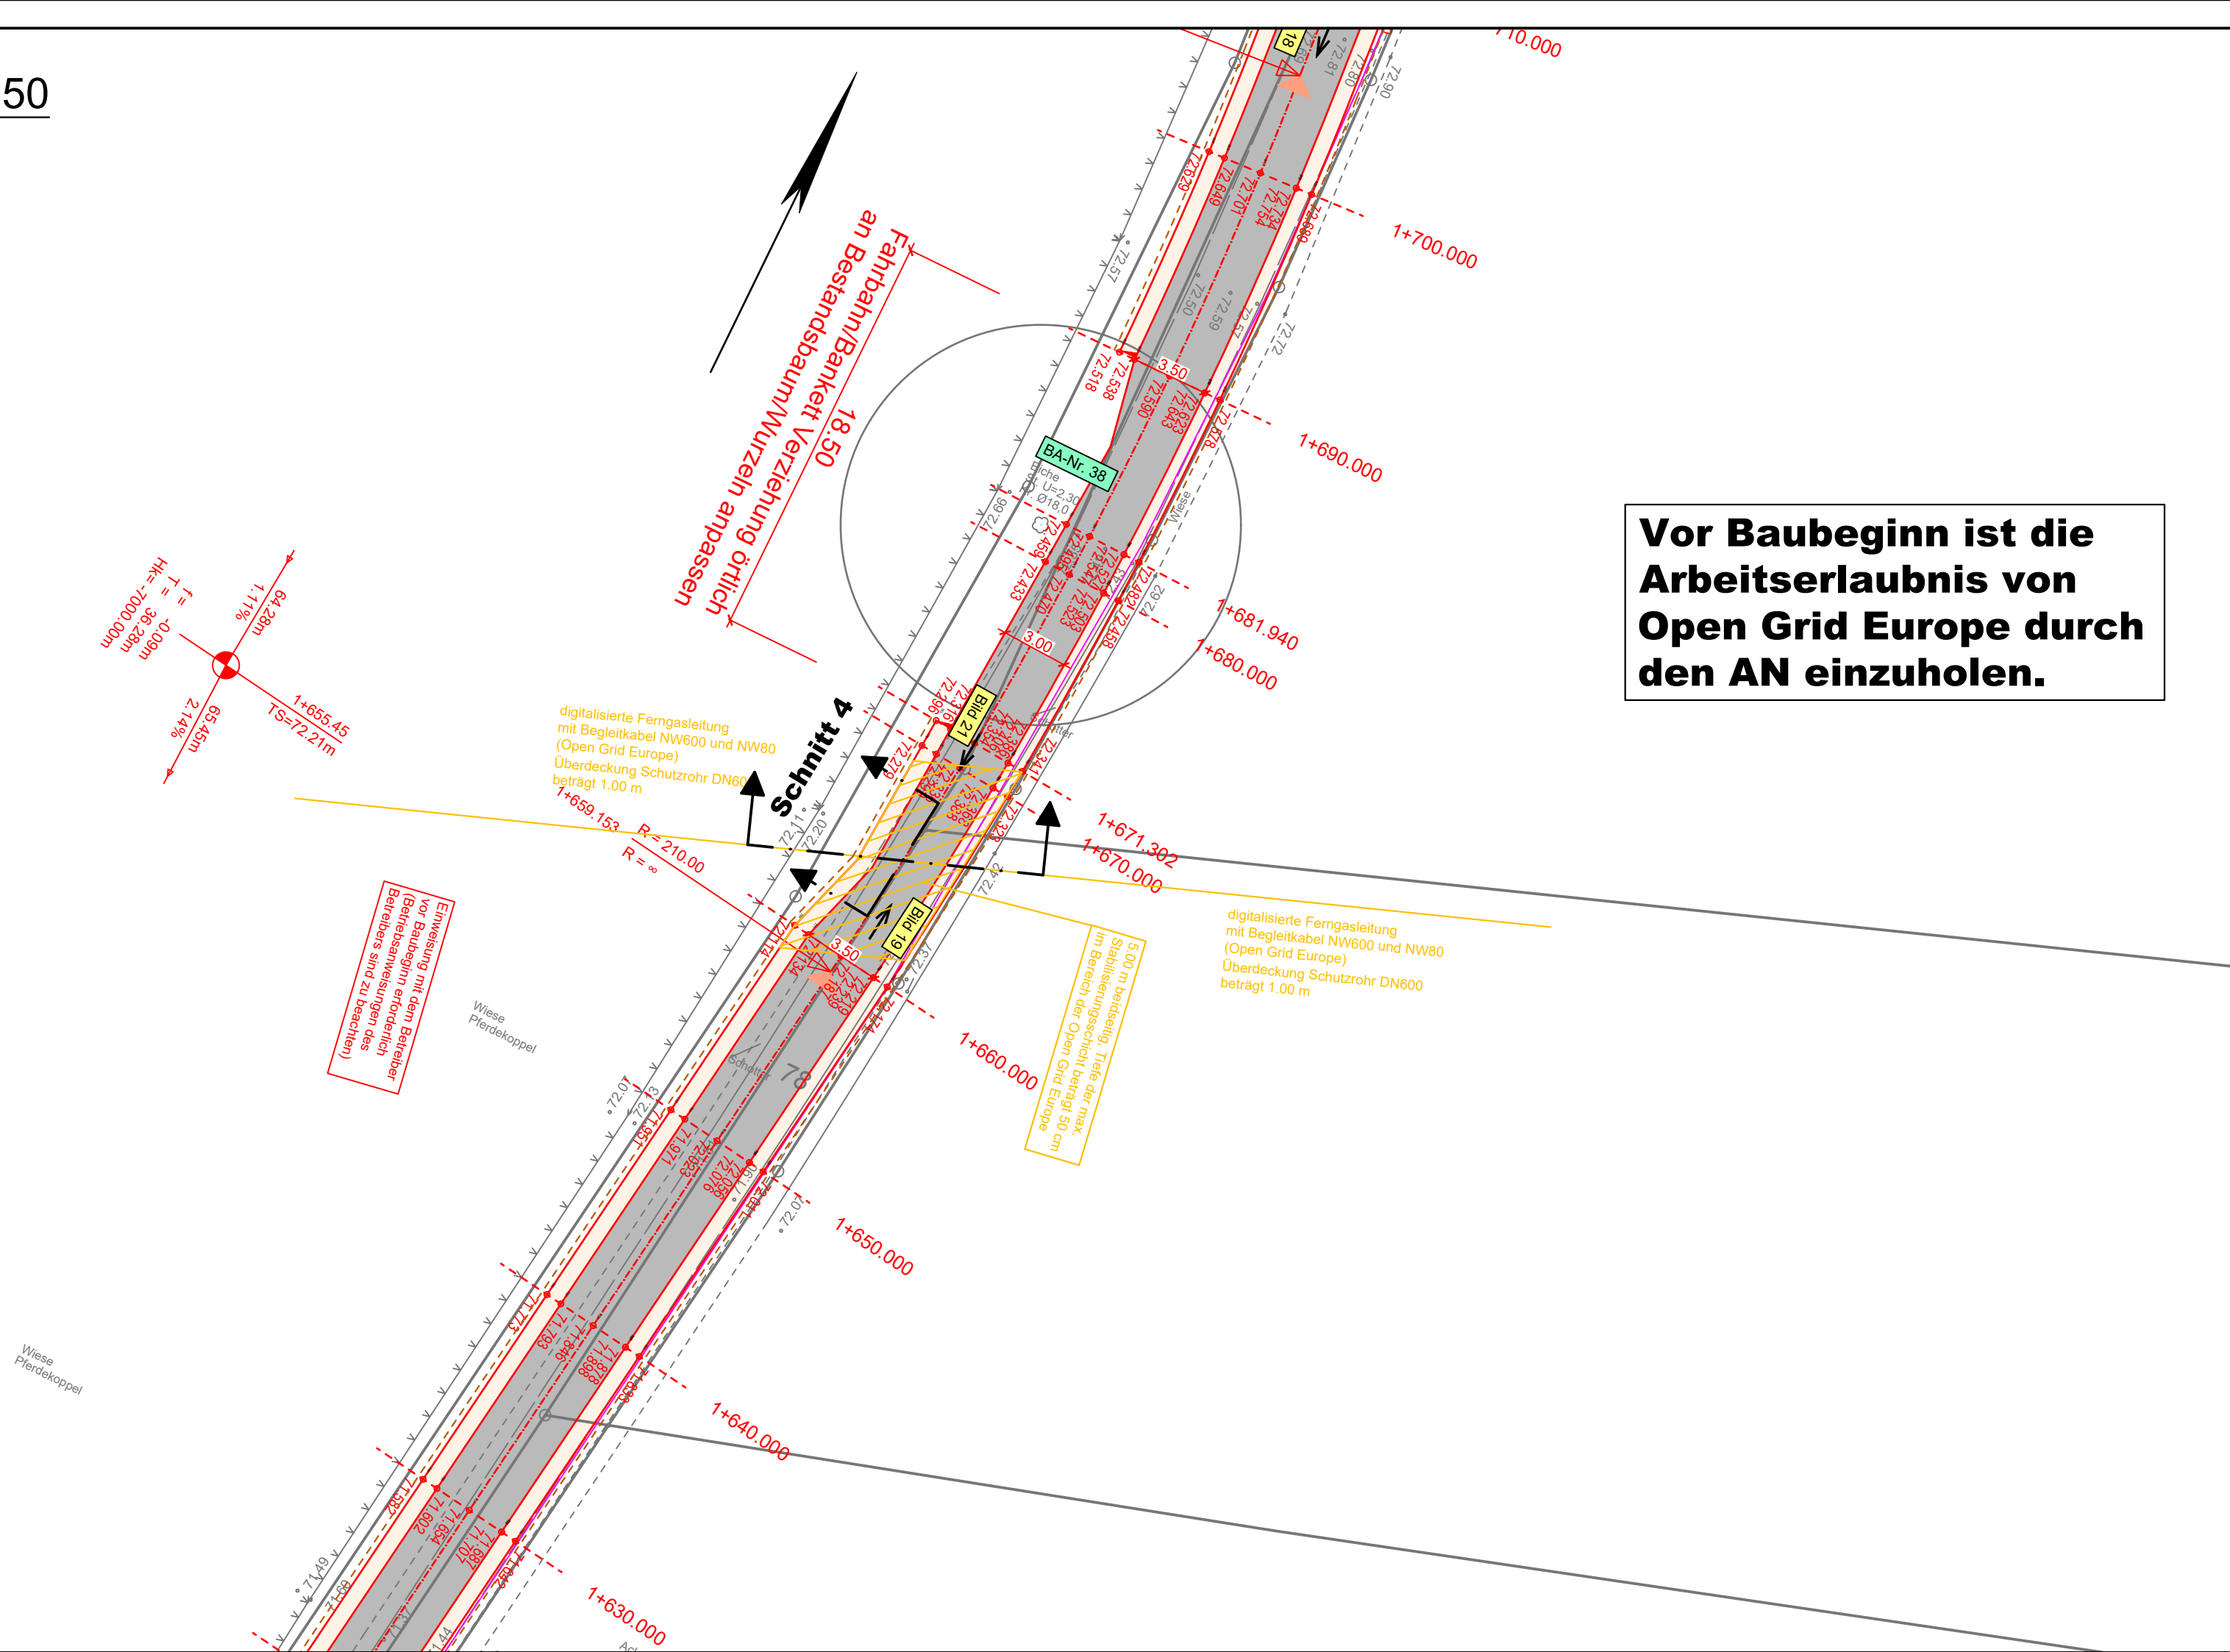

Detail M 1:50

Schnitt 4 - 4
Längsschnitt
Open Grid Ferngasleitung

Schnitt 4 - 4
Querschnitt
Open Grid Ferngasleitung

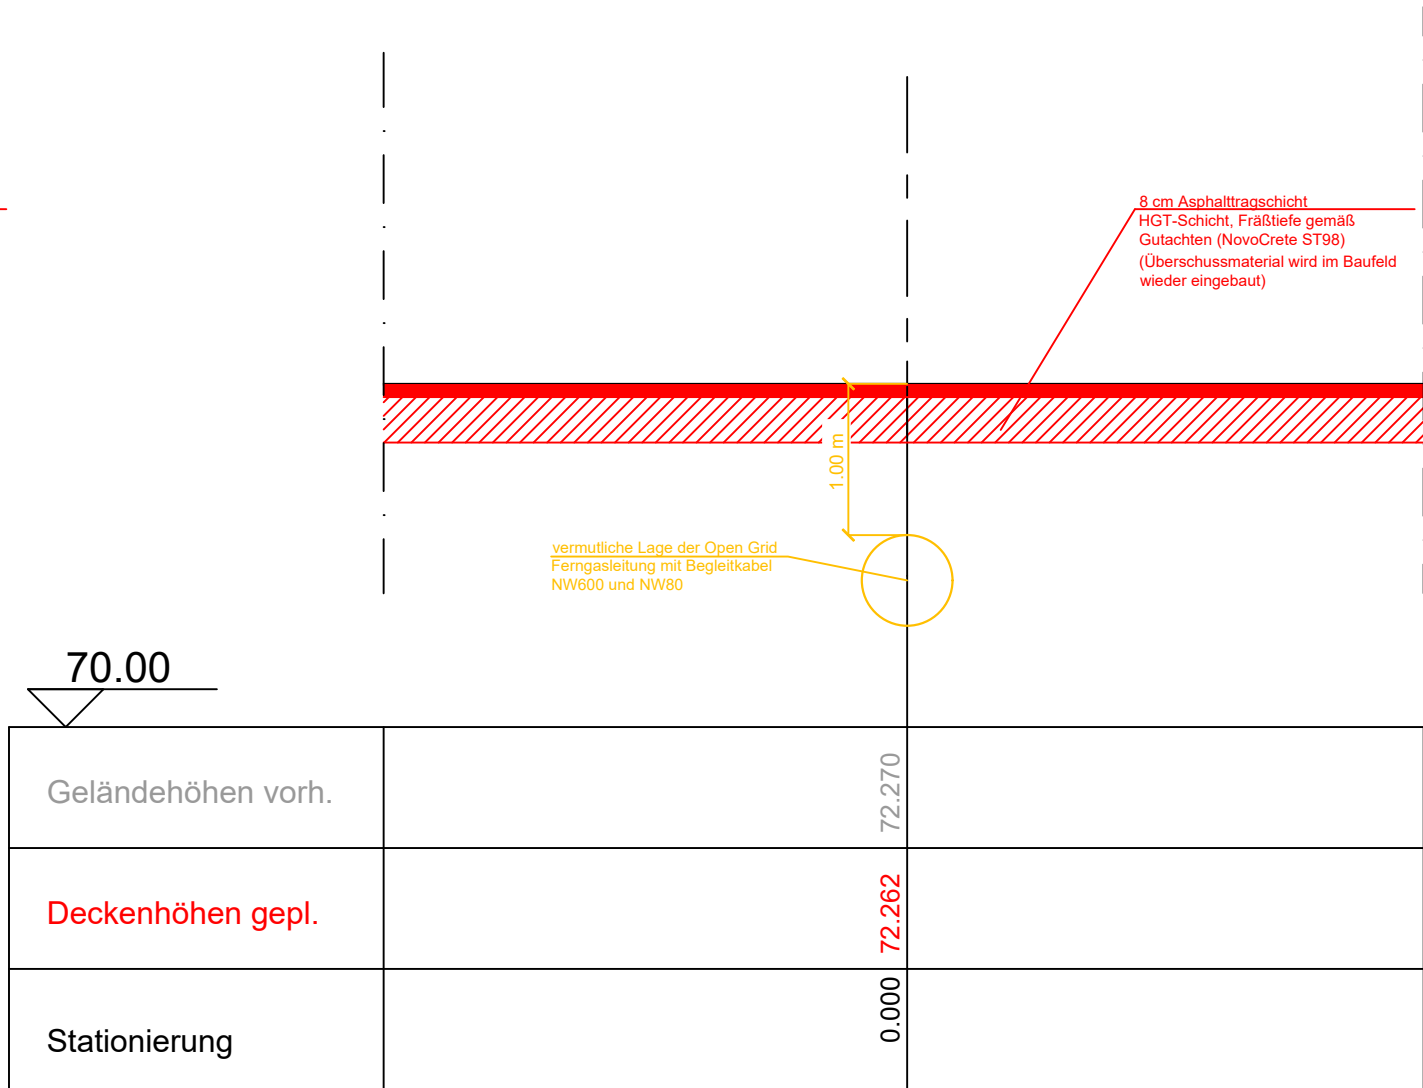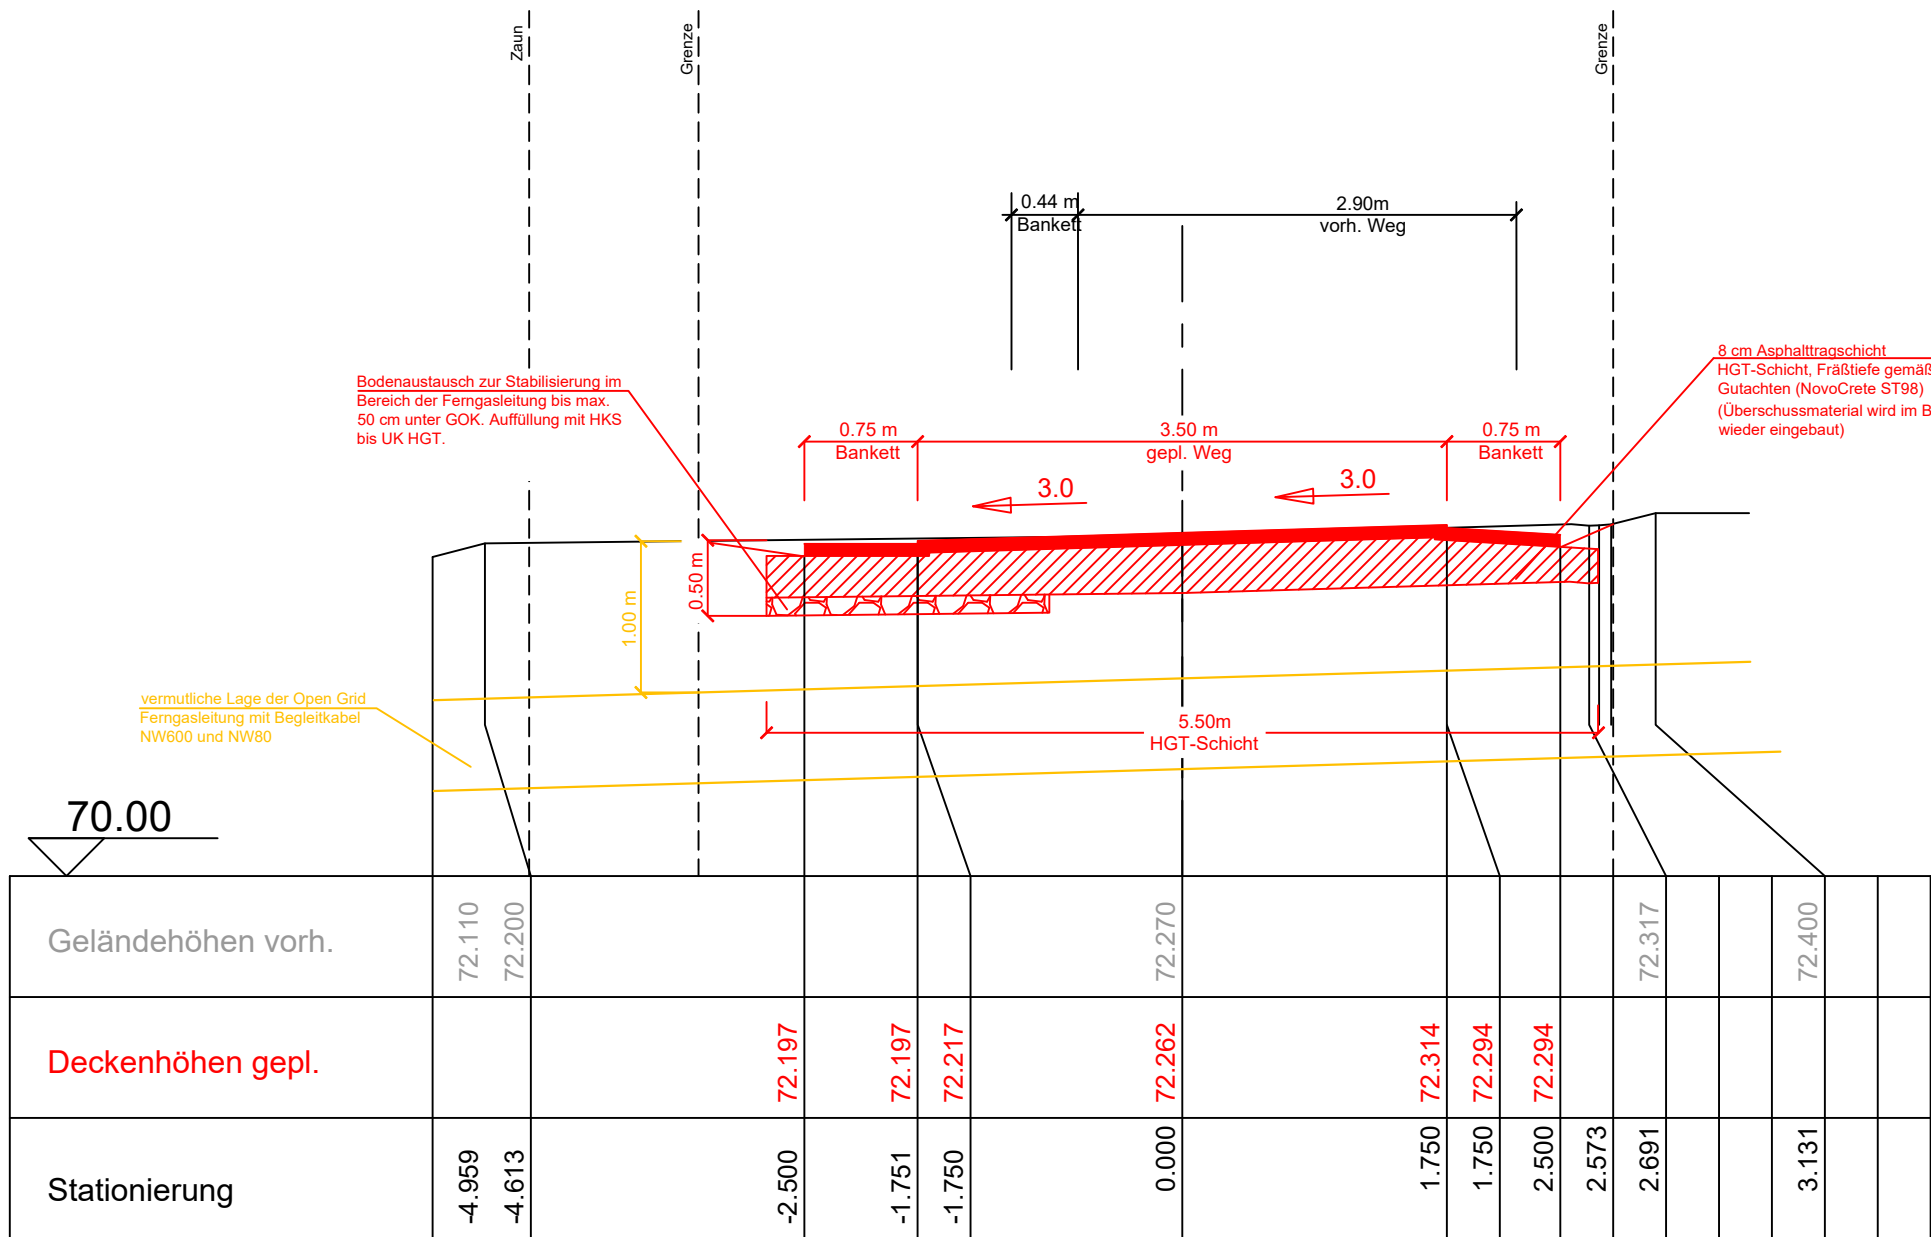


LEGENDE:

- Fernmeldekabel RAG
 - Gelsenwasser (DN100 GGG)
 - Gasleitung (VGN 100 PE)
 - vorh. Schutzwasserdruckrohrleitung (PEHD 65, Gesamtlänge 1794.35m)
 - vorh. Höhen
 - gepl. Fahrbahnrand
 - gepl. Asphaltweg
 - gepl. Bankett
 - Bild 1
 - BA-Nr. ...
 - Telekom
 - Stromleitung
 - Flurgrenze
 - gepl. Höhen
 - gepl. Stationierung
 - gepl. Ausbaugrenze HGT-Schicht
 - Anpassung an Bestand
 - neuer Zaunverlauf
- Achtung BA-Nr. ...!
Besonderer Baumschutz während der gesamten Bauzeit erforderlich:
Wurzelbereich temporär abdecken u. Baumschutz (Stammschutz) montieren
ggf. Saugbaggereinsatz/Handschachtungen

Ausführungsplanung:

Die Optimierung der Ausbaubreiten (Asphaltdeckschicht und HGT Ausbau) erfolgt in der Örtlichkeit in Abstimmung mit der örtlichen Bauüberwachung und der ökologischen Baubegleitung. Sollten darüber hinaus Unstimmigkeiten oder Abweichungen festgestellt werden, ist die Bauleitung unverzüglich zu informieren.
Die Ver- / Entsorgungsunternehmen sind vor Beginn der Arbeiten zu informieren und im Falle von Kreuzungen in die Bautätigkeiten durch den AN einzubinden. Die genaue Lage von Ver-/ Entsorgungsleitungen ist vor Beginn zu prüfen. Kabelpakete und Formsteine sind zu beachten. Der AN hat sich die Bestandspläne aller betroffenen Versorger im Vorfeld selbst zu beschaffen.

Übersichtslageplan

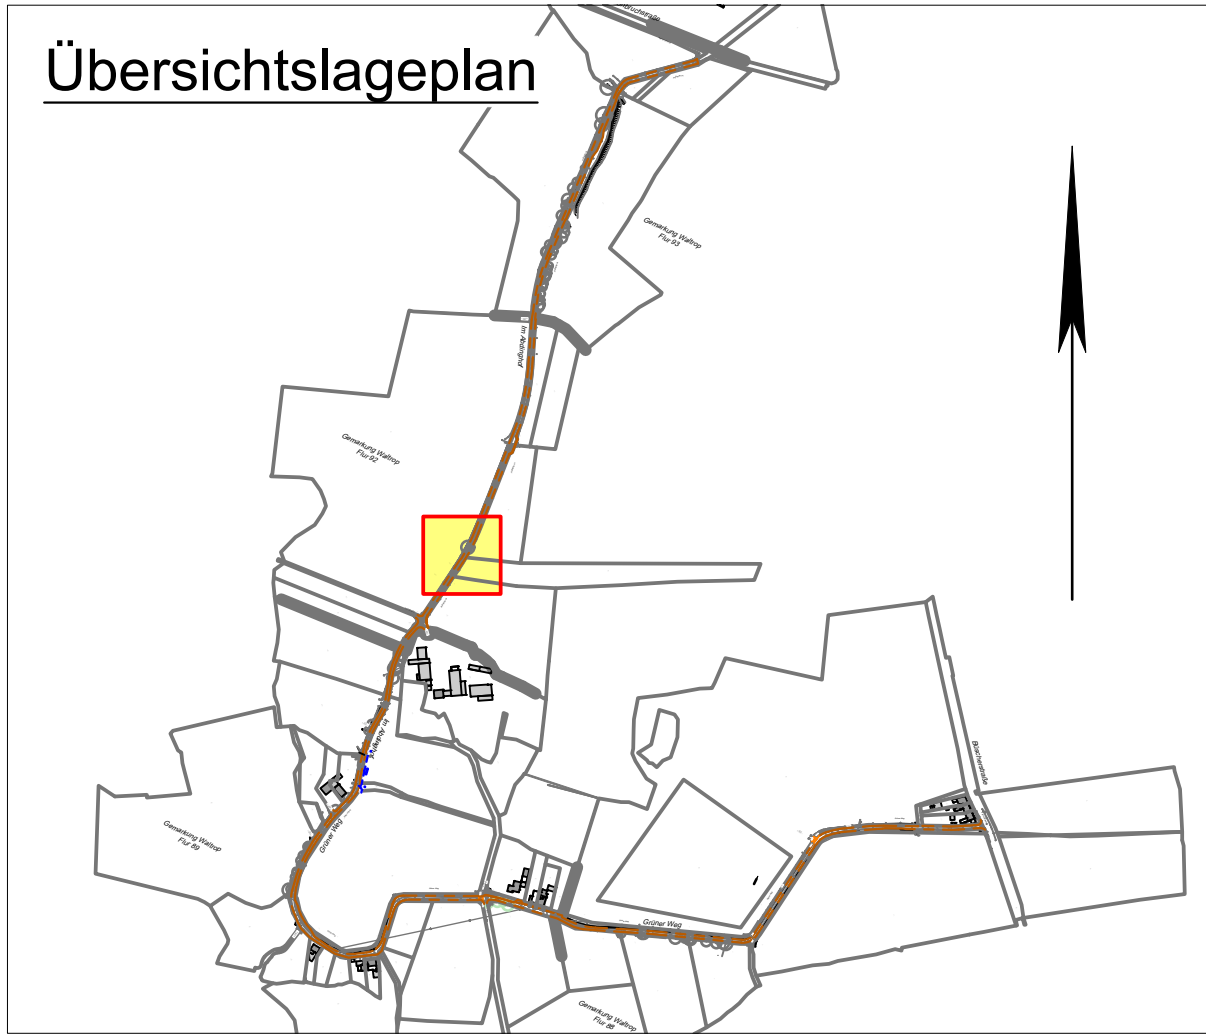

Index	Datum	Name	Änderung	geprüft	gesehen

Planverfasser:



Weber Ingenieure GmbH
Lange Straße 42
44579 Castrop-Rauxel
T: 02305 9479-0
info@weber-ing.de
www.weber-ing.de

Bauherr:

Stadt Waltrop

Münsterstraße 1
45731 Waltrop



Projekt:

Wirtschaftswegekonzept
Im Abdinghof / Grüner Weg in Waltrop

Planungsphase:

Ausführungsplanung (LP5)

Planart:

Details

Planinhalt:

Detail
Open Grid Ferngasleitung bei Station 1+665
Schnitt 4

	Datum	Name	Maßstab	Projekt-Nr.	Plan-Status
gezeichnet	14.08.2026	tbe	1:250	32152-0001	
geprüft	14.08.2026	nwo	1:100	Plannummer:	
gesehen					S 25
Lageplan	M 1:250	Längen	M 1:	Höhen	M 1:
Blatt:	von:	Ersatz für Nr.:			
Dieser Plan ist urheberrechtlich geschützt und darf ohne vorherige Genehmigung der Weber-Ingenieure GmbH weder vervielfältigt, geändert, noch für andere Zwecke genutzt werden.					