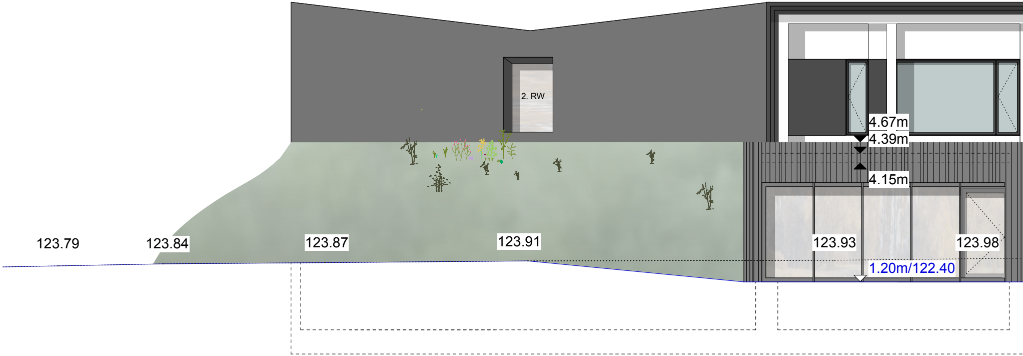
2. RW
4.67m
4.39m
4.15m
123.79
123.84
123.87
123.91
123.93
123.98
1.20m/122.40

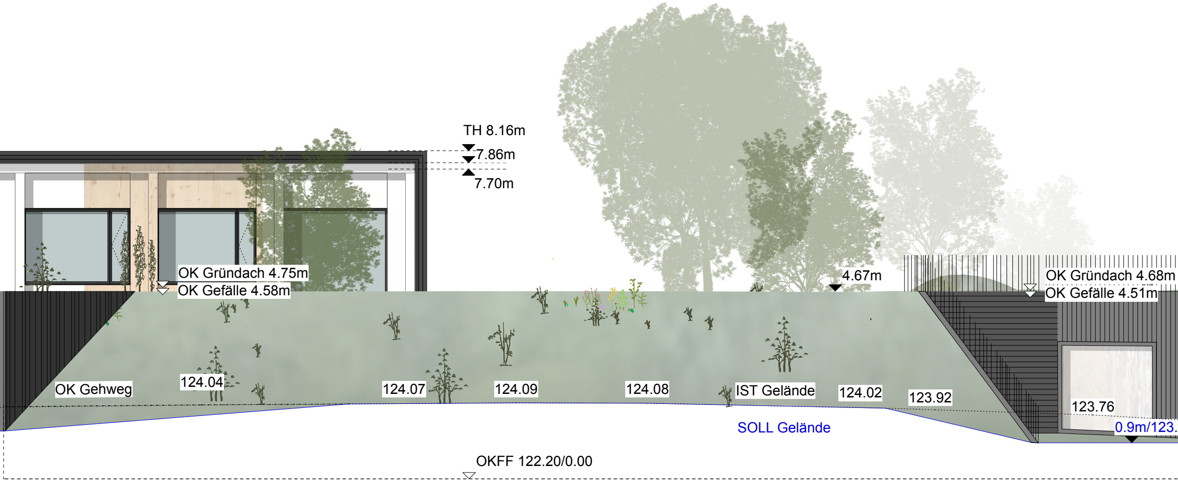
TH 8.16m
7.86m
7.70m
OK Gründach 4.75m
OK Gefälle 4.58m
4.67m
OK Gründach 4.68m
OK Gefälle 4.51m
OK Gehweg
124.04
124.07
124.09
124.08
IST Gelände
124.02
123.92
123.76
0.9m/123.
SOLL Gelände
OKFF 122.20/0.00

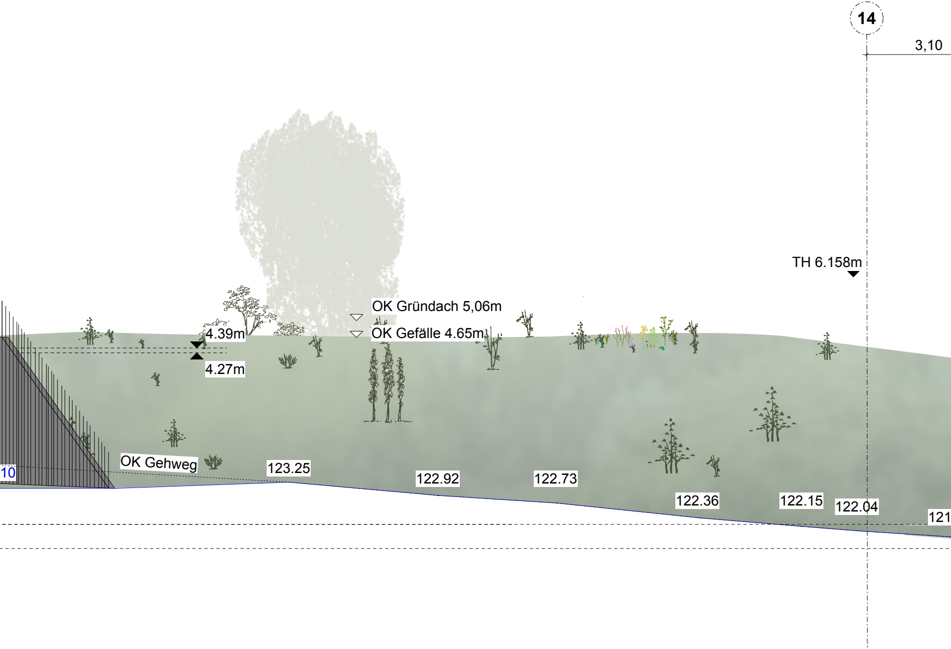
14
3,10
TH 6.158m
OK Gründach 5,06m
OK Gefälle 4.65m
4.39m
4.27m
OK Gehweg
10
123.25
122.92
122.73
122.36
122.15
122.04
121

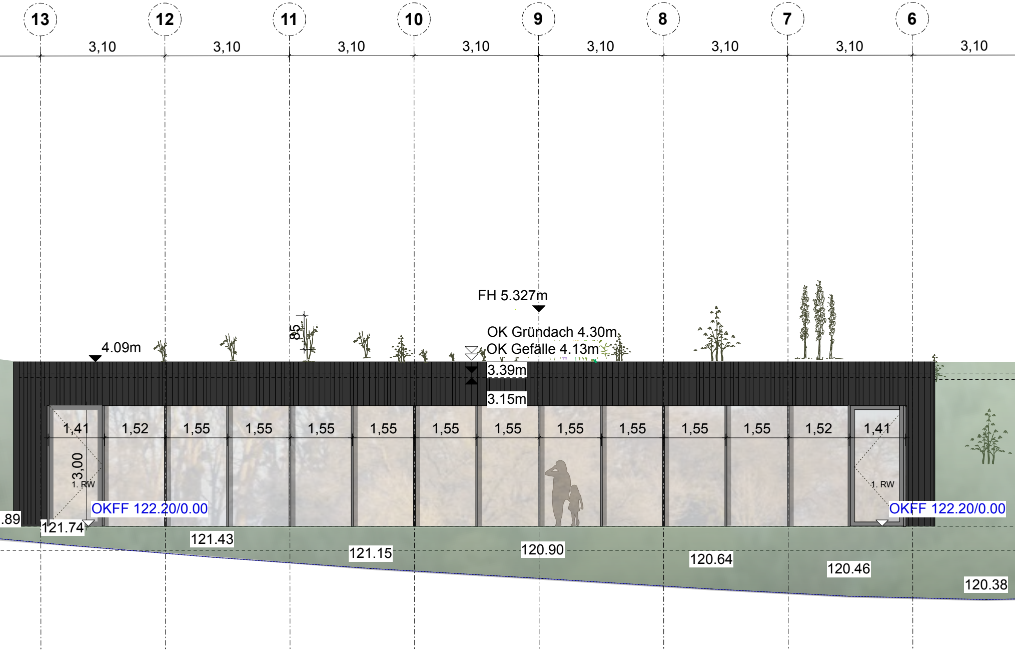
13
12
11
10
9
8
7
6
3,10
3,10
3,10
3,10
3,10
3,10
3,10
3,10
FH 5.327m
4.09m
85
OK Gründach 4.30m
OK Gefälle 4.13m
3.39m
3.15m
1,41
1,52
1,55
1,55
1,55
1,55
1,55
1,55
1,55
1,55
1,55
1,55
1,52
1,41
3,00
1. RW
1. RW
OKFF 122.20/0.00
OKFF 122.20/0.00
.89
121.74
121.43
121.15
120.90
120.64
120.46
120.38

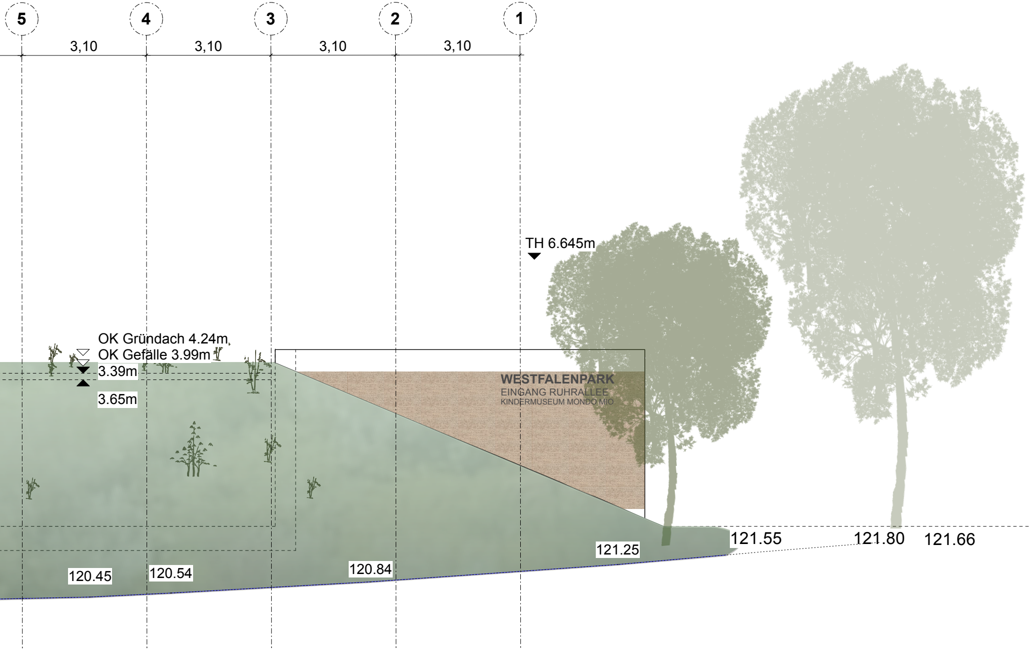
5
4
3
2
1
3,10
3,10
3,10
3,10
TH 6.645m
OK Gründach 4.24m
OK Gefälle 3.99m
3.39m
3.65m
WESTFALENPARK
EINGANG RUHRALLEE
KINDERMUSEUM MONDO MIO
121.55
121.80
121.66
121.25
120.84
120.54
120.45

ICON

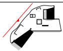

PROJEKT

WERK - Westfalenpark
Eingang Ruhrallee mit Kindermuseum

Stadt: Dortmund
Gemarkung: Dortmund
Flur: 024
Flurstück: 408

BAUHERR

Stadt Dortmund vertreten durch die
Sport- u. Freizeitbetriebe Dortmund

Straße: An der Buschmühle 3
Stadt: 44139 Dortmund
Telefon: 231/50-11534
Fax: 231/50-26111
Mail: iradeva-arndt@stadtdo.de

Datum, Unterschrift

ARCHITEKT

Datum, Unterschrift

STATUS

VORABZUG

Genehmigungsplanung

PLANINHALT

Ansicht West

Plan-Nr.
WERK_4_200_04

Maßstab
1:50

Gezeichnet **SBDA**	Erstellungsdatum **2020-02-01**
Plangröße **3 / 0,42**	Ausgabe **2026-06-18**