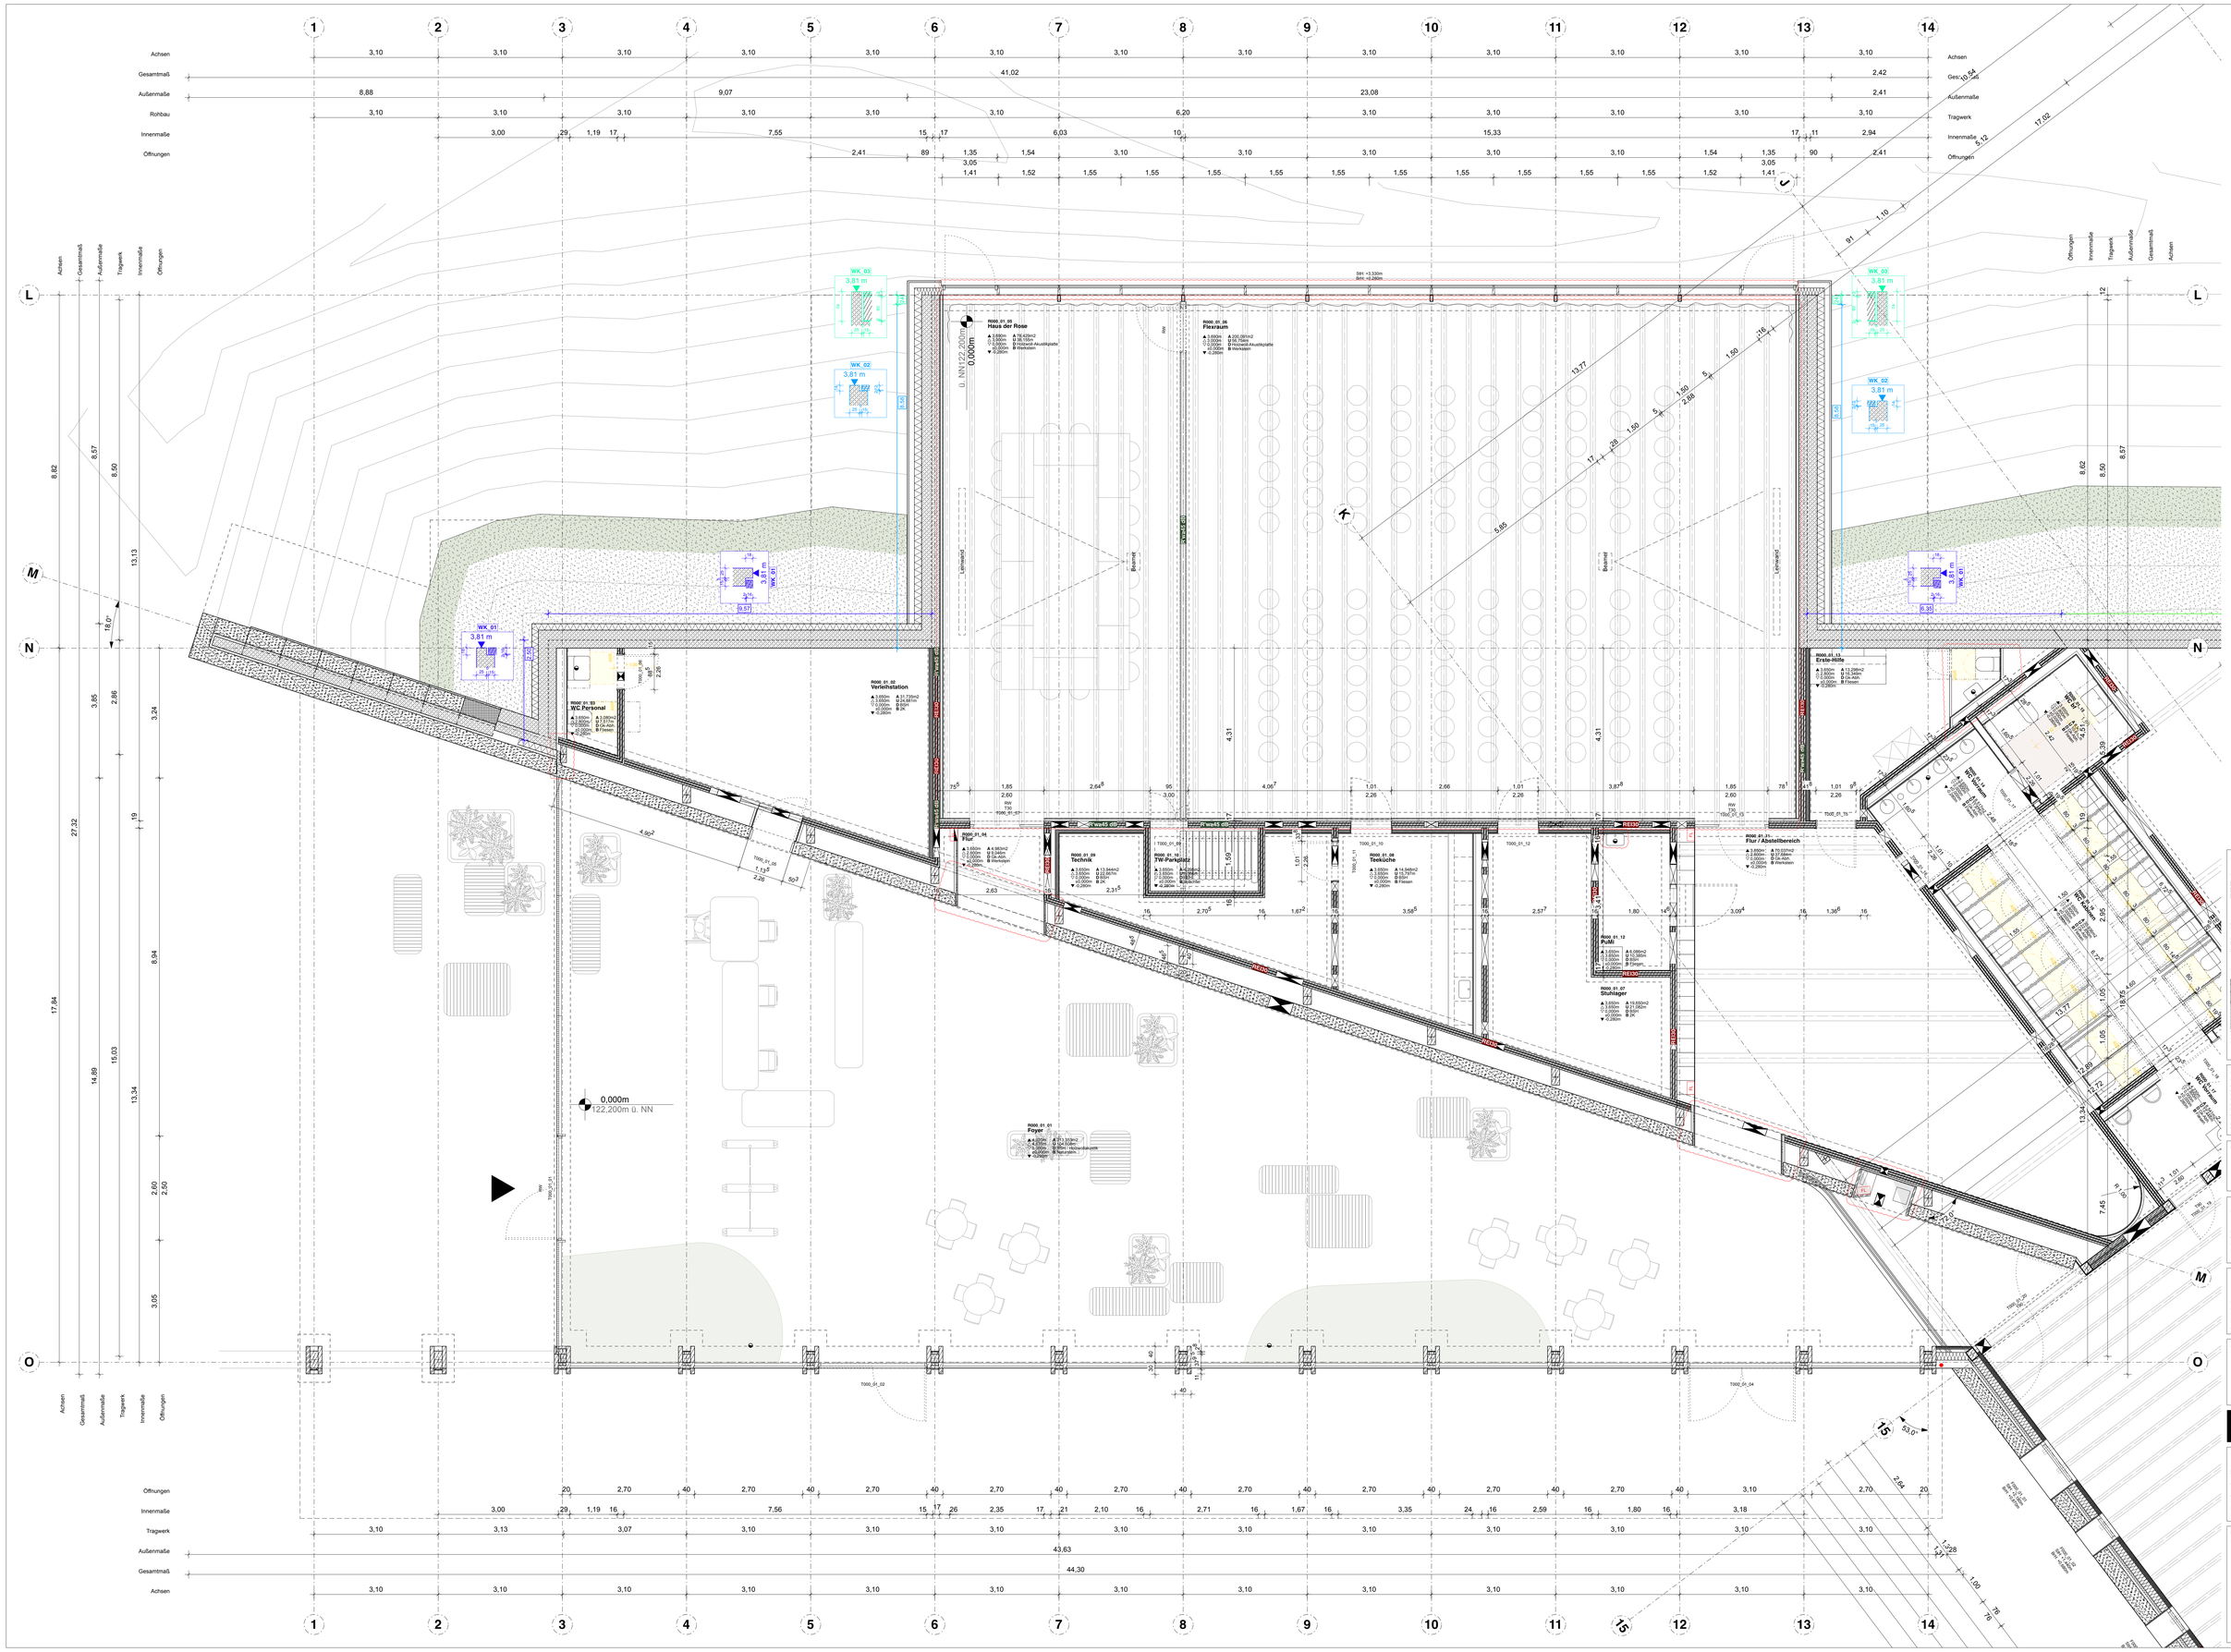
Achsen
Gesamtmaß
Außenmaße
Rohbau
Innenmaße
Öffnungen
Tragwerk
R000_01_05
Haus der Rose
R000_01_06
Flexraum
R000_01_02
Verteilstation
R000_01_03
WC Personal
R000_01_04
Flur
R000_01_09
Technik
R000_01_10
TW-Parkplatz
R000_01_08
Teeküche
R000_01_11
Flur / Abstellbereich
R000_01_12
Pulli
R000_01_07
Stuhllager
R000_01_01
Foyer
R000_01_13
Erste-Hilfe
R000_01_14
WC Damen
R000_01_15
WC Herren
WK_01
WK_02
WK_03
0,000m
122,200m ü. NN
Lernwand
Beamer
Fluchtweg
Notausgang
Feuerlöscher
Brandschutzklappe
Rauchschutzklappe
Rauchmelder
Lichtschranke
Deckenstrahlplatte
Deckenstrahlplatte
Deckenstrahlplatte