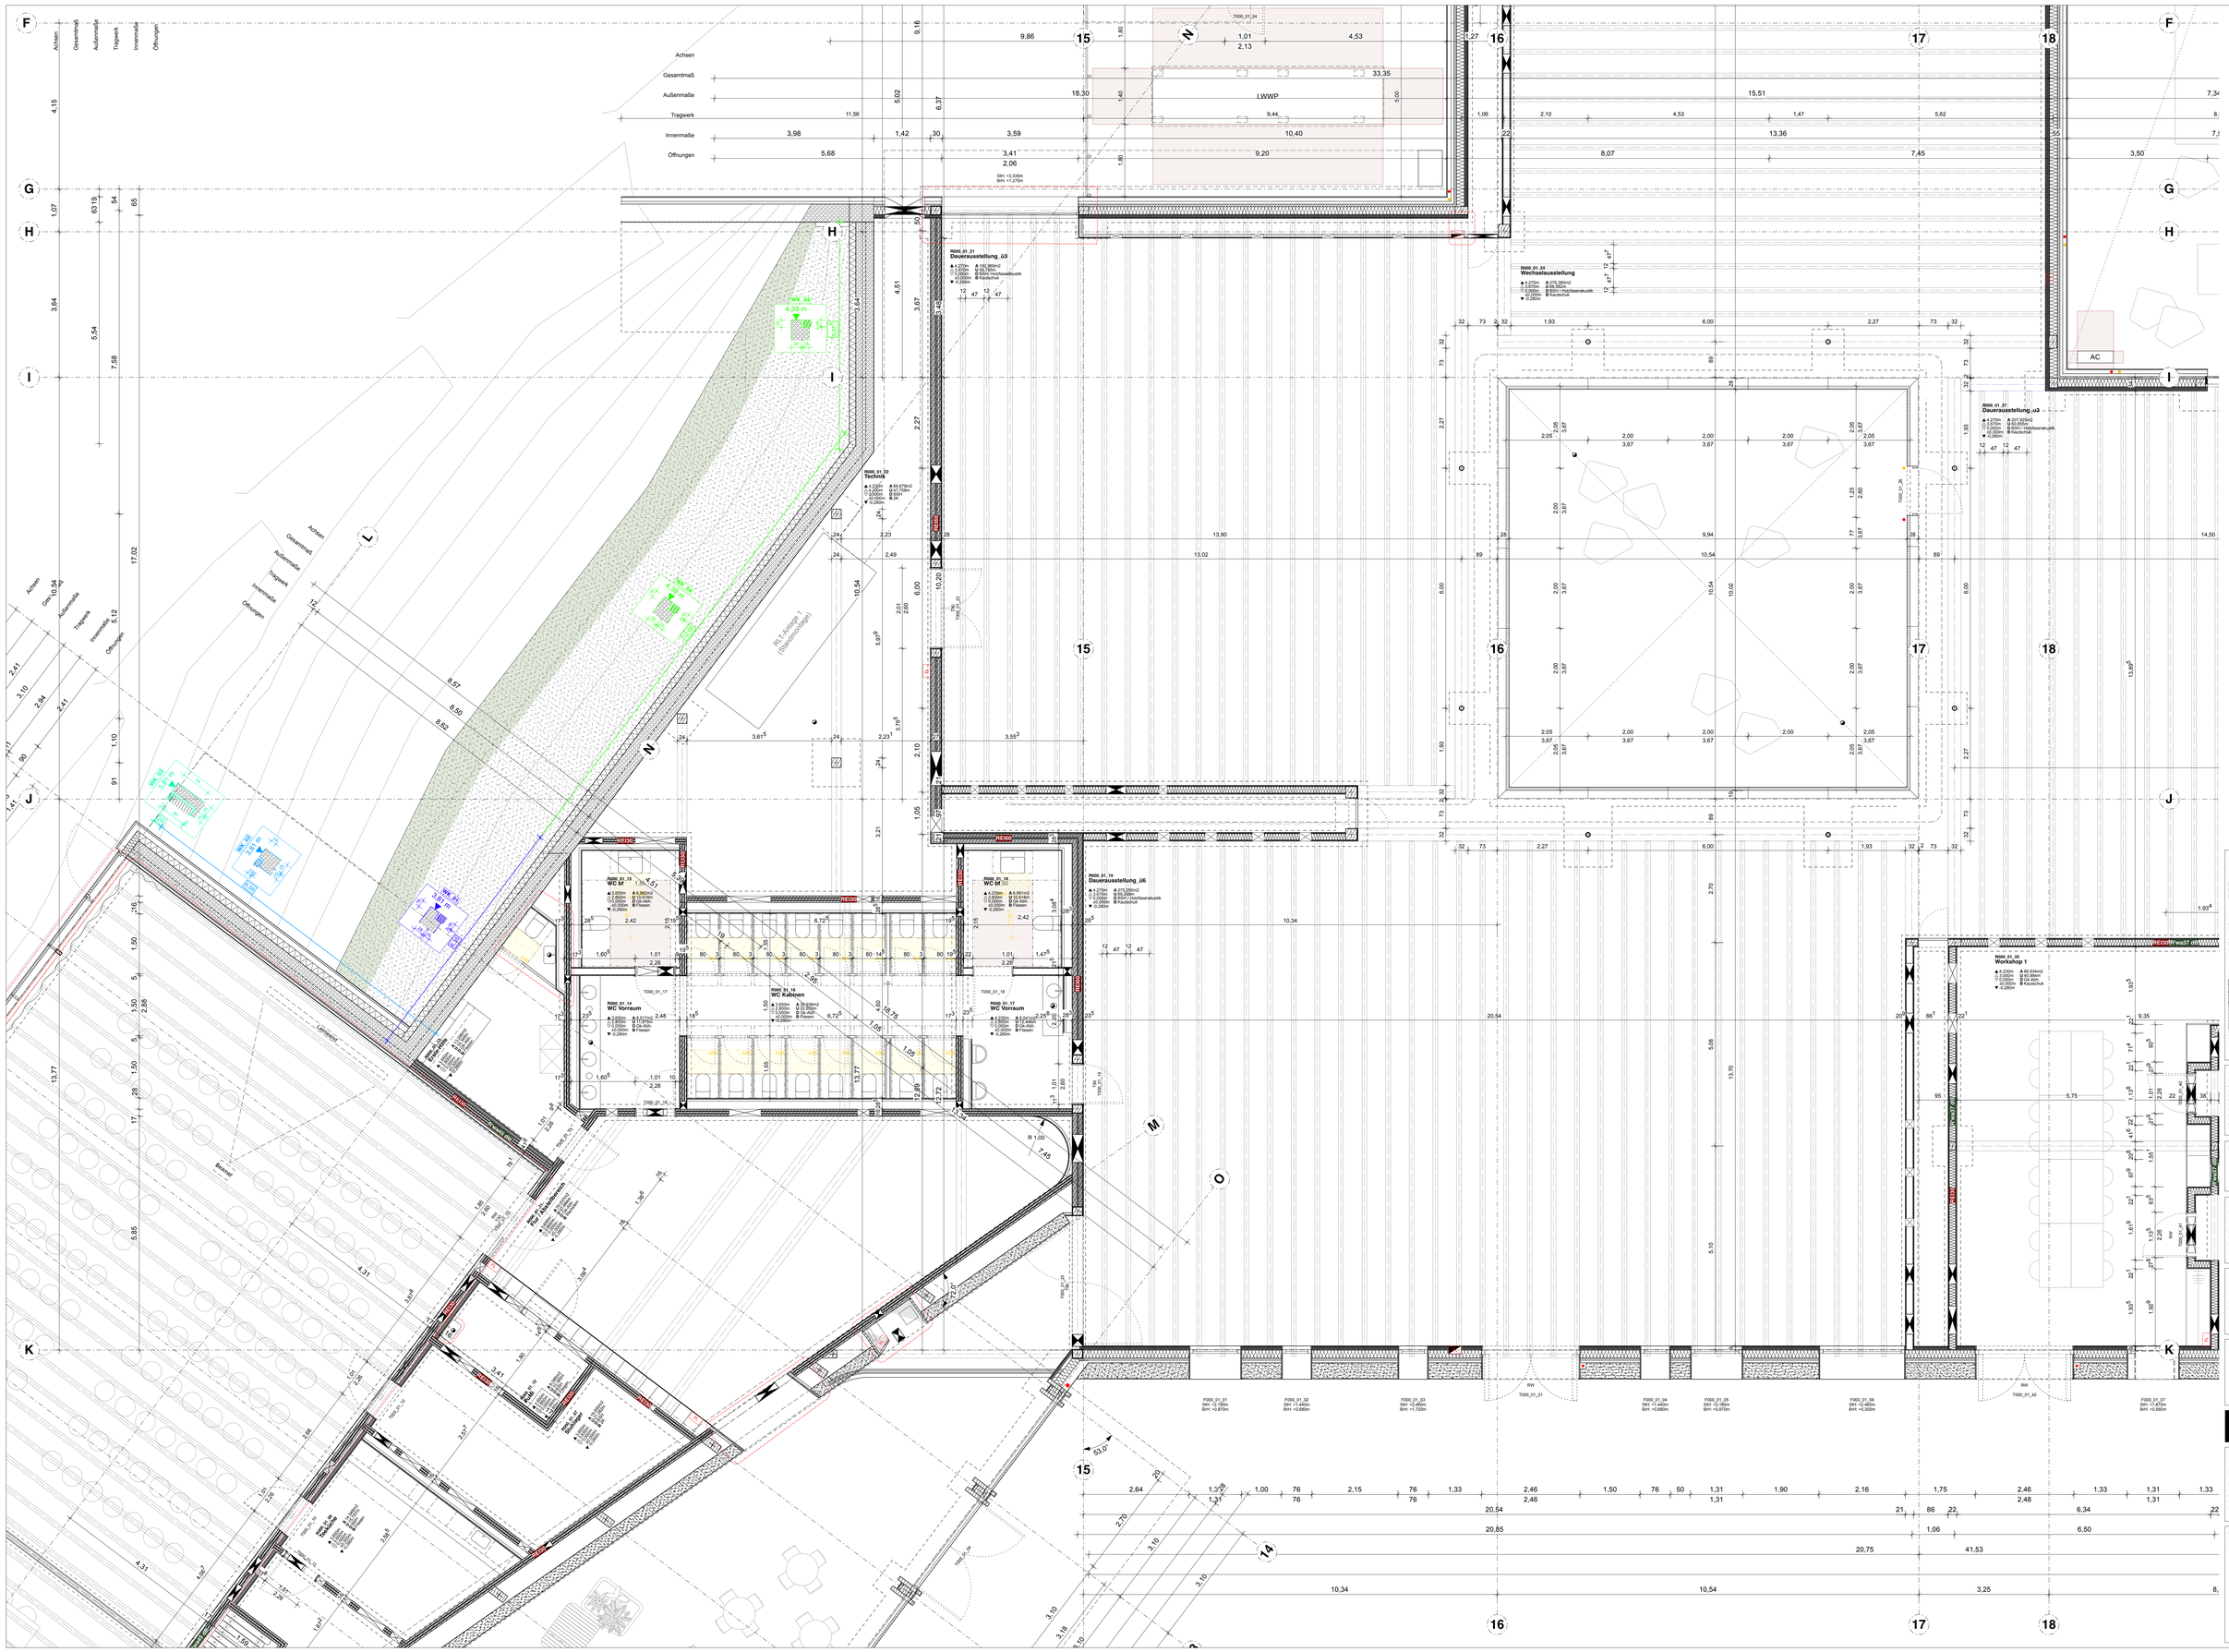
R000_01_21
Dauerausstellung_U3
R000_01_24
Wechselausstellung
R000_01_32
Technik
R000_01_27
Dauerausstellung_U3
R000_01_19
Dauerausstellung_U5
R000_01_18
WC Df
R000_01_16
WC Kabinen
R000_01_15
WC Vorraum
R000_01_17
WC Vorraum
R000_01_35
Workshop 1
LWWP
AC
WK_04
WK_05
WK_01
RLT Anlage 1 (Gesamtanlage)
Lehmbeet
Pflanzen
Pflanzen
Pflanzen