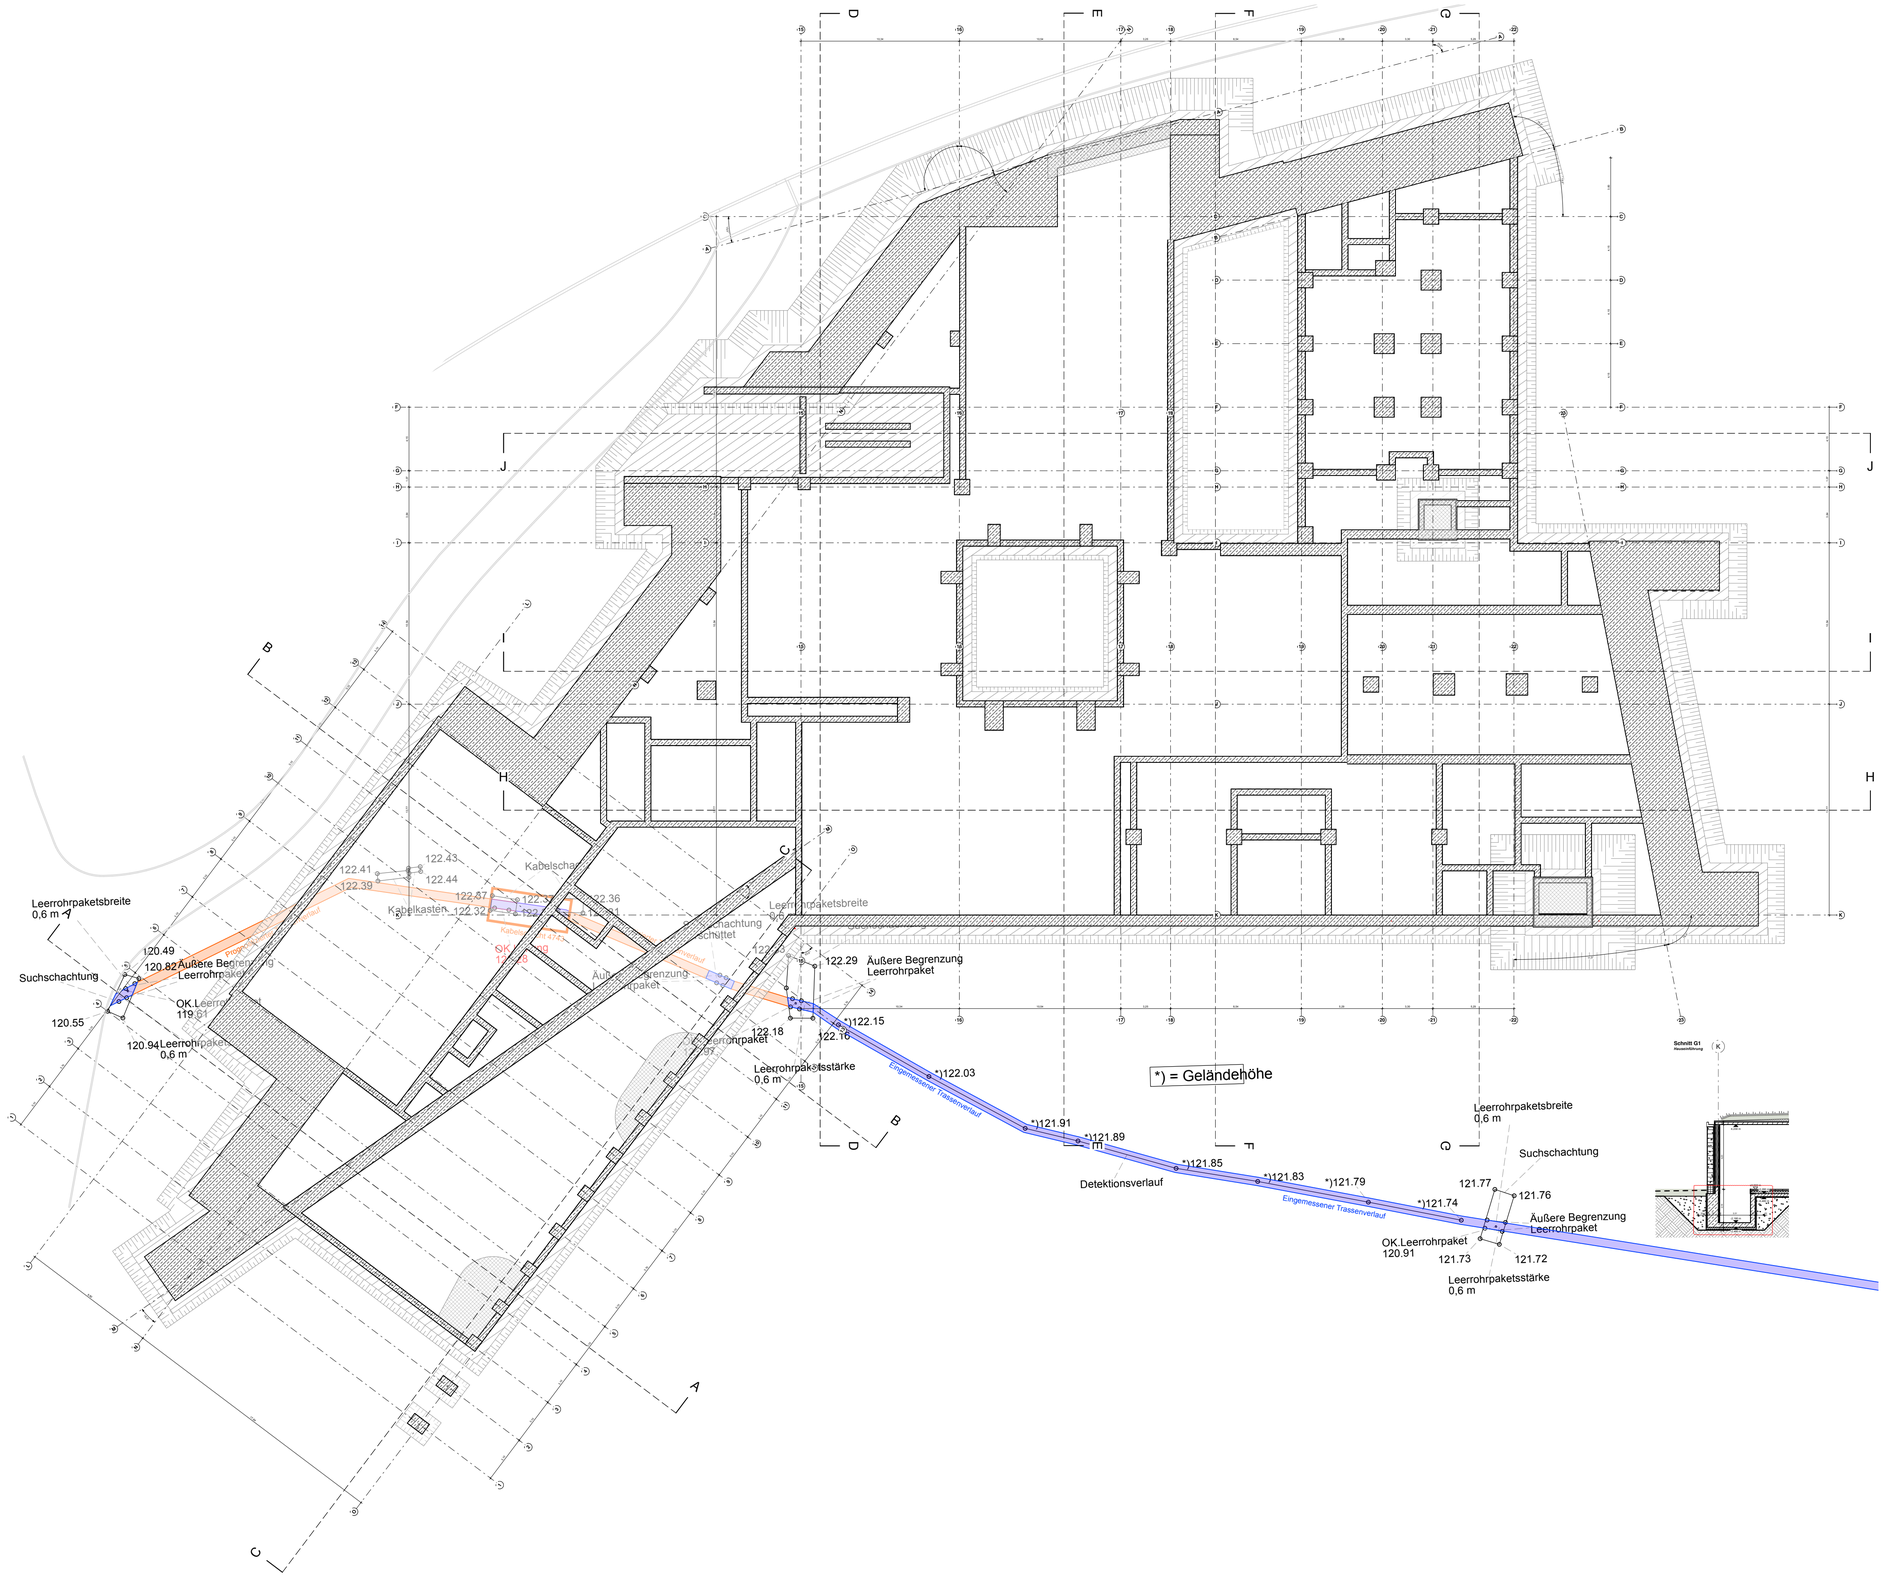

LEGENDE

Plansymbole

OKFF
OKRD

FSD	Brandschutzbeschriftung	DIN18008	Absturzsichernde Verglasung nach DIN 18008
RA	Rauchabzug		
RWA	Rauch- / Wärmeabzug		

Raumstempel

Raumnummer
Raumname

UKRD
OKFD
OKFF
Abstand NHK
OKRD

U Umfang
A Fläche
B Bodenbelag
D Deckenbelag

Bezugshöhen

UKRD
OKFF
OKRD

Schraffuren & Linien

	Stahlbeton
	Stahlbetonfertigteil
	Beton unbewehrt
	Holz
	Holzwerkstoff
	Mauerwerk nicht tragend
	Mauerwerk tragend
	Putz
	Gipskarton
	Zementfaserplatte
	Boden angefüllt
	Boden gewachsen
	Sand
	Kies
	Bauteil geschnitten
	Bauteil Aufsicht
	Bauteil Aufsicht verdeckt
	Bauteil Untersicht

Schlitz- und Durchbruchplanung

WD 5.302.20
Lochfarbe = +0.30 OKRD

C 8 / 20

Angaben Dimension & Lage

DI=Deckendurchbruch
BD=Bodendurchbruch
DS=Deckenschlitz
BS=Bodenschlitz
WD=Wanddurchbruch
GL=Grundleitung
WD=Wanddurchbruch
WS=Wandschlitz

Bodendurchbruch
Deckendurchbruch
Wanddurchbruch
Wand-/Bodenschlitz
Deckenschlitz

AUSFÜHRUNGSPLANUNG

Diese Zeichnung ist nur in Verbindung mit sämtlichen zur Ausführung freigegebenen Planunterlagen der Architektenplanung gemäß Planliste gültig! Alle Maße sind örtlich, in eigener Verantwortung, vom AN zu prüfen! Durchbruche-, Leerrohr-, Grundleitungs- und Blitzschutzplanung, Aussparungen, Türtechnik, RWA: siehe Planung der Fachingenieure. Maßunstimmigkeiten von Architektenplanung zur Fachingenieurplanung sind der Bauleitung schriftlich mitzuteilen. Eine Haftung infolge mangelnder Überprüfung und daraus folgender Fehler wird nicht übernommen.

ICON

PROJEKT

WERK - Westfalenpark
Eingang Ruhrallee mit Kindermuseum

Stadt: Dortmund
Gemarkung: Dortmund
Flur: 024
Flurstück: 408

BAUHERR

Stadt Dortmund vertreten durch die Sport- u. Freizeitbetriebe Dortmund

Straße: An der Buschmühle 3
Stadt: 44139 Dortmund
Telefon: 231/50-11534
Fax: 231/50-26111
Mail: iradeva-arndt@stadtdo.de

ARCHITEKT

STATUS

VORABZUG

Ausführungsplanung

PLANINHALT

Gruendung_Uebersicht

Plan-Nr.
WERK_ARCH_5_099_01

Maßstab **1:200**	Plangröße **0,841 / 0,65**
Gezeichnet **SBDA**	Erstellungsdatum **2025-09-11**
Index **B**	Ausgabe **2026-06-19**

INDEXLISTE

Nr.	Datum	Ges.	Art der Änderung
A	27.01.26	TK	Anpassungen an Grundriss
B	14.04.26	TK	Anpassungen Arbeitsraum & Böschung