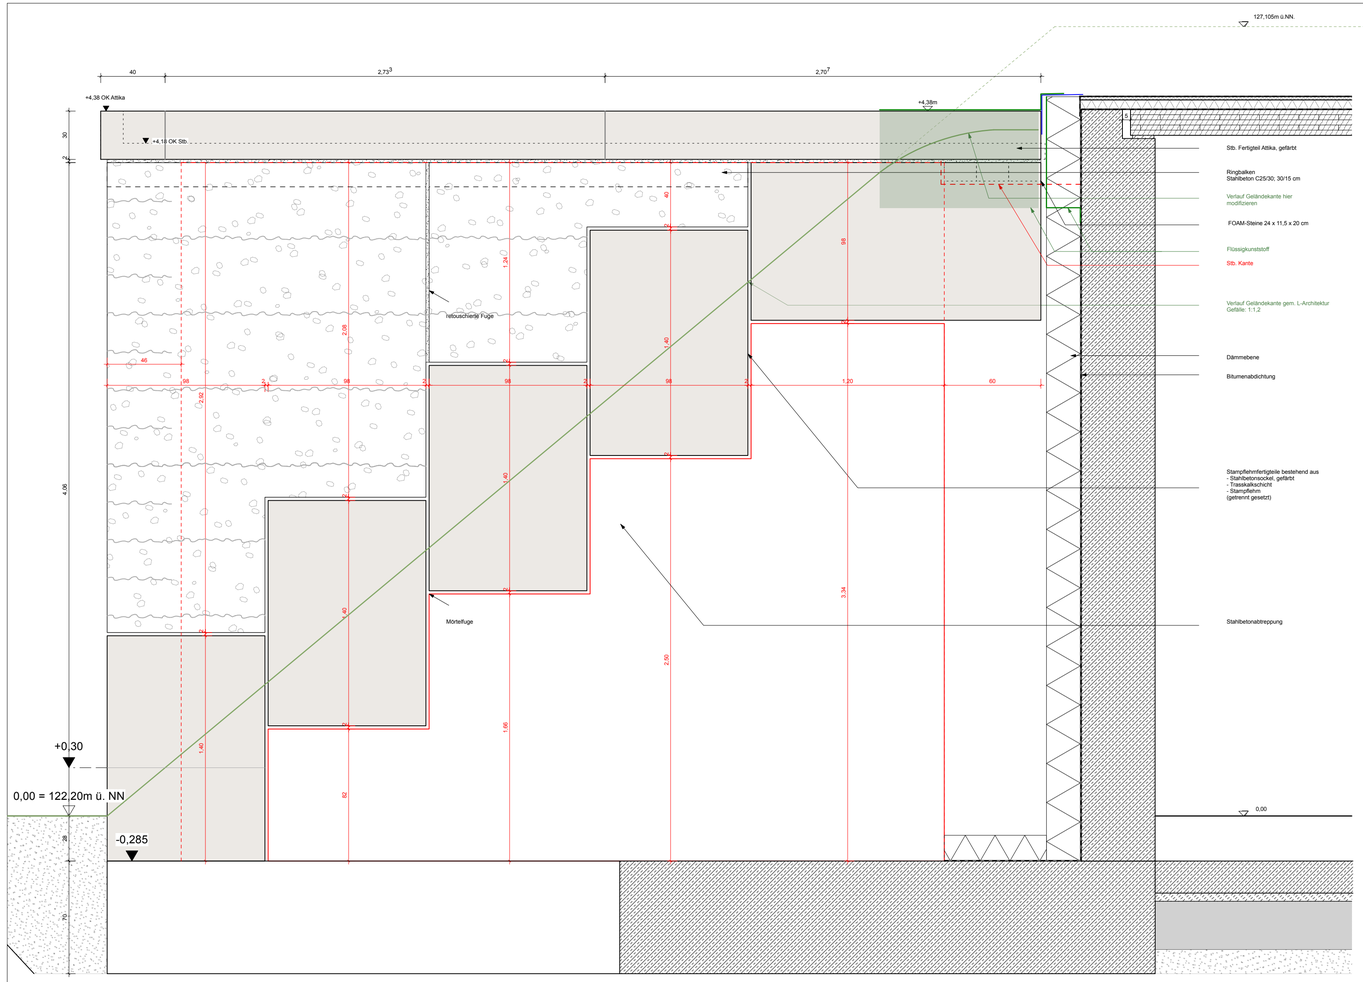

Teilschnitt A

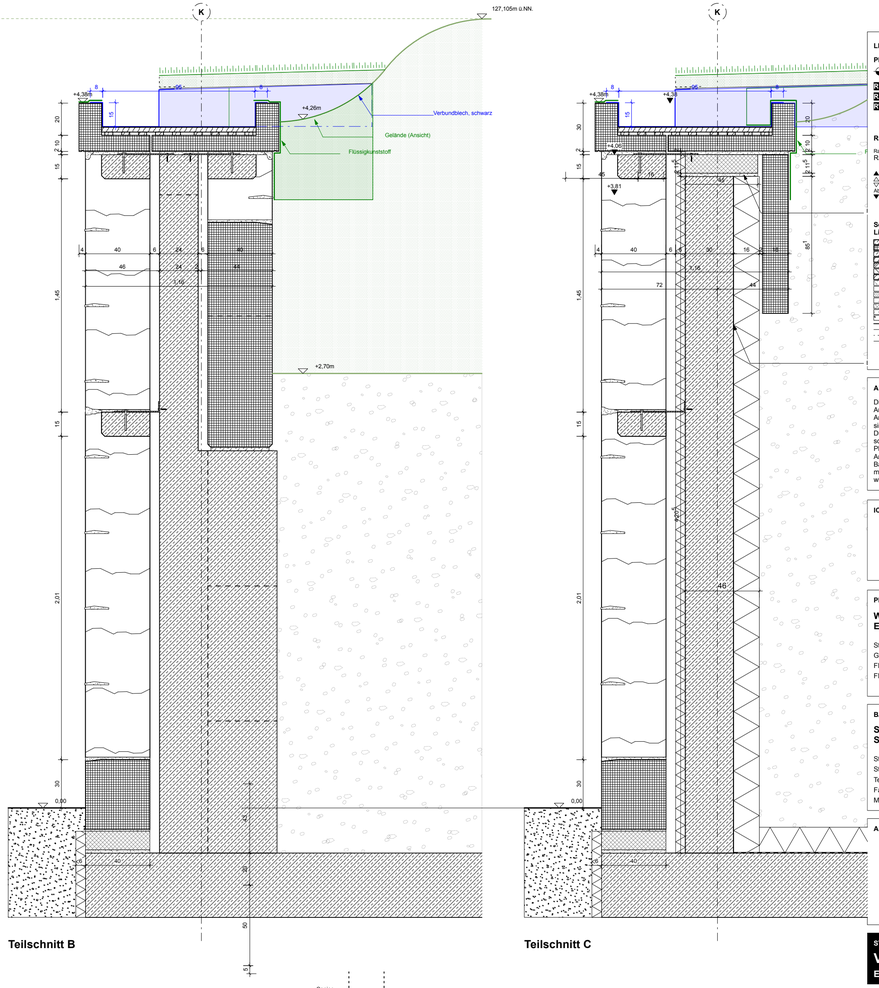

Teilschnitt B

Teilschnitt C

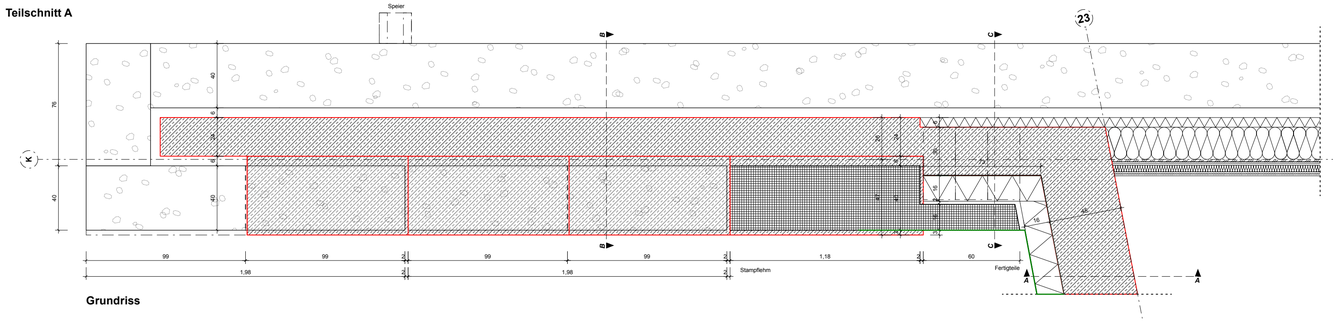

Grundriss

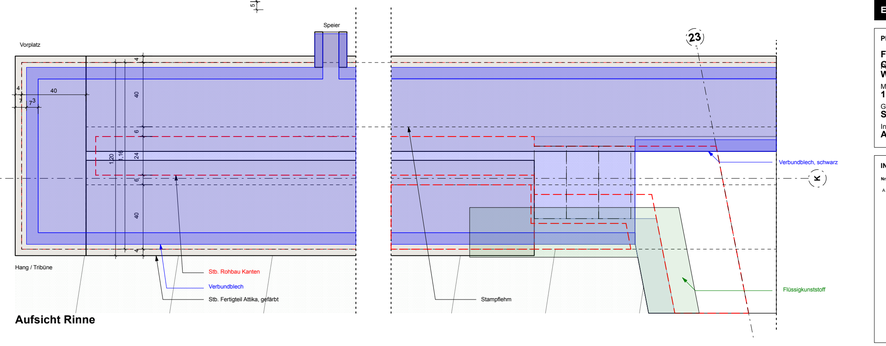

Aufsicht Rinne

LEGENDE

Plansymbole

OKFF
OKRD

R30	Brandschutzbeschriftung	DIN 18008	Absturzsichernde Verglasung nach DIN 18008
RA	Rauchabzug		
RWA	Rauch- / Wärmeabzug		

Raumstempel

Raumnummer
Raumname

OKRD U Umfang
OKFD A Fläche
OKFF B Bodenbelag
Abstand NHN D Deckenbelag
OKRD

Bezugshöhen

OKRD
OKFF
OKRD

Schraffuren & Linien

Stahlbeton
Betonfertigteil
Beton unbewehrt
Holz
Holzwerkstoff
Mauerwerk nicht tragend
Mauerwerk tragend
Putz
Gipskarton
Zementfaserplatte
Boden angefüllt
Boden gewachsen
Sand
Kies
Baulast geschnitten
Baulast Aufsicht
Baulast Aufsicht verdeckt
Baulast Untersicht

Schlitz- und Durchbruchplanung

Wandfläche
Leerrohr/Kabel = +0,30 OKRD
D: ø 20

Angaben Dimension & Lage

DD=Deckendurchbruch
BD=Bodendurchbruch
DS=Deckenschlitz
BS=Bodenschlitz
KD=Kernbohrung
SD=Sparrendurchbruch
WD=Wanddurchbruch
WS=Wandschlitz

Bodendurchbruch
Deckendurchbruch
Wanddurchbruch
Wand-/Bodenanschlitz
Deckenschlitz

AUSFÜHRUNGSPLANUNG

Diese Zeichnung ist nur in Verbindung mit sämtlichen zur Ausführung freigegebenen Planunterlagen der Architektenplanung gemäß Planliste gültig! Alle Maße sind örtlich, in eigener Verantwortung, vom AN zu prüfen! Durchbruche-, Leerrohr-, Grundleitungs- und Blitzschutzplanung, Aussparungen, Türtechnik, RWA: siehe Planung der Fachingenieure. Maßunstimmigkeiten von Architektenplanung zur Fachingenieurplanung sind der Bauleitung schriftlich mitzuteilen. Eine Haftung infolge mangelnder Überprüfung und daraus folgender Fehler wird nicht übernommen.

ICON

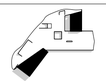

PROJEKT

WERK - Westfalenpark
Eingang Ruhrallee mit Kindermuseum

Stadt: Dortmund
Gemarkung: Dortmund
Flur: 024
Flurstück: 408

BAUHERR

Stadt Dortmund vertreten durch die Sport- u. Freizeitbetriebe Dortmund

Straße: An der Buschmühle 3
Stadt: 44139 Dortmund
Telefon: 231/50-11534
Fax: 231/50-26111
Mail: iradeva-arndt@stadtdo.de

ARCHITEKT

STATUS

VORABZUG
Entwurfsplanung

PLANINHALT

FSC_Stampflehm_Winkelstuetzwand_S-Grund

Plan-Nr
WERK_ARCH_5_401_02

Maßstab **1:20**	Plangröße **0,8 / 0,43**
Gezeichnet **SBDA**	Erstellungsdatum **2025-10-09**
Index **A**	Ausgabe **2026-09-14**

INDEXLISTE

Nr.	Datum	Gez.	Art der Änderung
A	14.09.26		- Anpassung Abmessungen Stahlbetonfertigtel Attika