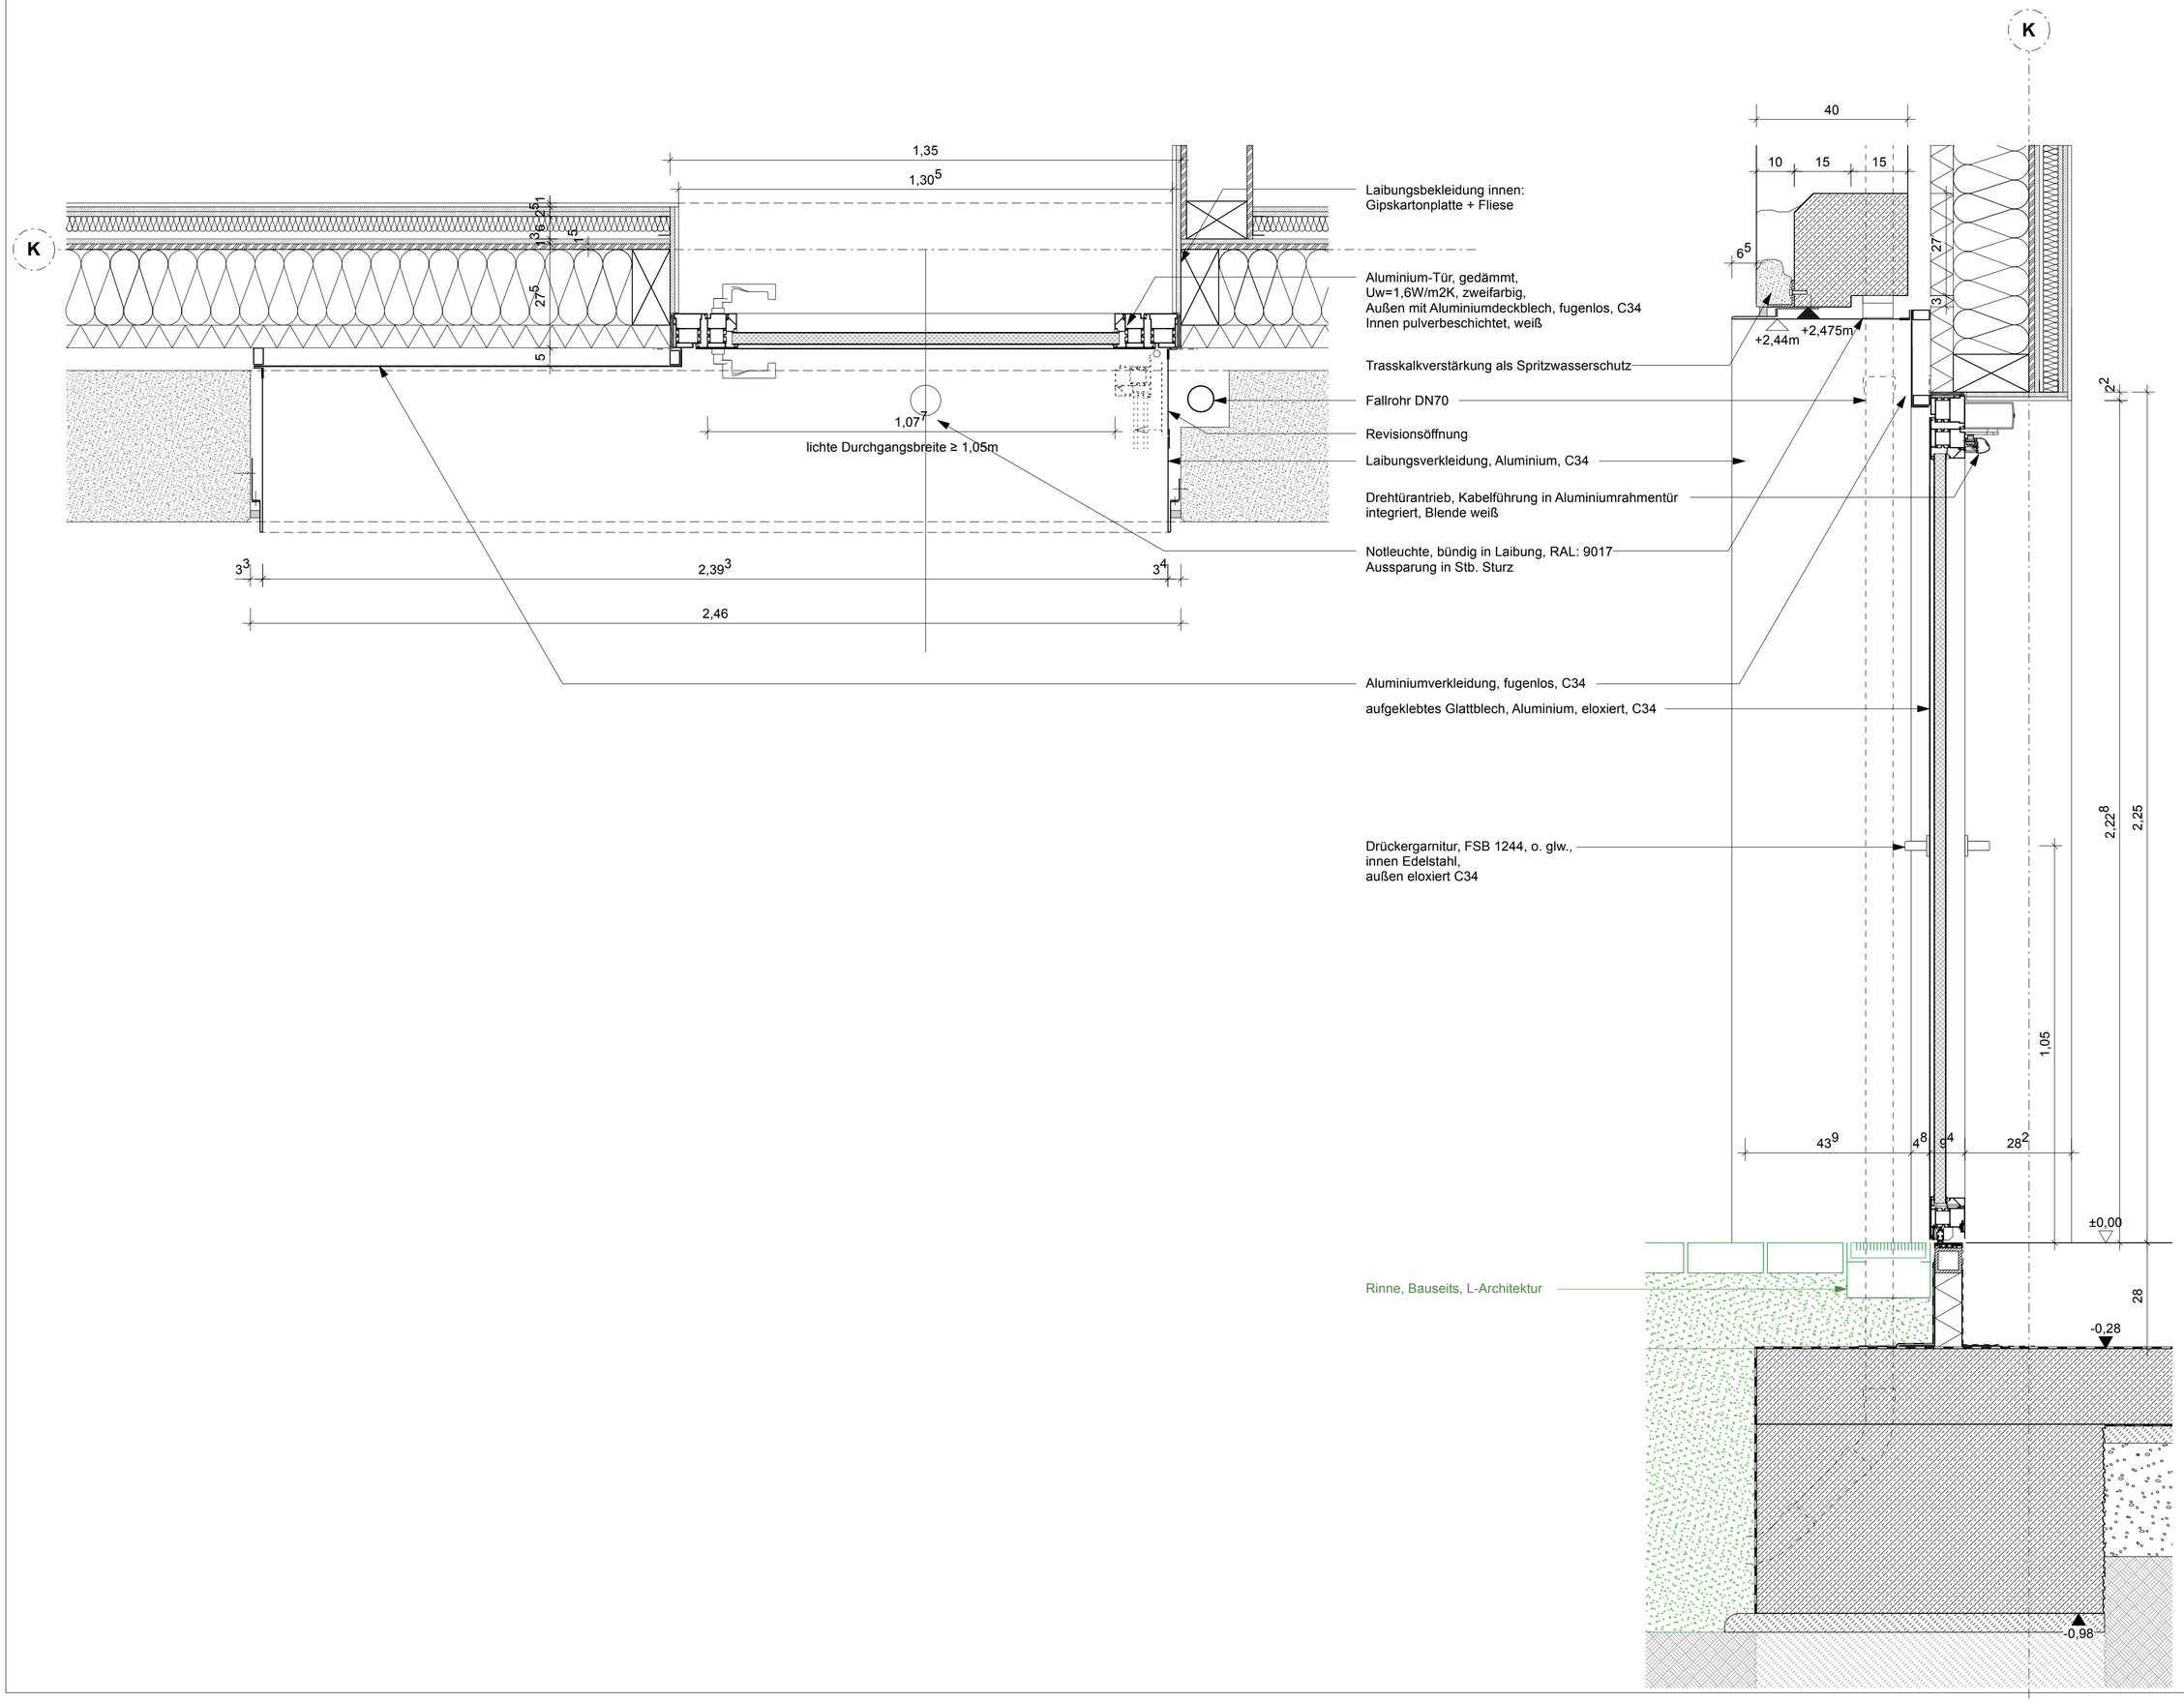


**LEGENDE**

**Plansymbole**

OKFF
OKRD

R30 Brandschutzbeschriftung
RA Rauchabzug
RWA Rauch- / Wärmeabzug
DIN18008 Absturzsichernde Verglasung nach DIN 18008

**Raumstempel**

Raumnummer
Raumname

UKRD
UKFD
OKFF
Abstand NHN
OKRD
U Umfang
A Fläche
B Bodenbelag
D Deckenbelag

**Bezugshöhen**

UKFD
UKRD
OKFF
OKRD

**Schraffuren & Linien**

Stahlbeton
Betonfertigteil
Beton unbewehrt
Holz
Holzwerkstoff
Mauerwerk nicht tragend
Mauerwerk tragend
Putz
Gipskarton
Zementfaserplatte
Boden angefüllt
Boden gewachsen
Sand
Kies
Bauteil geschnitten
Bauteil Aufsicht
Bauteil Aufsicht verdeckt
Bauteil Untersicht

**Schlitz- und Durchbruchplanung**

WD 0,30/0,20
Unterkante = +0,30 OKRD
KL = 0,20
Angaben Dimension & Lage

DD=Deckendurchbruch
BD=Bodendurchbruch
DS=Deckenschlitz
BS=Bodenschlitz
KB=Kernbohrung
GL=Grundleitung
WD=Wanddurchbruch
WS=Wandschlitz

Bodendurchbruch
Deckendurchbruch
Wanddurchbruch
Wand-/Bodenschlitz
Deckenschlitz

**AUSFÜHRUNGSPLANUNG**

Diese Zeichnung ist nur in Verbindung mit sämtlichen zur Ausführung freigegebenen Planunterlagen der Architektenplanung gemäß Planliste gültig! Alle Maße sind örtlich, in eigener Verantwortung, vom AN zu prüfen! Durchbruchs-, Leerrohr-, Grundleitungs- und Blitzschutzplanung, Aussparungen, Türtechnik, RWA: siehe Planung der Fachingenieure. Maßunstimmigkeiten von Architektenplanung zur Fachingenieurplanung sind der Bauleitung schriftlich mitzuteilen. Eine Haftung infolge mangelnder Überprüfung und daraus folgender Fehler wird nicht übernommen.

**ICON**

**PROJEKT**

**WERK - Westfalenpark**
**Eingang Ruhrallee mit Kindermuseum**

Stadt: Dortmund
Gemarkung: Dortmund
Flur: 024
Flurstück: 408

**BAUHERR**

**Stadt Dortmund vertreten durch die Sport- u. Freizeitbetriebe Dortmund**

Straße: An der Buschmühle 3
Stadt: 44139 Dortmund
Telefon: 231/50-11534
Fax: 231/50-26111
Mail: iradeva-arndt@stadtdo.de

**ARCHITEKT**

**STATUS**

**VORABZUG**
**Entwurfsplanung**

**PLANINHALT**

**FSC_Tuer_Aussen_WC**

Plan-Nr.
**WERK_ARCH_5_401_06**

Maßstab
**1:10**

Plangröße
**0,659 / 0,492**

Gezeichnet
**SBDA**

Erstellungsdatum
**2025-10-09**

Index

Ausgabe
**2026-07-17**

**INDEXLISTE**

| Nr. | Datum | Gez. | Art der Änderung |
|---|---|---|---|