
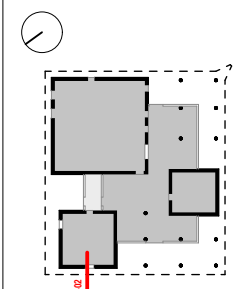


NUR ZUR KALKULATION

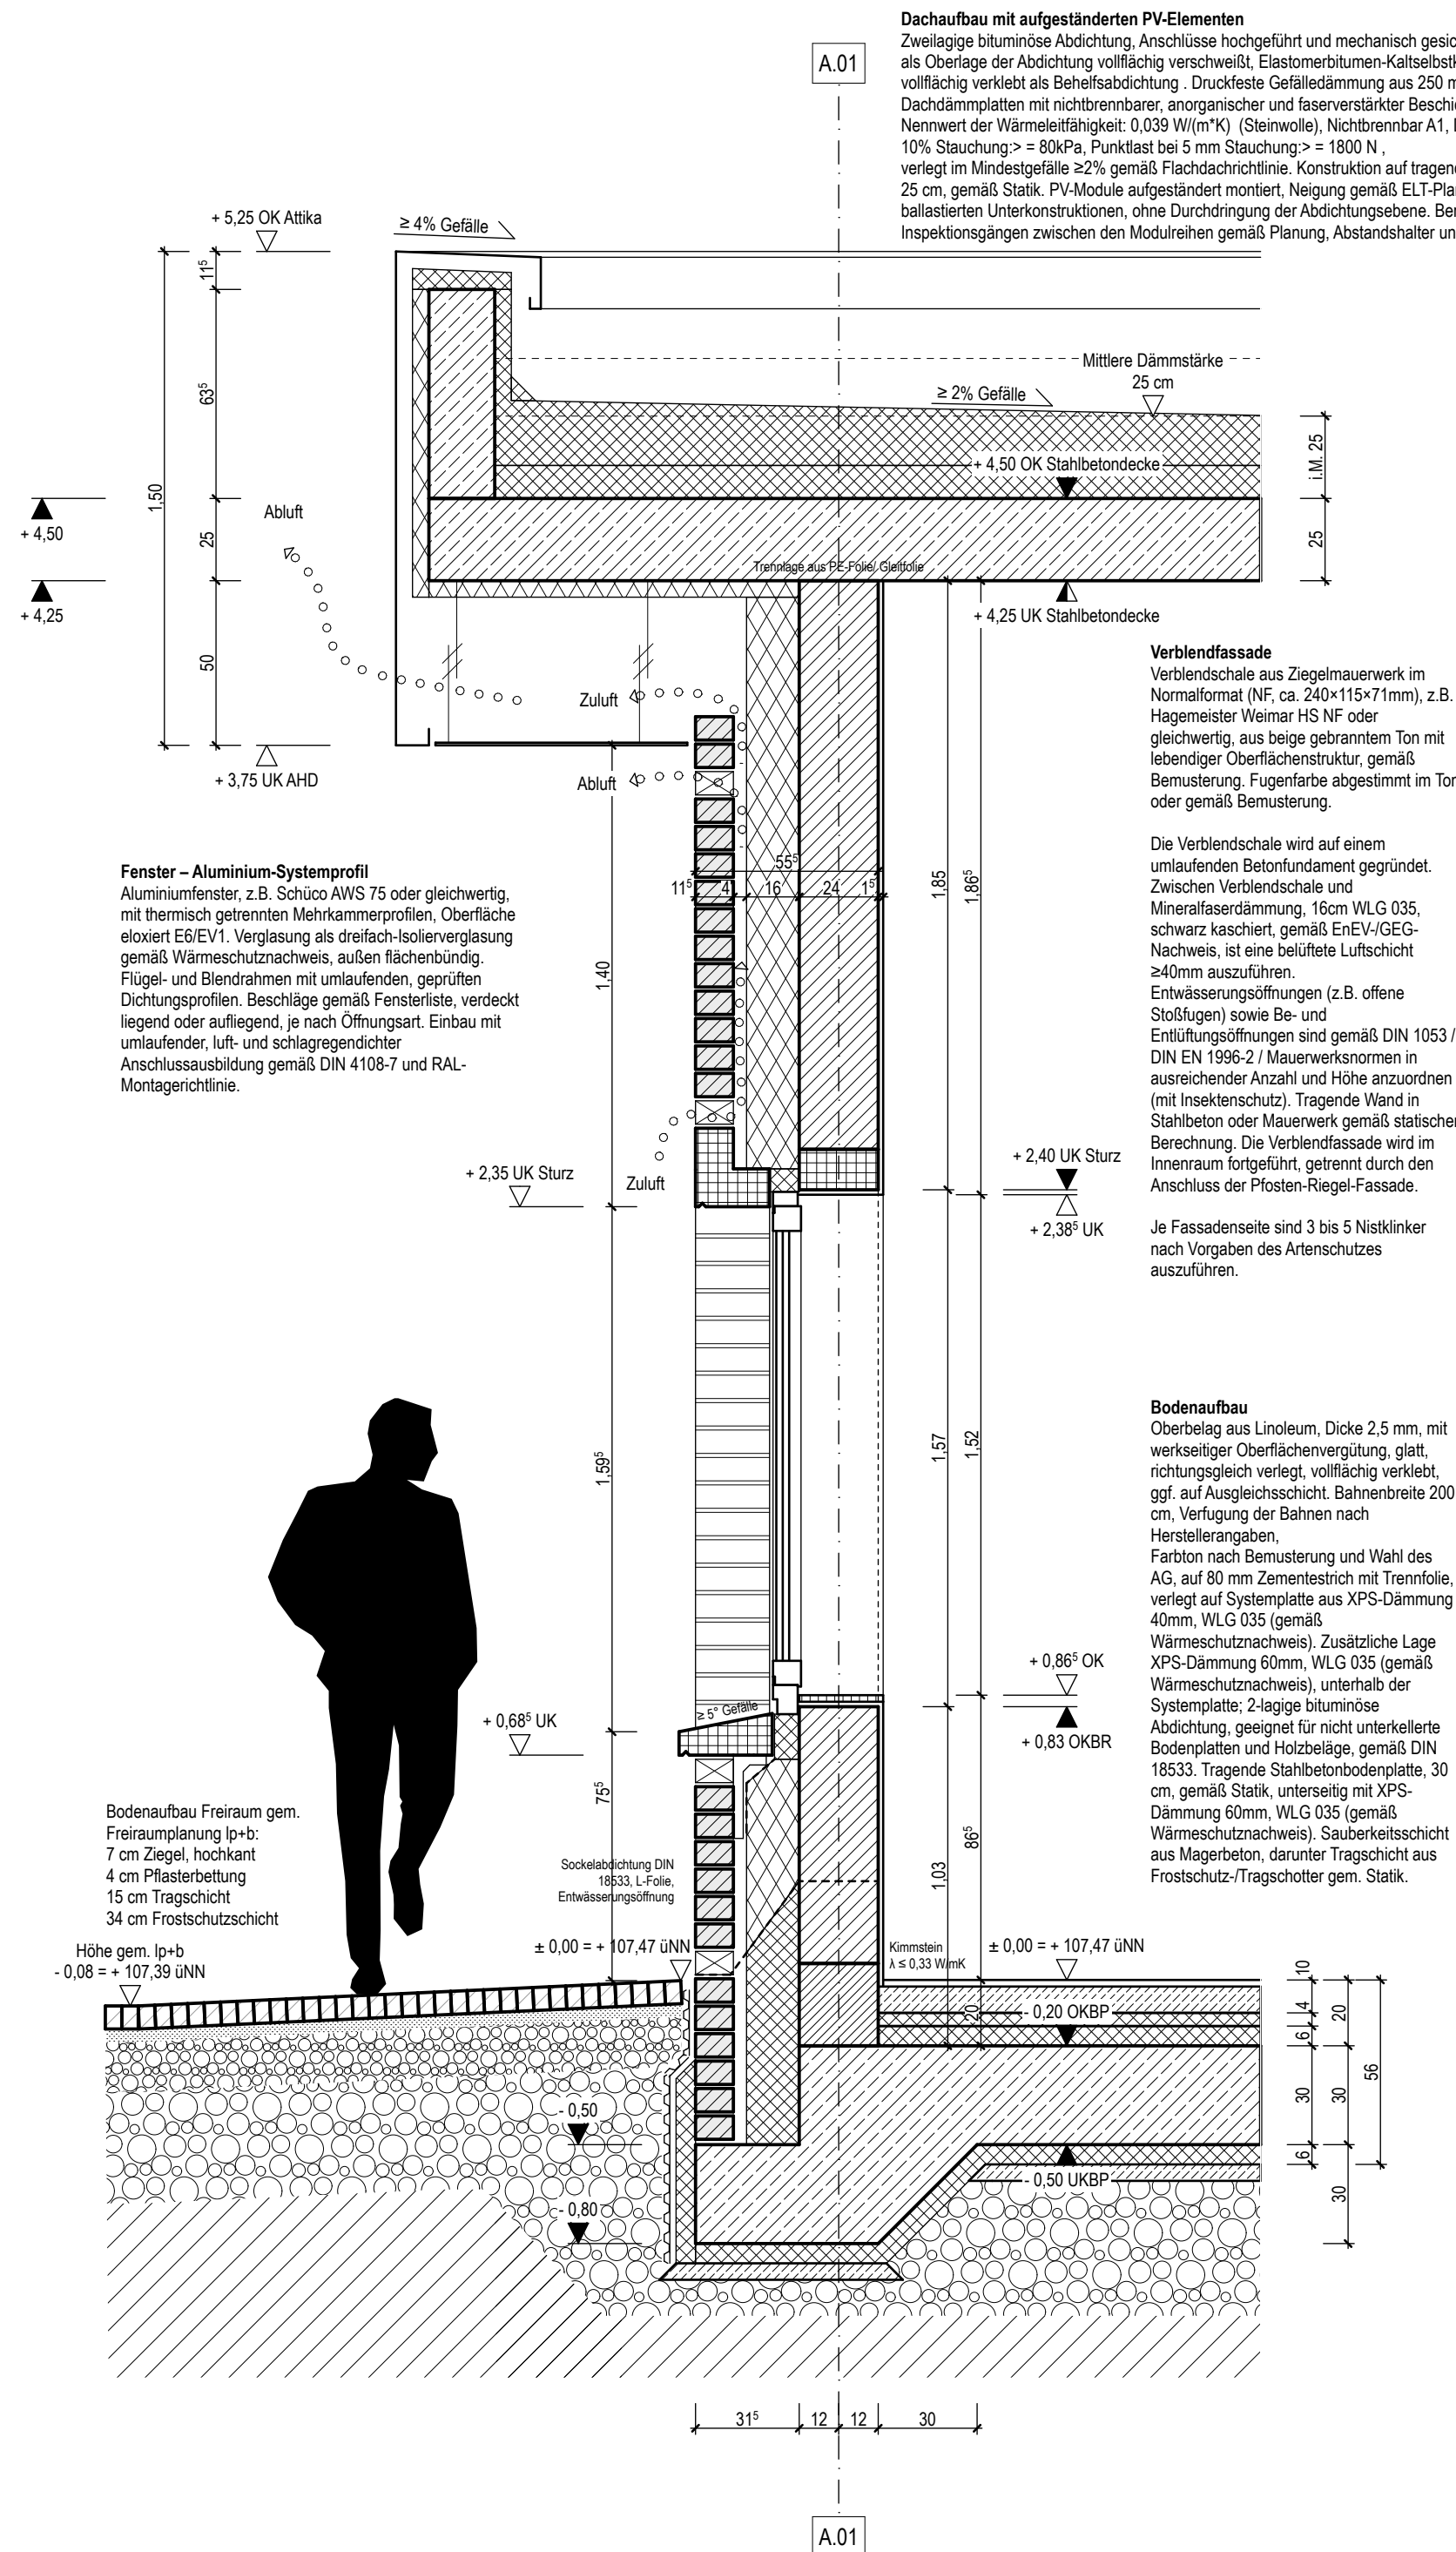

FSCA-02												
Ansicht in	ARGe WPDO sol sasse architekten BDA LHV Architekten BDA c/o sol sasse architekten BDA Robert-Koch-Strasse 24 44143 Dortmund Telefon +49 231 2400-10 info@sol-sasse.de	Projekt	Umgestaltung des Zentralplatzes im Westfalenpark Neubau CAFE AN DEN WASSERBECKEN Floriansstraße 2, 441139 Dortmund			Datum	Änderung	Index	Gez.	Maßstab	Blattgröße	
		Bauort				04.07.2025	Vorbereitungsstand erstellt	VO	ns	1/20	DIN A2	
		Bauherr	Stadt Dortmund c/o Sport- und Freizeitbetriebe Dortmund Untere Brinkstraße 81-89, 44141 Dortmund			15.05.2025	Planstand für U107-Fenster publiziert Anpassung nach aktueller Planung (150 und 145)	1	rsab	Gezeichnet		Datum
		Planmahl	Fassadenschnitt durch Fenster und Teilansicht Nordwest									07.07.2025
FSCA-02												