

Hinweis Gewerk Fenster- und Türenbau

Hinweis Gewerk Fenster- und Türenbau
Sämtliche Oberflächen der Türen und Fenster (Beschläge, Profile, Füllungen und Gläser) sind bis zur Fertigstellung des Gebäudes zu schützen. Sowohl gegen mechanische als auch gegen chemische Beeinträchtigungen.

Montagereihenfolge Außenwände

1. Rohbau
2. Fenster- und Türen
3. Verblendfassade

Allgemeiner Hinweis

Alle Konstruktionen, Schichtenfolgen, Anschlüsse und Materialien sind gemäß Herstellervorgaben und Montageanleitungen, den anerkannten Regeln der Technik, den einschlägigen DIN- und EN-Normen, Richtlinien und Verordnungen sowie dem dortin enthaltenen Normenstandard auszuführen. Abweichungen hiervon sind vor Ausführung mit den Architektinnen und Fachplanern abzusprechen. Bauaufsichtliche, sicherheits- und arbeitsschutzrechtliche Bestimmungen sind in allen Leistungsphasen einzuhalten.

Fensterprofilsystem:
Wärmegedämmtes Aluminium-Profil, Bautiefe 75 mm,
Uw ≤ 1,3 W/m²K, gemäß
Wärmeschutznachweis. Oberfläche eloxiert
E6-C31 (Neusilber/ Leichtbronze) gem. Bemusterung.
Anschluss luftdicht innen,
schlagregendicht außen, wärmebrückenfrei;
Fugenbänder, Hinterdämmung Mineralfaser.

KS-Flachsturz:
Vorgefertigter KS-Flachsturz gem. Statik.,
beidseitige Auflagertiefe $\geq 17,5$ cm,
vollfugige Lagerfuge, Zwischenräume
schwindfrei unterstopft.

Anschlussfolie innen:
Luftdicht und dampfbremsend,
umlaufend an Rahmen und Bauteile
verklebt, Stöße überlappt,
dauerhaft haftend.

Anschlussfolie außen:
Schlagregendicht und diffusionsoffen,
umlaufend verklebt, Stöße überlappt,
dauerhaft haftend.

Tragende Außenwand (KS):
KS-MW gem. Statik.

Z-Folie,
mechanisch befestigt

Fugenmörtel gem. Erforderniss
Farbe nach Wahl AG.


Mineralische Dämmung:
Gemäß WS-Nachweis, 16 cm,
WLG 035, schwarz kaschiert

Teilschnitt

Innen

A.B

A.B

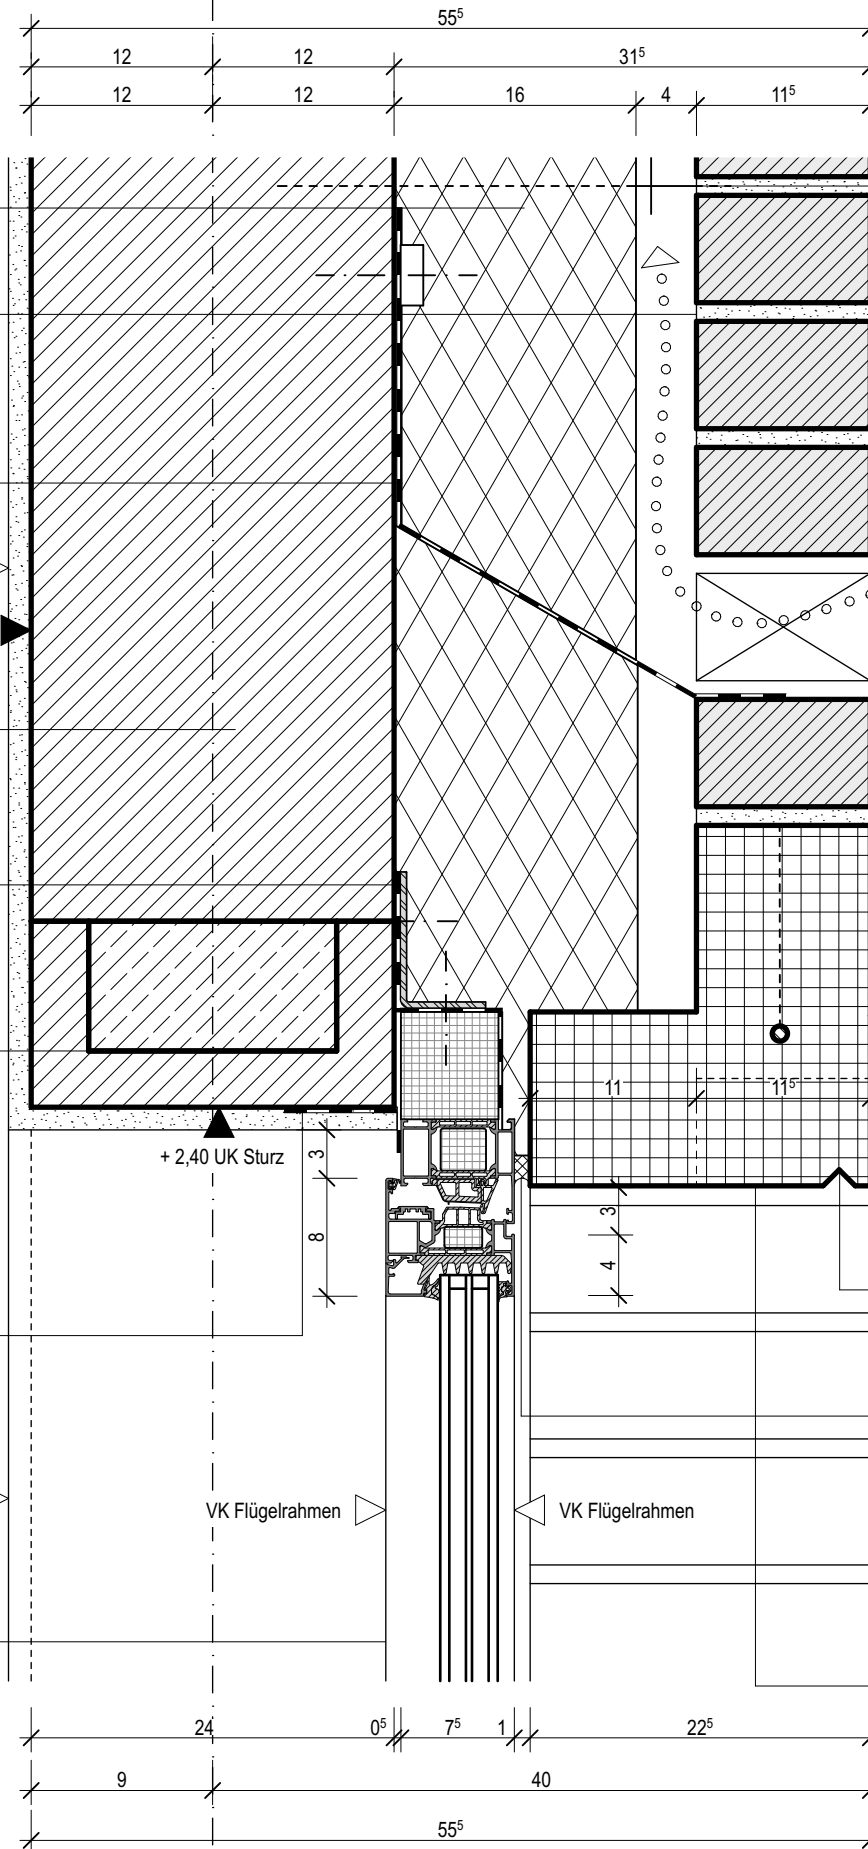


Aussen

NUR ZUR KALKULATION

—Luftschichtanker mit Tropfnase, Edelstahl

Verblendschale (NF):
—Ziegelmauerwerk im Normalformat, mörtelgebunden, mit Edelstahlverankerung.
Farbton ocker/beige, Ausführung nach Bemusterung und Wahl des AG.

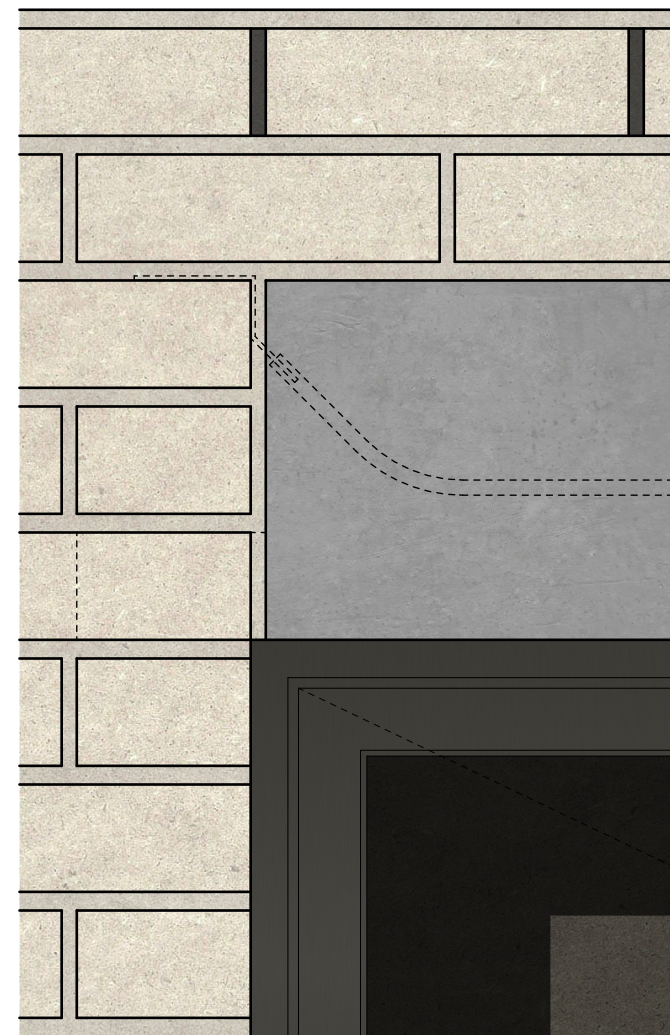

Sichtbarer Sturz (Verblendfassade):
Betonfertigteile, Oberfläche gesäuert, Farbton nach Bemusterung. Befestigung über
einbetonierten Fertigteilsturzwinkel, beidseitige Auflager in Dämmebene zur
Kippsicherung, Enden eingemörtelt.

Siehe auch Detailblatt "DCA-238 - Übersicht Fertigteile FB/ Sturz"

Teilansicht

DCA-221	soll sasse architekten BDA Partnerschaft mbB Robert-Koch-Str. 24 44143 Dortmund Fon +49 231 222 011 40 Fax +49 231 222 011 42 Mail: info@soll-sasse.de			Projekt	Umgestaltung des Zentralplatzes im Westfalenpark Neubau Café an den Wasserbecken		Datum	Änderung	Index	Gez.	Maßstab	Blattgröße
	Bauort	Florianstraße 2, 44139 Dortmund		20.10.25	Vorbzugsstand erstellt	VO	rs	1:5	DIN A3			
	Bauherr	Stadt Dortmund, vertreten durch Sport- und Freizeitbetriebe Dortmund, vertreten durch Geschäftsleitung SFB		15.05.26	Planstand für LV07 Außenfenster und -türen publiziert	0	rs	Gezeichnet Gepr.	rs/hs	hs	Datum	
	Planinhalt	Regeldetail Kopfpunkt Fenster										