

Hinweis Gewerk Fenster- und Türenbau

Hinweis Gewerk Fenster- und Türenbau
Sämtliche Oberflächen der Türen und Fenster (Beschläge, Profile, Füllungen und Gläser) sind bis zur Fertigstellung des Gebäudes zu schützen. Sowohl gegen mechanische als auch gegen chemische Beeinträchtigungen.

Montagereihenfolge Außenwände

1. Rohbau
2. Fenster- und Türen
3. Verblendsfasse

Allgemeiner Hinweis


Alle Konstruktionen, Schichtenfolgen, Anschlüsse und Materialien sind gemäß Herstellervorgaben und Montageanleitungen, den anerkannten Regeln der Technik, den einschlägigen DIN- und EN-Normen, Richtlinien und Verordnungen sowie dem dortin enthaltenen Normenstandard auszuführen. Abweichungen hiervon sind vor Ausführung mit den Architektinnen und Fachplanern abzusprechen. Bauaufsichtliche, sicherheits- und arbeitsschutzrechtliche Bestimmungen sind in allen Leistungsphasen einzuhalten.

A.B

NUR ZUR KALKULATION

A.B

Teilansicht

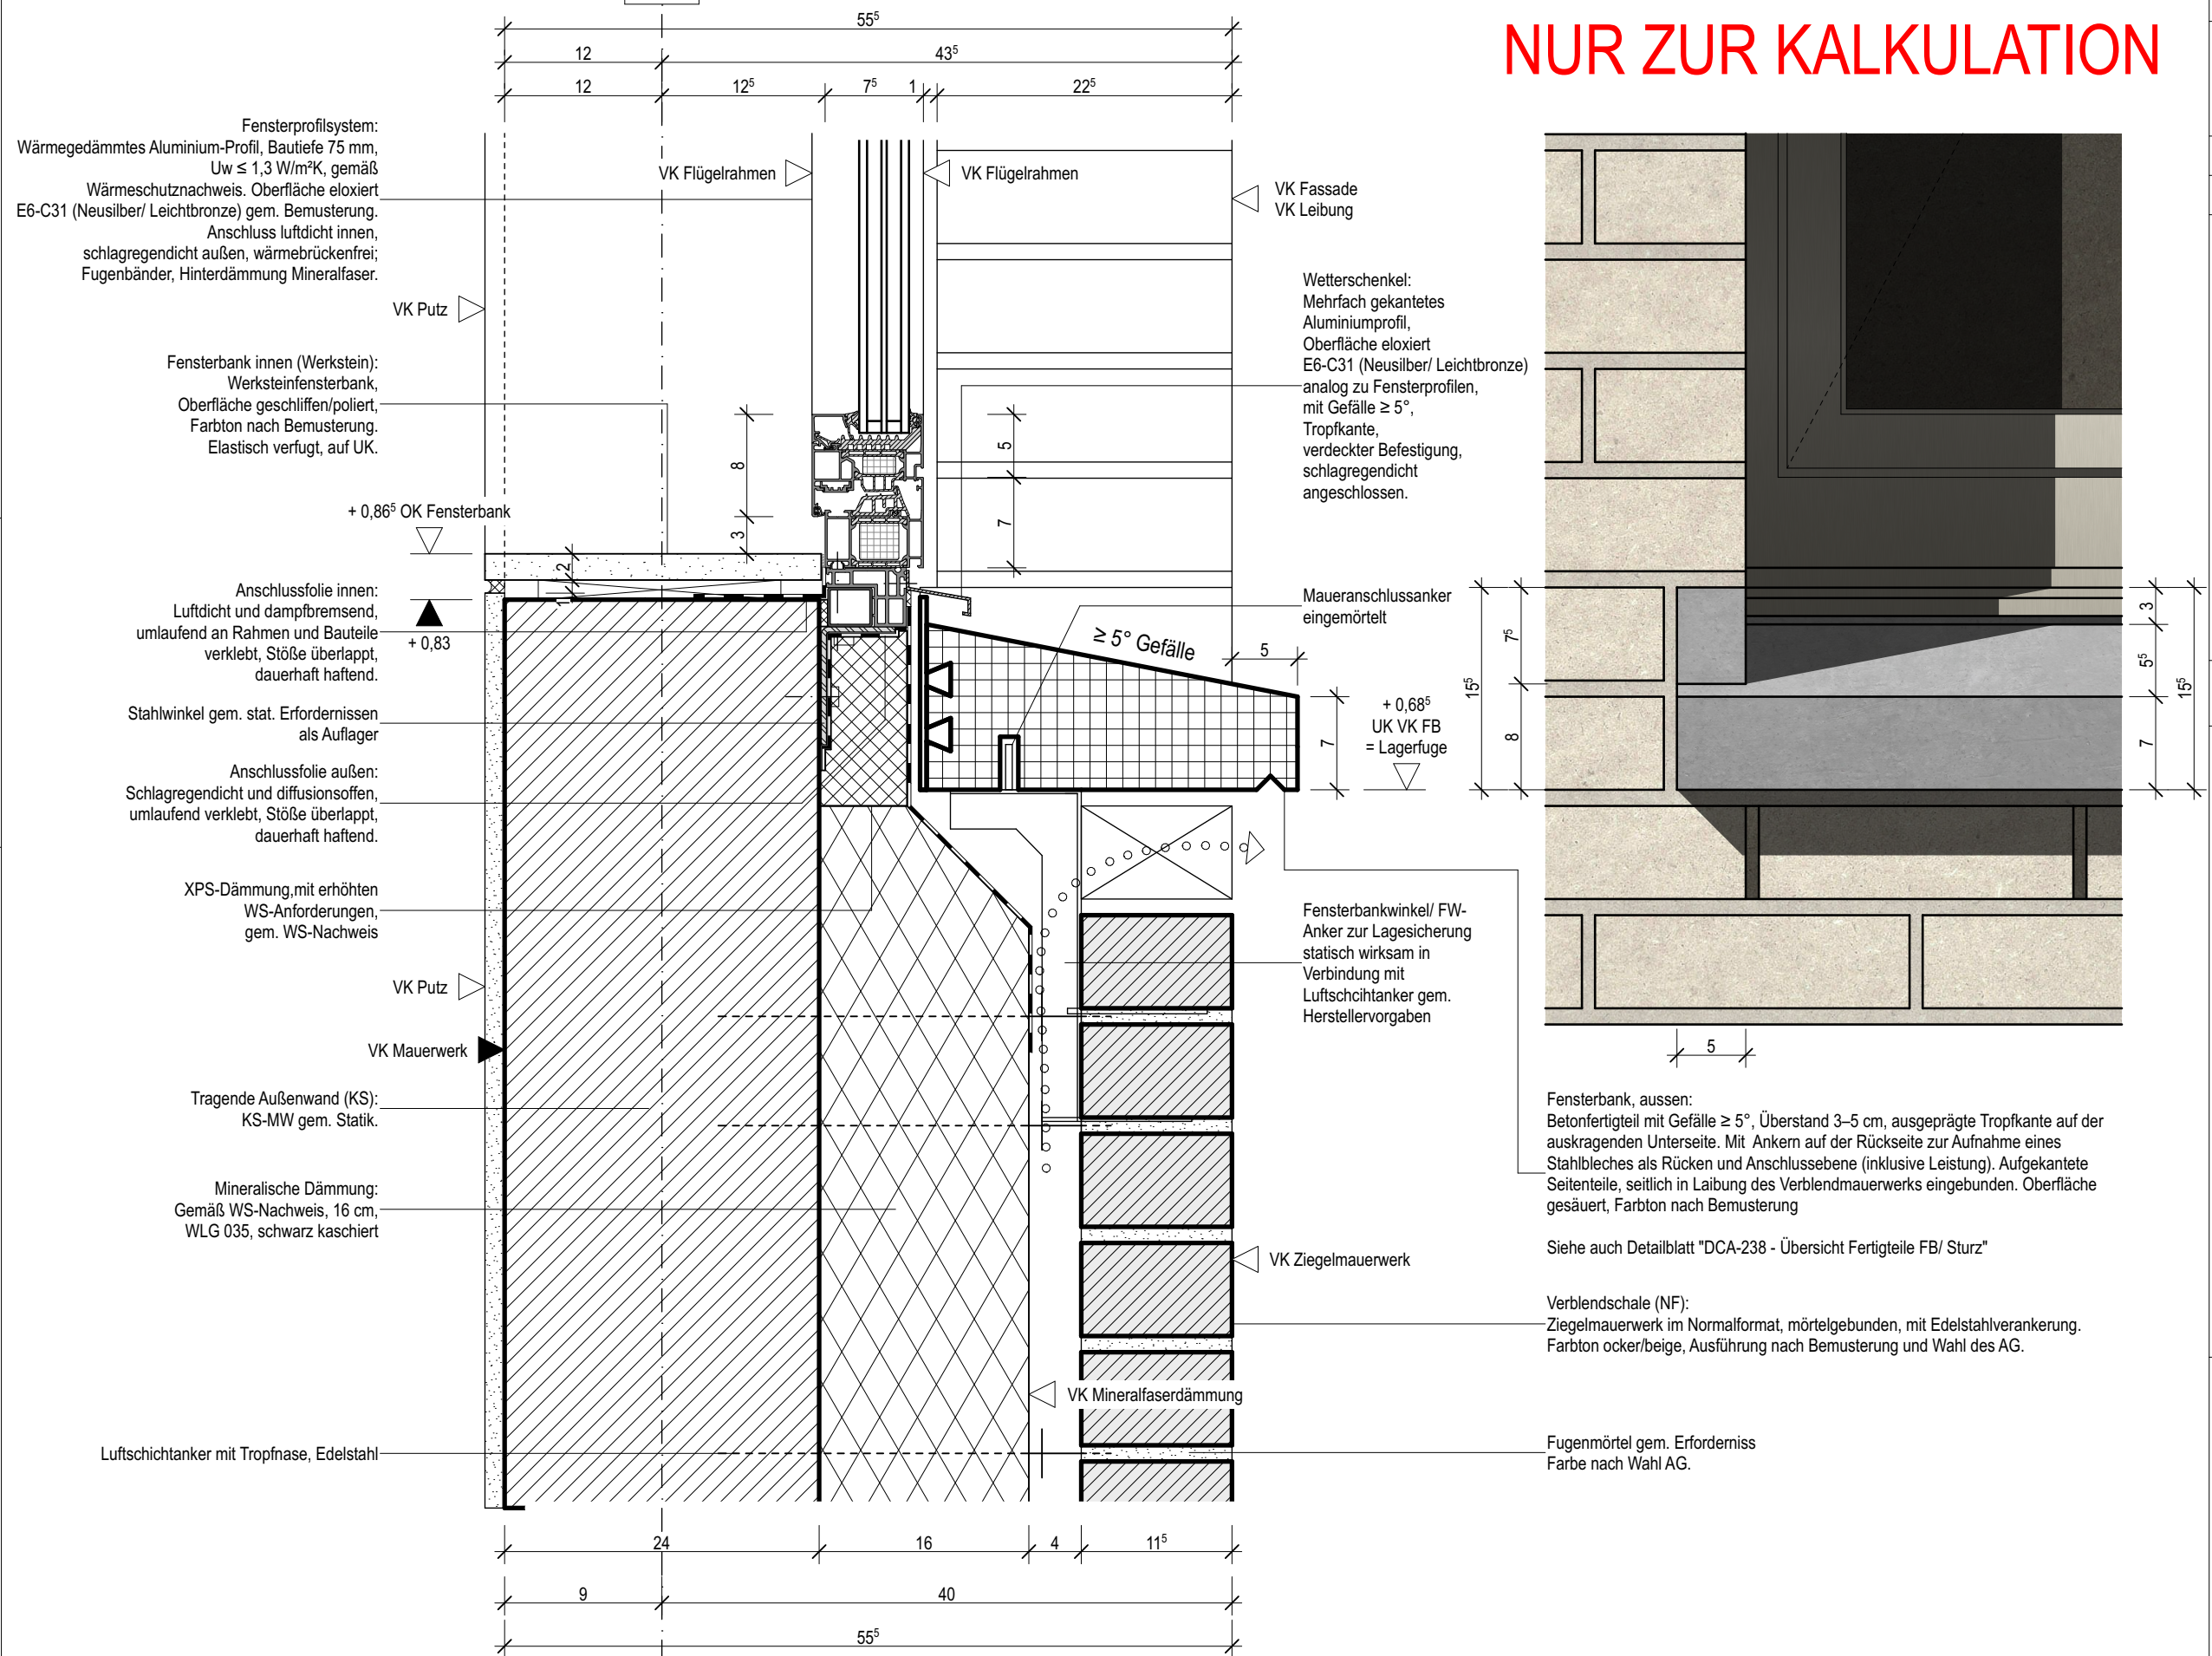

	soll sasse architekten BDA Partnerschaft mbB Robert-Koch-Str. 24 44143 Dortmund Fon +49 231 222 011 40 Fax +49 231 222 011 42 Mail: info@sollsas.de	Projekt Umgestaltung des Zentralplatzes im Westfalenpark Neubau Café an den Wasserbecken Bauort Florianstraße 2, 44139 Dortmund Bauherr Stadt Dortmund, vertreten durch Sport- und Freizeitbetriebe Dortmund, vertreten durch Geschäftsleitung SFB Planinhalt Regeldetail Brüstung Fenster	Datum Änderung 20.10.25 Vorabzugsstand erstellt 15.05.26 Planstand für LV07 Außenfenster und -türen publiziert	Index VO 0	Gez. rs rs	Maßstab 1:5 Gezeichnet Grpr. rs/hs hs	Blattgröße DIN A3 Datum 20.10.25
--	--	---	--	---------------	---------------	---	--