

Allgemeiner Hinweis

Alle Konstruktionen, Schichtenfolgen, Anschlüsse und Materialien sind gemäß Herstellervorgaben und Montageanleitungen, den anerkannten Regeln der Technik, den einschlägigen DIN- und EN-Normen, Richtlinien und Verordnungen sowie dem Dortmunder Immobilienstandard auszuführen. Abweichungen hiervon sind vor Ausführung mit den Architektinnen und Fachplanerinnen abzustimmen. Bauaufsichtliche, sicherheits- und arbeitsschutzrechtliche Bestimmungen sind in allen Leistungsphasen einzuhalten.


Montage Reihenfolge Außenwände

- 1. Rohbau
- 2. Fenster- und Türen
- 3. Verblendl-Fassade

Hinweis Gewerk Fenster- und Türenbau

Sämtliche Oberflächen der Türen und Fenster (Beschlüge, Profile, Füllungen und Gläser) sind bis zur Fertigstellung des Gebäudes zu schützen. Sowohl gegen mechanische als auch gegen chemische Beeinträchtigungen.

NUR ZUR KALKULATION

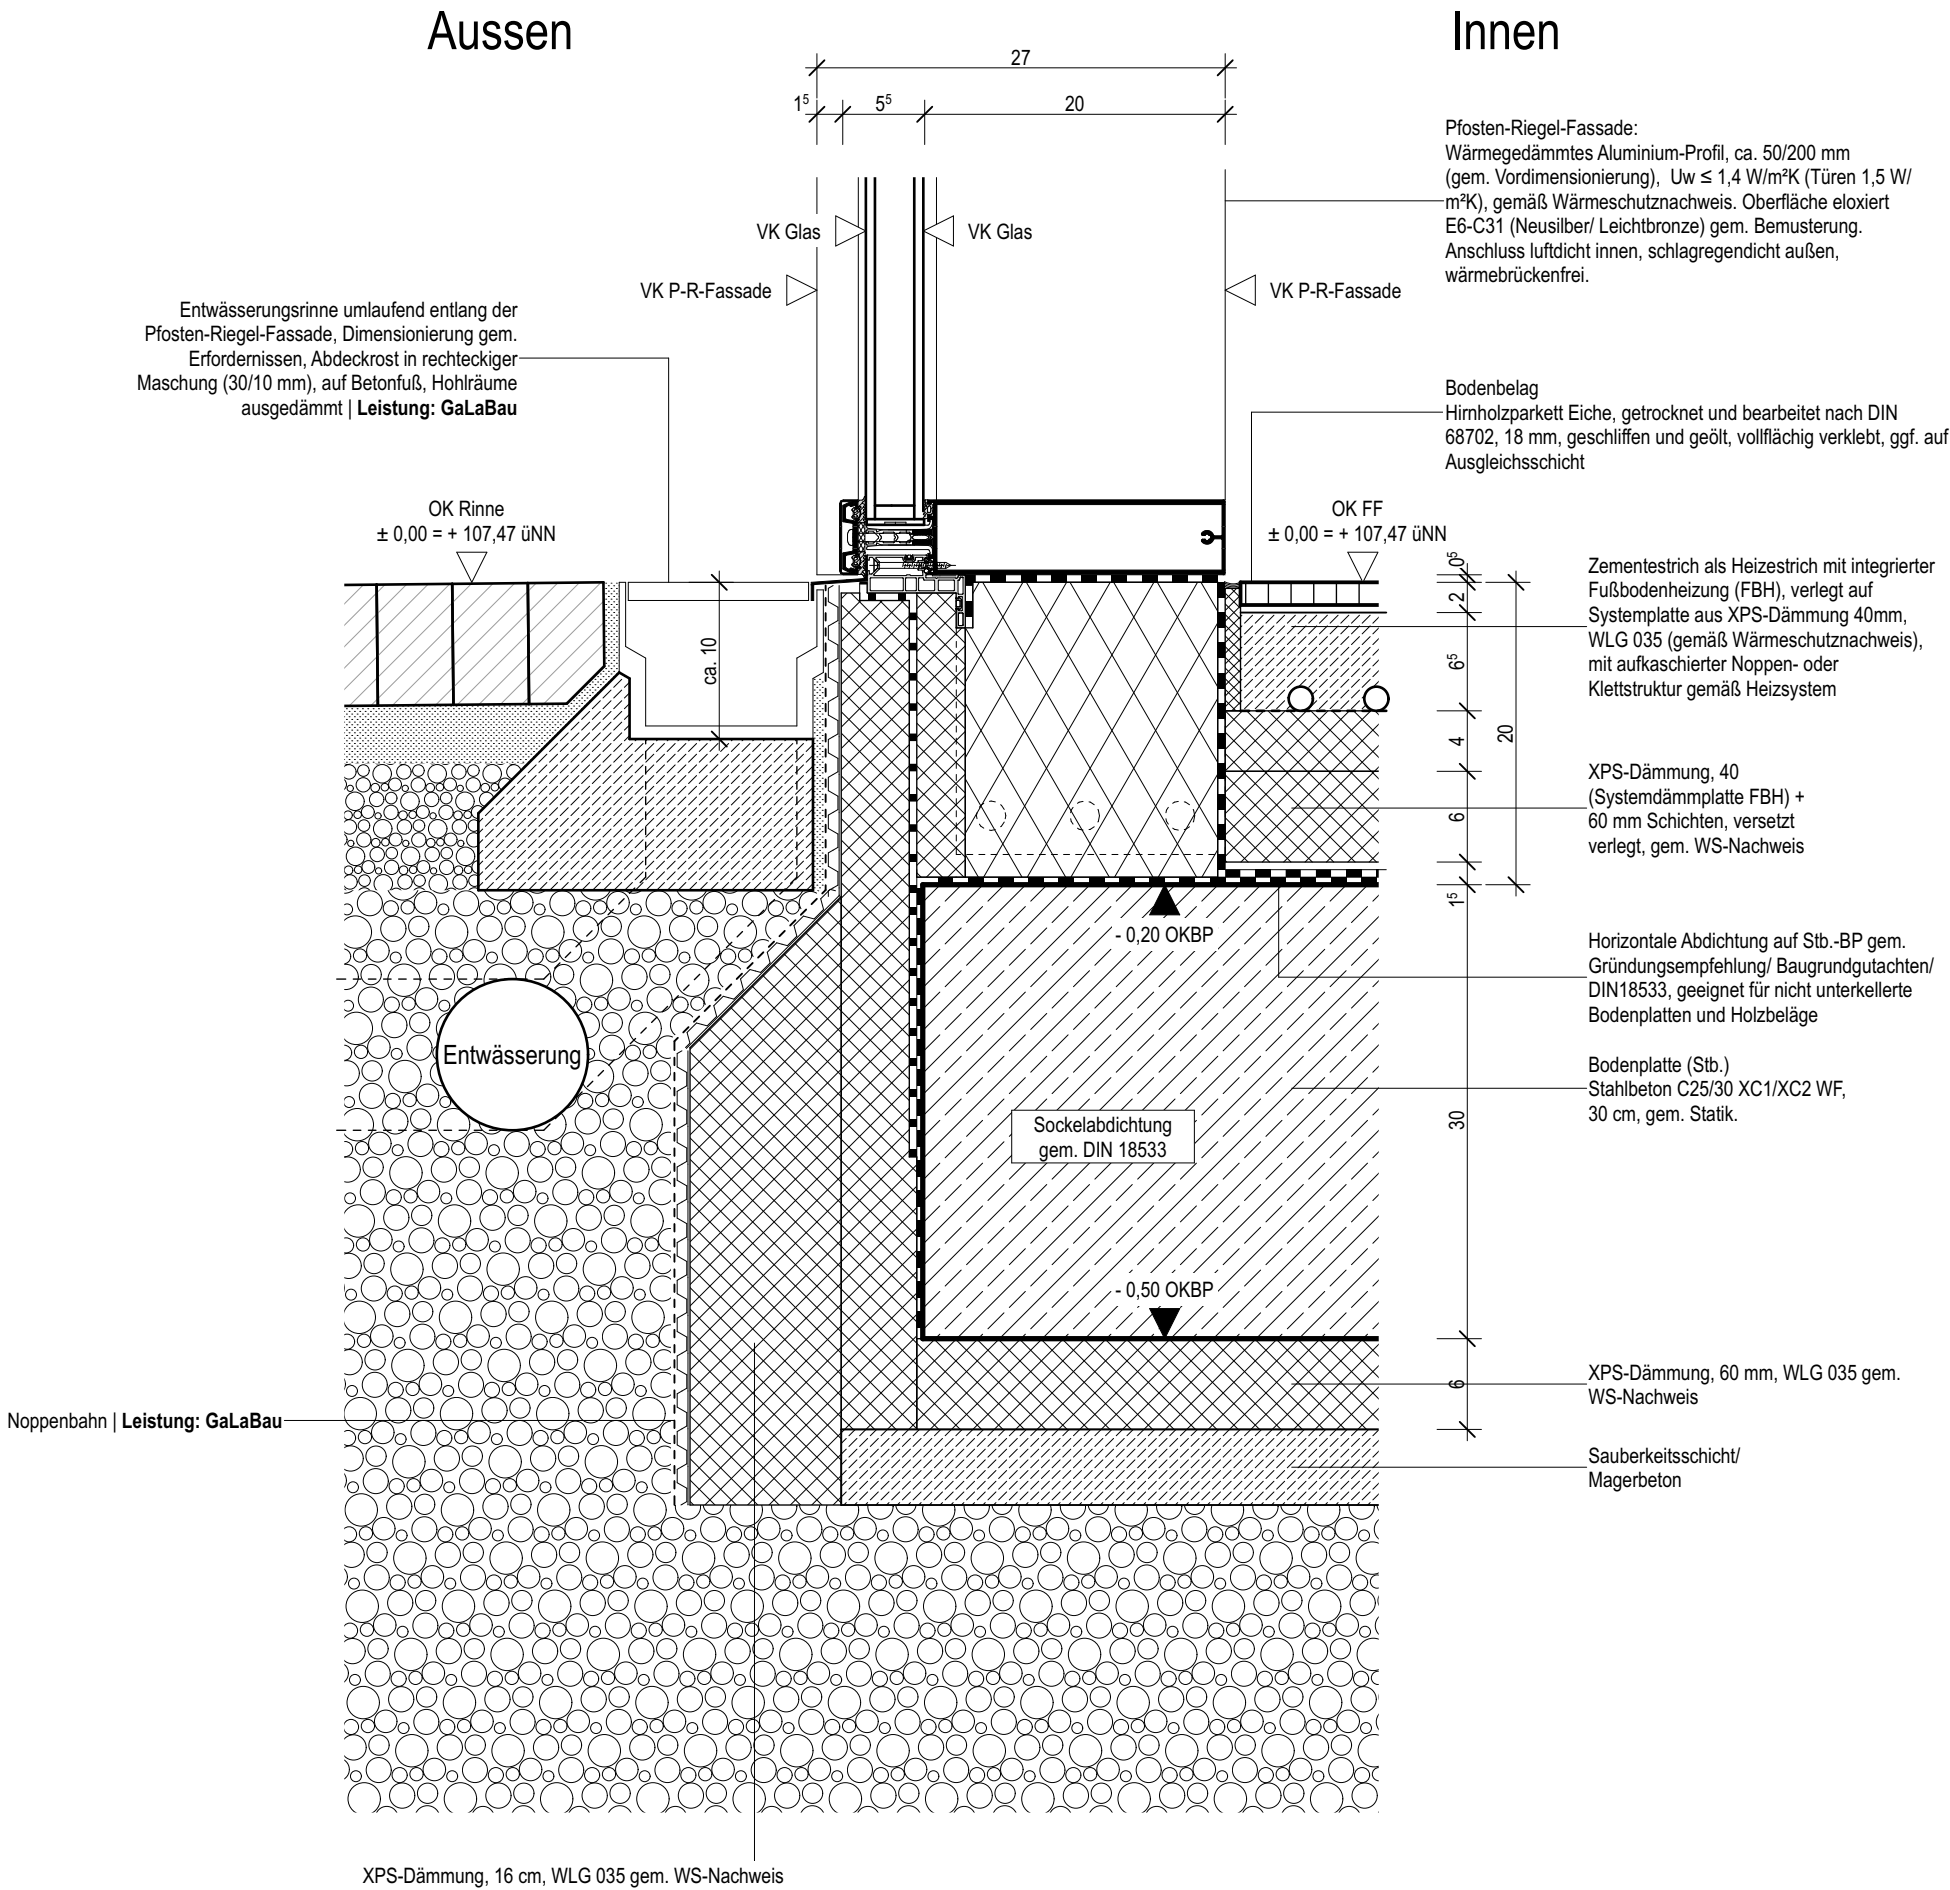

DCA-225	soll sasse architekten BDA Partnerschaft mbB Robert-Koch-Str. 24 44143 Dortmund Fon +49 231 222 011 40 Fax +49 231 222 011 42 Mail: info@sollsasse.de	Projekt	Umgestaltung des Zentralplatzes im Westfalenpark Neubau Café an den Wasserbecken	Datum	10.11.25	Änderung	Vorabzugsstand erstellt	Index	VO	Gez.	hs	Maßstab	1:5	Blattgröße	DIN A3
		Bauort	Florianstraße 2, 44139 Dortmund	Datum	15.05.26	Änderung	Planstand für LV07 Außenfenster und -türen publiziert	Index	0	rs	hs	Gezeichnet	hs	Gepr.	Datum
		Bauherr	Stadt Dortmund, vertreten durch Sport- und Freizeitbetriebe Dortmund, vertreten durch Geschäftsleitung SFB												
		Planinhalt	Regeldetail Fußpunkt Pfosten-Riegel-Fassade												

DCA-225