

Allgemeiner Hinweis


Alle Konstruktionen, Schichtenfolgen, Anschlüsse und Materialien sind gemäß Herstellervorgaben und Montageanleitungen, den anerkannten Regeln der Technik, den einschlägigen DIN- und EN-Normen, Richtlinien und Verordnungen sowie dem Dortmunder Immobilienstandard auszuführen. Abweichungen hiervon sind vor Ausführung mit den Architektinnen und Fachplanerinnen abzustimmen. Bauaufsichtliche, sicherheits- und arbeitsschutzrechtliche Bestimmungen sind in allen Leistungsphasen einzuhalten.

Montagerihenfolge Außenwände

- 1. Rohbau
- 2. Fenster- und Türen
- 3. Verblendlassade

Hinweis Gewerk Fenster- und Türnbau

Sämtliche Oberflächen der Türen und Fenster (Beschläge, Profile, Füllungen und Gläser) sind bis zur Fertigstellung des Gebäudes zu schützen. Sowohl gegen mechanische als auch gegen chemische Beeinträchtigungen.

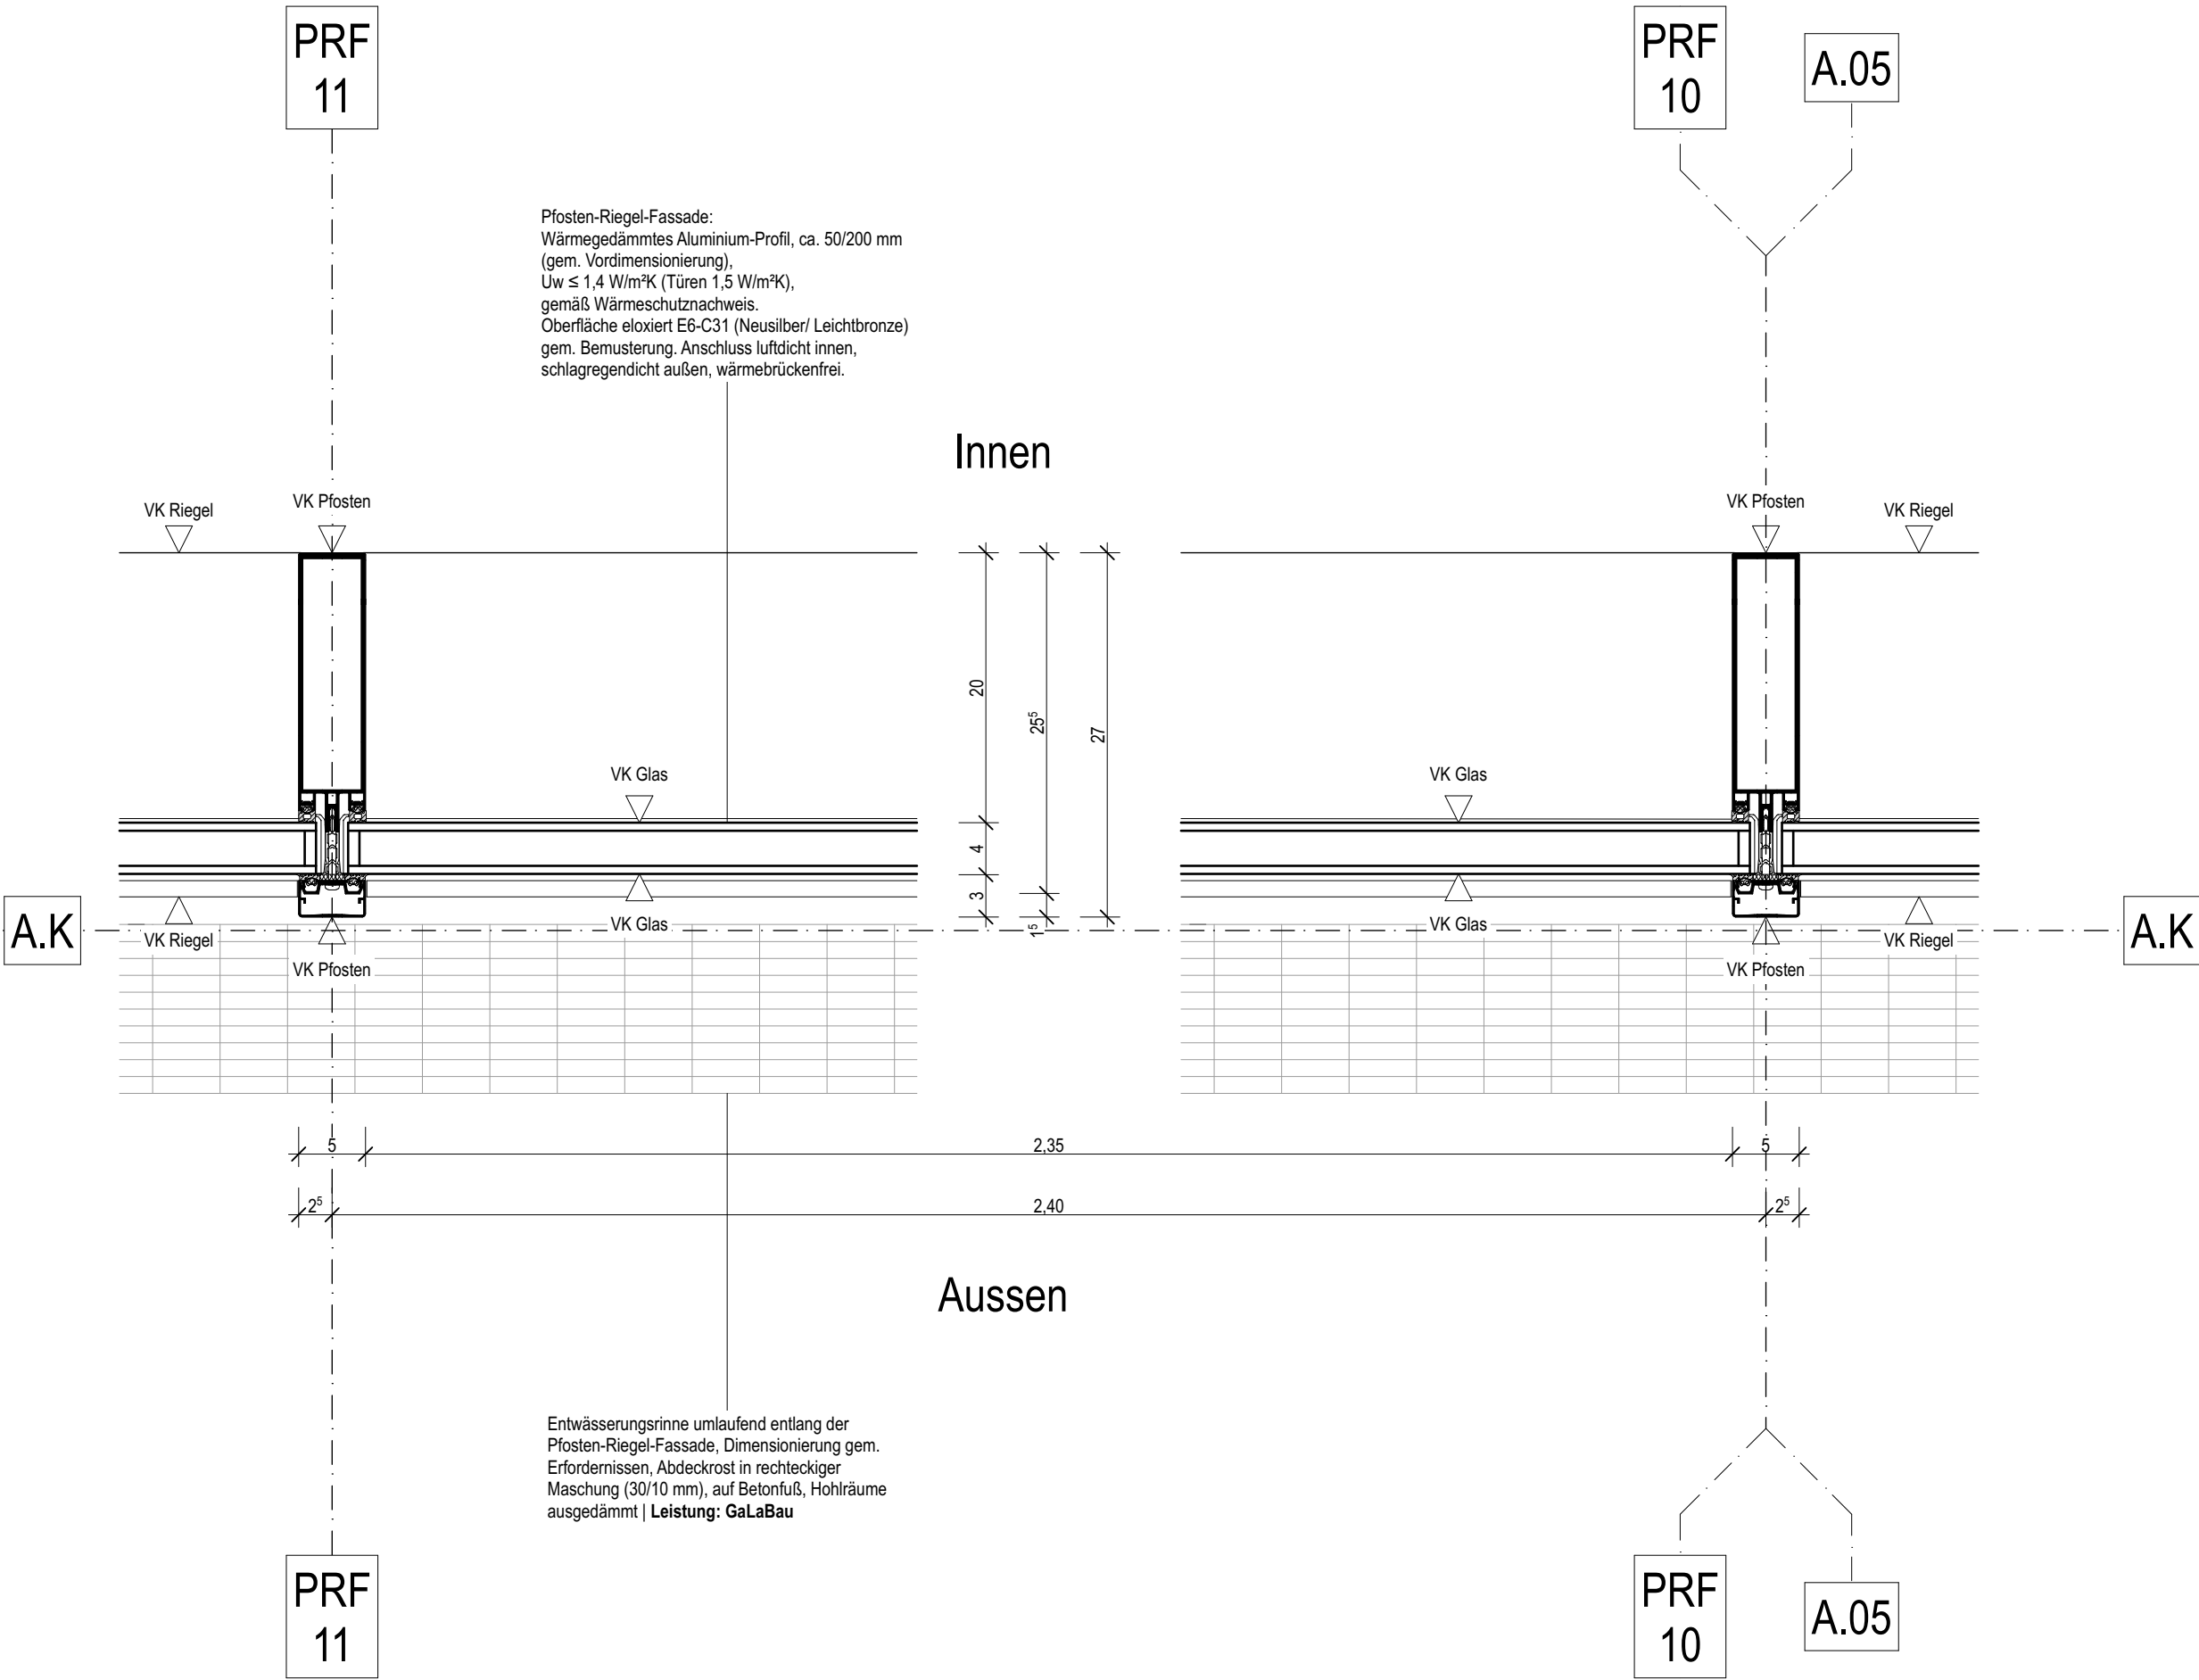

sol sasse architekten BDA Partnerschaft mbB Robert-Koch-Str. 24 44143 Dortmund Fon +49 231 222 011 40 Fax +49 231 222 011 42 Mail: info@solssasse.de	Projekt Umgestaltung des Zentralplatzes im Westfalenpark Neubau Café an den Wasserbecken Bauort Florianstraße 2, 44139 Dortmund Bauherr Stadt Dortmund, vertreten durch Sport- und Freizeitbetriebe Dortmund, vertreten durch Geschäftsleitung SFB Planinhalt Regeldetail horizontaler Anschluss Pfosten-Riegel-Fassade	Datum	Änderung	Index	Gez.	Maßstab	Blattgröße	
		25.11.25	Vorabzugsstand erstellt	VO	rs	1:5	DIN A3	
		15.05.26	Planstand für LV07 Außenfenster und -türen publiziert	0	rs		Gezeichnet hs	Datum 25.11.25
DCA-226								