

Allgemeiner Hinweis

Alle Konstruktionen, Schichtenfolgen, Anschlüsse und Materialien sind gemäß Herstellervorgaben und Montageanleitungen, den anerkannten Regeln der Technik, den einschlägigen DIN- und EN-Normen, Richtlinien und Verordnungen sowie dem Dortmunder Immobilienstandard auszuführen. Abweichungen hiervon sind vor Ausführung mit den Architektinnen und Fachplanerinnen abzustimmen. Bauaufsichtliche, sicherheits- und arbeitsschutzrechtliche Bestimmungen sind in allen Leistungsphasen einzuhalten.

Montagerihenfolge Außenwände

- 1. Rohbau
- 2. Fenster- und Türen
- 3. Verblendlassade


Hinweis Gewerk Fenster- und Türenbau

Sämtliche Oberflächen der Türen und Fenster (Beschläge, Profile, Füllungen und Gläser) sind bis zur Fertigstellung des Gebäudes zu schützen. Sowohl gegen mechanische als auch gegen chemische Beeinträchtigungen.

Pfosten-Riegel-Fassade:
Wärmedämmtes Aluminium-Profil, ca. 50/200 mm (gem. Vordimensionierung),
 $U_w \leq 1,4 \text{ W/m}^2\text{K}$ (Türen $1,5 \text{ W/m}^2\text{K}$),
gemäß Wärmeschutznachweis.
Oberfläche eloxiert E6-C31 (Neusilber/ Leichtbronze)
gem. Bemusterung. Anschluss luftdicht innen, schlagregendicht außen, wärmebrückenfrei.

Paniktürverschluss
DIN EN 1125 Typ A
Griffstangen-Betätigung

Türprofilssystem:
Wärmedämmtes Aluminium-Profil für Pfosten-Riegel-Fassade, Bautiefe 75 mm, $U_w \leq 1,5 \text{ W/m}^2\text{K}$, gemäß Wärmeschutznachweis.
Oberfläche eloxiert C31 (Neusilber). Als barrierefreie Ausführung DIN 18040 mit Tastschalter, als Drehflügeltür, 2-flügelig.
Vorgefertigt für Paniktürverschluss DIN EN 1125 Typ A Griffstangen-Betätigung, vorgefertigt für Motorschloss für Mehrfachverriegelung, vorgefertigt für elektrischen Türöffner und für Obentürschließer.
Anschluss luftdicht innen, schlagregendicht außen, wärmebrückenfrei; Fugenbänder, Hinterdämmung Mineralfaser.

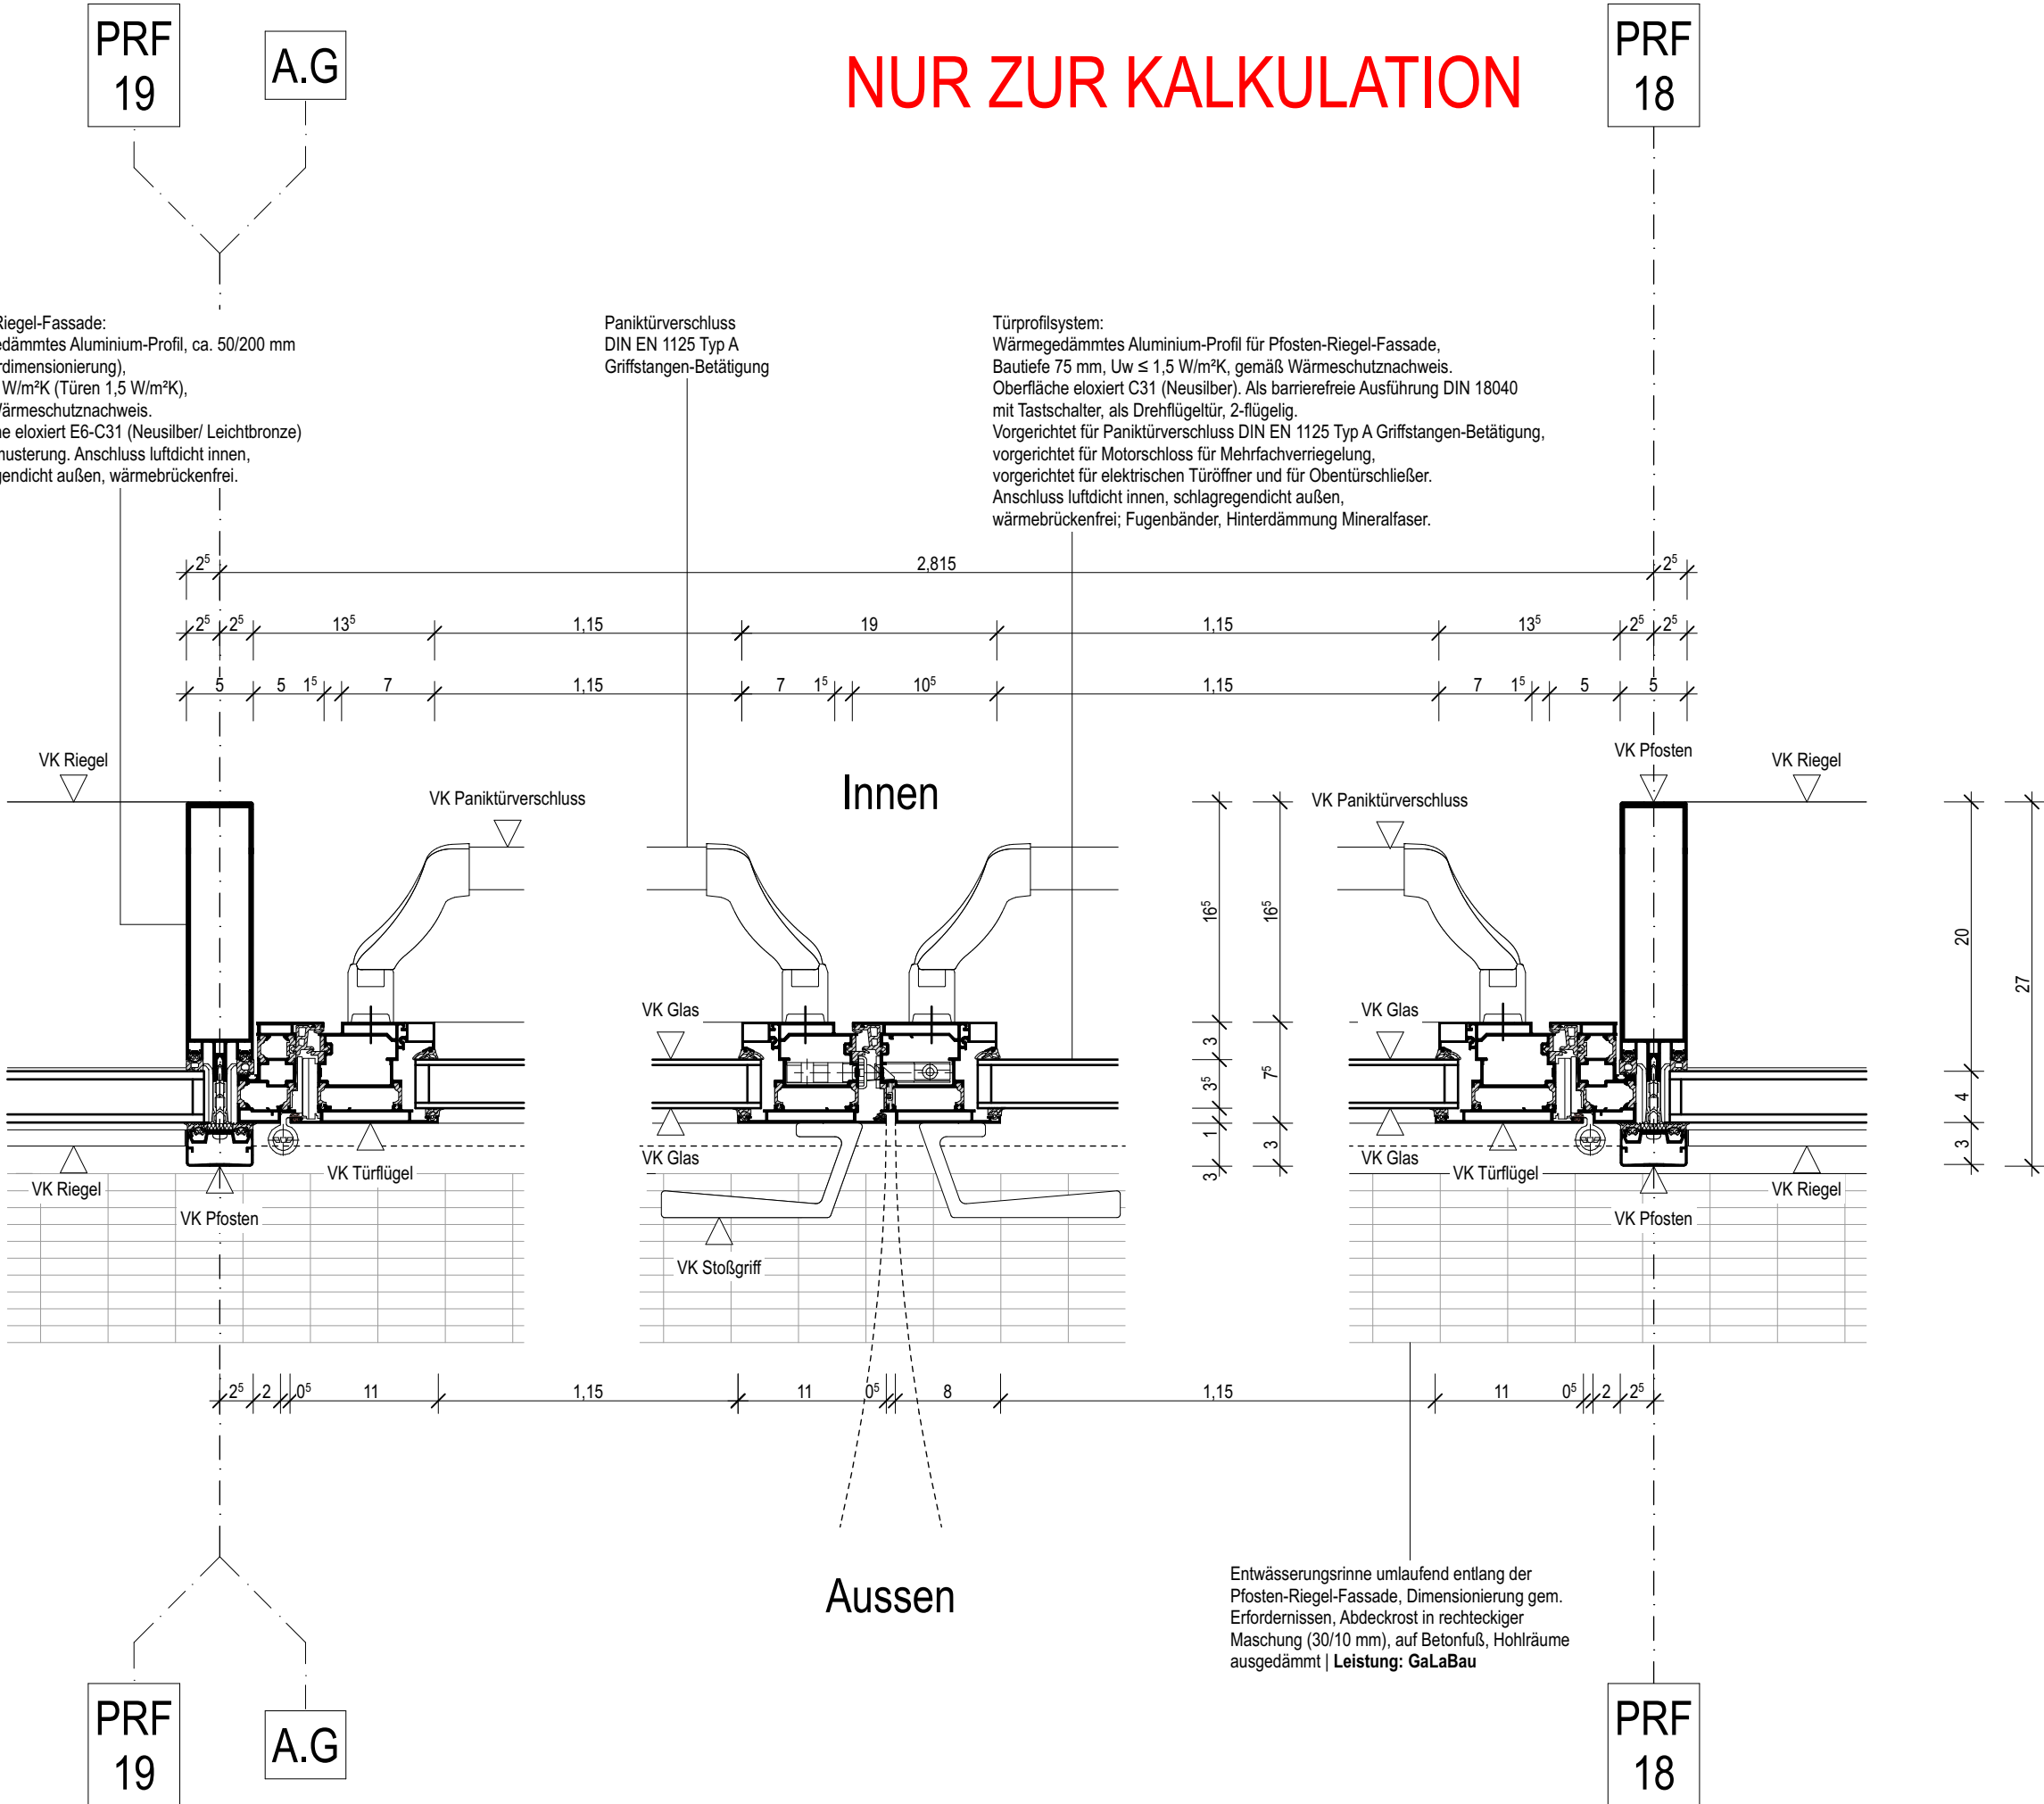

Projekt	Datum	Änderung	Index	Gez.	Maßstab	Blattgröße
Umgestaltung des Zentralplatzes im Westfalenpark Neubau Café an den Wasserbecken	25.11.25	Vorabzugsstand erstellt	VO	rs	1:5	DIN A3
Bauort	15.05.26	Planstand für LV07 Außenfenster und -türen publiziert	0	rs	Gezeichnet	Datum
Bauherr					SB/rs	Gepr.
Planinhalt					hs	25.11.25
DCA-229						

DCA-229

DCA-229

sol sasse architekten BDA
Partnerschaft mbB
Robert-Koch-Str. 24
44143 Dortmund
Fon +49 231 222 011 40
Fax +49 231 222 011 42
Mail: info@sol.sasse.de