

Allgemeiner Hinweis


Alle Konstruktionen, Schichtenfolgen, Anschlüsse und Materialien sind gemäß Herstellervorgaben und Montageanleitungen, den anerkannten Regeln der Technik, den einschlägigen DIN- und EN-Normen, Richtlinien und Verordnungen sowie dem Dortmunder Immobilienstandard auszuführen. Abweichungen hiervon sind vor Ausführung mit den Architektinnen und Fachplanerinnen abzustimmen. Bauaufsichtliche, sicherheits- und arbeitsschutzrechtliche Bestimmungen sind in allen Leistungsphasen einzuhalten.

Montager Reihenfolge Außenwände

- 1. Rohbau
- 2. Fenster- und Türen
- 3. Verblendfassade

Hinweis Gewerk Fenster- und Türnbau

Sämtliche Oberflächen der Türen und Fenster (Beschläge, Profile, Füllungen und Gläser) sind bis zur Fertigstellung des Gebäudes zu schützen. Sowohl gegen mechanische als auch gegen chemische Beeinträchtigungen.

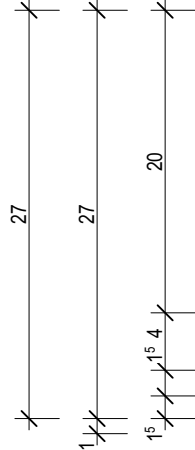


A.K

Aussen

Entwässerungsrinne umlaufend entlang der Pfosten-Riegel-Fassade, Dimensionierung gem. Erfordernissen, Abdeckrost in rechteckiger Maschung (30/10 mm), auf Betonfuß, Hohlräume ausgedämmt | **Leistung: GaLaBau**

Innen

Pfosten-Riegel-Fassade:
Wärmegeädmmtes Aluminium-Profil, ca. 50/200 mm (gem. Vordimensionierung), $U_w \leq 1,4 \text{ W/m}^2\text{K}$ (Türen 1,5 W/m²K), gemäß Wärmeschutznachweis, Oberfläche eloxiert E6-C31 (Neusilber/ Leichtbronze) gem. Bemusterung. Anschluss luftdicht innen, schlagregendicht außen, wärmebrückenfrei.

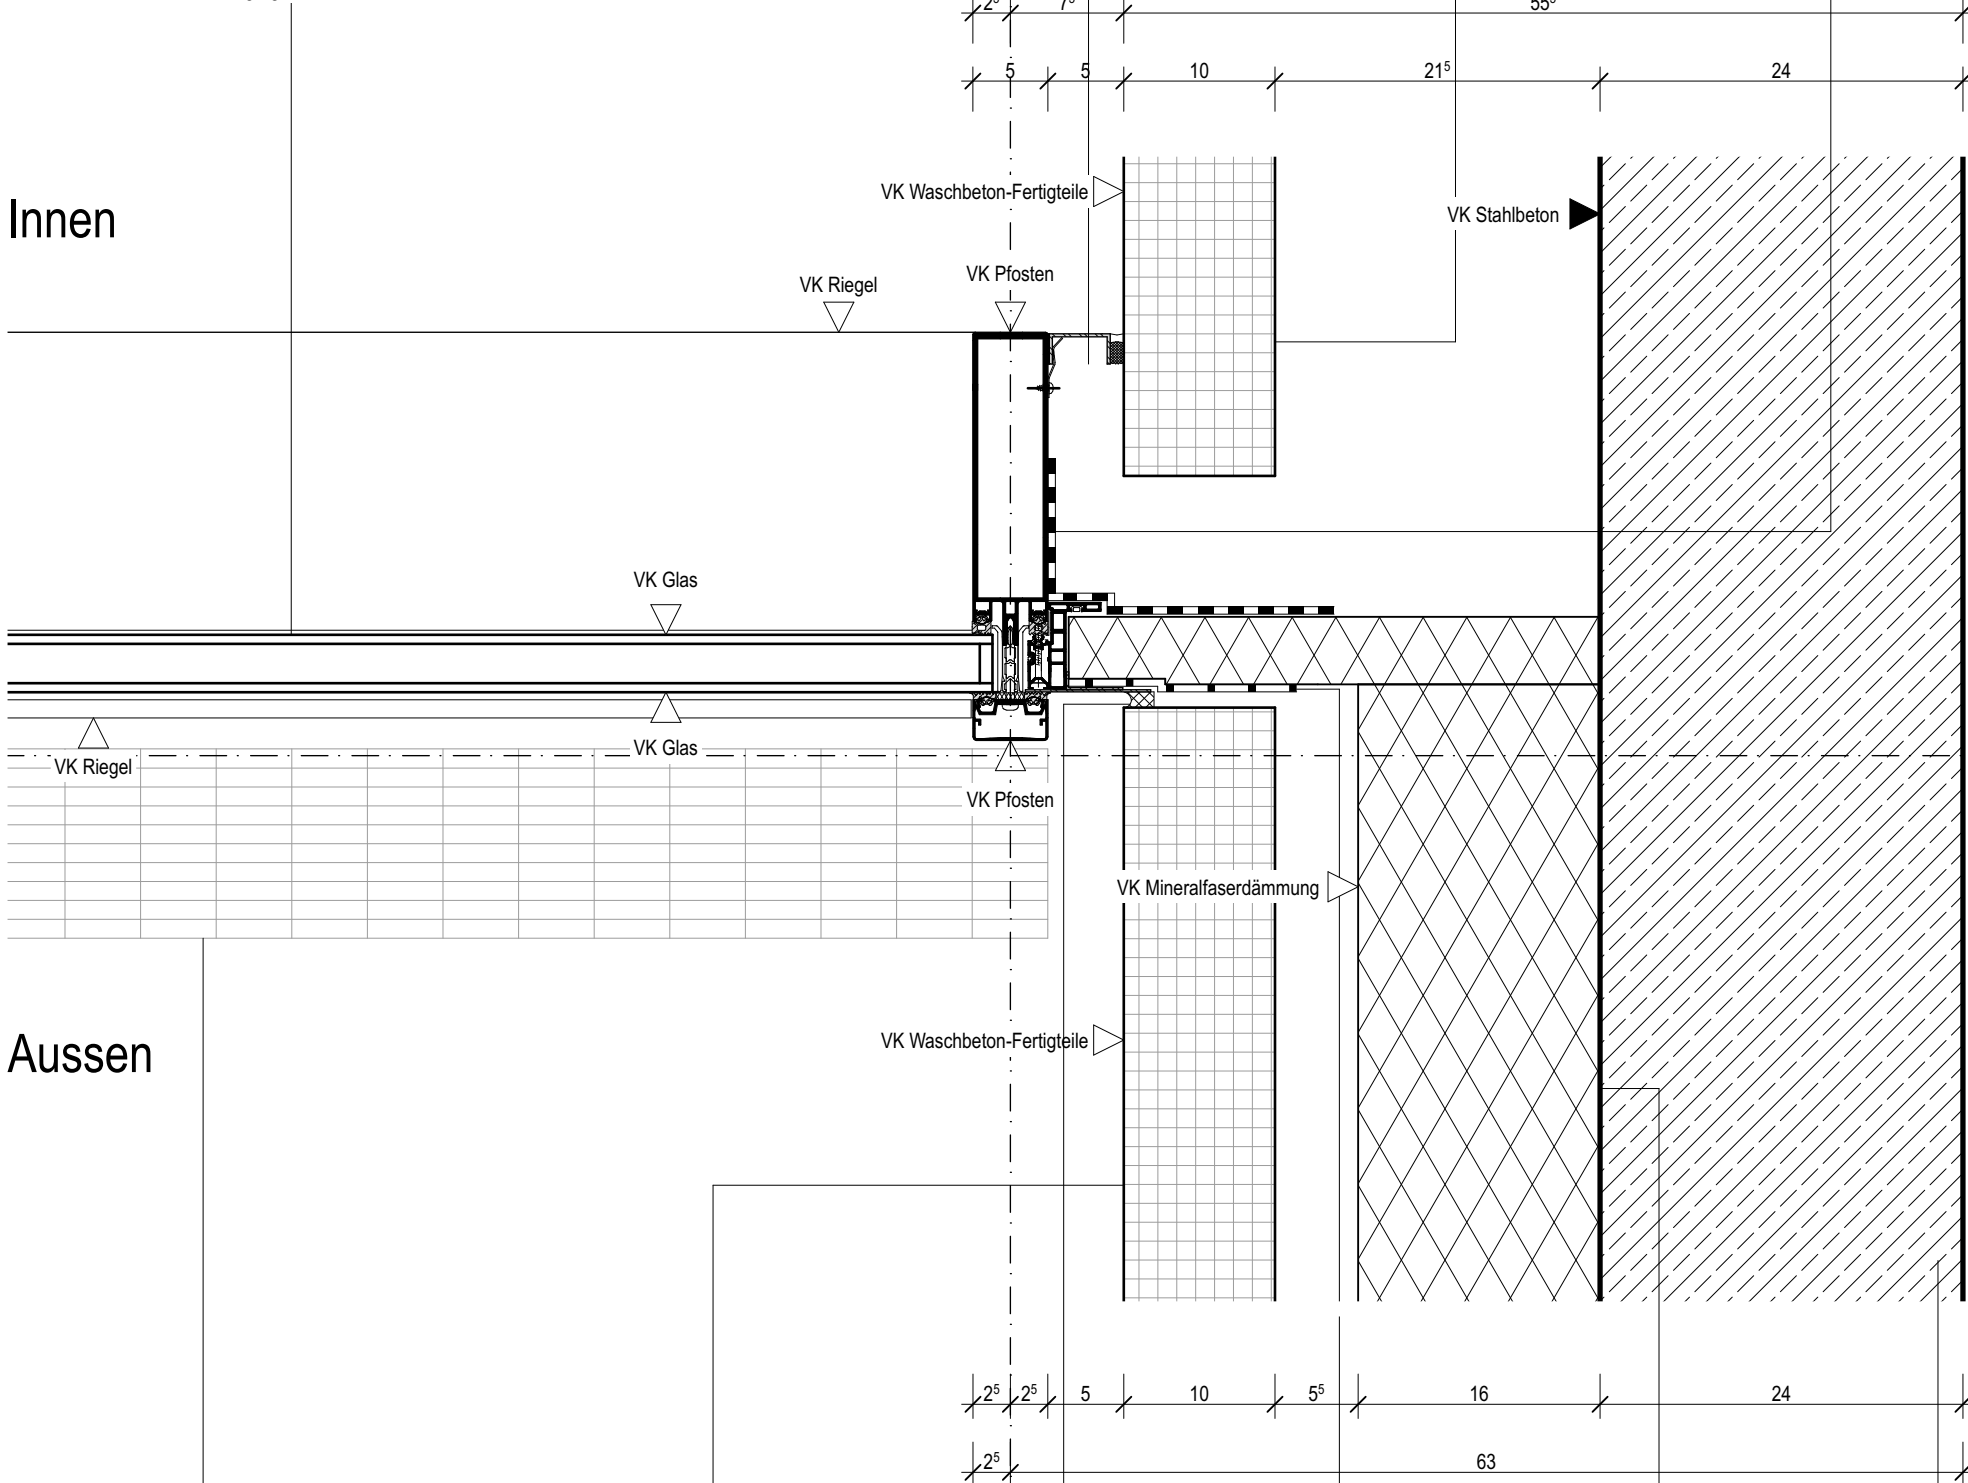

PRF 13

Fassadenfertigteile der VHF aus recyceltem Stahlbeton der Bestandsgebäude ("Waschbeton"), Oberfläche ausgewaschen, analog zur Bestandstextur

Dauerelastische Versiegelung, z.B. Kompriband schwarz

Anschlussfolie außen: Schlagregendicht und diffusionsoffen, umlaufend verklebt, Stöße überlappt, dauerhaft haftend.

Mineralische Dämmung: Gemäß WS-Nachweis, 16 cm, WLG 035, schwarz kaschiert

Tragende Außenwand (Stahlbeton): C25/30, Expositionsklassen XC1 / XC3 WF, gem. Statik.

NUR ZUR KALKULATION

PRF 13

Fassadenfertigteile der VHF aus recyceltem Stahlbeton der Bestandsgebäude ("Waschbeton"), Oberfläche ausgewaschen, analog zur Bestandstextur

Anschlussfolie innen: Luftdicht und dampfbremsend, umlaufend an Rahmen und Bauteile verklebt, Stöße überlappt, dauerhaft haftend.

A.K

DCA-291

soll sasse architekten BDA
Partnerschaft mbB

Robert-Koch-Str. 24
44143 Dortmund

Fon +49 231 222 011 40
Fax +49 231 222 011 42
Mail: info@solssasse.de

Projekt Umgestaltung des Zentralplatzes im Westfalenpark
Neubau Café an den Wasserbecken

Bauort Florianstraße 2, 44139 Dortmund

Bauherr Stadt Dortmund, vertreten durch Sport- und Freizeitbetriebe Dortmund, vertreten durch Geschäftsleitung SFB

Planinhalt **Regeldetail horizontaler Anschluss Pfosten-Riegel-Fassade an Waschbeton**

Datum	Änderung	Index	Gez.	Maßstab	Blattgröße
25.11.25	Vorabzugsstand erstellt	VO	rs	1:5	DIN A3
15.05.26	Planstand für LV07 Außenfenster und -türen publiziert	0	rs	Gezeichnet	Gepr.
				Sb/rs	hs
					25.11.25

DCA-291