

Allgemeiner Hinweis


Alle Konstruktionen, Schichtenfolgen, Anschlüsse und Materialien sind gemäß Herstellervorgaben und Montageanleitungen, den anerkannten Regeln der Technik, den einschlägigen DIN- und EN-Normen, Richtlinien und Verordnungen sowie dem Dortmunder Immobilienstandard auszuführen. Abweichungen hiervon sind vor Ausführung mit den Architektinnen und Fachplanerinnen abzustimmen. Bauaufsichtliche, sicherheits- und arbeitsschutzrechtliche Bestimmungen sind in allen Leistungsphasen einzuhalten.

Montagereihenfolge Außenwände

1. Rohbau
2. Fenster- und Türen
3. Verblendfassade

Hinweis Gewerk Fenster- und Türenbau

Sämtliche Oberflächen der Türen und Fenster (Beschläge, Profile, Füllungen und Gläser) sind bis zur Fertigstellung des Gebäudes zu schützen. Sowohl gegen mechanische als auch gegen chemische Beeinträchtigungen.

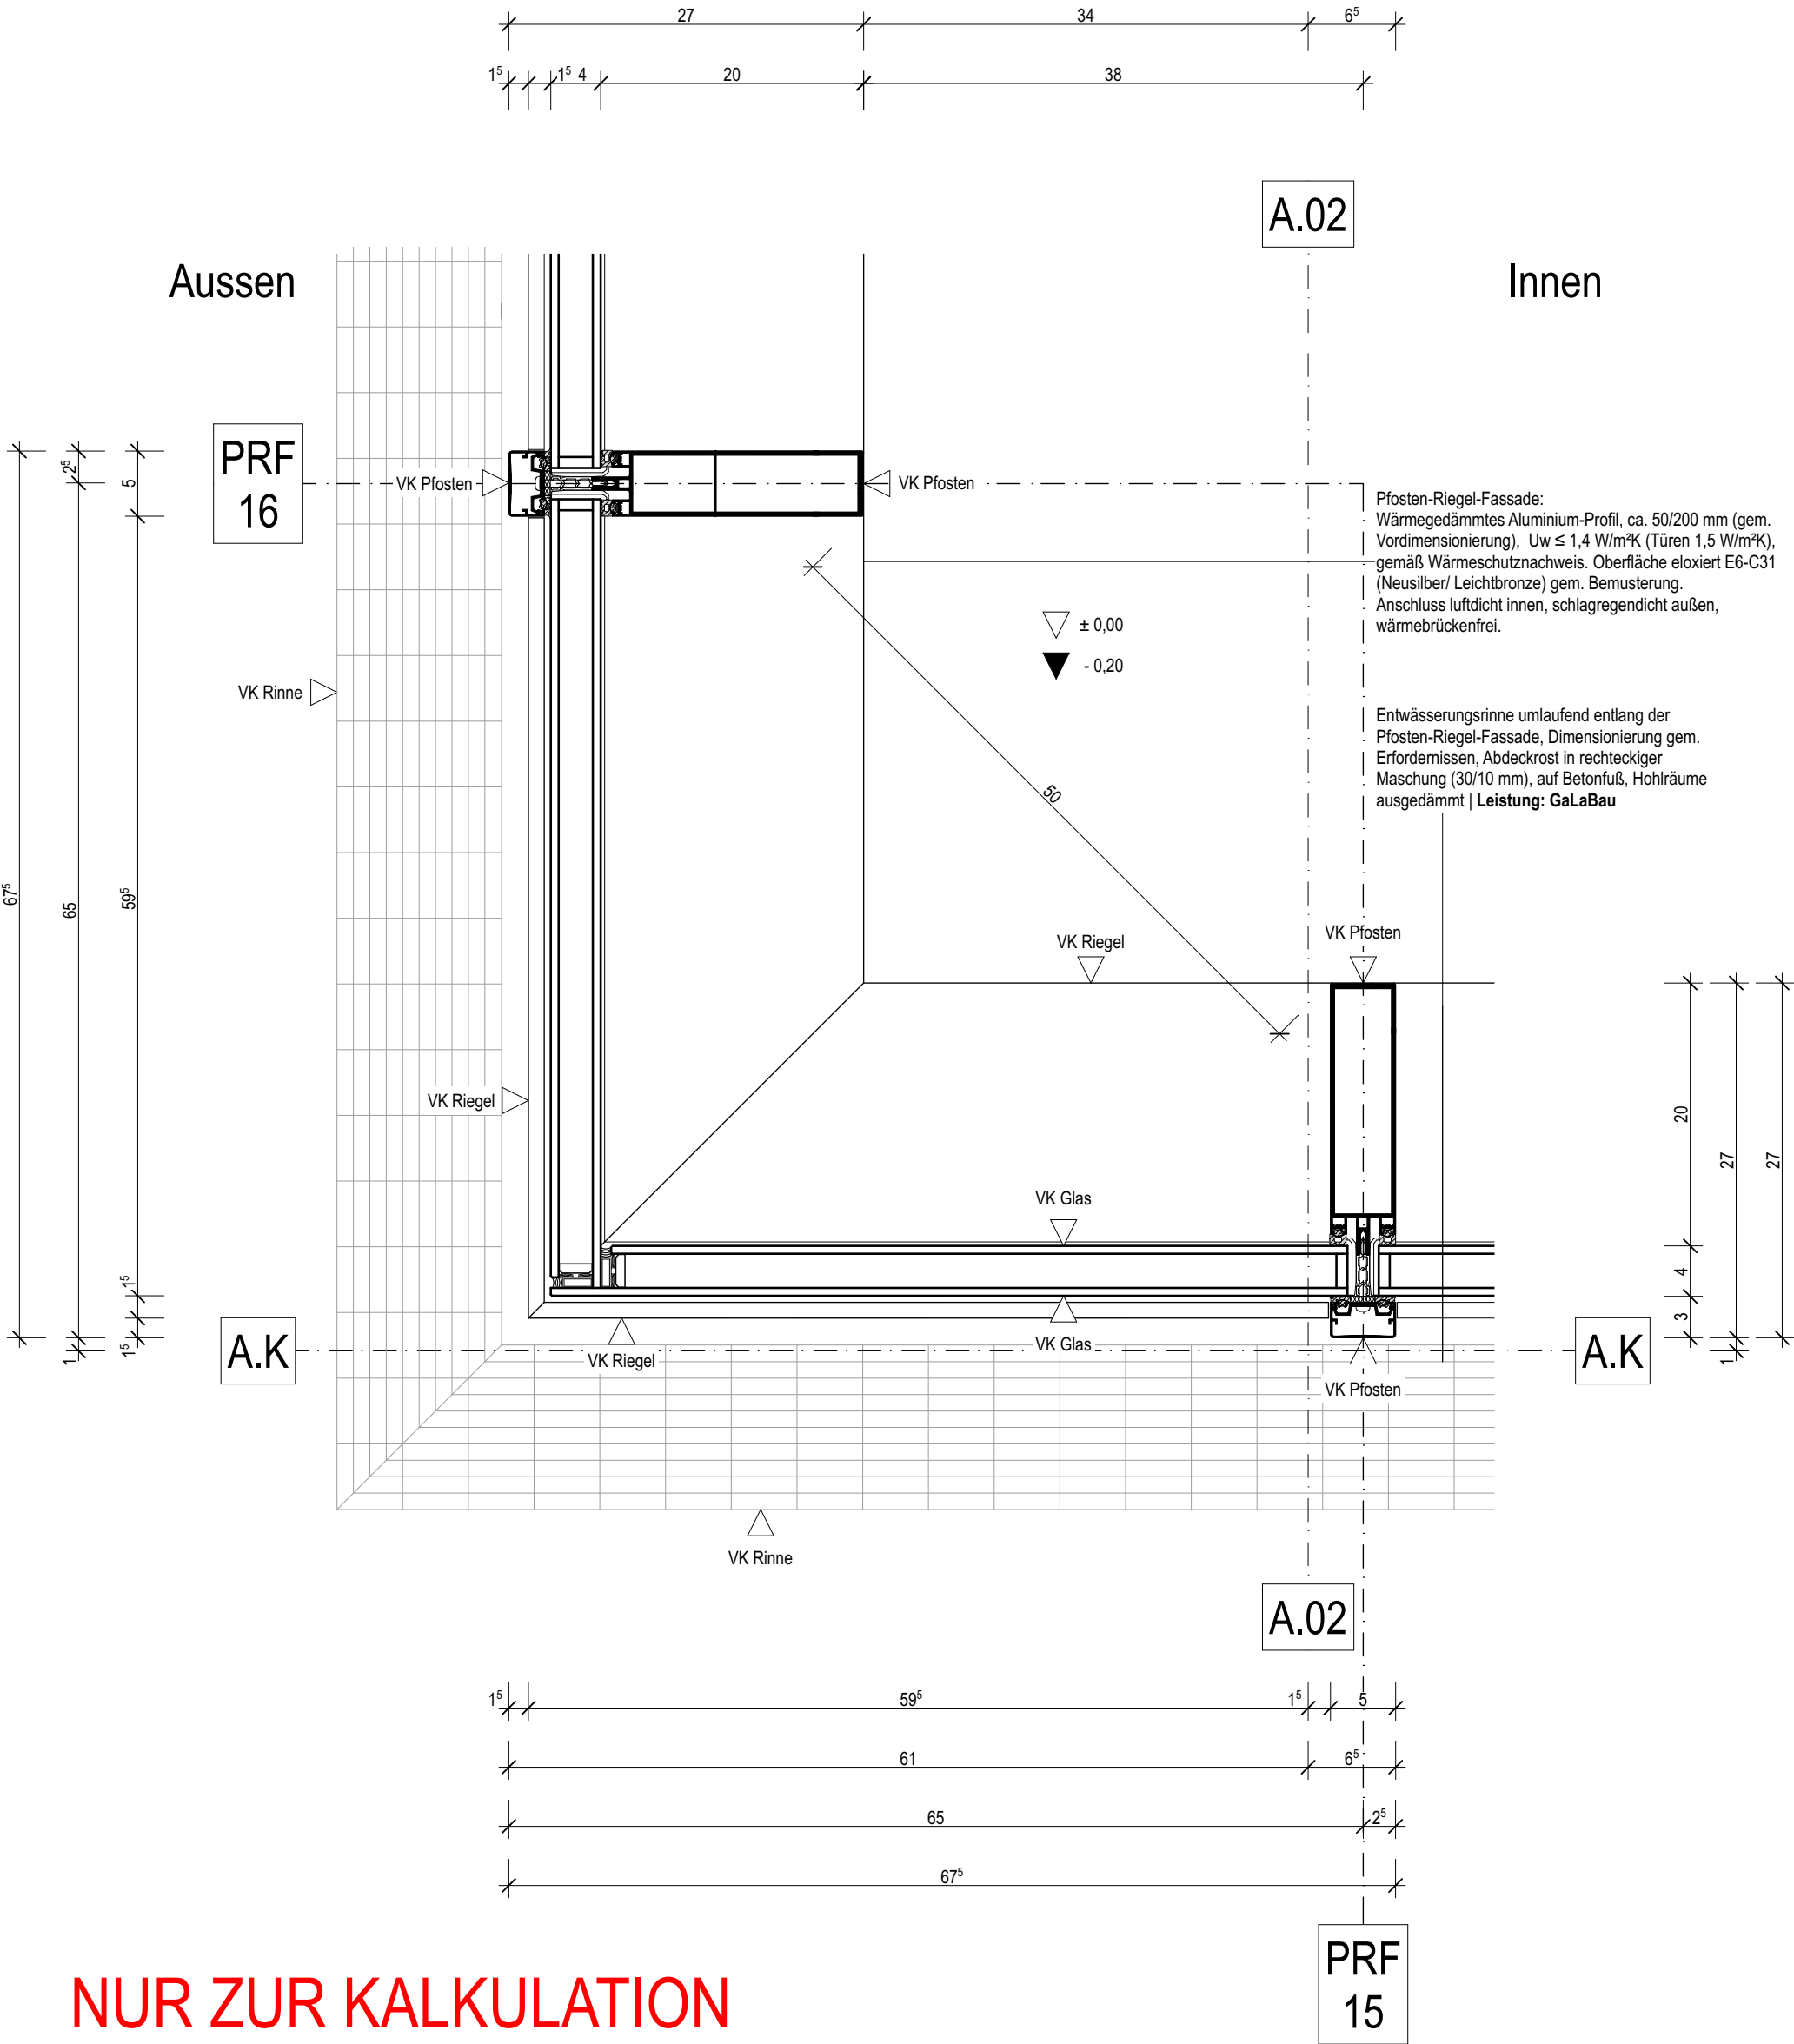

NUR ZUR KALKULATION

DCA-292	soll sasse architekten BDA Partnerschaft mbB Robert-Koch-Str. 24 44143 Dortmund Fon +49 231 222 011 40 Fax +49 231 222 011 42 Mail: info@sollkasse.de	Projekt	Umgestaltung des Zentralplatzes im Westfalenpark Neubau Café an den Wasserbecken	Datum	Änderung	Index	Gez.	Maßstab	Blattgröße
		Bauort	Florianstraße 2, 44139 Dortmund	25.11.25	Vorabzugsstand erstellt	VO	rs	1:5	DIN A3
		Bauherr	Stadt Dortmund, vertreten durch Sport- und Freizeitbetriebe Dortmund, vertreten durch Geschäftsleitung SFB	15.05.26	Planstand für LV07 Außenfenster und -türen publiziert	0	rs	Gezeichnet sb/rs	Gepr. hs
		Planinhalt	Regeldetail Außenecke Pfoften-Riegel-Fassade						Datum
									25.11.2025

DCA-292