

Allgemeiner Hinweis

Alle Konstruktionen, Schichtenfolgen, Anschlüsse und Materialien sind gemäß Herstellervorgaben und Montageanleitungen, den anerkannten Regeln der Technik, den einschlägigen DIN- und EN-Normen, Richtlinien und Verordnungen sowie dem Dortmunder Immobilienstandard auszuführen. Abweichungen hiervon sind vor Ausführung mit den Architektinnen und Fachplanerinnen abzustimmen. Bauaufsichtliche, sicherheits- und arbeitsschutzrechtliche Bestimmungen sind in allen Leistungsphasen einzuhalten.

Montagereihenfolge Außenwände

1. Rohbau
2. Fenster- und Türen
3. Verblendsassade


Hinweis Gewerk Fenster- und Türenbau

Sämtliche Oberflächen der Türen und Fenster (Beschläge, Profile, Füllungen und Gläser) sind bis zur Fertigstellung des Gebäudes zu schützen. Sowohl gegen mechanische als auch gegen chemische Beeinträchtigungen.

NUR ZUR KALKULATION

Gastraum

Küche

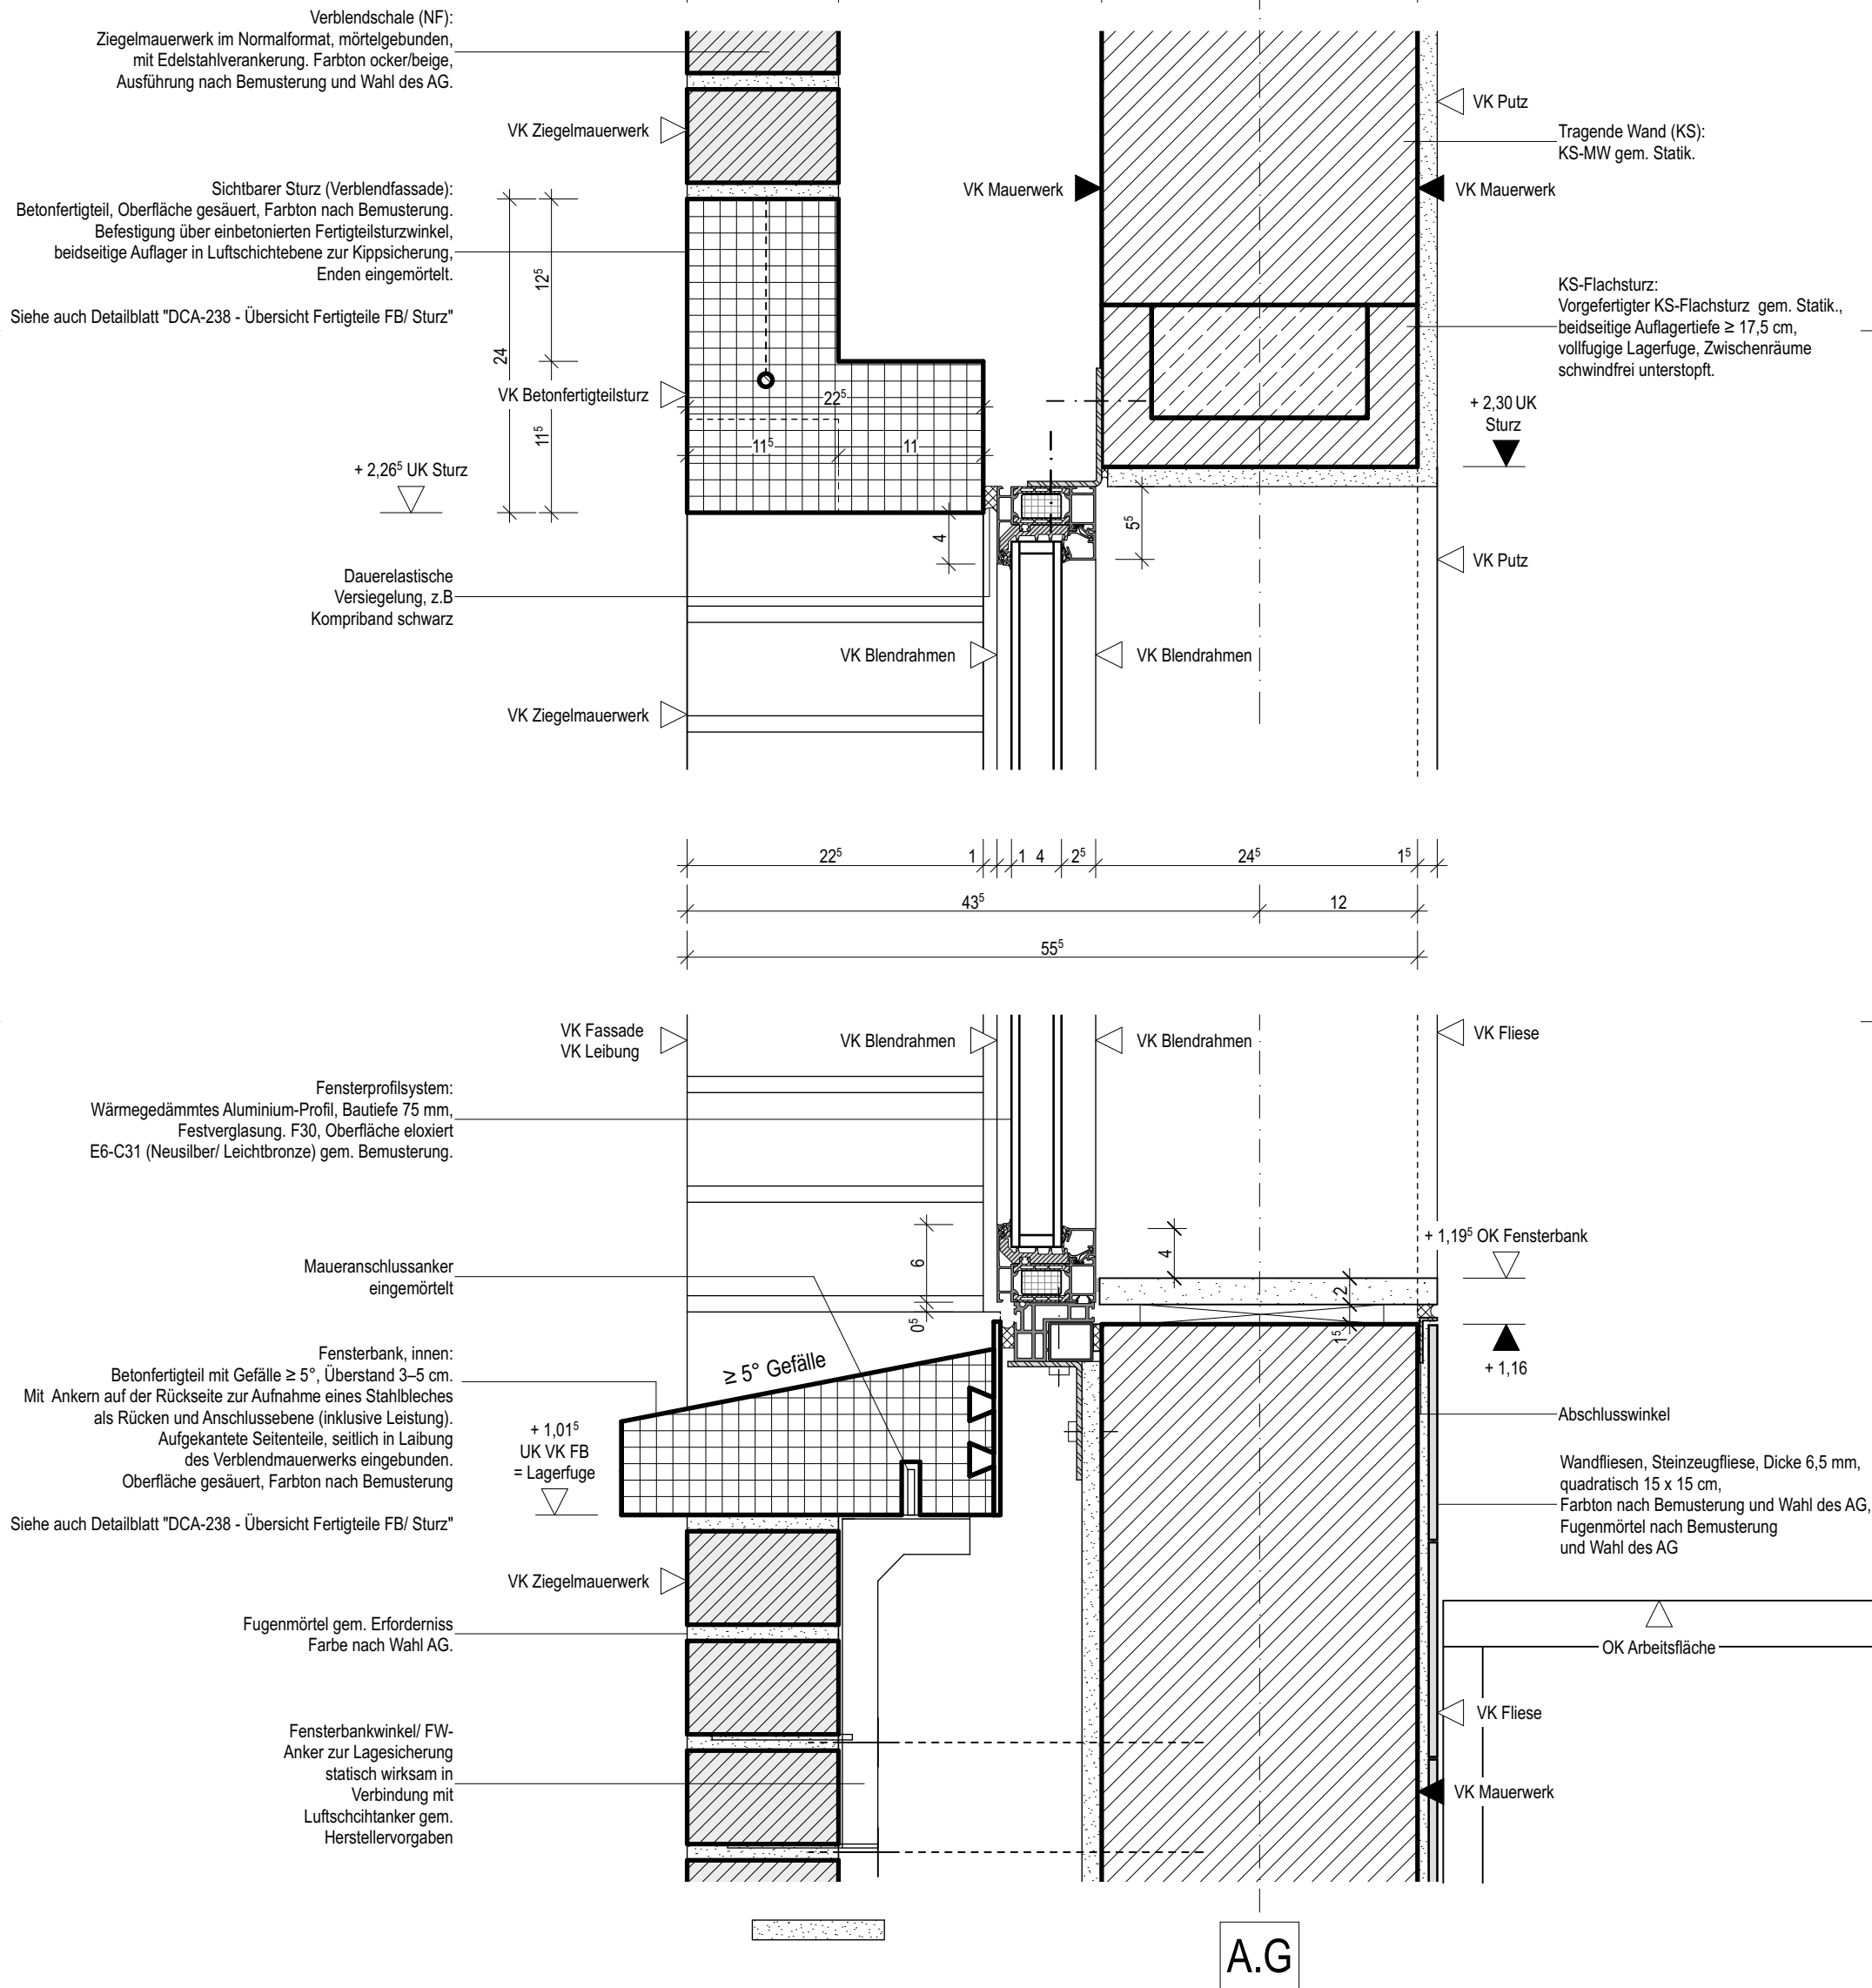

DCA-721

soll sasse architekten BDA
Partnerschaft mbB

Robert-Koch-Str. 24
44143 Dortmund

Fon +49 231 222 011 40
Fax +49 231 222 011 42
Mail: info@sollkasse.de

Projekt	Umgestaltung des Zentralplatzes im Westfalenpark Neubau Café an den Wasserbecken
Bauort	Florianstraße 2, 44139 Dortmund
Bauherr	Stadt Dortmund, vertreten durch Sport- und Freizeitbetriebe Dortmund, vertreten durch Geschäftsleitung SFB
Planinhalt	Regeldetail Kopfpunkt / Fußpunkt Innenfenster

Datum	Änderung	Index	Gez.	Maßstab	Blattgröße
25.11.25	Vorabzugsstand erstellt	VO	rs	1:5	DIN A3
15.05.26	Planstand für LV07 Außenfenster und -türen publiziert	0	sb	Gezeichnet sb/rs	Gepr. hs
					Datum 25.11.2025

DCA-721