

Allgemeiner Hinweis

Alle Konstruktionen, Schichtenfolgen, Anschlüsse und Materialien sind gemäß Herstellervorgaben und Montageanleitungen, den anerkannten Regeln der Technik, den einschlägigen DIN- und EN-Normen, Richtlinien und Verordnungen sowie dem Dortmunder Immobilienstandard auszuführen. Abweichungen hiervon sind vor Ausführung mit den Architektinnen und Fachplanerinnen abzustimmen. Bauaufsichtliche, sicherheits- und arbeitsschutzrechtliche Bestimmungen sind in allen Leistungsphasen einzuhalten.

Montager Reihenfolge Außenwände

- 1. Rohbau
- 2. Fenster- und Türen
- 3. Verblendschale


Hinweis Gewerk Fenster- und Türnbau

Sämtliche Oberflächen der Türen und Fenster (Beschläge, Profile, Füllungen und Gläser) sind bis zur Fertigstellung des Gebäudes zu schützen. Sowohl gegen mechanische als auch gegen chemische Beeinträchtigungen.

A.G

Wandfliesen, Steinzeugfliese, Dicke 6,5 mm, quadratisch 15 x 15 cm, Farbton nach Bemusterung und Wahl des AG, Fugenmörtel nach Bemusterung und Wahl des AG


Fensterprofilsystem: Wärmegedämmtes Aluminium-Profil, Bautiefe 75 mm, Festverglasung. Oberfläche eloxiert E6-C31 (Neusilber/ Leichtbronze) gem. Bemusterung.

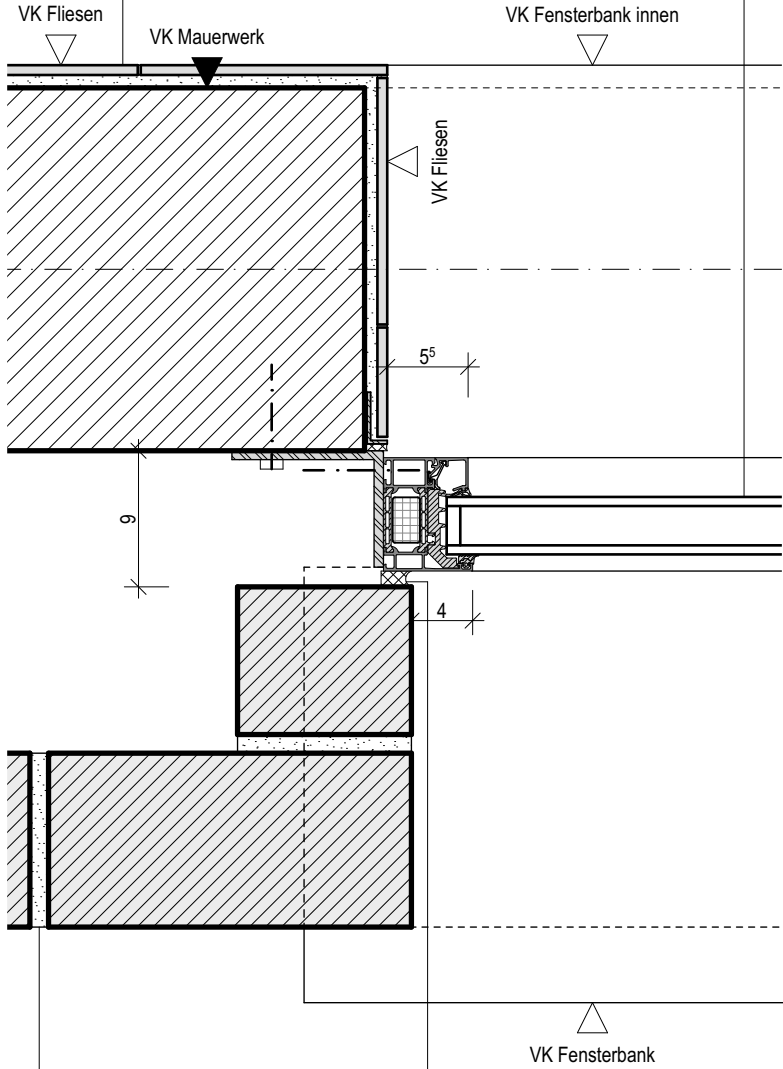

Fugenmörtel gem. Erforderniss Farbe nach Wahl AG.

Dauerelastische Versiegelung, z.B Kompriband schwarz

Küche

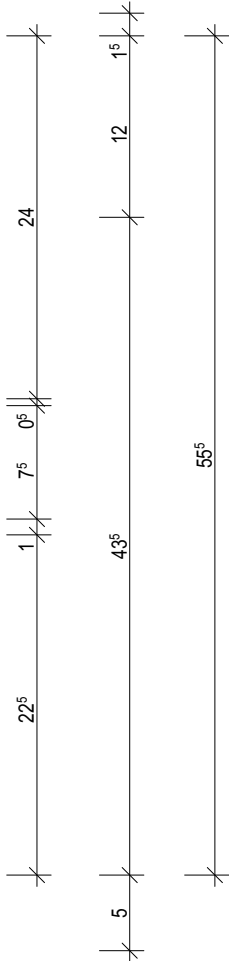


Gastraum

Fensterbank, innen: Betonfertigteil mit Gefälle $\geq 5^\circ$, Überstand 3–5 cm. Mit Ankern auf der Rückseite zur Aufnahme eines Stahlbleches als Rücken und Anschlussebene (inklusive Leistung). Aufgekantete Seitenteile, seitlich in Laibung des Verblendmauerwerks eingebunden. Oberfläche gesäuert, Farbton nach Bemusterung

Siehe auch Detailblatt "DCA-238 - Übersicht Fertigteile FB/ Sturz"

NUR ZUR KALKULATION

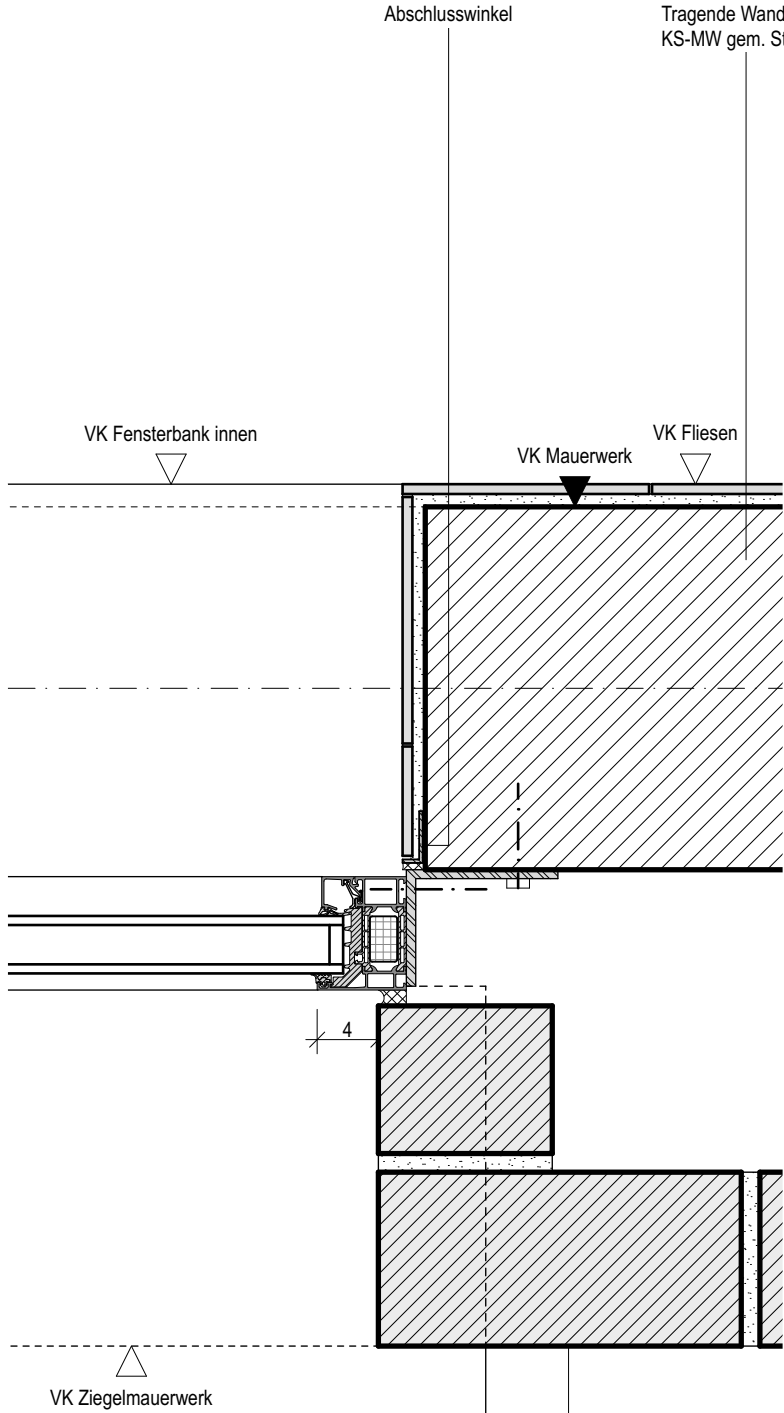

A.G

Abschlusswinkel
Tragende Wand (KS): KS-MW gem. Statik.

Verblendschale (NF): Ziegelmauerwerk im Normalformat, mörtelgebunden, mit Edelstahlverankerung. Farbton ocker/beige, Ausführung nach Bemusterung und Wahl des AG.

Projekt	Datum	Änderung	Index	Gez.	Maßstab	Blattgröße
Umgestaltung des Zentralplatzes im Westfalenpark Neubau Café an den Wasserbecken	25.11.25	Vorabzugsstand erstellt	VO	rs	1:5	DIN A3
Bauort	15.05.26	Planstand für LV07 Außenfenster und -türen publiziert	0	sb	Gezeichnet	Datum
Bauherr					sb/rs	hs
Planinhalt						
DCA-722						

soll sasse architekten BDA Partnerschaft mbB Robert-Koch-Str. 24 44143 Dortmund Fon +49 231 222 011 40 Fax +49 231 222 011 42 Mail: info@soll-sasse.de	DCA-722
---	----------------