

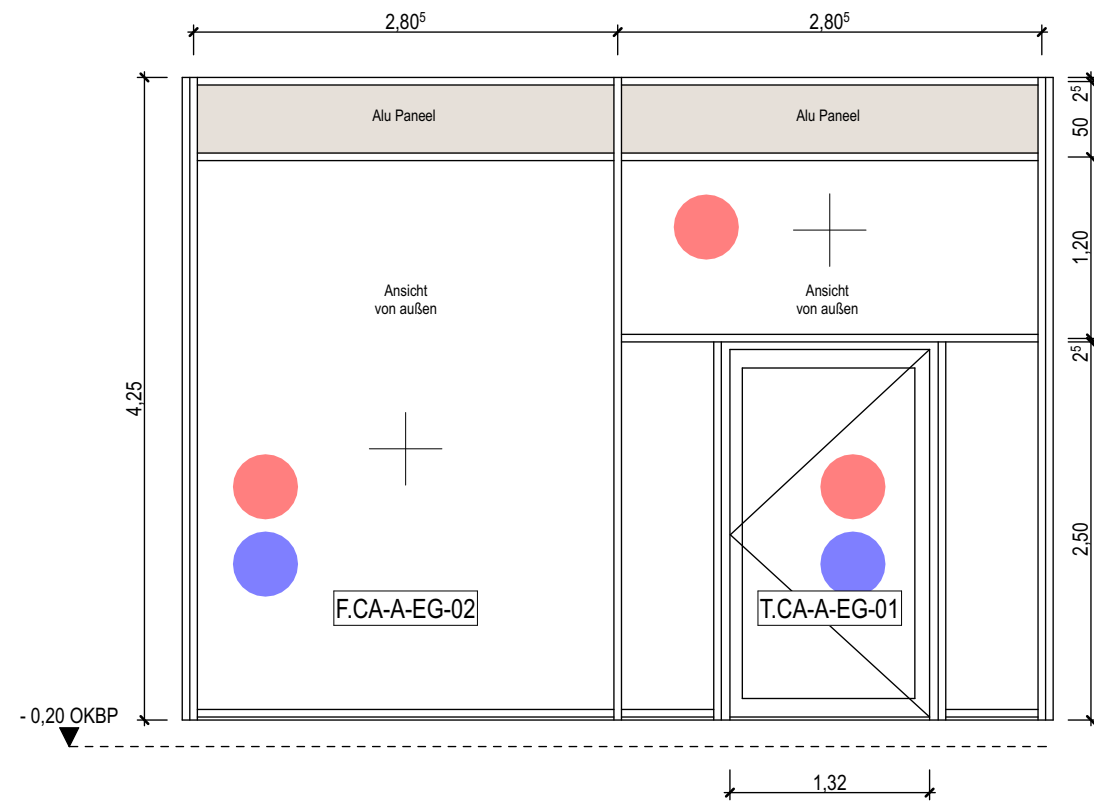
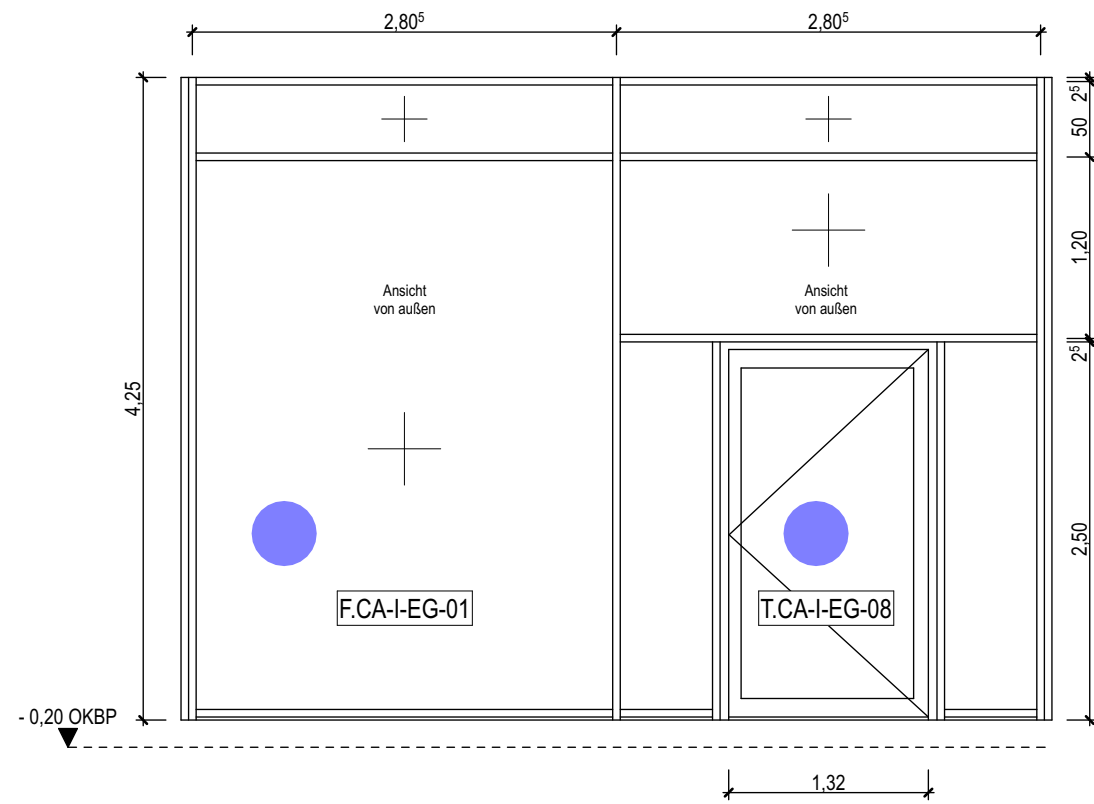
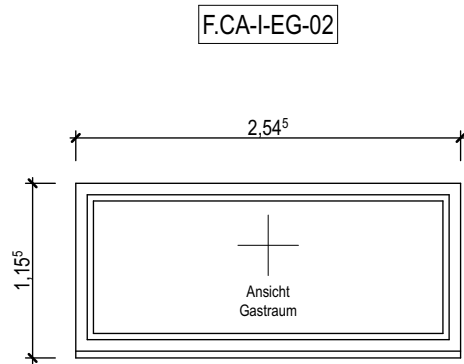
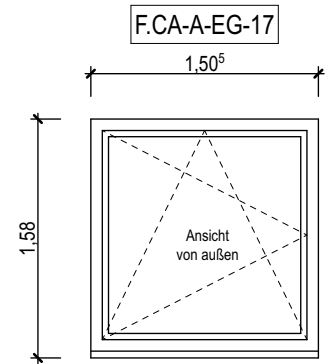
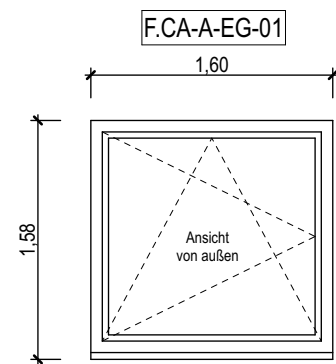
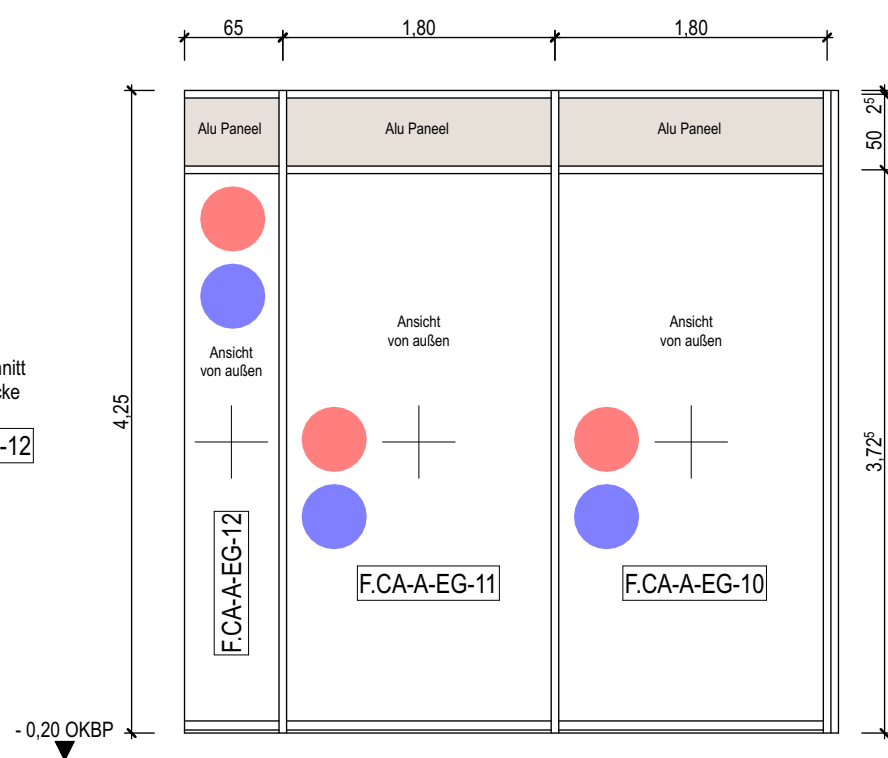
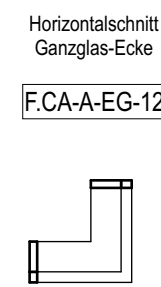
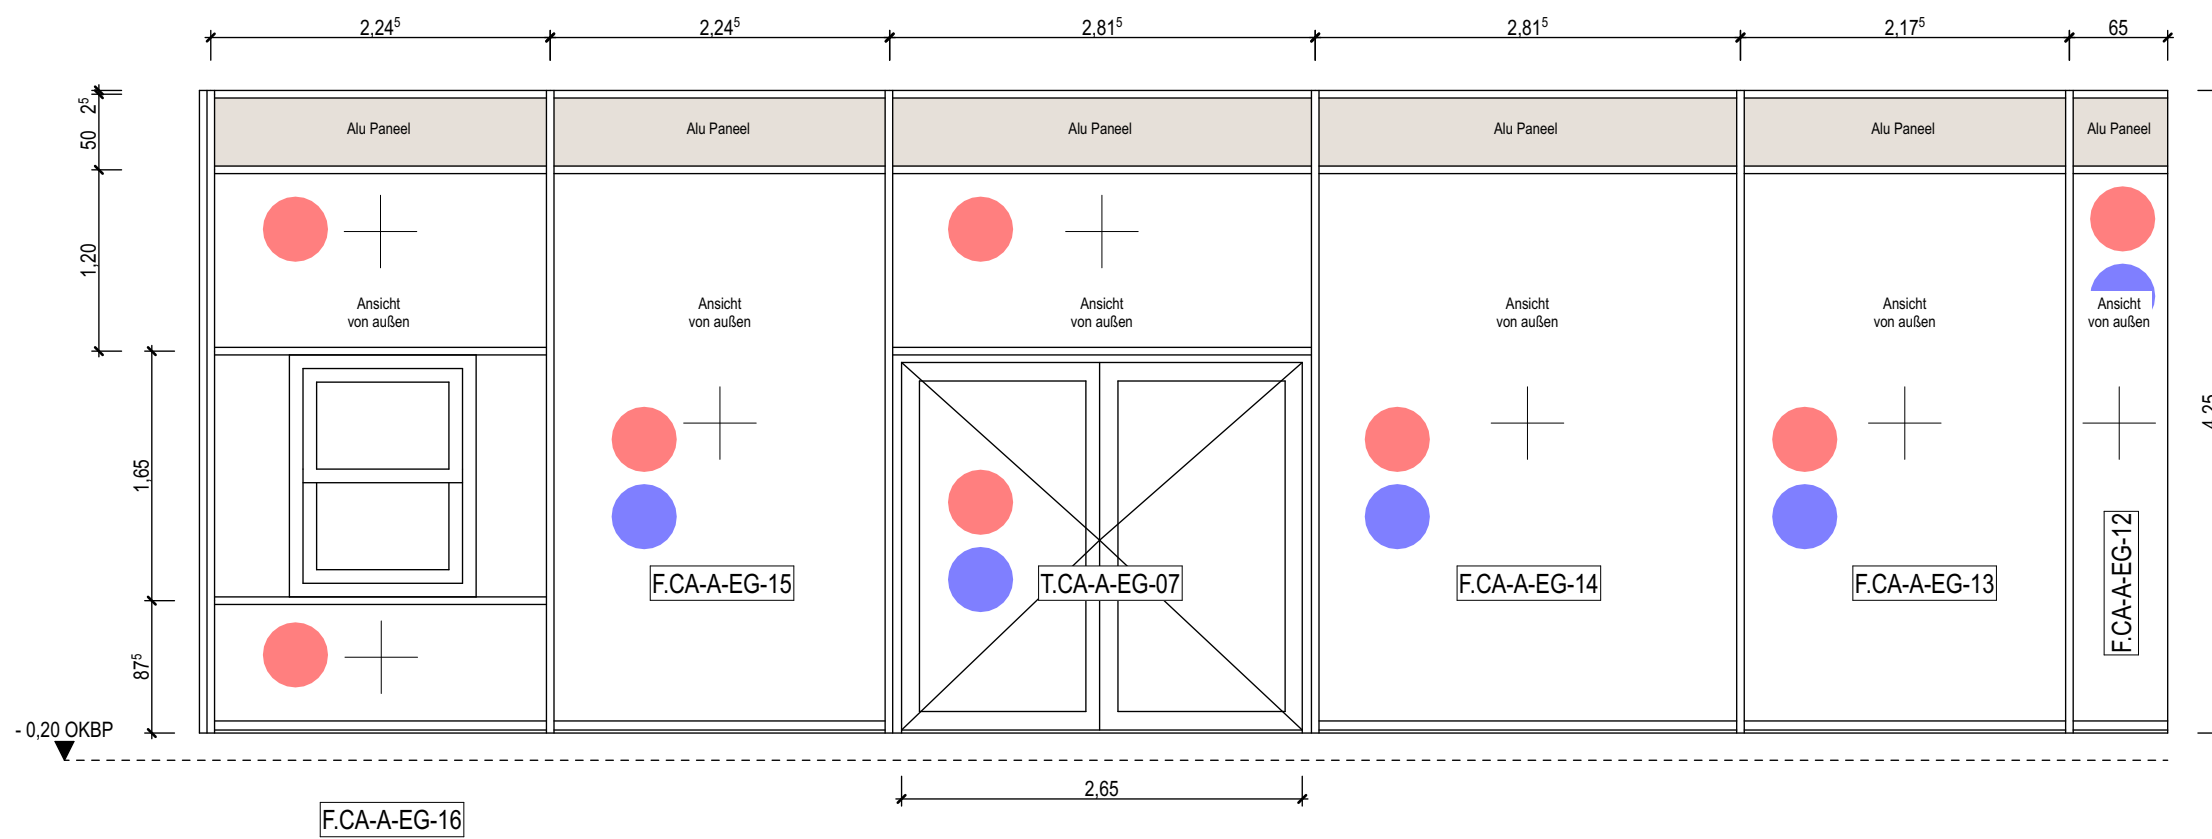
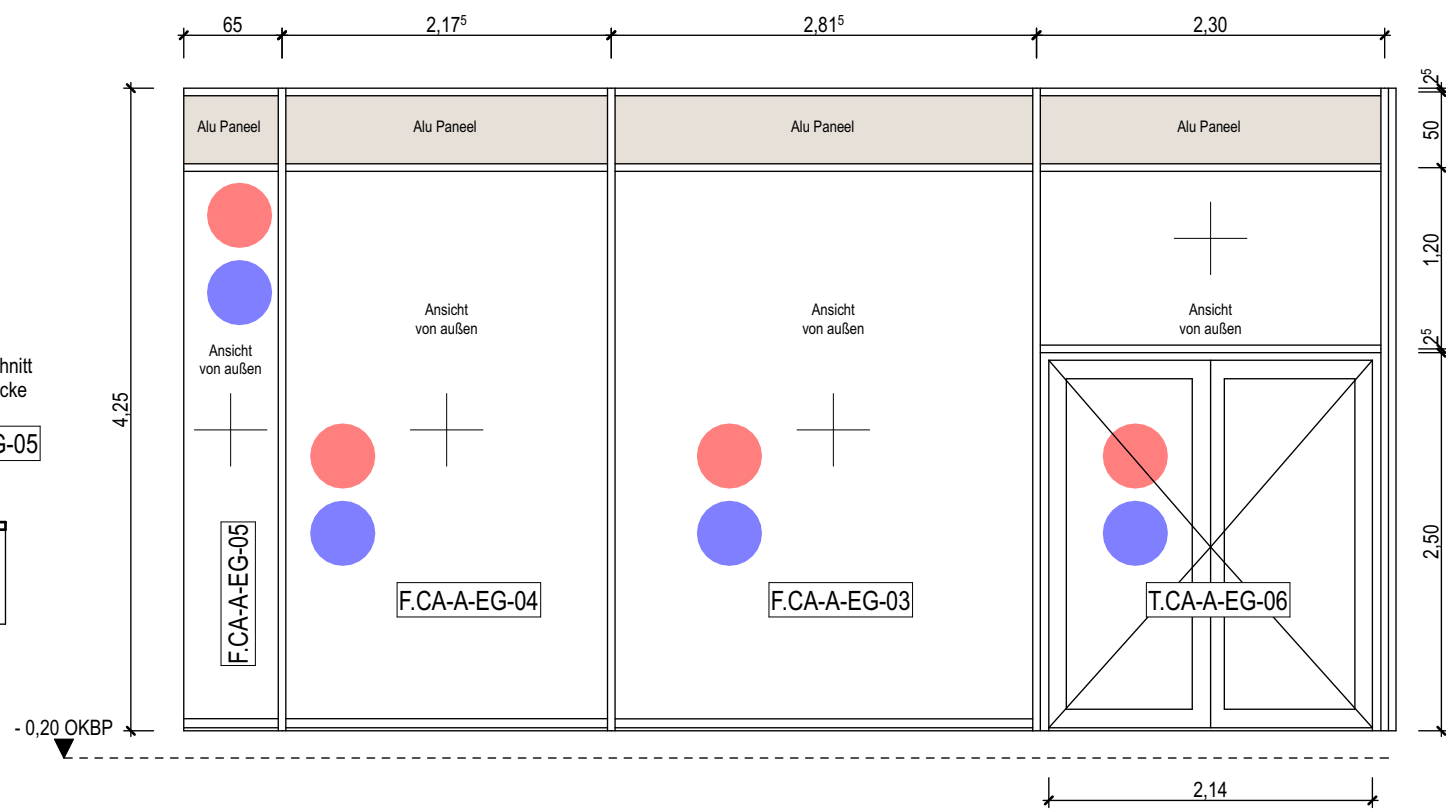


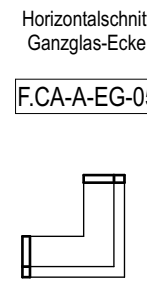

- hochwirksamer Vogelschutz
- Punkte 9/90mm: Markierung bestehend aus Punkten mit 9mm Durchmesser, Rasterabstand 90mm (Punktmitte zu Punktmitte). Markierung geprüft im Flugkanal der Biologischen Station Hohenau-Ringelsdorf, WIN-Prüfverfahren, max. 10% Anflüge in Kombination mit Isolierglas, Kategorie A, hochwirksam. Material/ Farbe: nach Bemusterung und Wahl des AG
- Sicherheitsmarkierungen der Glasflächen gem. DIN 18040-1 in Knie- und Augenhöhe

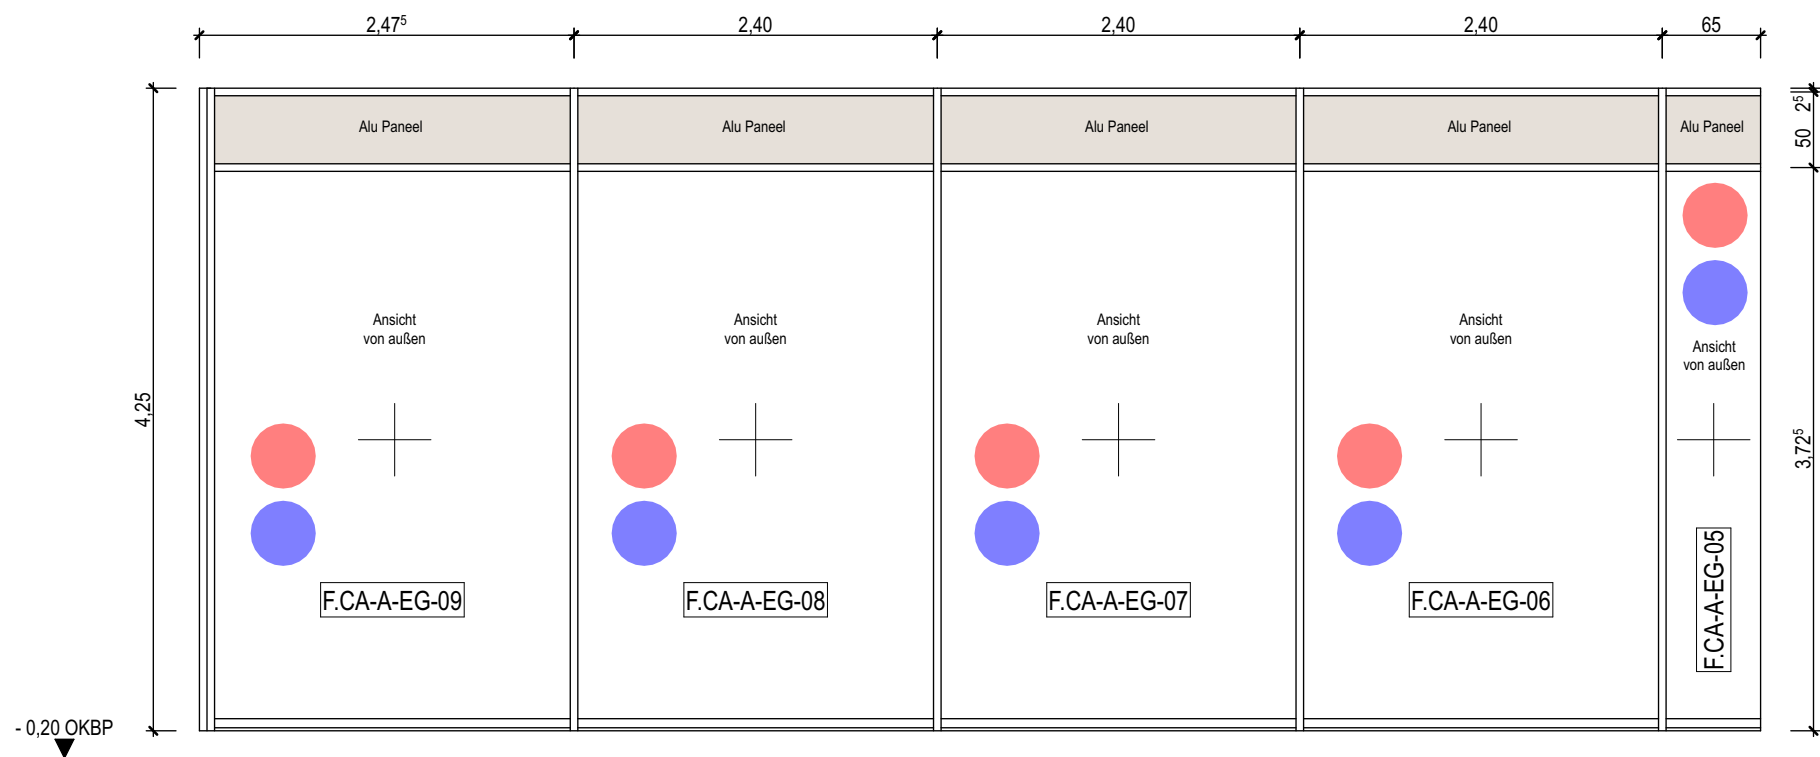

NUR ZUR KALKULATION

Projekt		Datum		Änderung		Index		Blattgröße	
soil sasse architekten BDA		02.12.25		Vorabzustand erstellt		VO		DIN A2	
Umgestaltung des Zentralplatzes im Westfalenpark		28.01.26		F.CA-I-EG-02: Änderung Maße, F.CA-I-EG-08: Festverglasung statt Panel		VO		1:50	
Neubau Café an den Wasserbecken		15.06.26		Panelstand für LV07 Außenfenster- und türen publiziert		0		02.12.2025	
Floriantstraße 2, 44139 Dortmund									
Stadt Dortmund, vertreten durch Sport- und Freizeitbetriebe Dortmund, vertreten durch Geschäftsleitung SFB									
Übersicht Außenfenster und Türen (Aluminium-Profilsystem)									
Robert-Koch-Str. 24									
44143 Dortmund									
Fax +49 231 222 011 40									
Fax +49 231 222 011 42									
Mail: info@soil-sasse.de									