

Hinweis Gewerk Fenster- und Türenbau

Hinweis Gewerk Fenster- und Türenbau
Sämtliche Oberflächen der Türen und Fenster (Beschläge, Profile, Füllungen und Gläser) sind bis zur Fertigstellung des Gebäudes zu schützen. Sowohl gegen mechanische als auch gegen chemische Beeinträchtigungen.

Montagereihenfolge Außenwände

1. Rohbau
2. Fenster- und Türen
3. Verblendfassade

Allgemeiner Hinweis
Alle Konstruktionen, Schichtenfolgen, Anschlüsse und Materialien sind gemäß Herstellervorgaben und Montageanleitungen, den anerkannten Regeln der Technik, den einschlägigen DIN- und EN-Normen, Richtlinien und Verordnungen sowie dem dortminder annehmbaren Stand auszuführen. Abweichungen hiervon sind vor Ausführung mit den Architektinnen und Fachplanern abzusprechen. Bauaufsichtliche, sicherheits- und arbeitsschutzrechtliche Bestimmungen sind in allen Leistungsphasen einzuhalten.

Fensterprofilsystem:
Wärmedämmtes Aluminium-Profil, Bautiefe 75 mm,
Uw ≤ 1,3 W/m²K, gemäß
Wärmeschutznachweis. Oberfläche eloxiert
E6-C31 (Neusilber/ Leichtbronze) gem. Bemusterung.
Anschluss luftdicht innen,
schlagregendicht außen, wärmebrückenfrei;
Fugenbänder, Hinterdämmung Mineralfaser.

Anschlussfolie innen:
Luftdicht und dampfbremsend,
umlaufend an Rahmen und Bauteile
verklebt, Stöße überlappt,
dauerhaft haftend.

Tragende Außenwand (Stahlbeton):
C30/37, Expositionsklassen
XC3 WF, gem. Statik.

Fugenmörtel gem. Erforderniss
Farbe nach Wahl AG.

Z-Folie,
mechanisch befestigt


Mineralische Dämmung:
Gemäß WS-Nachweis, 16 cm,
WLG 035, schwarz kaschiert

Teilschnitt

Innen

A.02

A.02

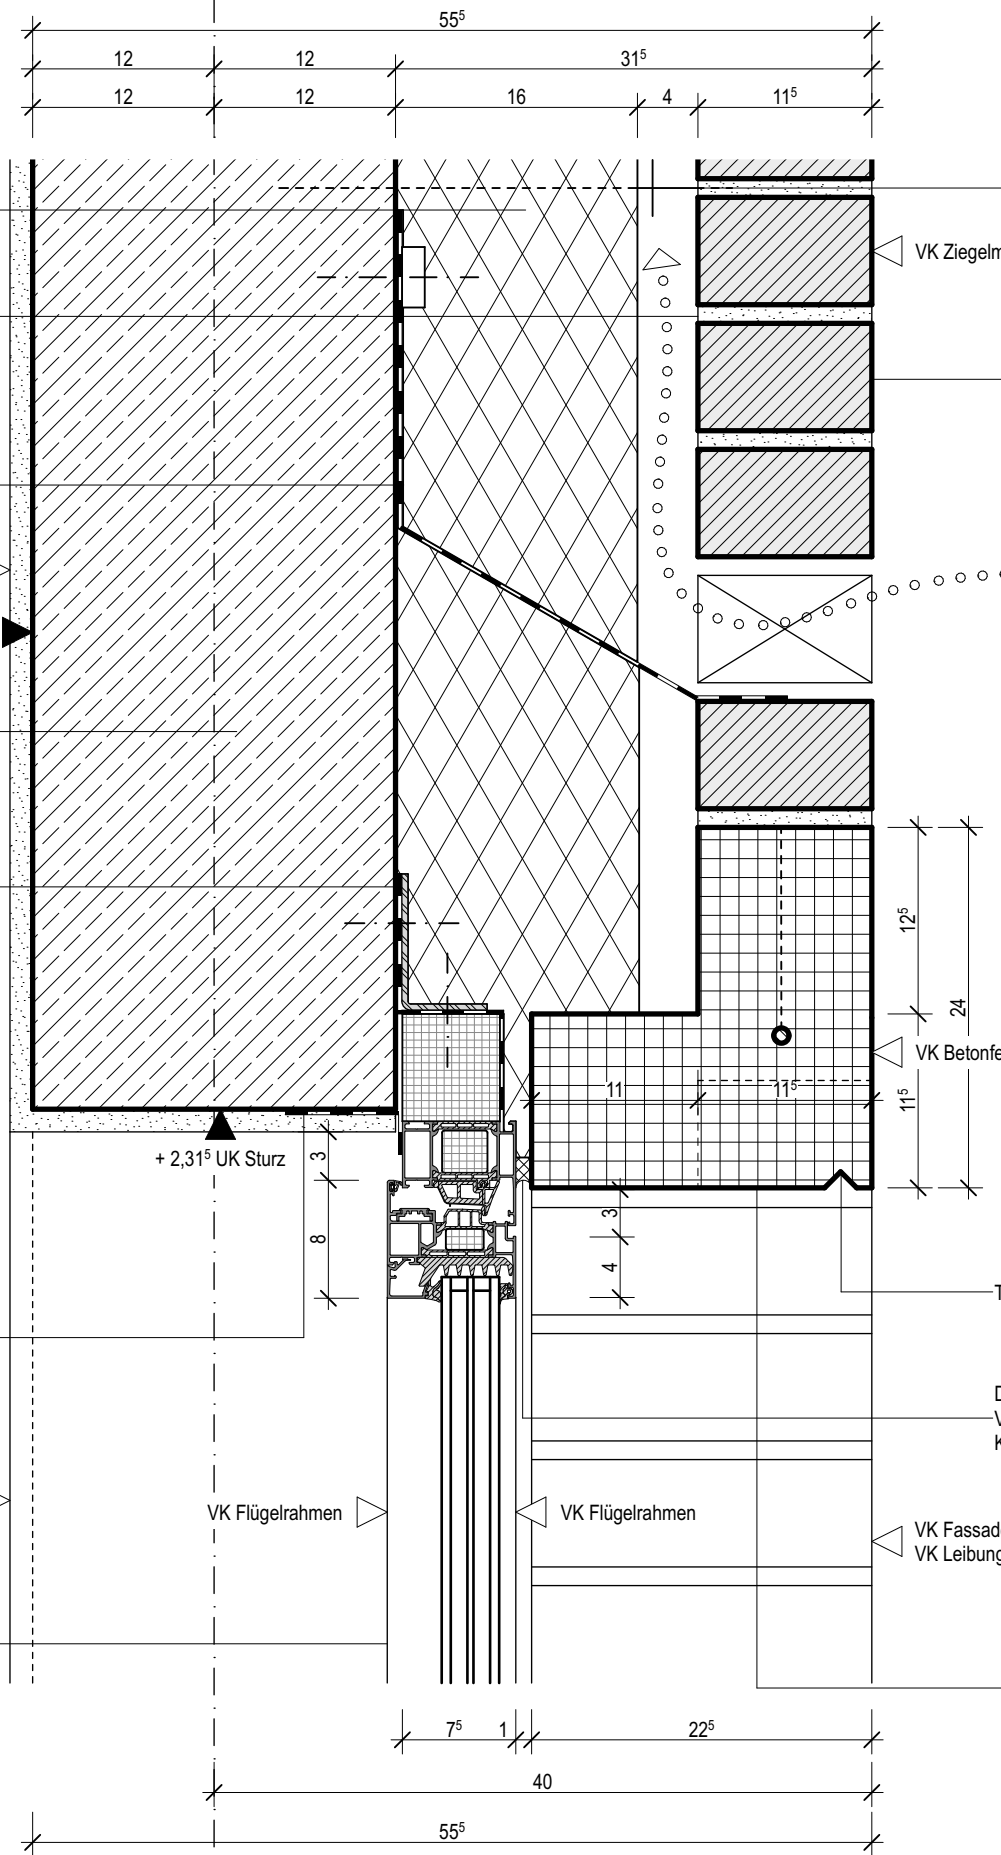+ 2,26⁵ UK Sturz

rtigteilstu


Verblendschale (NF):
—Ziegelmauerwerk im Normalformat, mörtelgebunden, mit Edelstahlverankerung.
Farbton ocker/beige, Ausführung nach Bemusterung und Wahl des AG.

—Luftschichtanker mit Tropfnase, Edelstahl

Siehe auch Detailblatt "DTZ-258 - Übersicht Fertigteile FB/ Sturz"

Sichtbarer Sturz (Verbundfassade):
Betonfertigteile, Oberfläche gesäuert, Farbton nach Bemusterung. Befestigung über
einbetonierten Fertigteilsturzwinkel, beidseitige Auflager in Dämmebene zur
Kippsicherung, Enden eingemörtelt.

Teilansicht

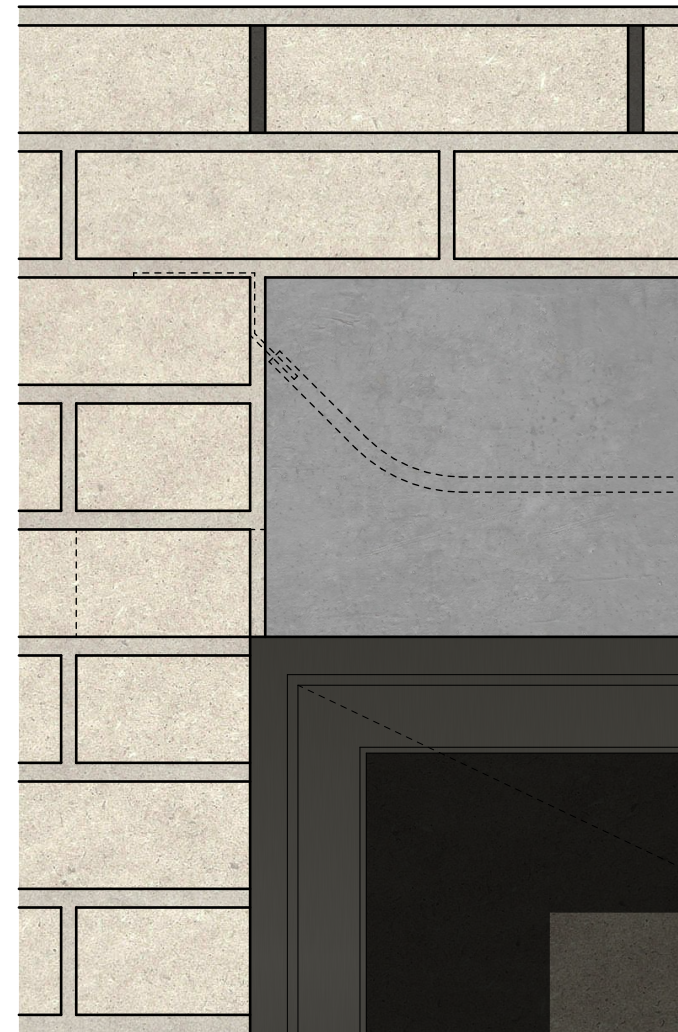

24

DTZ-241

sol sasse architekten BDA
Partnerschaft mbB

Robert-Koch-Str. 24
44143 Dortmund

Fon +49 231 222 011 40
Fax +49 231 222 011 42
Mail: info@solssasse.de

Projekt
Umgestaltung des Zentralplatzes im Westfalenpark
Neubau Technikzentrale

Bauort	Florianstraße 2, 44139 Dortmund
--------	---------------------------------

Bauherr
Stadt Dortmund, vertreten durch Sport- und Freizeitbetriebe Dortmund,
vertreten durch Geschäftsleitung SFB

Planinhalt	Regeldetail Kopfunkt Fenster
------------	------------------------------

Datum	Änderung
20.10.25	Vorabzugsstand erstellt

15.05.26	Planstand für LV07 Außen
----------	--------------------------

fenster und -türen publiziert

fenster und -türen publiziert

	Index	Gez
	VO	rs
	0	rs

rs	0
----	---

Maßstab	1:5	Gezeichnet	Gepr.

	Gezeichnet	Gepr.
--	------------	-------

Blattgröße DIN A3	Datum 20.10.2025
----------------------	---------------------

DTZ-241