

Allgemeiner Hinweis


Alle Konstruktionen, Schichtenfolgen, Anschlüsse und Materialien sind gemäß Herstellervorgaben und Montageanleitungen, den anerkannten Regeln der Technik, den einschlägigen DIN- und EN-Normen, Richtlinien und Verordnungen sowie dem Dortmund Immobilienstandard auszuführen. Abweichungen hiervon sind vor Ausführung mit den Architektinnen und Fachplanerinnen abzustimmen. Bauaufsichtliche, sicherheits- und arbeitsschutzrechtliche Bestimmungen sind in allen Leistungsphasen einzuhalten.

Montage Reihenfolge Außenwände


- 1. Rohbau
- 2. Fenster- und Türen
- 3. Verblendschale

Hinweis Gewerk Fenster- und Türnbau

Sämtliche Oberflächen der Türen und Fenster (Beschläge, Profile, Füllungen und Gläser) sind bis zur Fertigstellung des Gebäudes zu schützen. Sowohl gegen mechanische als auch gegen chemische Beeinträchtigungen.

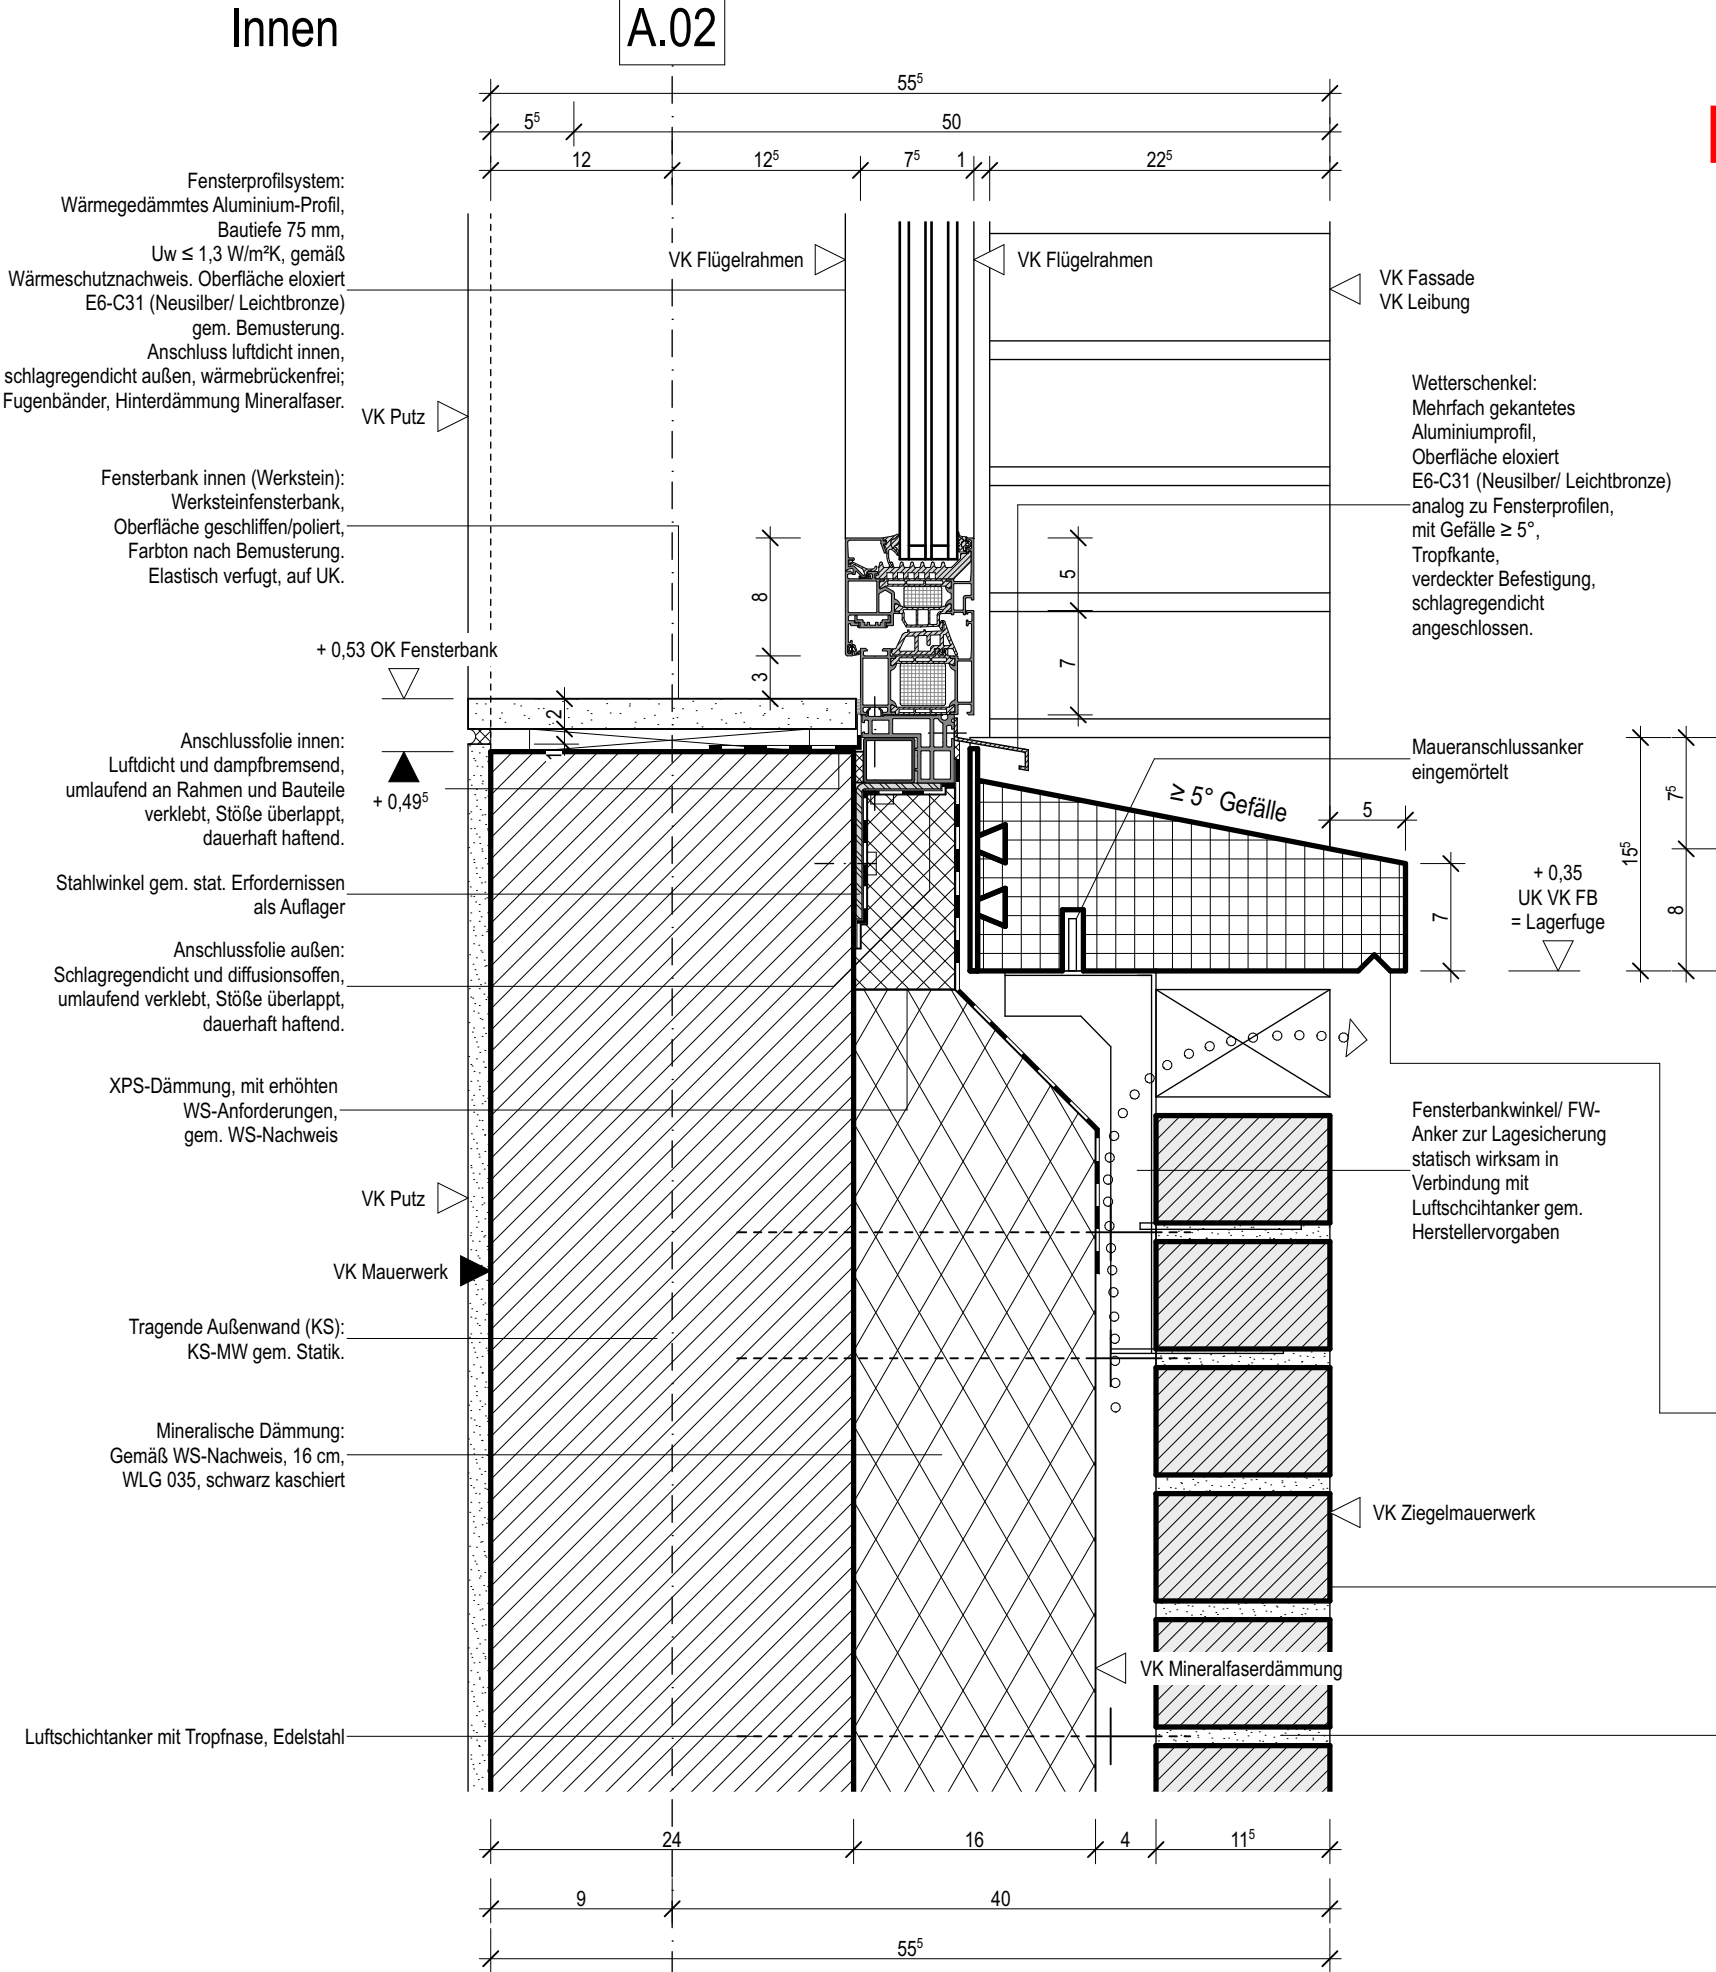

NUR ZUR KALKULATION

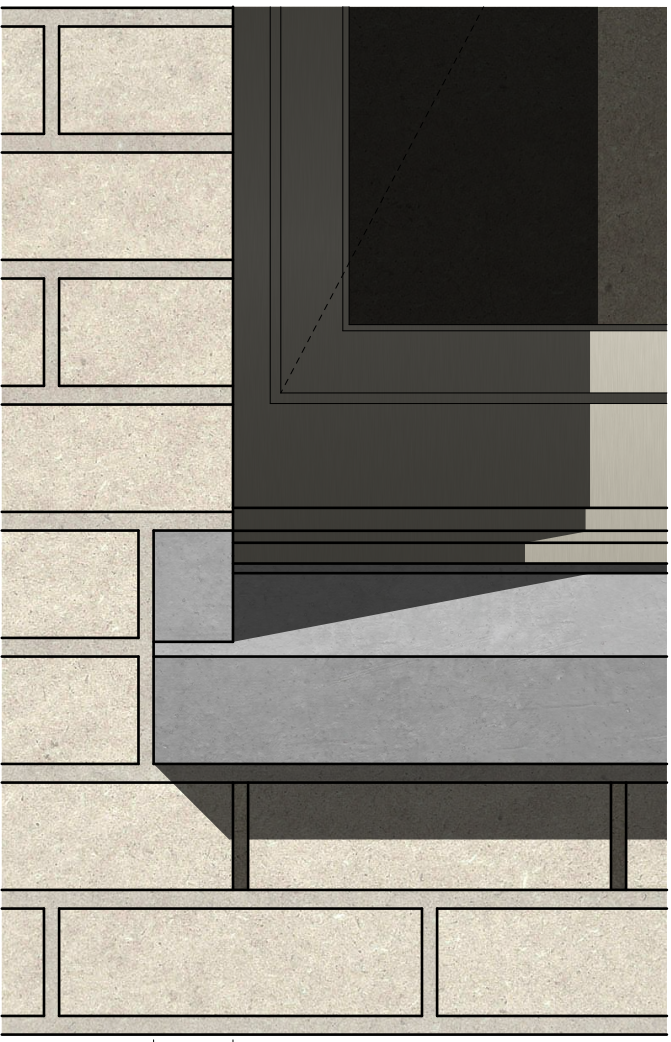


Fensterbank, aussen:
Betonfertigteil mit Gefälle $\geq 5^\circ$, Überstand 3–5 cm, ausgeprägte Tropfkante auf der auskragenden Unterseite. Mit Ankern auf der Rückseite zur Aufnahme eines Stahlbleches als Rücken und Anschlussebene (inklusive Leistung). Aufgekantete Seitenteile, seitlich in Laibung des Verblendmauerwerks eingebunden. Oberfläche gesäuert, Farbton nach Bemusterung

Siehe auch Detailblatt "DTZ-258 - Übersicht Fertigteile FB/ Sturz"

Verblendschale (NF):
Ziegelmauerwerk im Normalformat, Mörtelgebunden, mit Edelstahlverankerung. Farbton ocker/beige, Ausführung nach Bemusterung und Wahl des AG.

Fugenmörtel gem. Erfordernis
Farbe nach Wahl AG.

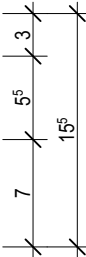

DTZ-242	soll sasse architekten BDA Partnerschaft mbB Robert-Koch-Str. 24 44143 Dortmund Fon +49 231 222 011 40 Fax +49 231 222 011 42 Mali: info@solssasse.de									
	Projekt	Umgestaltung des Zentralplatzes im Westfalenpark			Datum	Änderung	Index	Gez.	Maßstab	Blattgröße
		Neubau Technikzentrale			20.10.25	Vorabzugsstand erstellt	VO	rs	1:5	DIN A3
	Bauort	Florianstraße 2, 44139 Dortmund			15.05.26	Planstand für LV07 Außenfenster und -türen publiziert	0	rs	Gezeichnet	Gepr.
									rs/hs	hs
	Bauherr	Stadt Dortmund, vertreten durch Sport- und Freizeitbetriebe Dortmund, vertreten durch Geschäftsleitung SFB								
	Planinhalt	Regeldetail Brüstung Fenster								