

Allgemeiner Hinweis

Alle Konstruktionen, Schichtenfolgen, Anschlüsse und Materialien sind gemäß Herstellervorgaben und Montageanleitungen, den anerkannten Regeln der Technik, den einschlägigen DIN- und EN-Normen, Richtlinien und Verordnungen sowie dem Dortmunder Immobilienstandard auszuführen. Abweichungen hiervon sind vor Ausführung mit den Architektinnen und Fachplanerinnen abzustimmen. Bauaufsichtliche, sicherheits- und arbeitsschutzrechtliche Bestimmungen sind in allen Leistungsphasen einzuhalten.


Montager Reihenfolge Außenwände

- 1. Rohbau
- 2. Fenster- und Türen
- 3. Verblendschale

Hinweis Gewerk Fenster- und Türnbau

Sämtliche Oberflächen der Türen und Fenster (Beschläge, Profile, Füllungen und Gläser) sind bis zur Fertigstellung des Gebäudes zu schützen. Sowohl gegen mechanische als auch gegen chemische Beeinträchtigungen.


A.02

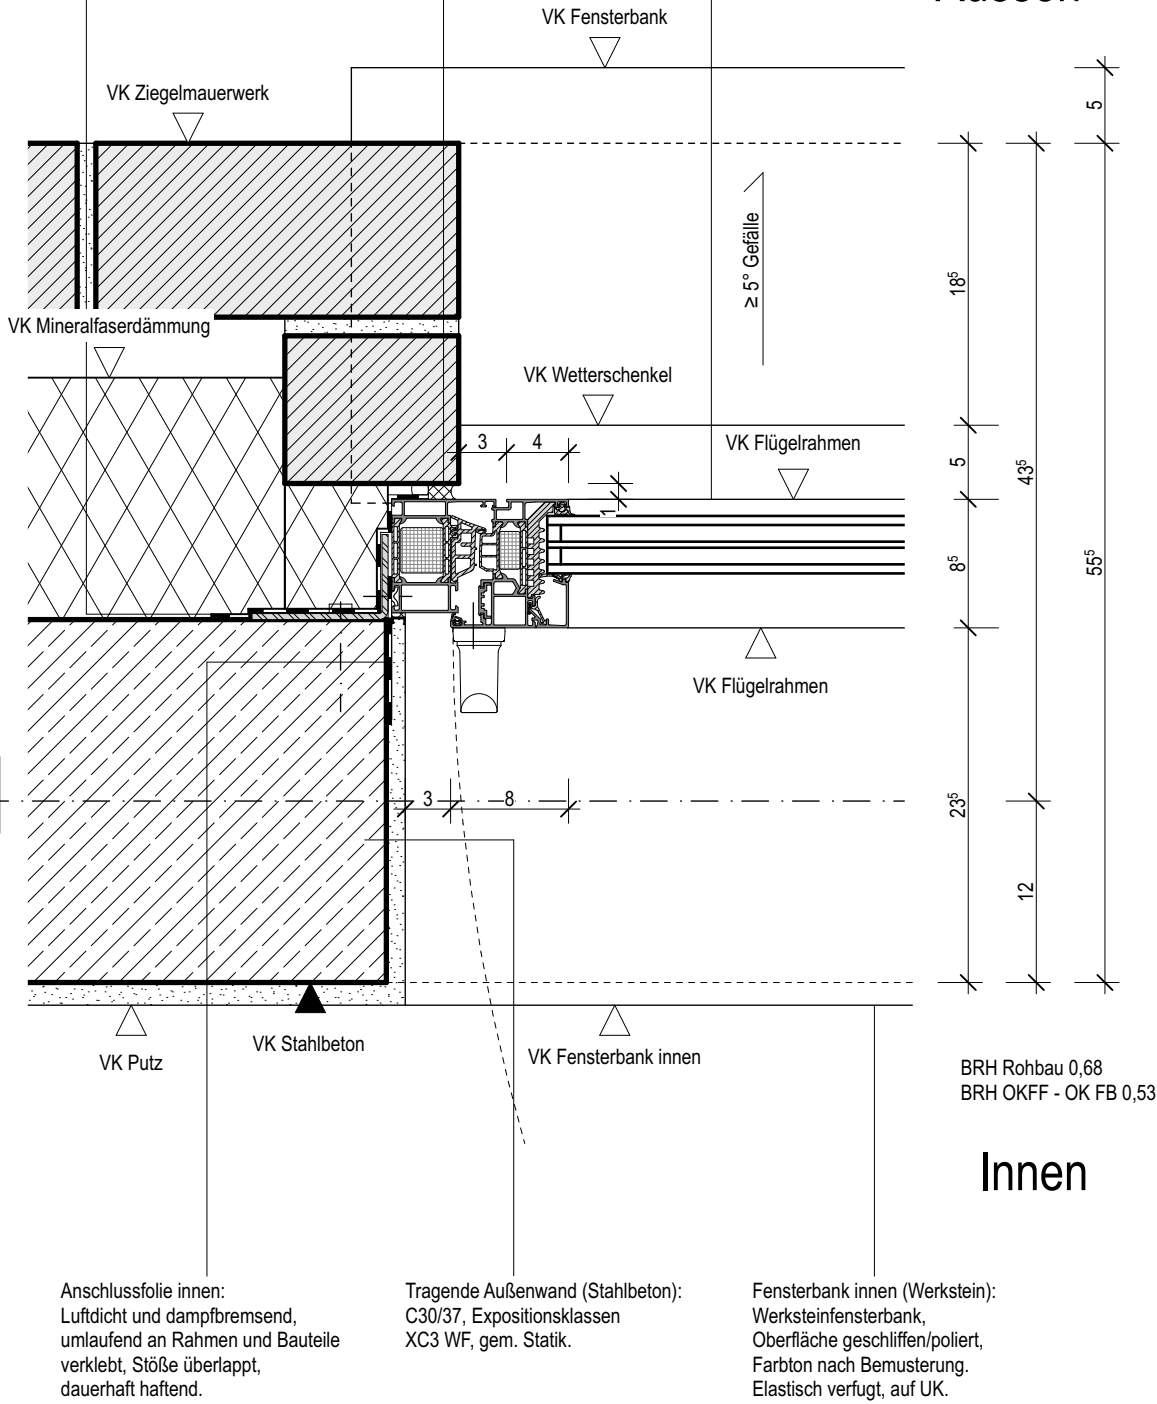

Aussen

Innen

NUR ZUR KALKULATION

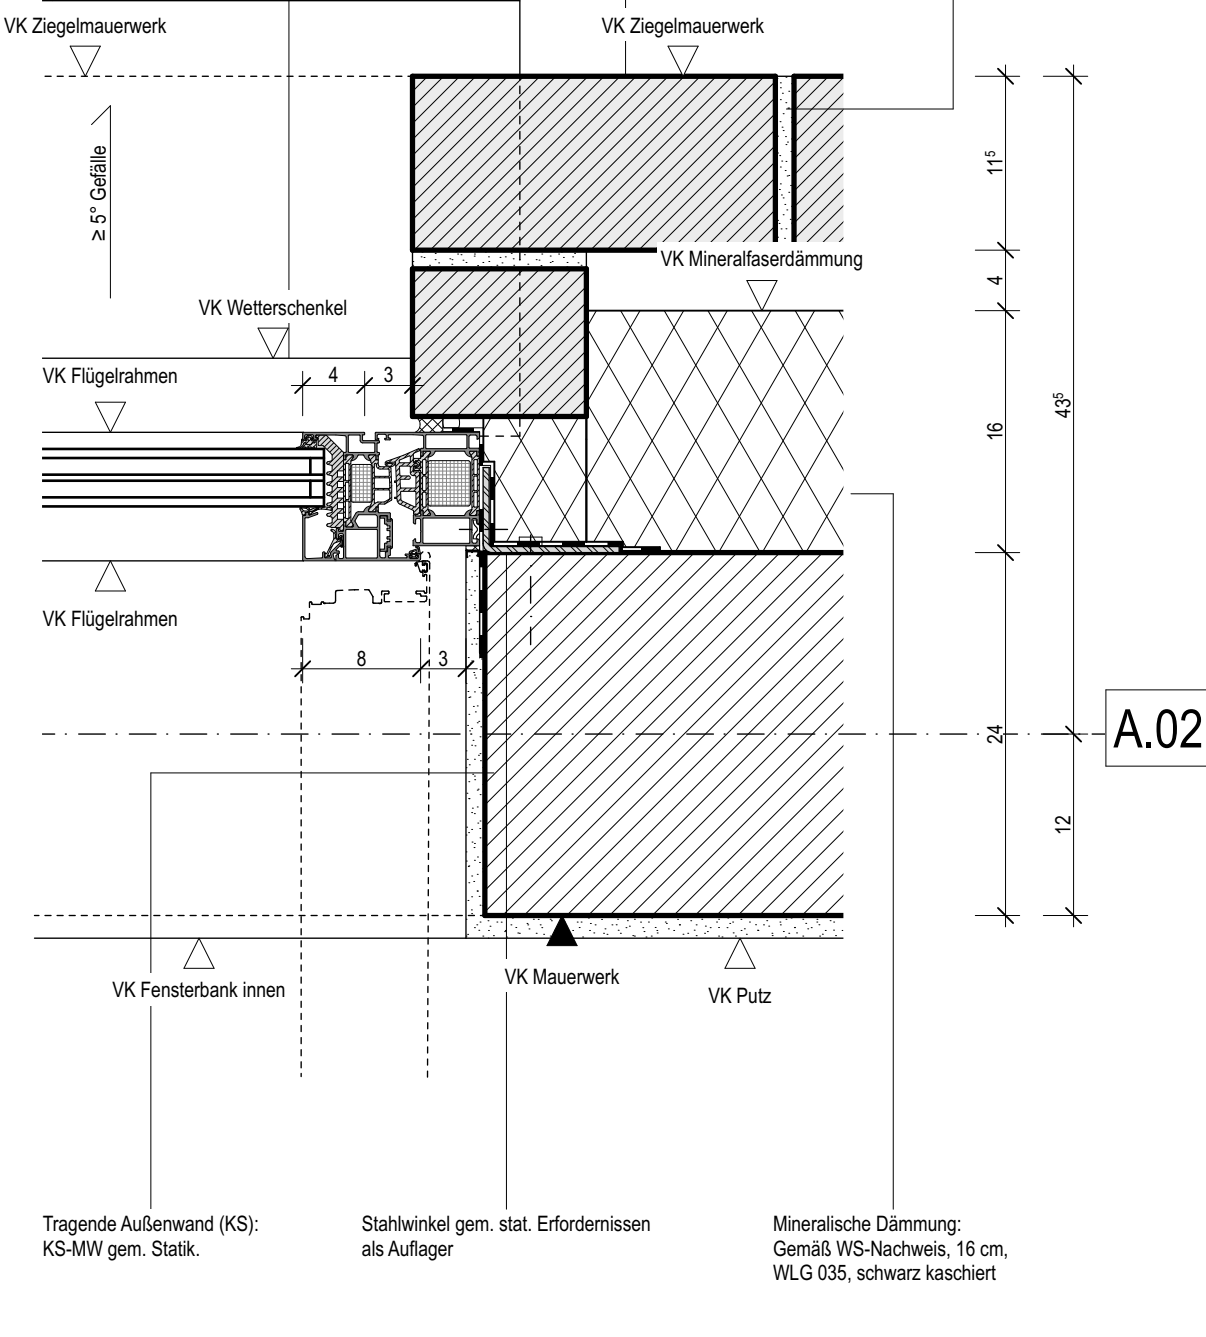

A.02

DTZ-243	soll sasse architekten BDA Partnerschaft mbB Robert-Koch-Str. 24 44143 Dortmund Fon +49 231 222 011 40 Fax +49 231 222 011 42 Mail: info@soll-sasse.de																		
	Projekt		Umgestaltung des Zentralplatzes im Westfalenpark				Datum		Änderung		Index		Gez.		Maßstab		Blattgröße		
	Neubau Technikzentrale						20.10.25		Vorabzustand erstellt		VO		rs		1:5		DIN A3		
	Bauort		Florianstraße 2, 44139 Dortmund				15.05.26		Planstand für LV07 Außenfenster und -türen publiziert		0		rs						
	Bauherr		Stadt Dortmund, vertreten durch Sport- und Freizeitbetriebe Dortmund, vertreten durch Geschäftsleitung SFB												rs/hs		hs		
Planinhalt		Regeldetail horizontaler Fensteranschluss																	
DTZ-243																			

DTZ-243

soll sasse architekten BDA
Partnerschaft mbB
Robert-Koch-Str. 24
44143 Dortmund
Fon +49 231 222 011 40
Fax +49 231 222 011 42
Mail: info@soll-sasse.de