

Allgemeiner Hinweis

Alle Konstruktionen, Anschlüsse und Materialien sind gemäß Herstellervorgaben und Montageanleitungen, den anerkannten Regeln der Technik, den einschlägigen DIN- und EN-Normen, Richtlinien und Verordnungen sowie dem Dortmunder Immobilienstandard auszuführen. Abweichungen hiervon sind vor Ausführung mit den Architektinnen und Fachplanerinnen abzustimmen. Bauaufsichtliche, sicherheits- und arbeitsschutzrechtliche Bestimmungen sind in allen Leistungsphasen einzuhalten.

Montager Reihenfolge Außenwände

- 1. Rohbau
- 2. Fenster- und Türen
- 3. Verblendschale

Hinweis Gewerk Fenster- und Türenbau

Sämtliche Oberflächen der Türen und Fenster (Beschläge, Profile, Füllungen und Gläser) sind bis zur Fertigstellung des Gebäudes zu schützen. Sowohl gegen mechanische als auch gegen chemische Beeinträchtigungen.

Stahl-Mehrzwecktür:
Außentürelement, als Drehflügeltür, mit Anschlagfalz, als barrierefreie Ausführung DIN 18040.
Ausführung mit Blockzarge/Blendrahmen, Zarge aus Stahlblech, Profilquerschnitt Blockzarge 65 mm, $U_w \leq 1,5 \text{ W/m}^2\text{K}$, Dicke Werkstoff Zarge 2 mm, Zarge verzinkt, mit Bodeneinstand, Türschwelle aus Aluminium
Ausführung als Metalltür, vollflächig, Türflügel aus Stahl, Belchdicke 1,5 mm, Oberfläche verzinkt.
Anschluss luftdicht innen, schlagregendicht außen, wärmebrückenfrei; Fugenbänder, Hinterdämmung Mineralfaser.

Obentürschließer für Außentür, mit Öffnungs-dämpfung und Endanschlag

Anschlussfolie innen:
Luftdicht und dampfbremsend, umlaufend an Rahmen und Bauteile verklebt, Stöße überlappt, dauerhaft haftend.

Anschlussfolie außen:
Schlagregendicht und diffusionsoffen, umlaufend verklebt, Stöße überlappt, dauerhaft haftend.

Tragende Außenwand (Stahlbeton):
C30/37, Expositionsklassen XC3 WF, gem. Statik.


Z-Folie, mechanisch befestigt

Fugenmörtel gem. Erforderniss
Farbe nach Wahl AG.

Mineralische Dämmung:
Gemäß WS-Nachweis, 16 cm, WLG 035, schwarz kaschiert

Innen

A.02

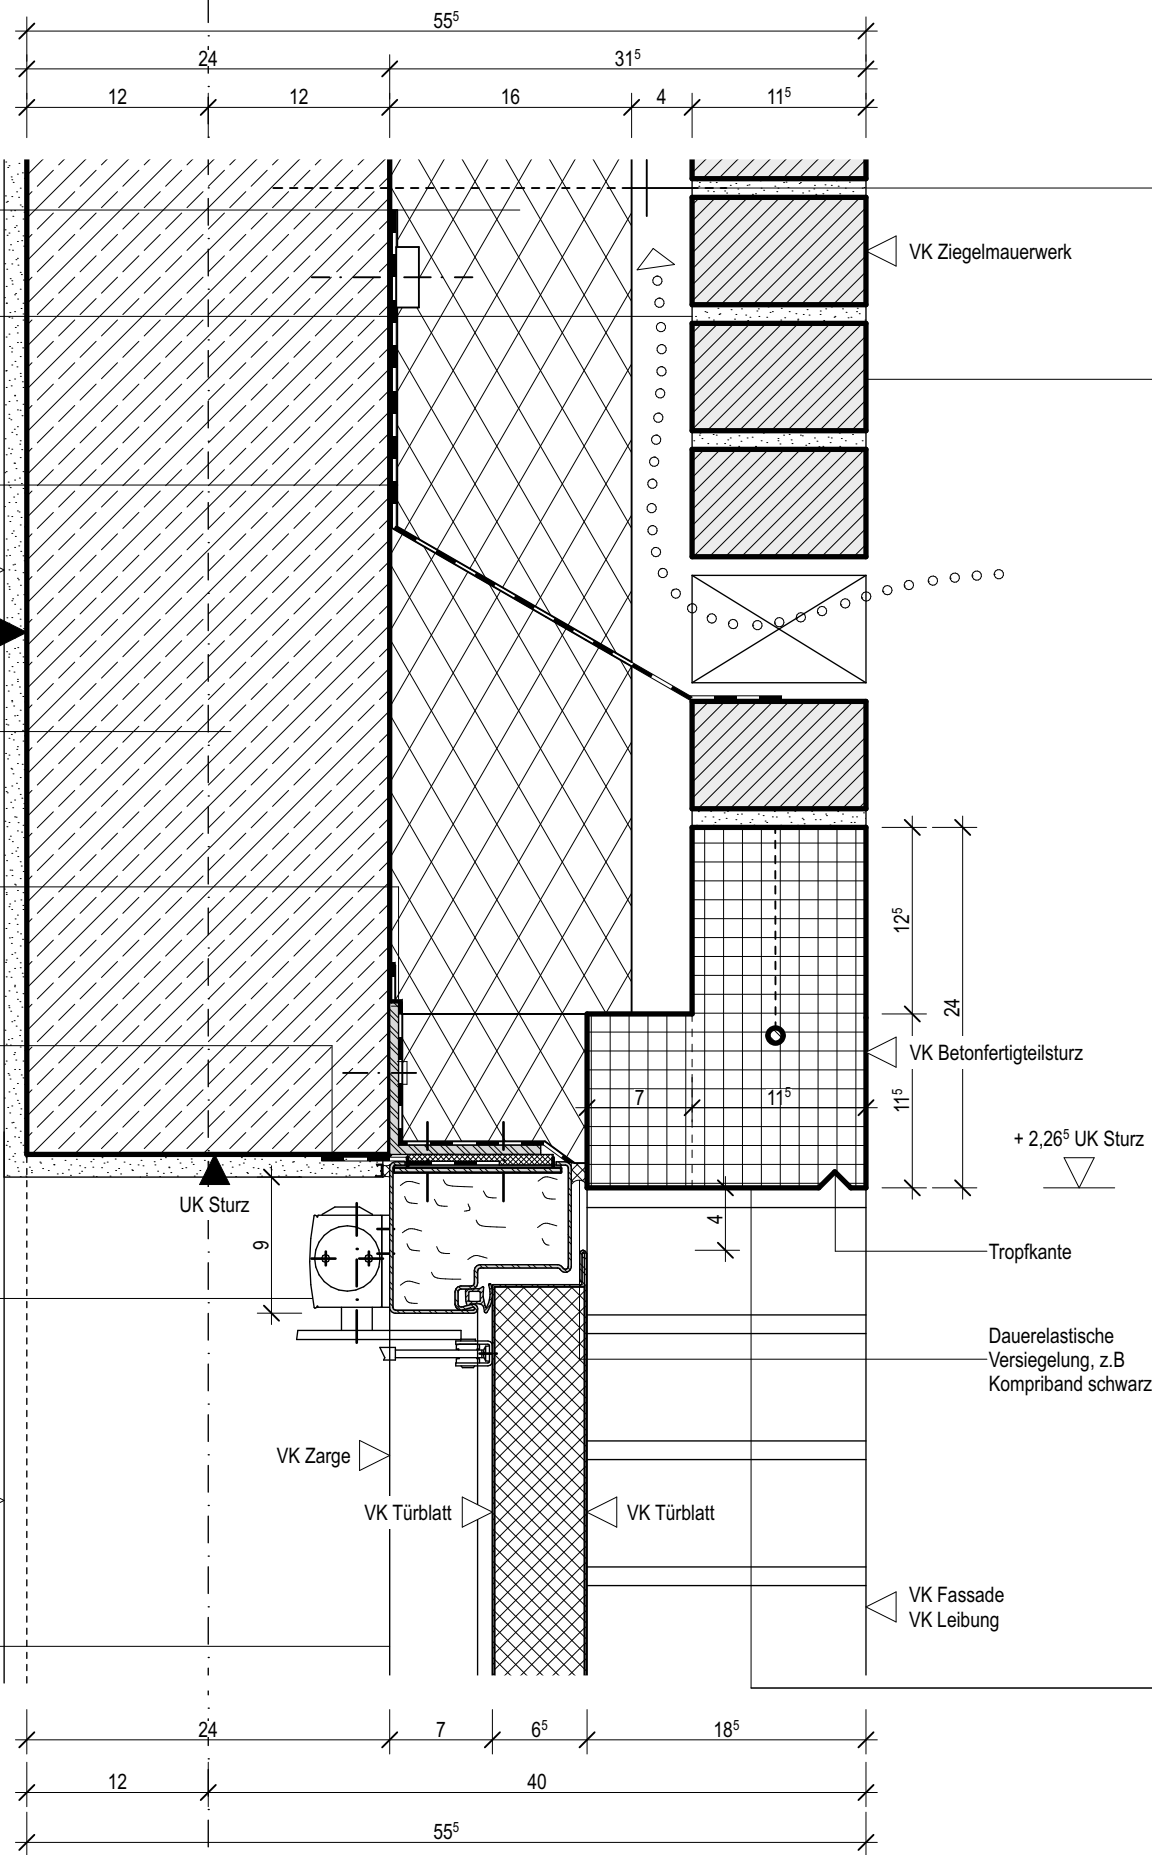

Aussen

Luftschichtanker mit Tropfnase, Edelstahl

Verblendschale (NF):
Ziegelmauerwerk im Normalformat, mörtelgebunden, mit Edelstahlverankerung.
Farbton ocker/beige, Ausführung nach Bemusterung und Wahl des AG.

Sichtbarer Sturz (Verblendschale):
Betonfertigteilsturz, Oberfläche gesäuert, Farbton nach Bemusterung. Befestigung über einbetonierten Fertigteilsturzwinkel, beidseitige Auflager in Dämmebene zur Kippsicherung, Enden eingemörtelt.

Siehe auch Detailblatt "DTZ-258 - Übersicht Fertigteile FB/ Sturz"

NUR ZUR KALKULATION

Projek	Umgestaltung des Zentralplatzes im Westfalenpark Neubau Technikzentrale	Datum	25.11.25	Änderung	Vorabzugsstand erstellt	Index	VO	Gez	rs	Maßstab	1:5	Blattgröße	DIN A3
Bauort	Florianstraße 2, 44139 Dortmund	Datum	15.05.26	Änderung	Planstand für LV07 Außenfenster und -türen publiziert	Index	0	Gez	rs	Maßstab	rs/hs	Blattgröße	DIN A3
Bauherr	Stadt Dortmund, vertreten durch Sport- und Freizeitbetriebe Dortmund, vertreten durch Geschäftsleitung SFB	Datum		Änderung		Index		Gez	rs	Maßstab	rs/hs	Blattgröße	DIN A3
Planinhalt	Regeldetail Kopfpunkt Stahl-Mehrzweckaußentüren	Datum		Änderung		Index		Gez	rs	Maßstab	rs/hs	Blattgröße	DIN A3

DTZ-244

DTZ-244