


Allgemeiner Hinweis
Alle Konstruktionen, Schichtenfolgen, Anschlüsse und Materialien sind gemäß Herstellervorgaben und Montageanleitungen, den anerkannten Regeln der Technik, den einschlägigen DIN- und EN-Normen, Richtlinien und Verordnungen sowie dem Dortmunder Immobilienstandard auszuführen. Abweichungen hiervon sind vor Ausführung mit den Architektinnen und Fachplanerinnen abzustimmen. Bauaufsichtliche, sicherheits- und arbeitsschutzrechtliche Bestimmungen sind in allen Leistungsphasen einzuhalten.

- Montagereihenfolge Außenwände**
- 1. Rohbau
 - 2. Fenster- und Türen
 - 3. Verblendsfassade

Hinweis Gewerk Fenster- und Türenbau
Sämtliche Oberflächen der Türen und Fenster (Beschläge, Profile, Füllungen und Gläser) sind bis zur Fertigstellung des Gebäudes zu schützen. Sowohl gegen mechanische als auch gegen chemische Beeinträchtigungen.

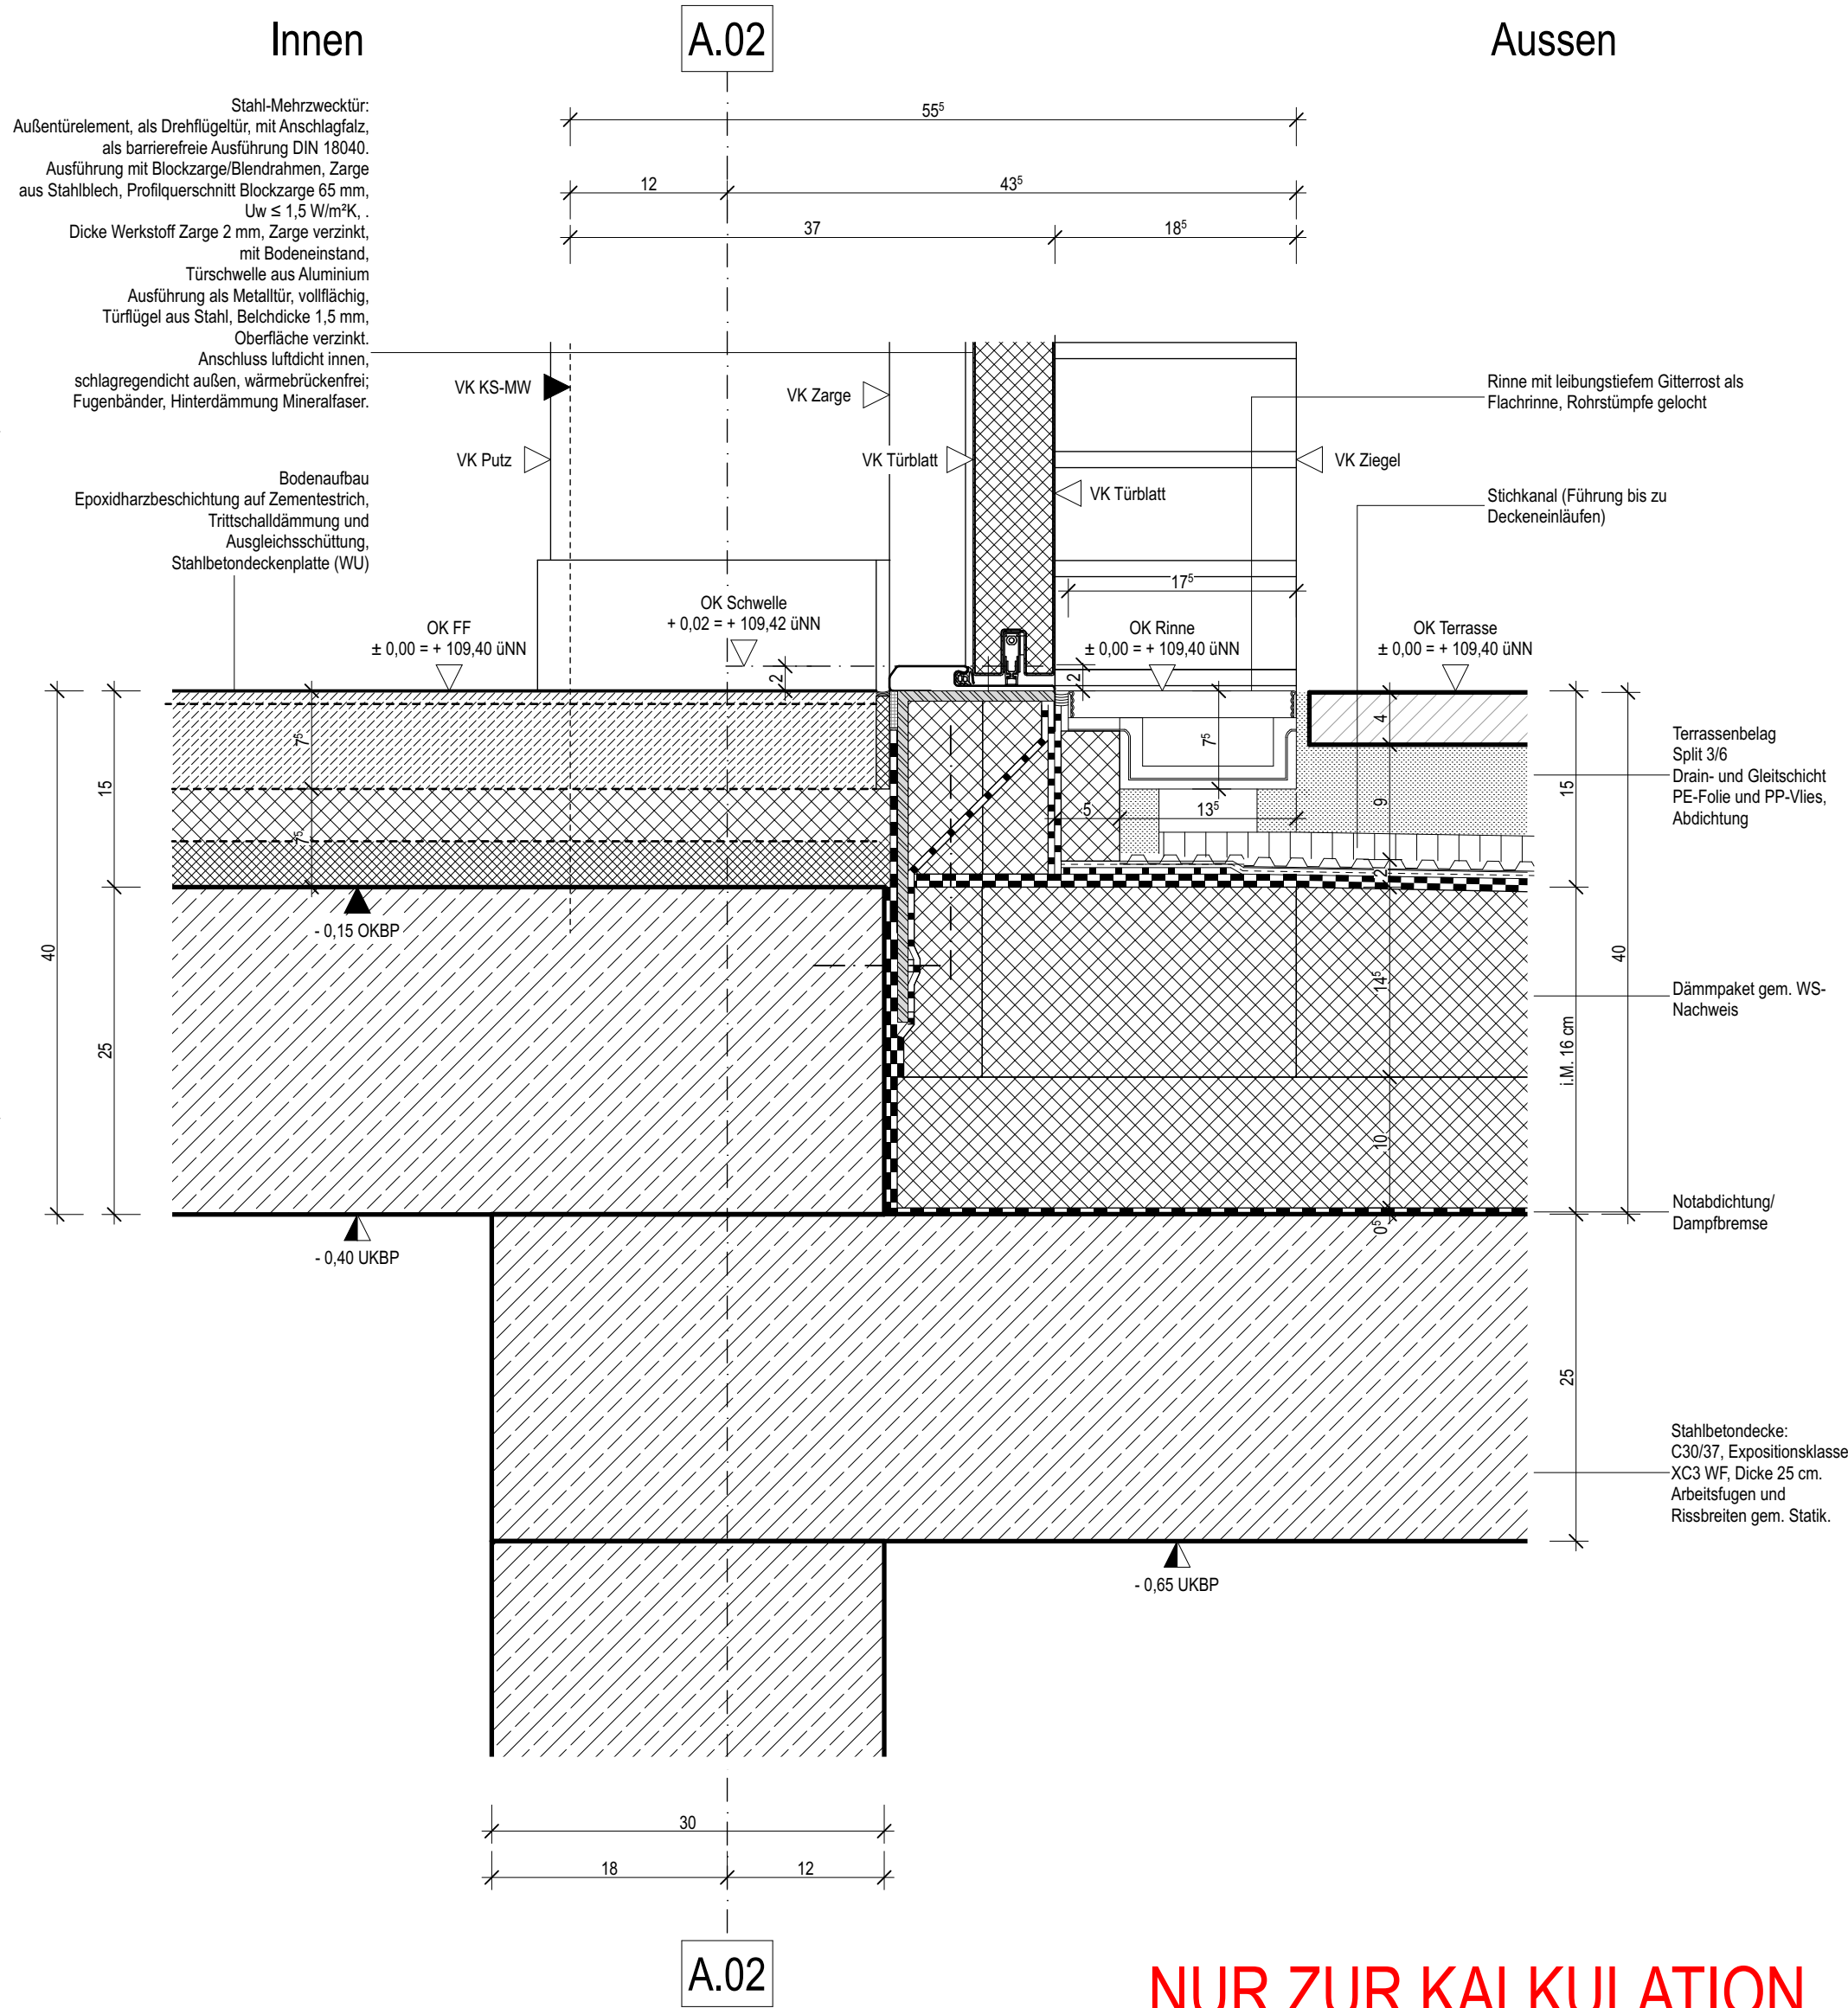

DTZ-245	soll sasse architekten BDA Partnerschaft mbB Robert-Koch-Str. 24 44143 Dortmund Fon +49 231 222 011 40 Fax +49 231 222 011 42 Mail: info@sollsasse.de	Projekt	Umgestaltung des Zentralplatzes im Westfalenpark Neubau Technikzentrale	Datum	25.11.25	Änderung	Vorabzugsstand erstellt	Index	VO	Gez.	hs	Maßstab	1:5	Blattgröße	DIN A3
		Bauort	Florianstraße 2, 44139 Dortmund	Datum	15.05.26	Änderung	Planstand für LV07 Außenfenster und -türen publiziert	Index	0	Gez.	hs	Gezeichnet	hs/rs	Gepr.	hs
		Bauherr	Stadt Dortmund, vertreten durch Sport- und Freizeitbetriebe Dortmund, vertreten durch Geschäftsleitung SFB												
		Planinhalt	Regeldetail Schwelle Stahl-Mehrzweckaußentüren												