

Allgemeiner Hinweis

Angaben zum Bauherrn


Alle Konstruktionen, Schichtenfolgen, Anschlüsse und Materialien sind gemäß Herstellerangaben und Montageanleitungen, den allgemein anerkannten Regeln der Technik, den einschlägigen DIN- und EN-Normen, Richtlinien und Verordnungen sowie dem Dortmunder Mobilitätsstandard auszuführen. Abweichungen hiervon sind vor Ausführung mit den Architektinnen und Fachplanerinnen abzustimmen. Bauaufsichtliche, sicherheits- und arbeitsschutzrechtliche Bestimmungen sind in allen Leistungsphasen einzuhalten.

Montagereihenfolge Außenwände

1. Rohbau
2. Fenster- und Türen
3. Verblendfassade

Hinweis Gewerk Fenster- und Türenbau

Sämtliche Oberflächen der Türen und Fenster (Besläge, Profile, Füllungen und Gläser) sind bis zur Fertigstellung des Gebäudes zu schützen. Sowohl gegen mechanische als auch gegen chemische Beeinträchtigungen.

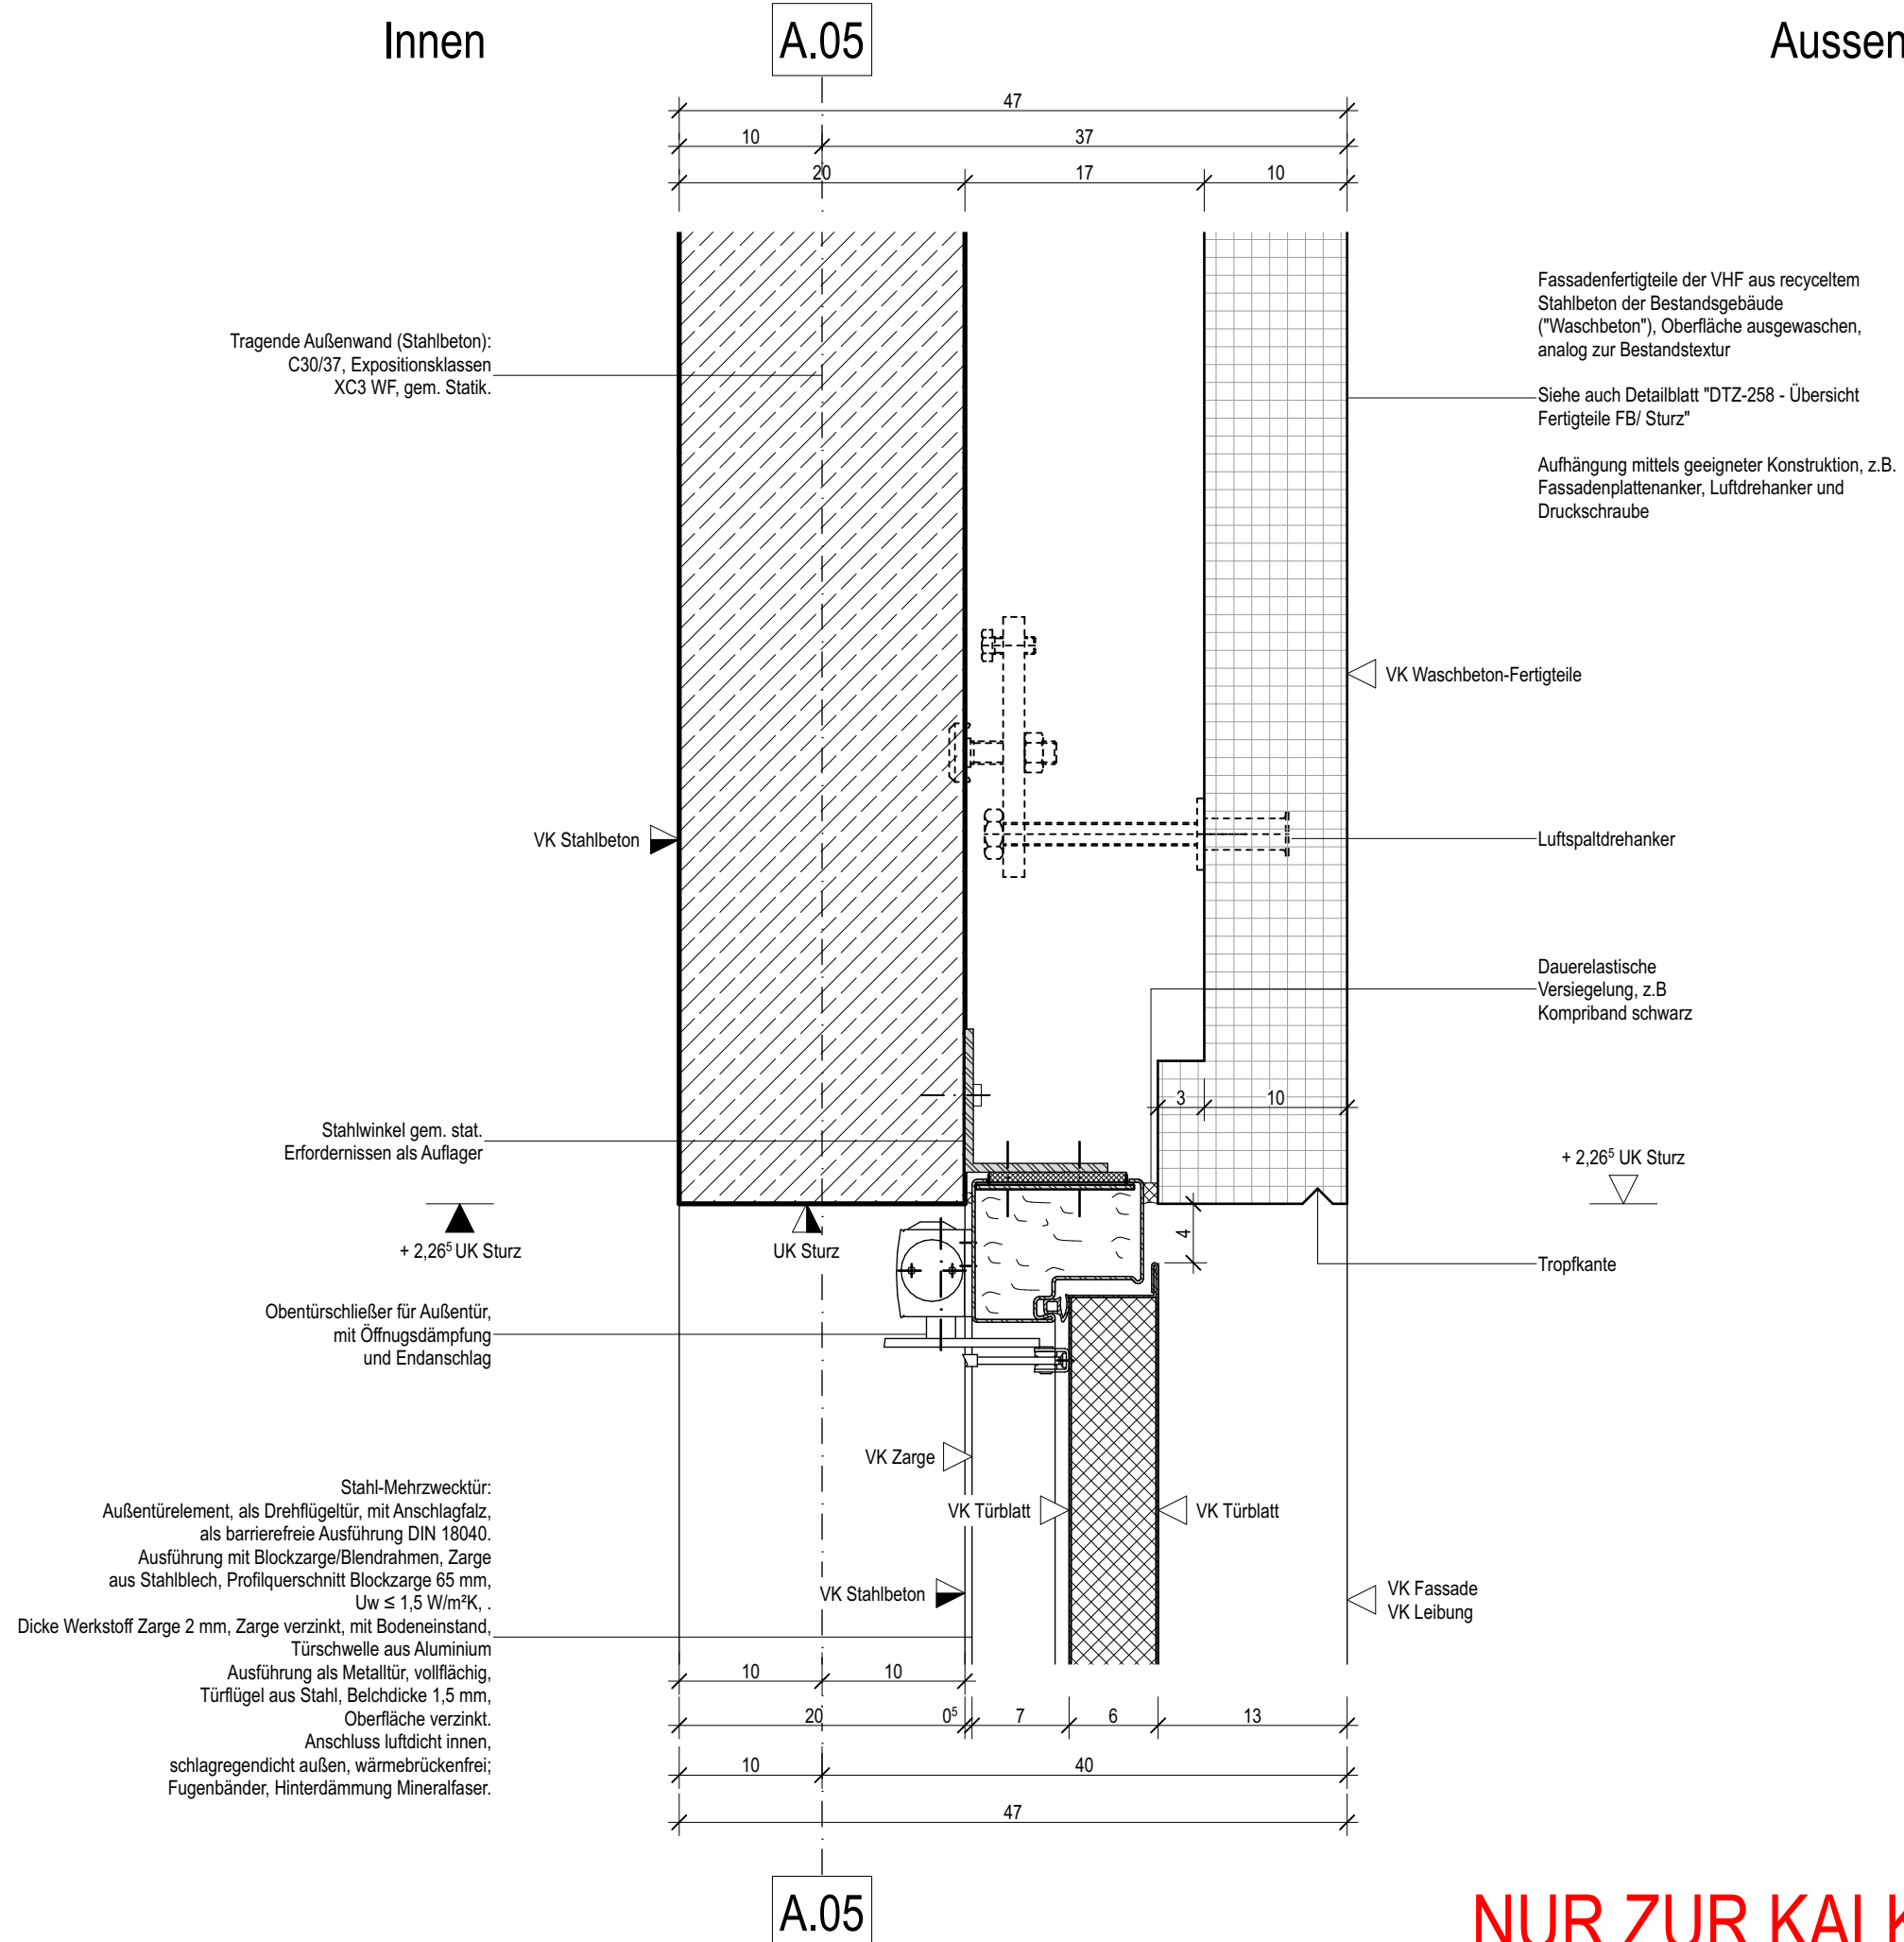

NUR ZUR KALKULATION

DTZ-248	soll sasse architekten BDA Partnerschaft mbB Robert-Koch-Str. 24 44143 Dortmund Fon +49 231 222 011 40 Fax +49 231 222 011 42 Mail: info@soll-sasse.de	Projekt	Umgestaltung des Zentralplatzes im Westfalenpark Neubau Technikzentrale	Datum	25.11.25	Änderung	Vorbzugsstand erstellt	Index	VO	Gez.	rs	Maßstab	1:5	Blattgröße	DIN A3	
		Bauort	Florianstraße 2, 44139 Dortmund		15.05.26	Planstand für LV07 Außenfenster und -türen publiziert	0	rs	Gezeichnet	hs	rs/hs	hs			Datum	25.11.2025
		Bauherr	Stadt Dortmund, vertreten durch Sport- und Freizeitbetriebe Dortmund, vertreten durch Geschäftsleitung SFB													
		Planinhalt	Kopffunkt Stahl-Mehrzweckaußentür Waschbetonfassade													