


Allgemeiner Hinweis Alle Konstruktionen, Schichtenfolgen, Anschlüsse und Materialien sind gemäß Herstellervorgaben und Montageanleitungen, den anerkannten Regeln der Technik, den einschlägigen DIN- und EN-Normen, Richtlinien und Verordnungen sowie dem Dortmunder Immobilienstandard auszuführen. Abweichungen hiervon sind vor Ausführung mit den Architektinnen und Fachplanerinnen abzustimmen. Bauaufsichtliche, sicherheits- und arbeitsschutzrechtliche Bestimmungen sind in allen Leistungsphasen einzuhalten.	Montagereihenfolge Außenwände 1. Rohbau 2. Fenster- und Türen 3. Verblendfassade	Hinweis Gewerk Fenster- und Türenbau Sämtliche Oberflächen der Türen und Fenster (Beschläge, Profile, Füllungen und Gläser) sind bis zur Fertigstellung des Gebäudes zu schützen. Sowohl gegen mechanische als auch gegen chemische Beeinträchtigungen.
--	--	---

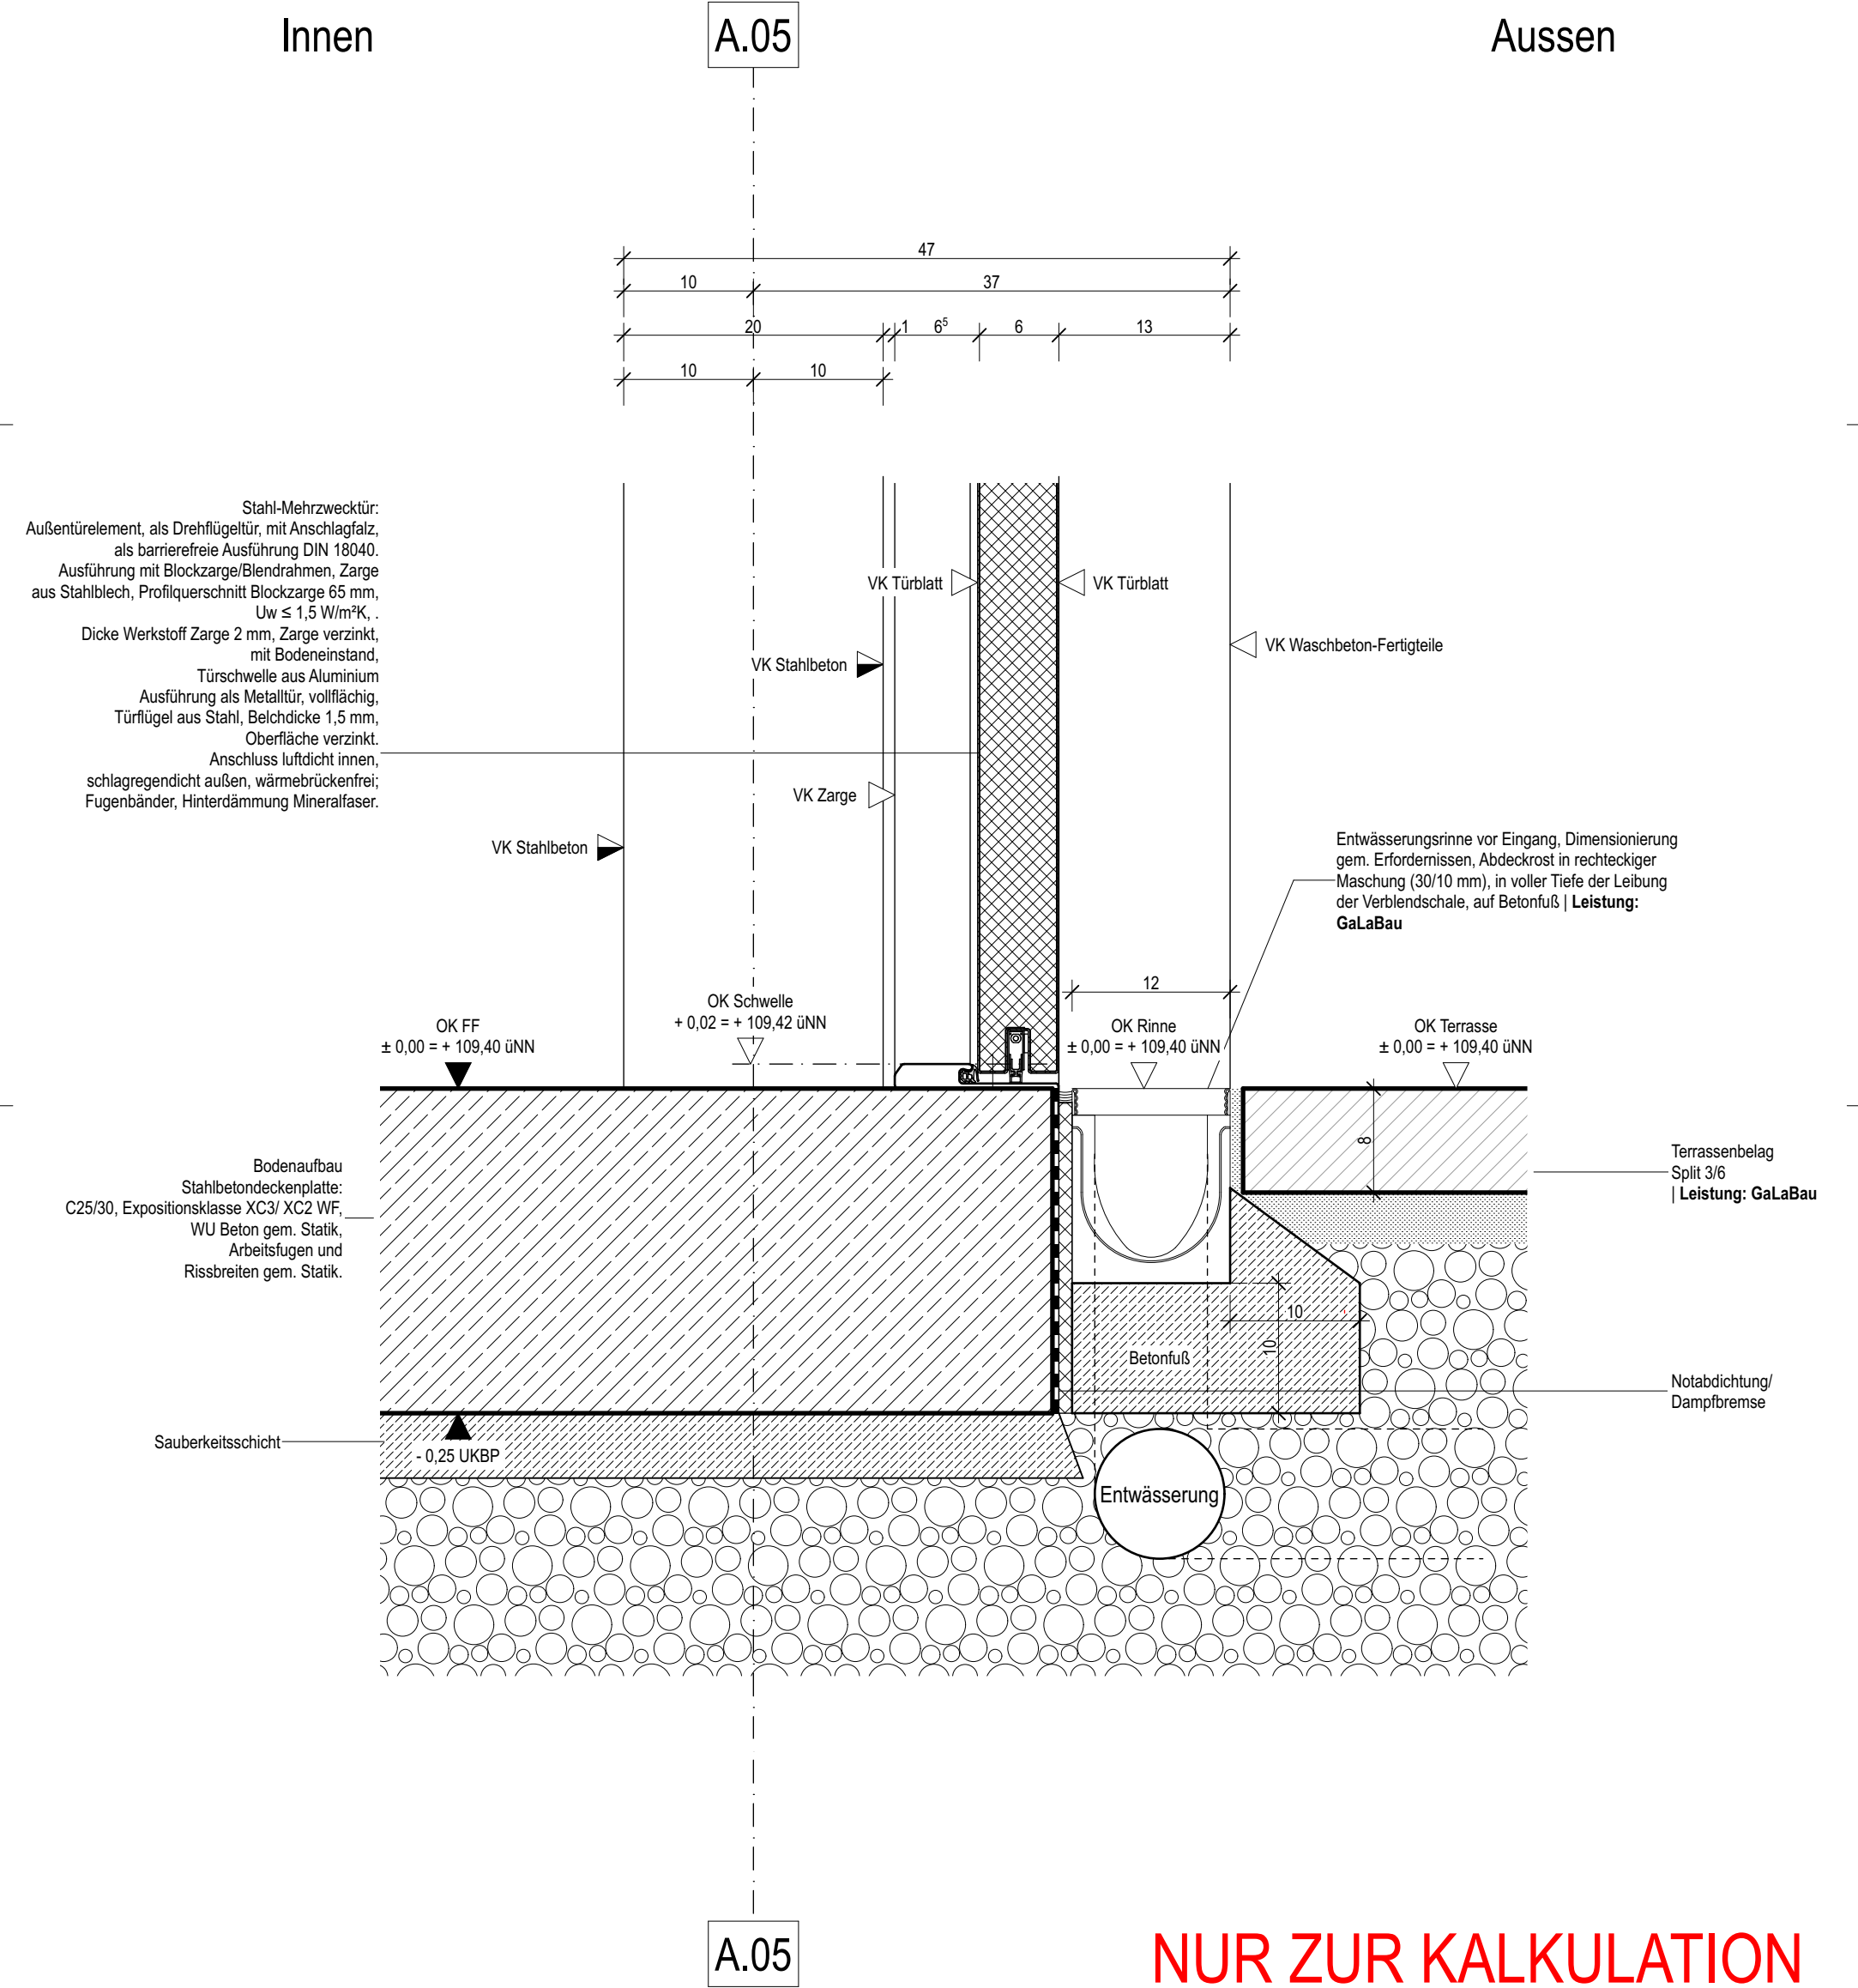

DTZ-249	soll sasse architekten BDA Partnerschaft mbB Robert-Koch-Str. 24 44143 Dortmund Fon +49 231 222 011 40 Fax +49 231 222 011 42 Mail: info@sollkasse.de	Projekt	Umgestaltung des Zentralplatzes im Westfalenpark Neubau Technikzentrale	Datum	25.11.25	Änderung	Vorabzugsstand erstellt	Index	Gez.	Maßstab	1:5	Blattgröße	DIN A3
		Bauort	Florianstraße 2, 44139 Dortmund	15.05.26		Planstand für LV07 Außenfenster und -türen publiziert	0	hs		Gezeichnet	Gepr.	Datum	25.11.2025
		Bauherr	Stadt Dortmund, vertreten durch Sport- und Freizeitbetriebe Dortmund, vertreten durch Geschäftsleitung SFB							hs/rs	hs		
		Planinhalt	Schwelle Stahl-Mehrzweckaußentür Waschbetonfassade										