



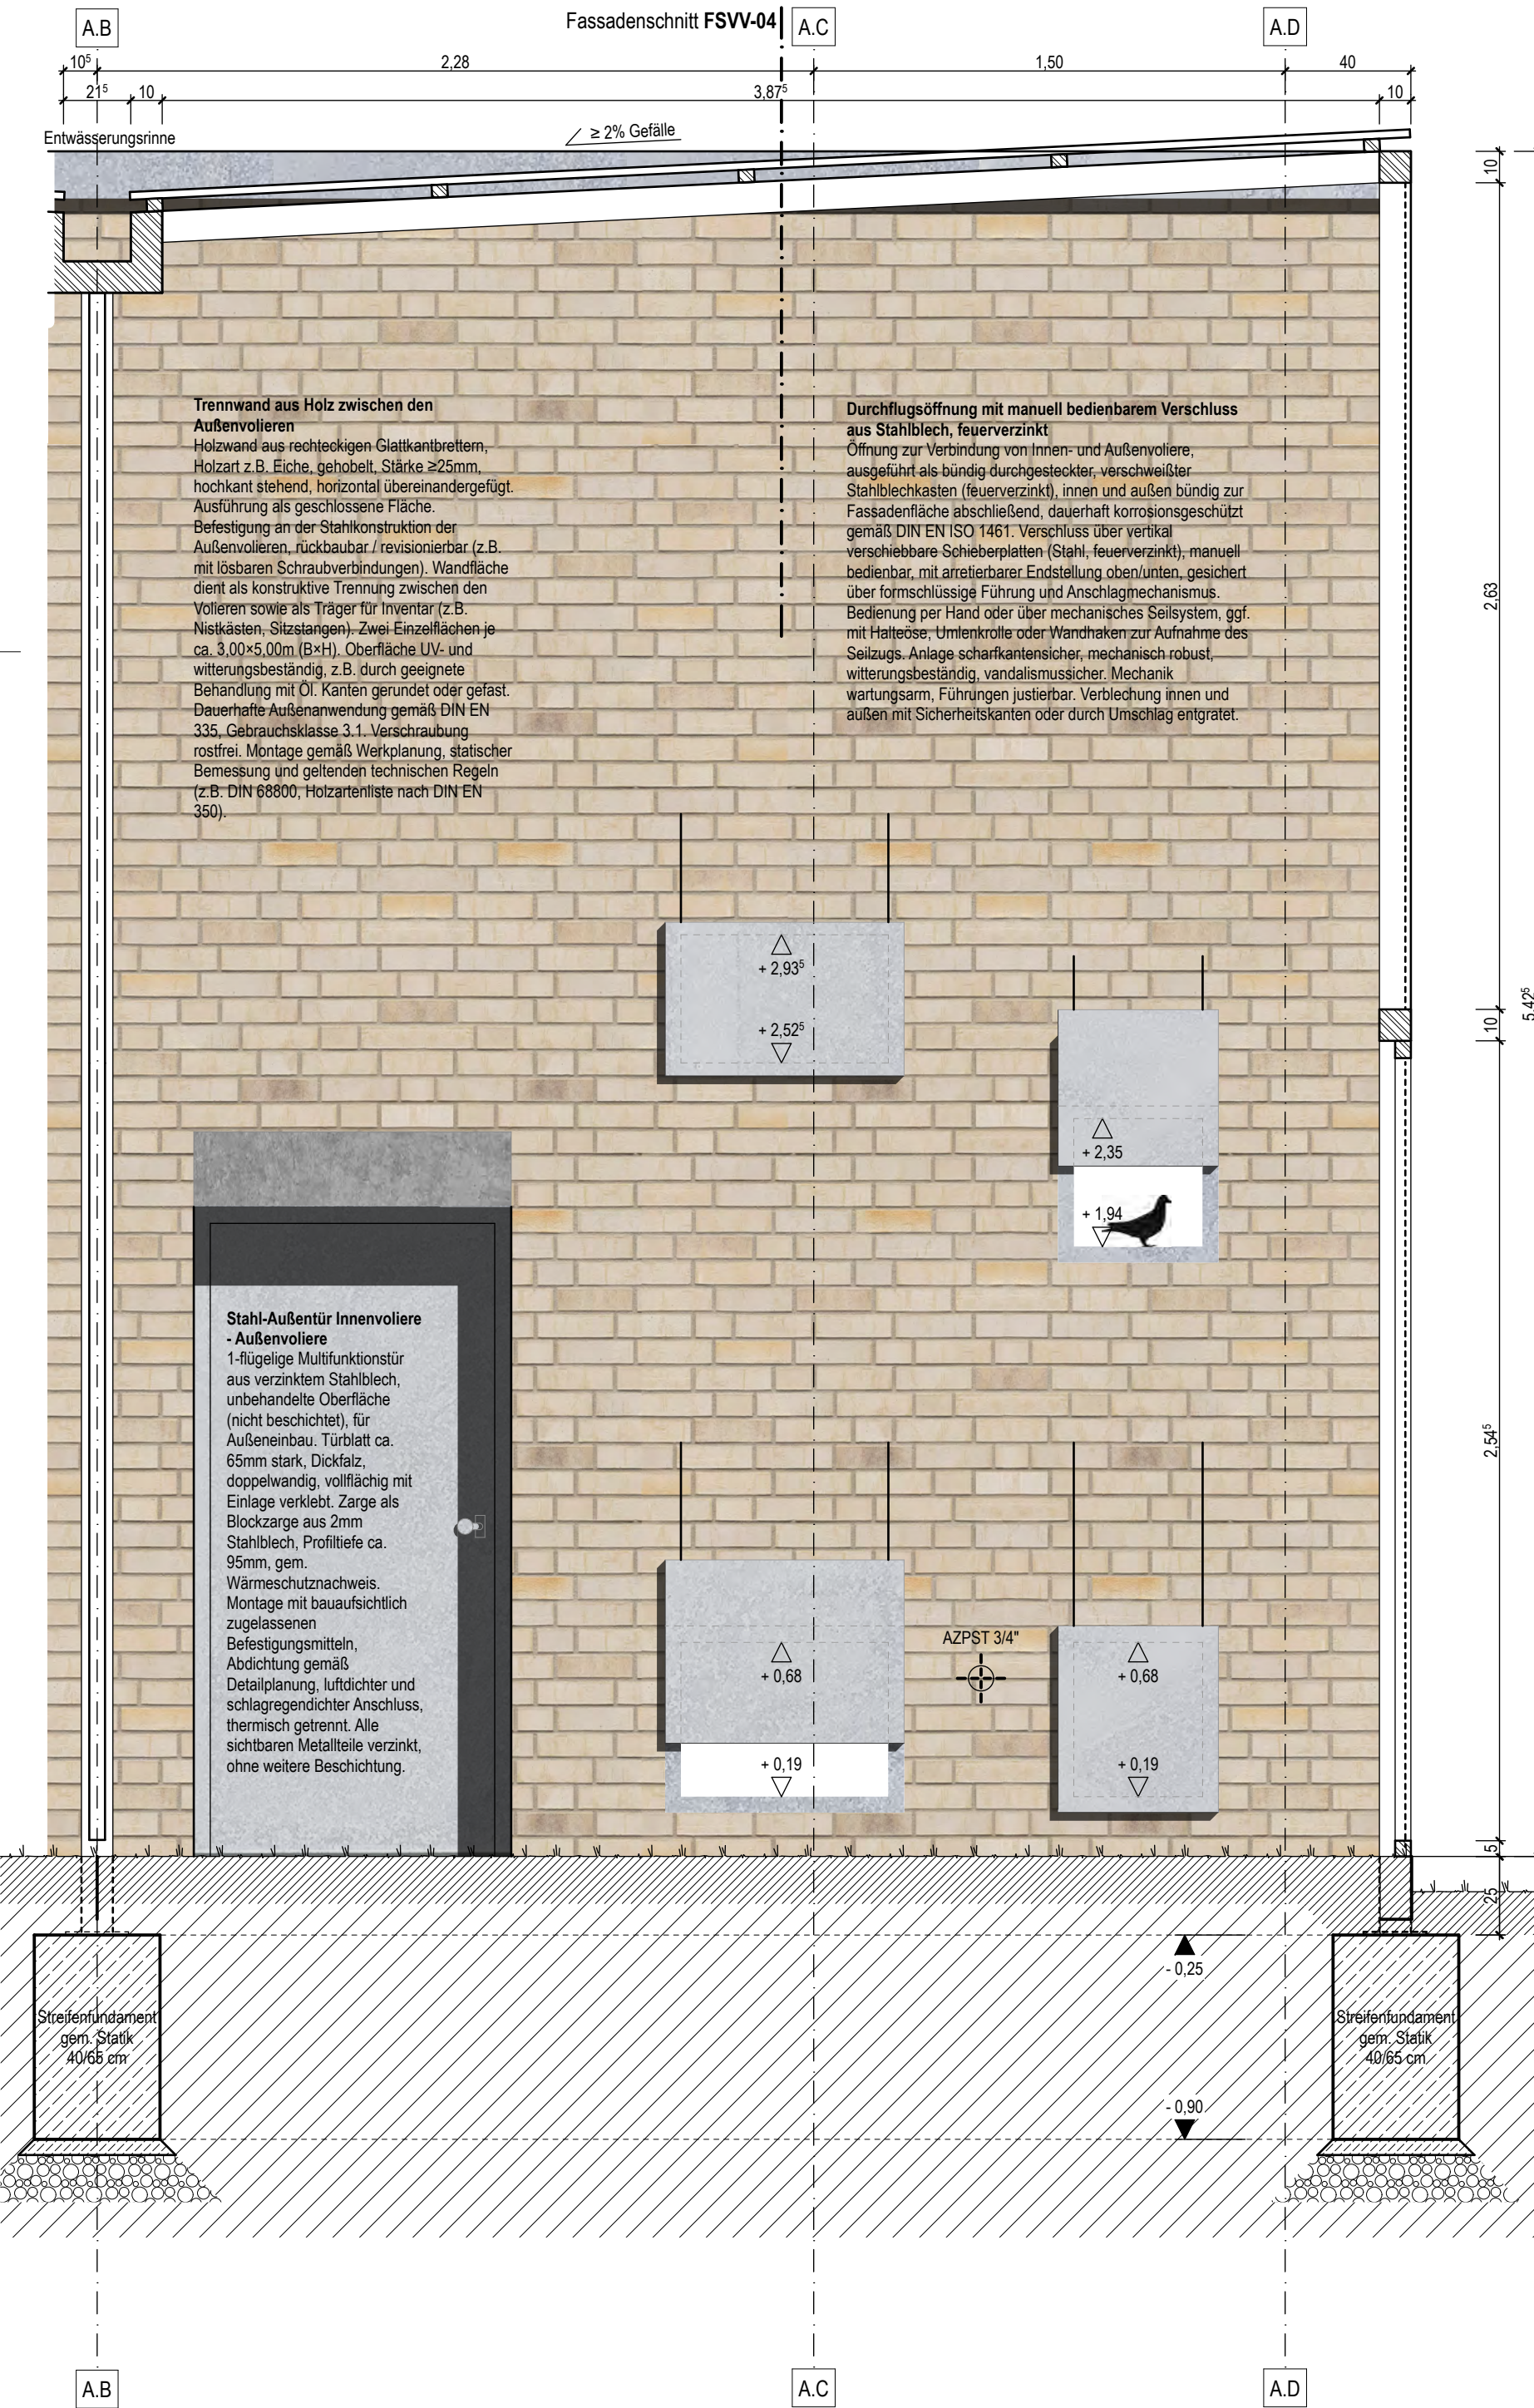


Außenvoliere mit Drahtgitter-Ausfachung und transluzent geschlossenem Dach
Voliere in offener Stahlbauweise, montiert auf bauseits hergestellten Fundamenten. Tragkonstruktion aus Rechteckprofilen, feuerverzinkt gemäß DIN EN ISO 1461, Oberfläche unbehandelt, analog zu Dachrand des Cafés und der Attikabekleidung.


Seitliche Ausfachung aus feuerverzinktem Drahtgitter,
Maschenweite $\leq 20\text{mm}$ Vorgabe des AG.
Drahtdurchmesser und Gittertyp gemäß statischer Bemessung.
Montage spannungsfrei mit geprüften Verbindungsmitteln (z.B.
Klemmen, Rahmenhalter, U-Bügel) an umlaufender
Stahlunterkonstruktion. Gitter dauerhaft witterungs-, vandalismus-
und UV-beständig. Korrosionsschutz gemäß EN ISO 9223.

Dachfläche transluzent und dauerhaft geschlossen, z.B. aus UV-beständigen Polycarbonat-Steplatten oder lichtdurchlässigem VSG. Auflager spannungsfrei, mit konstruktiver Überdeckung zum Schutz vor Eintrag von oben (Infektionsschutz, z.B. Vogelgrippe). Dachflächen betret- und revisionierbar. Entwässerung via Rinnen und Speier.

Alle Verbindungsmittel korrosionsgeschützt, farblich zurückhaltend (Ton-in-Ton). Befestigungen tierschutzgerecht ohne scharfe Kanten, Netzkanten gesichert oder überdeckt. Bewegliche Bauteile wie Türen und Revisionsöffnungen in gleicher Qualität, abschließbar, flächenbündig integriert.

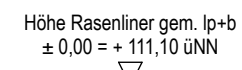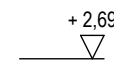


± 0,00
 ▽ Höhe gem. Ip+b
 - 0,08 = + 111,02 üNN

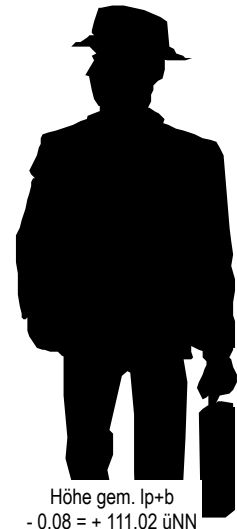

Fassadenschnitt FSVV-03

NUR ZUR KALKULATION

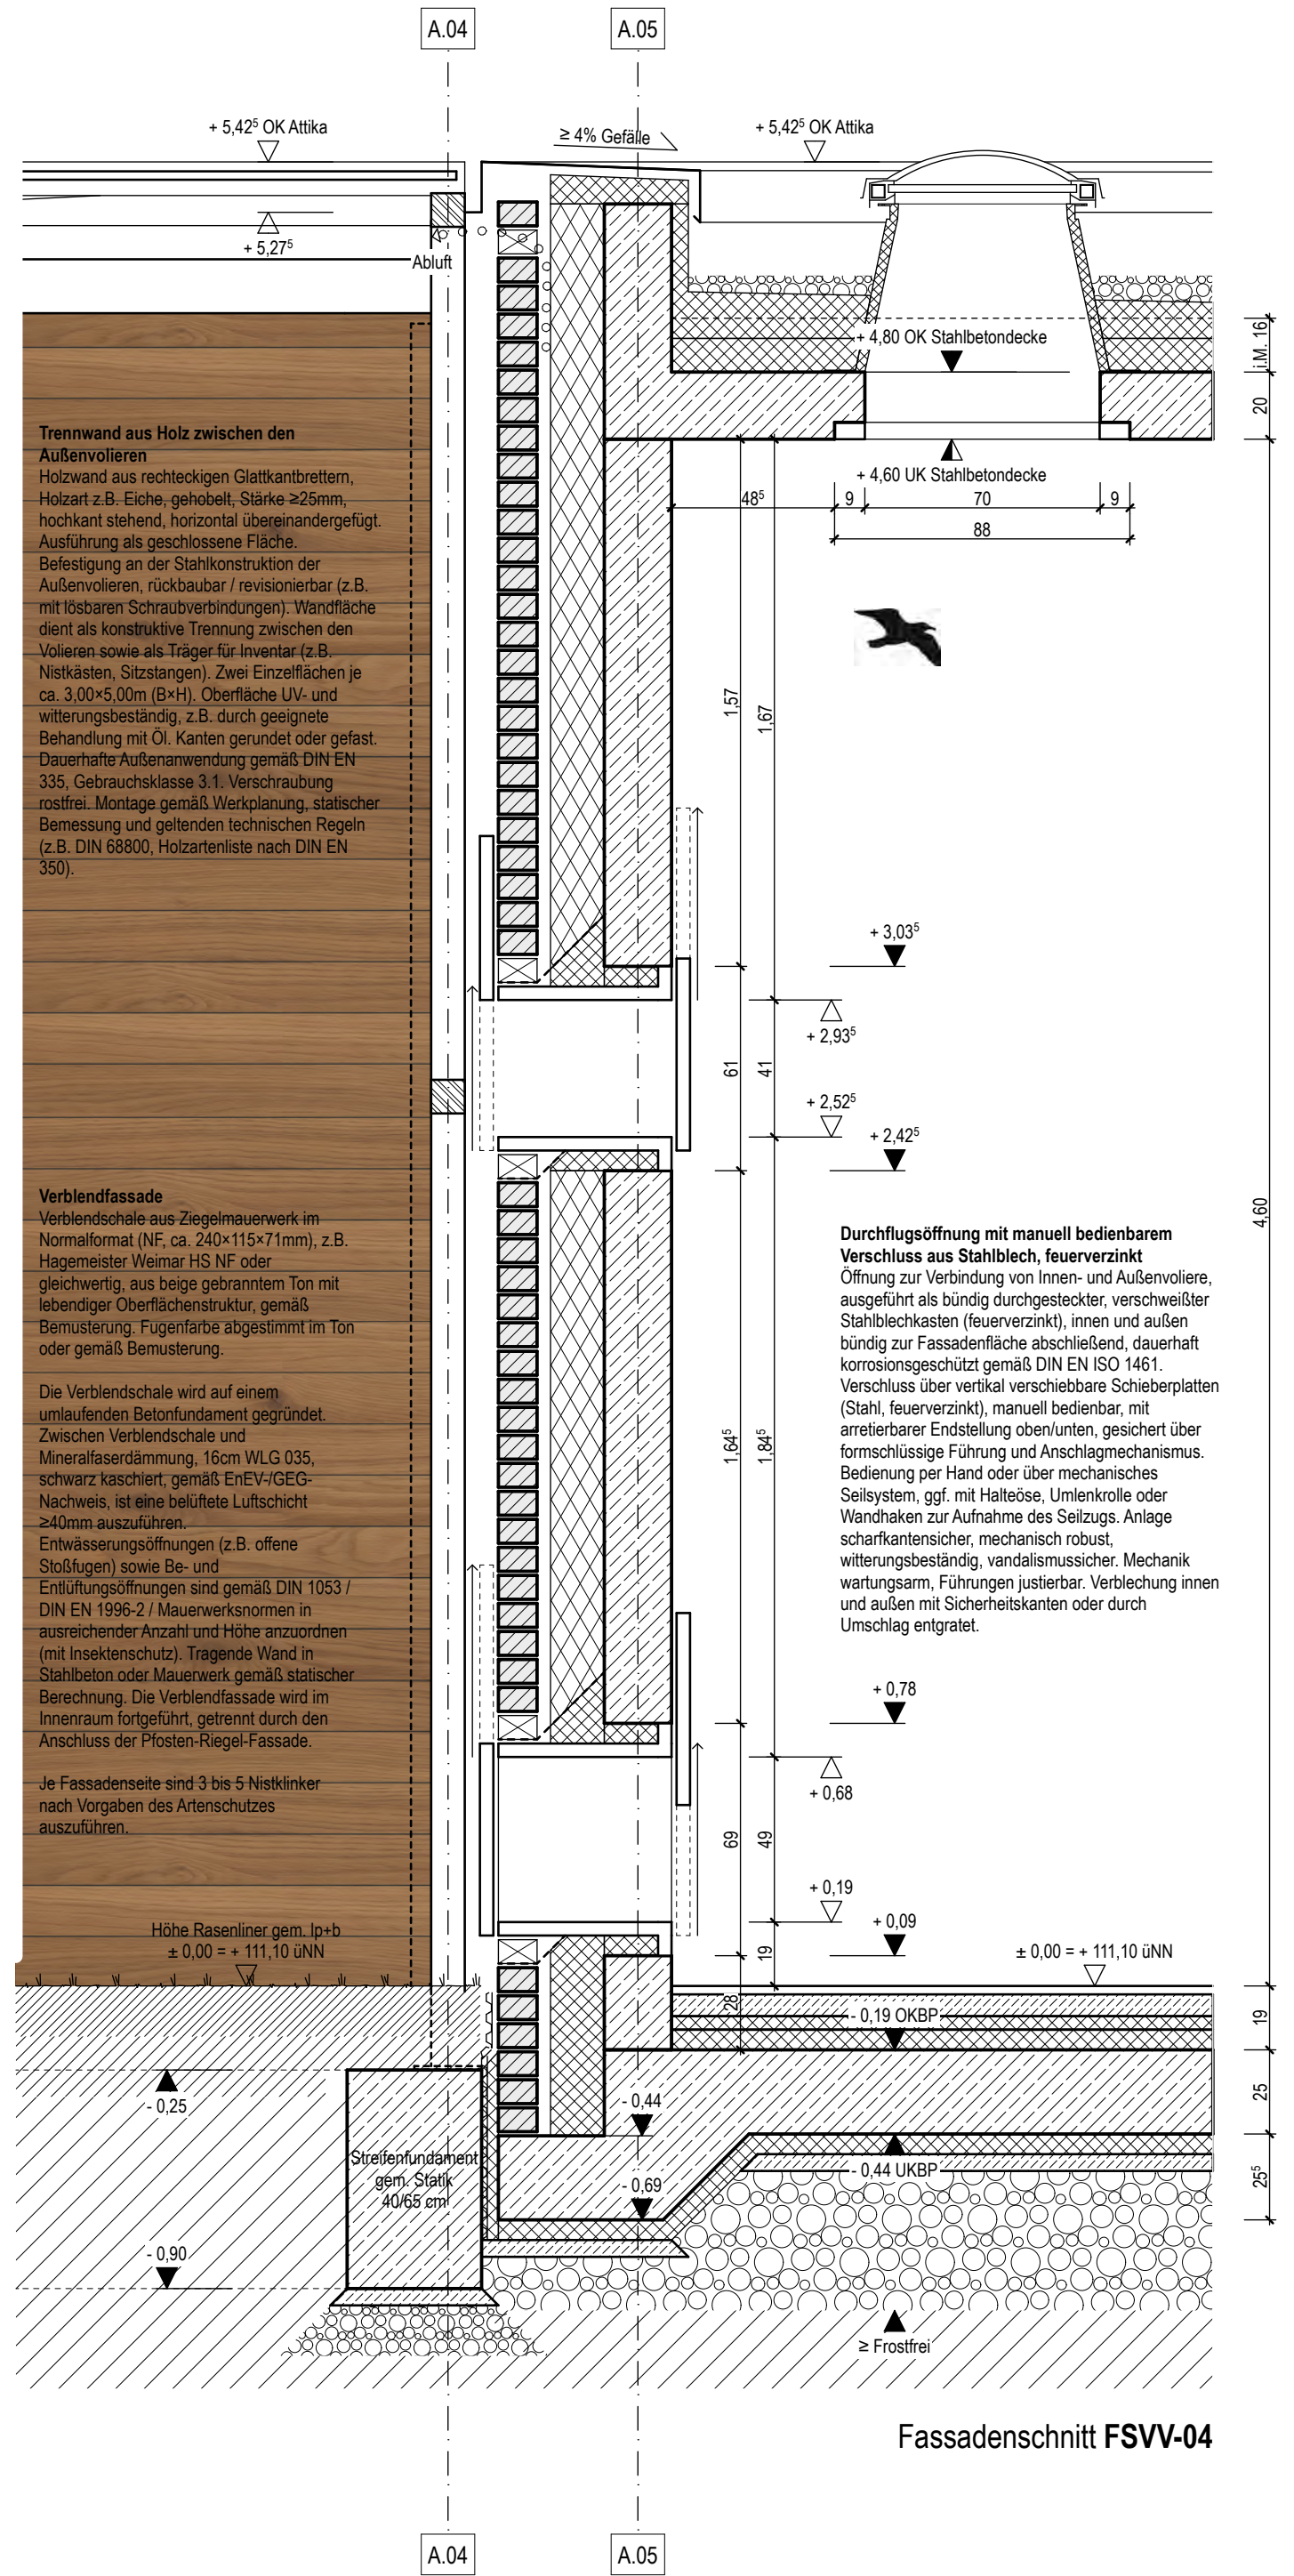

Fassadenschnitt **FSVV-04**

Architekt*in	Projekt	Datum	Änderung	Index	Ges. Multiplab	Baugröße
FSVV-03/04 ArGe WPDO soll sasse architekten BDA LWHV Architekten BDA	Umgestaltung des Zentralplatzes im Vießfeldpark. Neubau VOGELHAUS MIT INNEN- UND AUSSENVOLIERN Florianstraße 2, 44139 Dortmund	23.07.2025	Vorabzustand erstellt	VO	120	DIN A2
	Bauort	15.05.2025	Anpassung nach aktueller Planung (150 und 15)	1	rs sb	Datum
	Bauherr				hs	23.07.2025
	Planinhalt					
c/o soll sasse architekten BDA Robert-Koch-Straße 24 44143 Dortmund 0231-22201140 info@soll-sasse.de	Stadt Dortmund c/o Sport- und Freizeitbetriebe Dortmund Untere Brinkstraße 81-89, 44141 Dortmund Fassadenschnitt und Teilansicht Südost und Nordost- Zugang Außenvoliere und Durchflughöffnungen					