NUR ZUR KALKULATION

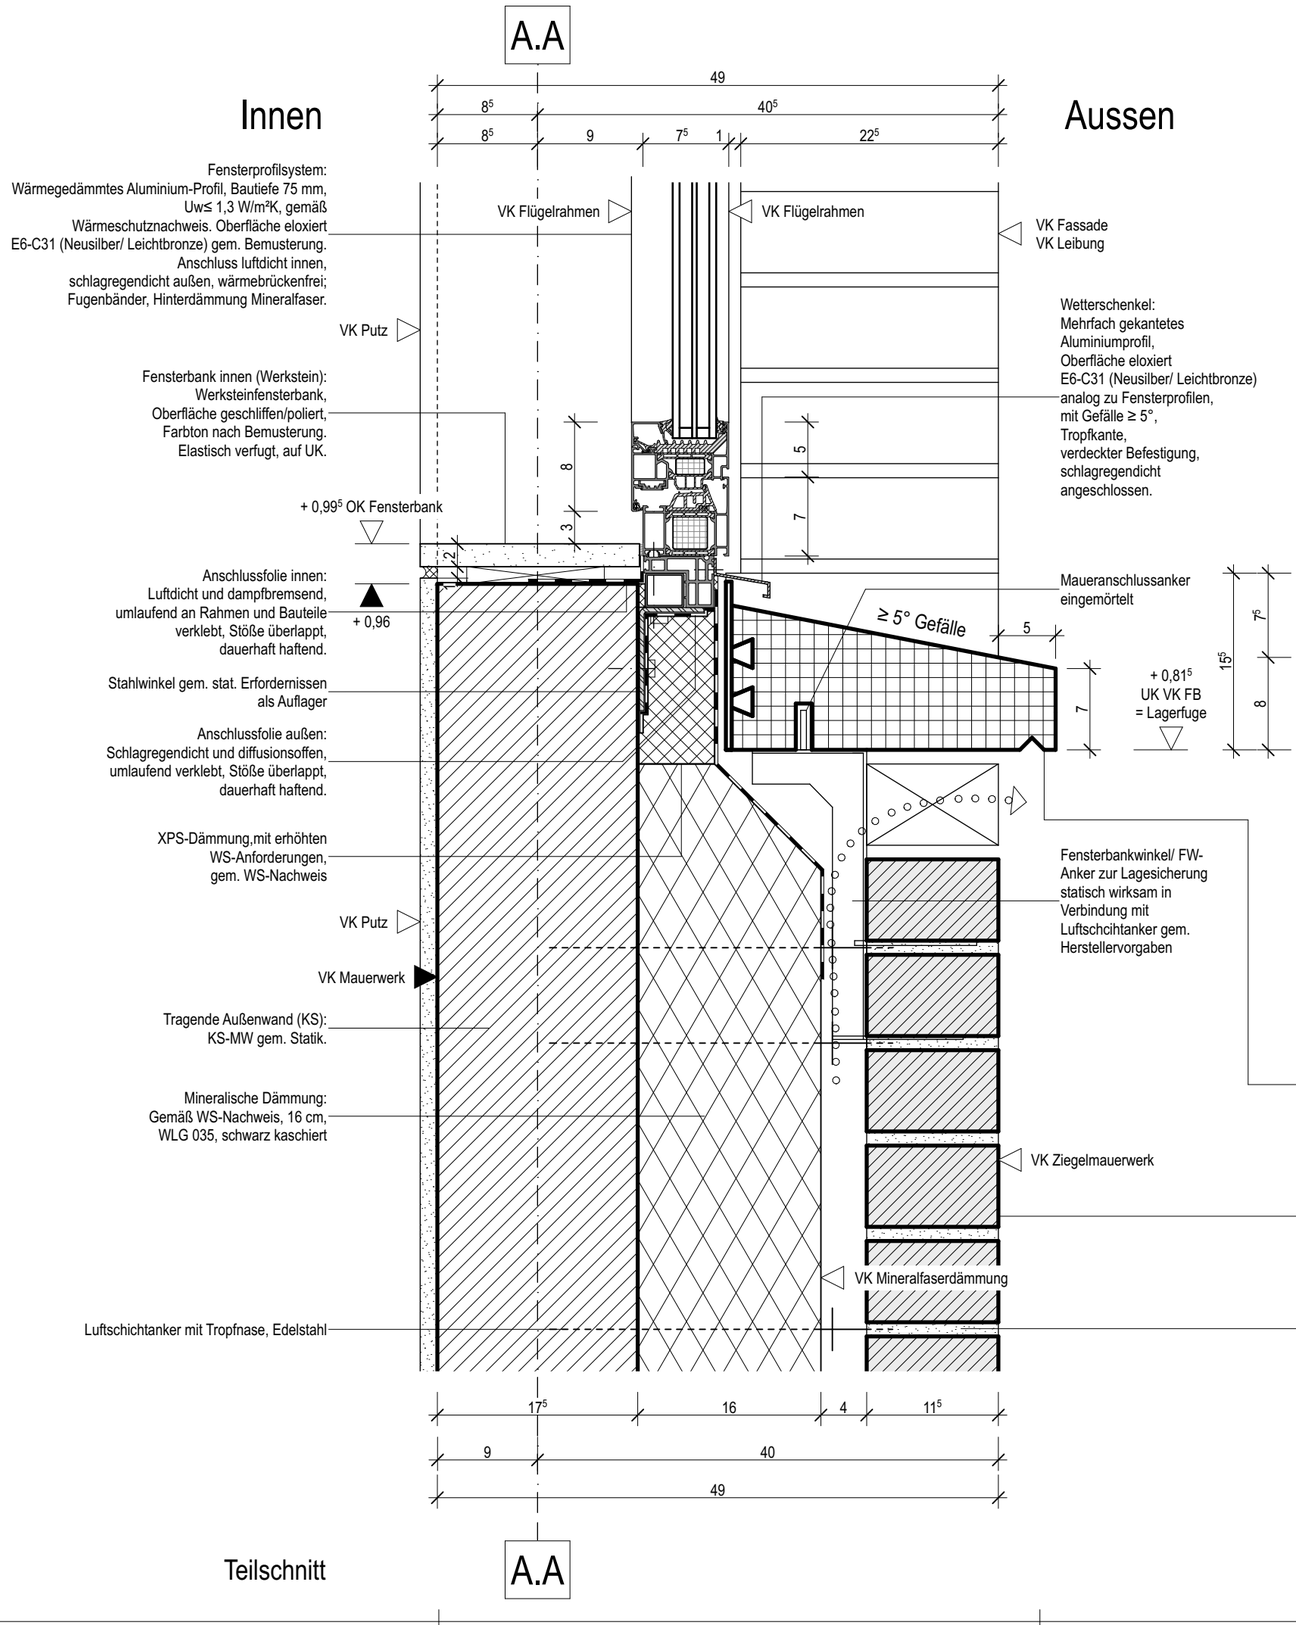

Teilschnitt

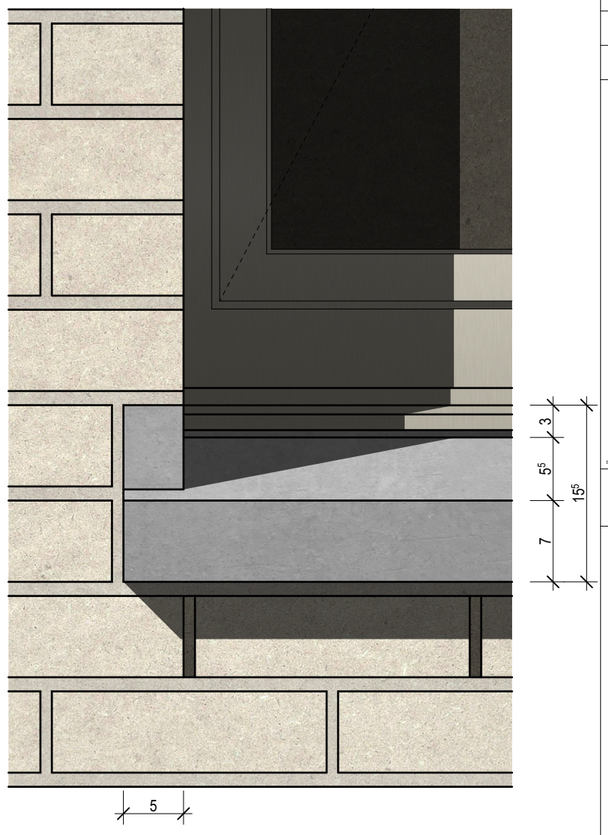

Teilansicht

Fensterbank, aussen:
Betonfertigteil mit Gefälle ≥ 5°, Überstand 3–5 cm, ausgeprägte Tropfkante auf der auskragenden Unterseite. Mit Ankern auf der Rückseite zur Aufnahme eines Stahlbleches als Rücken und Anschlussebene (inklusive Leistung). Aufgekantete Seitenteile, seitlich in Laibung des Verblendmauerwerks eingebunden. Oberfläche gesäuert, Farbton nach Bemusterung

Siehe auch Detailblatt "DVV-218 - Übersicht Fertigteile FB/ Sturz"

Verblendschale (NF):
Ziegelmauerwerk im Normalformat, mörtelgebunden, mit Edelstahlverankerung.
Farbton ocker/beige, Ausführung nach Bemusterung und Wahl des AG.

Hinweis Gewerk Fenster- und Türenbau
Sämtliche Oberflächen der Türen und Fenster (Beschläge, Profile, Füllungen und Gläser) sind bis zur Fertigstellung des Gebäudes zu schützen. Sowohl gegen mechanische als auch gegen chemische Beeinträchtigungen.

Montagereihenfolge Außenwände

1. Rohbau
2. Fenster- und Türen
3. Verblendfassade

Allgemeiner Hinweis
Alle Konstruktionen, Schichtenfolgen, Anschlüsse und Materialien sind gemäß Herstellervorgaben und Montageanleitungen, den anerkannten Regeln der Technik, den einschlägigen DIN- und EN-Normen, Richtlinien und Verordnungen sowie dem Dortmunder Immobilienstandard auszuführen. Abweichungen hiervon sind vor Ausführung mit den Architektinnen und Fachplanerinnen abzustimmen. Bauaufsichtliche, sicherheits- und arbeitsschutzrechtliche Bestimmungen sind in allen Leistungsphasen einzuhalten.

Blattgröße: DIN A3

Index	Datum	Änderung
VO	10.11.25	Vorabzugsstand erstellt
0	15.05.26	Planstand für LV07 Außenfenster- und türen publiziert

Gez.	Gezeichnet	Gepr.
rs	rs/ hs	hs

Maßstab: 1:5
Blattgröße: DIN A3
Datum: 20.10.2025

DVV-202

Projekt: Umgestaltung des Zentralplatzes im Westfalenpark
Neubau Vogelvoliere

Bauort: Florianstraße 2, 44139 Dortmund

Bauherr: Stadt Dortmund, vertreten durch Sport- und Freizeitbetriebe Dortmund, vertreten durch Geschäftsleitung SFB

Planinhalt: **Regeldetail Brüstung Außenfenster**

soll sasse architekten BDA
Partnerschaft mbB

Robert-Koch-Str. 24
44143 Dortmund

Fon +49 231 222 011 40
Fax +49 231 222 011 42
Mail: info@sollsasse.de

DVV-202