

Allgemeiner Hinweis

Alle Konstruktionen, Schichtenfolgen, Anschlüsse und Materialien sind gemäß Herstellervorgaben und Montageanleitungen, den anerkannten Regeln der Technik, den einschlägigen DIN- und EN-Normen, Richtlinien und Verordnungen sowie dem Dortmunder Immobilienstandard auszuführen. Abweichungen hiervon sind vor Ausführung mit den Architektinnen und Fachplanerinnen abzustimmen. Bauaufsichtliche, sicherheits- und arbeitsschutzrechtliche Bestimmungen sind in allen Leistungsphasen einzuhalten.


Montage Reihenfolge Außenwände

- 1. Rohbau
- 2. Fenster- und Türen
- 3. Verblendschale

Hinweis Gewerk Fenster- und Türenbau

Sämtliche Oberflächen der Türen und Fenster (Beschläge, Profile, Füllungen und Gläser) sind bis zur Fertigstellung des Gebäudes zu schützen. Sowohl gegen mechanische als auch gegen chemische Beeinträchtigungen.

NUR ZUR KALKULATION

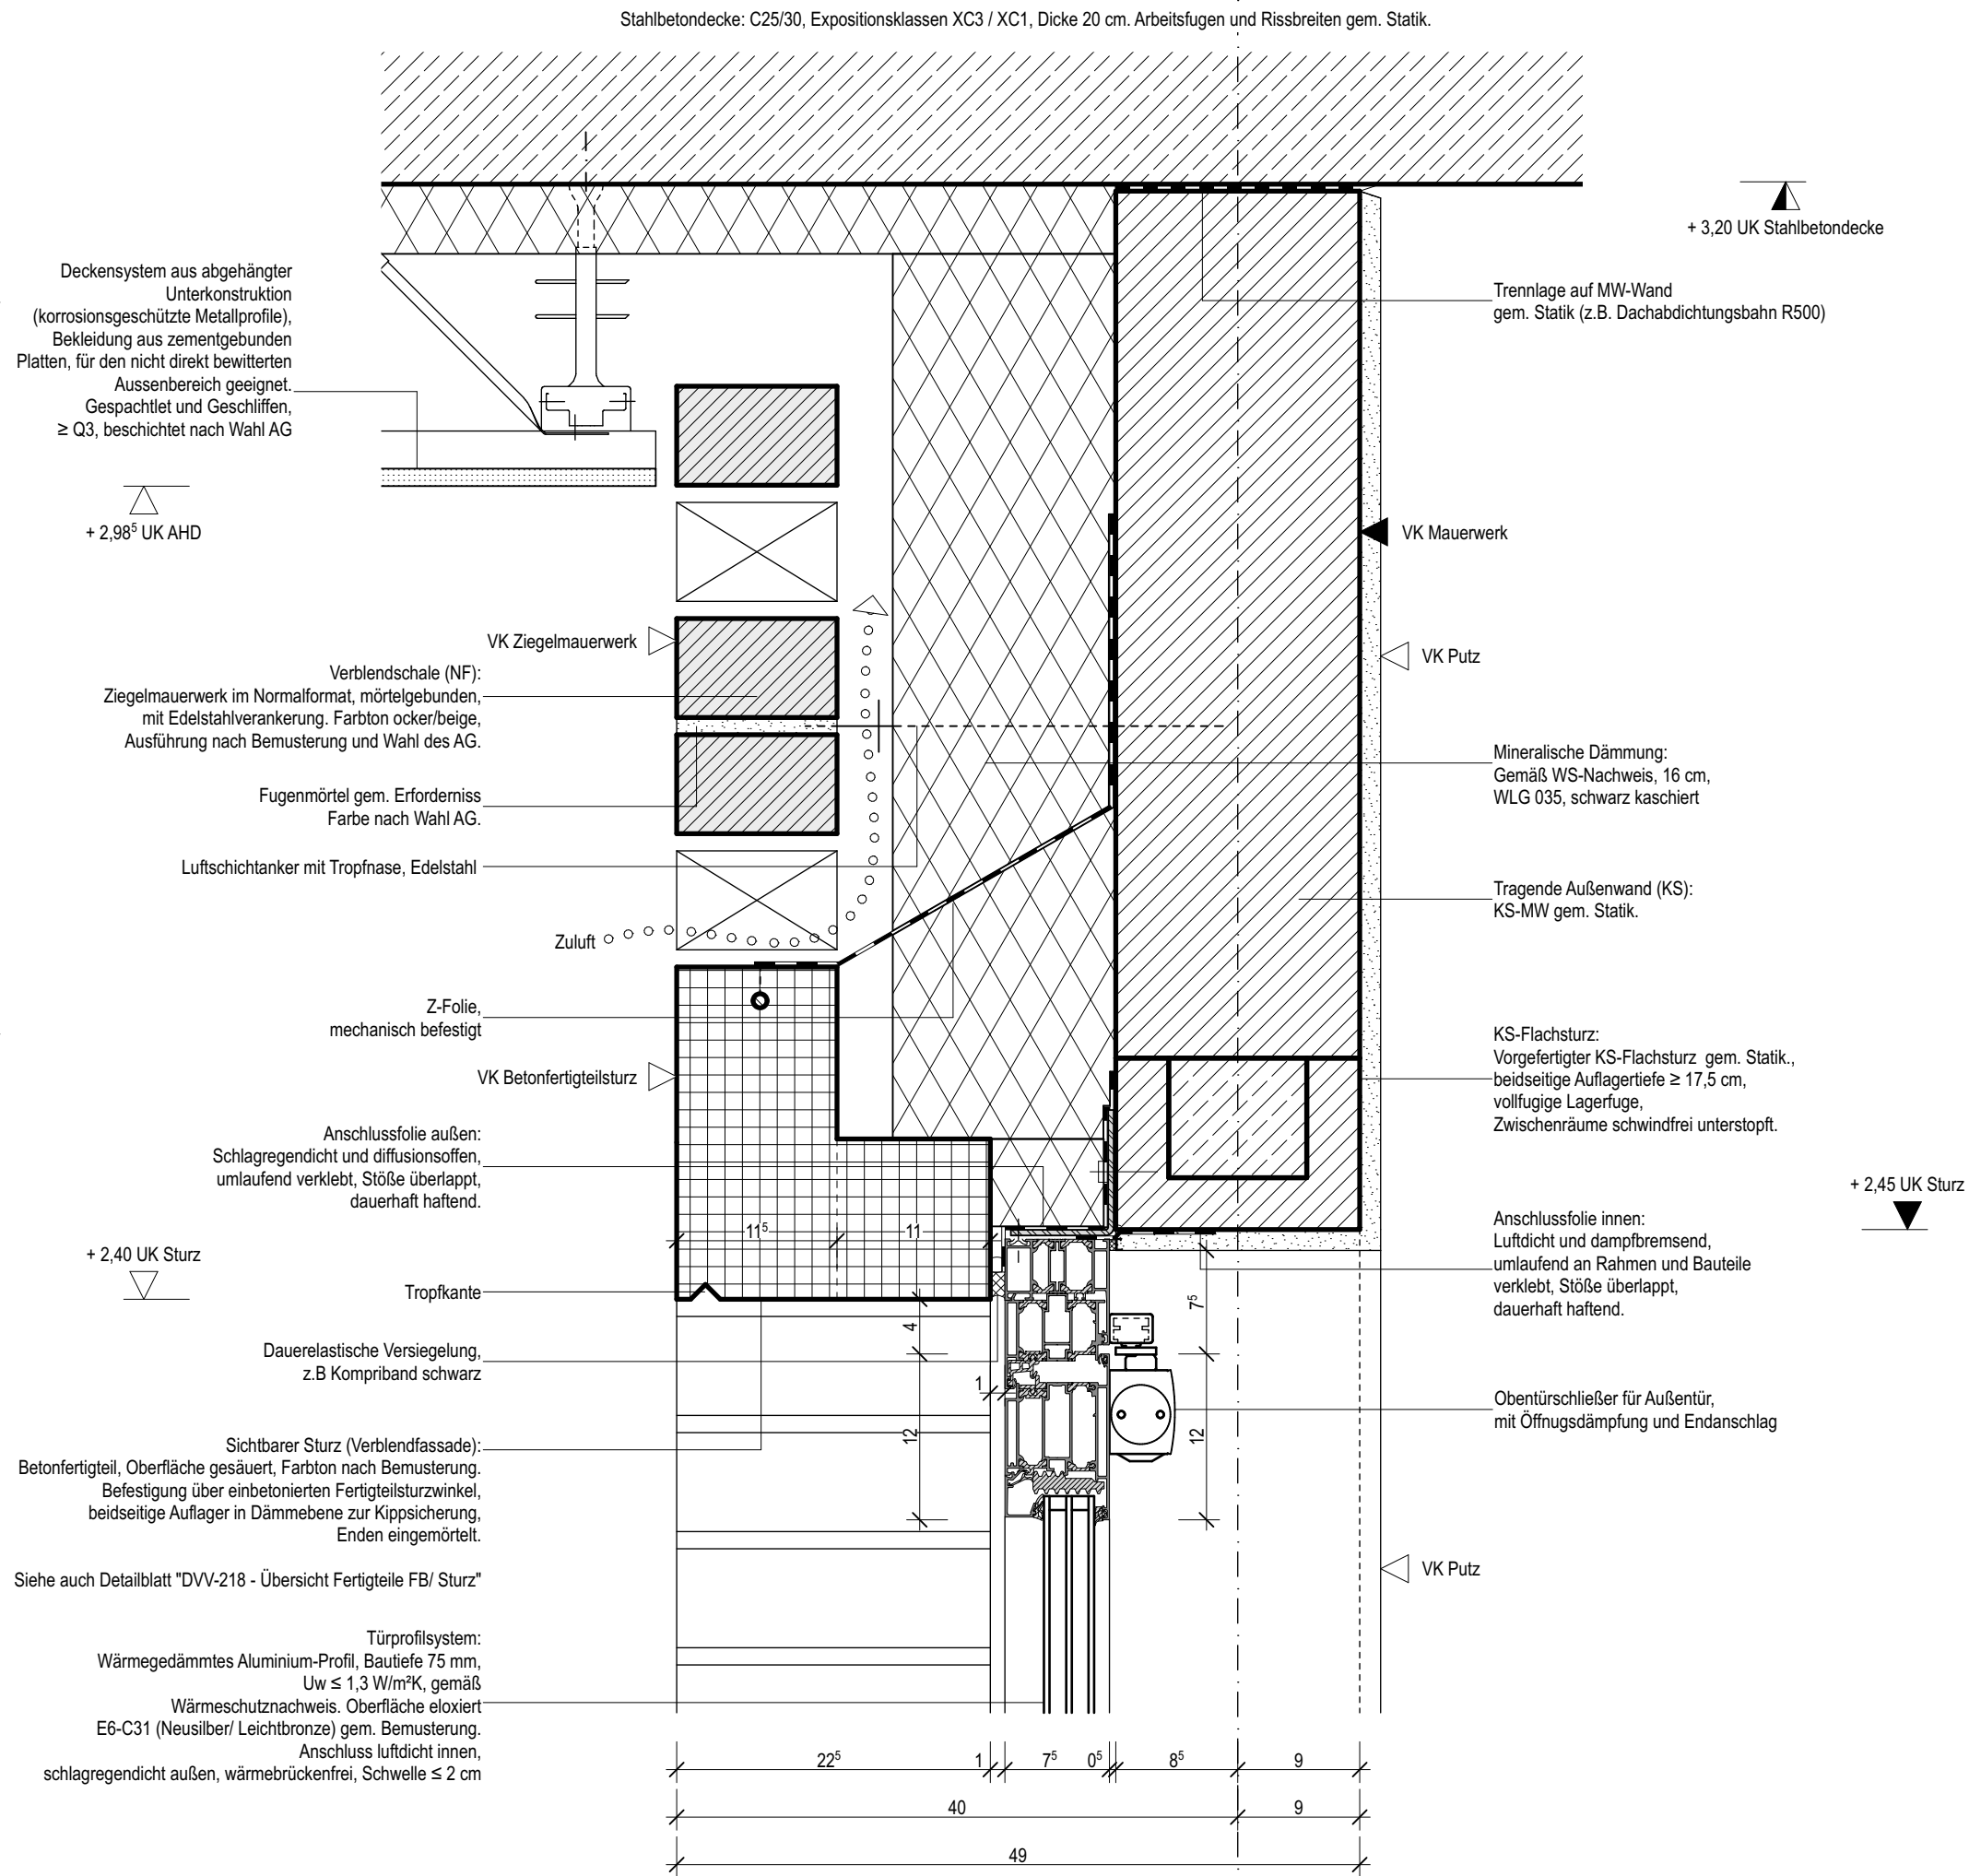

Aussen

A.C

Innen

DVV-204	soll sasse architekten BDA Partnerschaft mbB Robert-Koch-Str. 24 44143 Dortmund Fon +49 231 222 011 40 Fax +49 231 222 011 42 Mail: info@sollkasse.de	Projekt	Umgestaltung des Zentralplatzes im Westfalenpark Neubau Vogelvoliere	Datum	Änderung	Index	Gez.	Maßstab	Blattgröße
		Bauort	Florianstraße 2, 44139 Dortmund	10.11.25	Vorabzugsstand erstellt	VO	rs	1:5	DIN A3
		Bauherr	Stadt Dortmund, vertreten durch Sport- und Freizeitbetriebe Dortmund, vertreten durch Geschäftsleitung SFB	15.05.26	Planstand für LV07 Außenfenster- und türen publiziert	0	rs	Gezeichnet rs/ hs	Datum 20.10.2025
		Planinhalt	Detail Kopfpunkt Außentür Aluminium-Profilsystem						

DVV-204