

Allgemeiner Hinweis

Alle Konstruktionen, Schichtenfolgen, Anschlüsse und Materialien sind gemäß Herstellervorgaben und Montageanleitungen, den anerkannten Regeln der Technik, den einschlägigen DIN- und EN-Normen, Richtlinien und Verordnungen sowie dem Dortmund-Immobiliensstandard auszuführen. Abweichungen hiervon sind vor Ausführung mit den Architektinnen und Fachplanerinnen abzustimmen. Bauaufsichtliche, sicherheits- und arbeitsschutzrechtliche Bestimmungen sind in allen Leistungsphasen einzuhalten.


Montager Reihenfolge Außenwände

- 1. Rohbau
- 2. Fenster- und Türen
- 3. Verblendschale

Hinweis Gewerk Fenster- und Türnbau

Sämtliche Oberflächen der Türen und Fenster (Beschläge, Profile, Füllungen und Gläser) sind bis zur Fertigstellung des Gebäudes zu schützen. Sowohl gegen mechanische als auch gegen chemische Beeinträchtigungen.


A.C

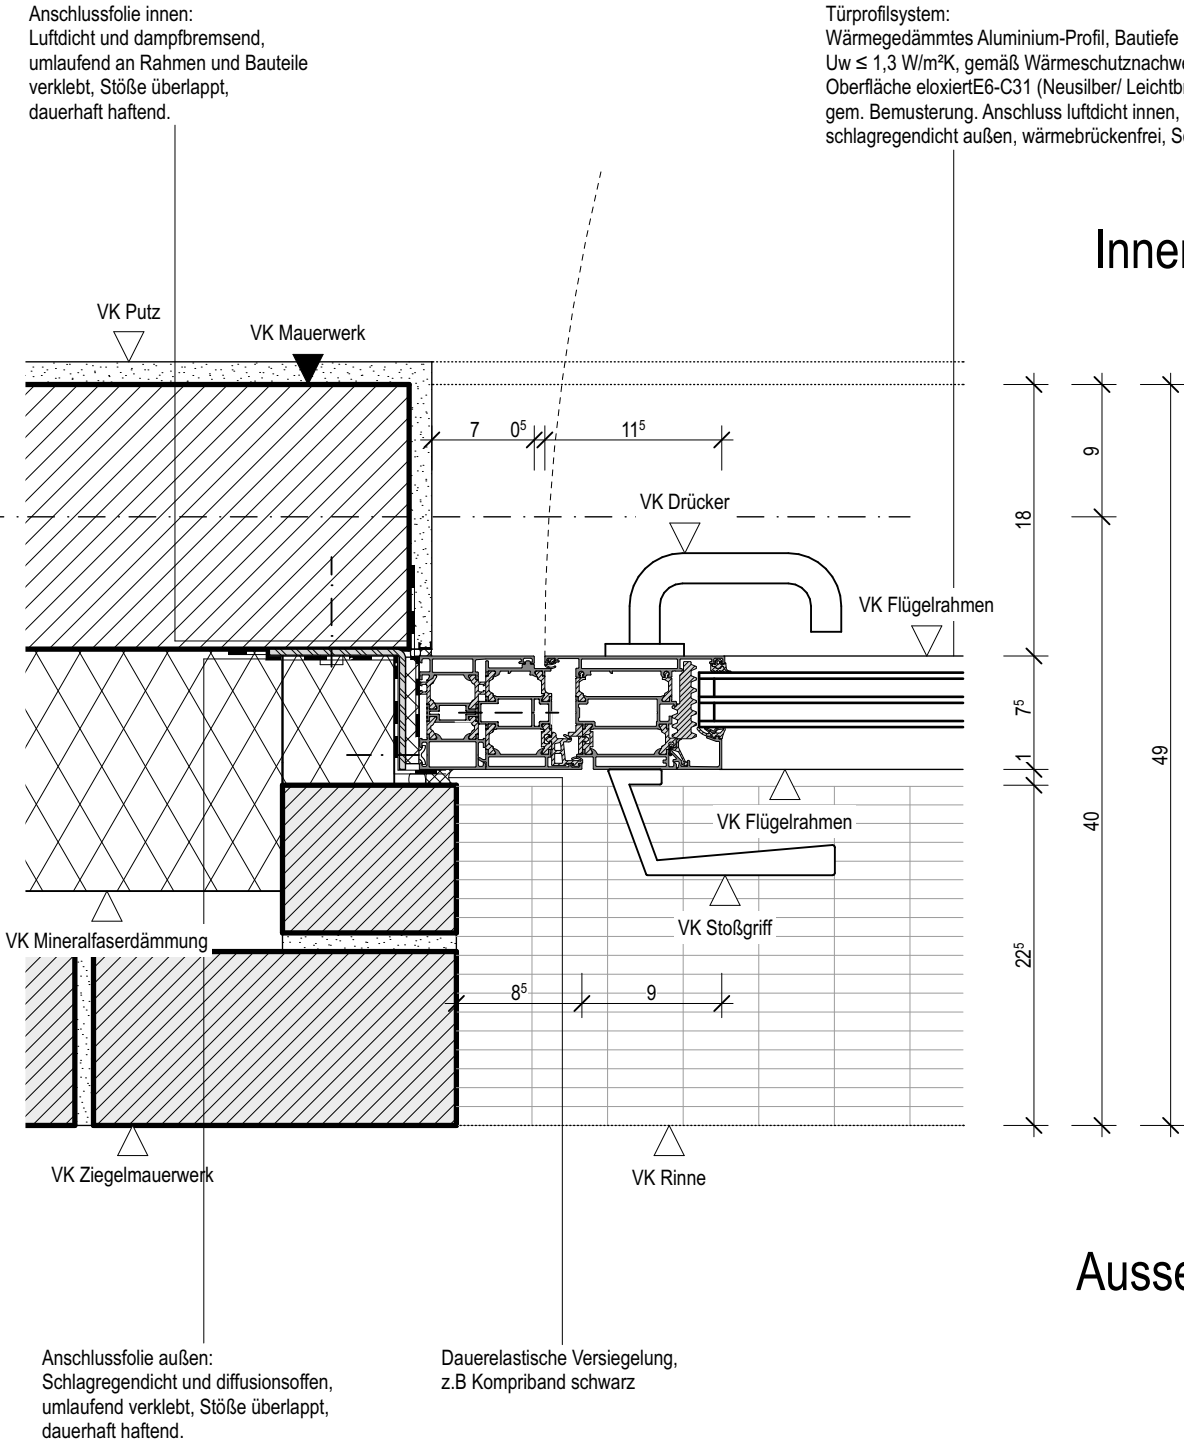

Innen

Aussen

NUR ZUR KALKULATION

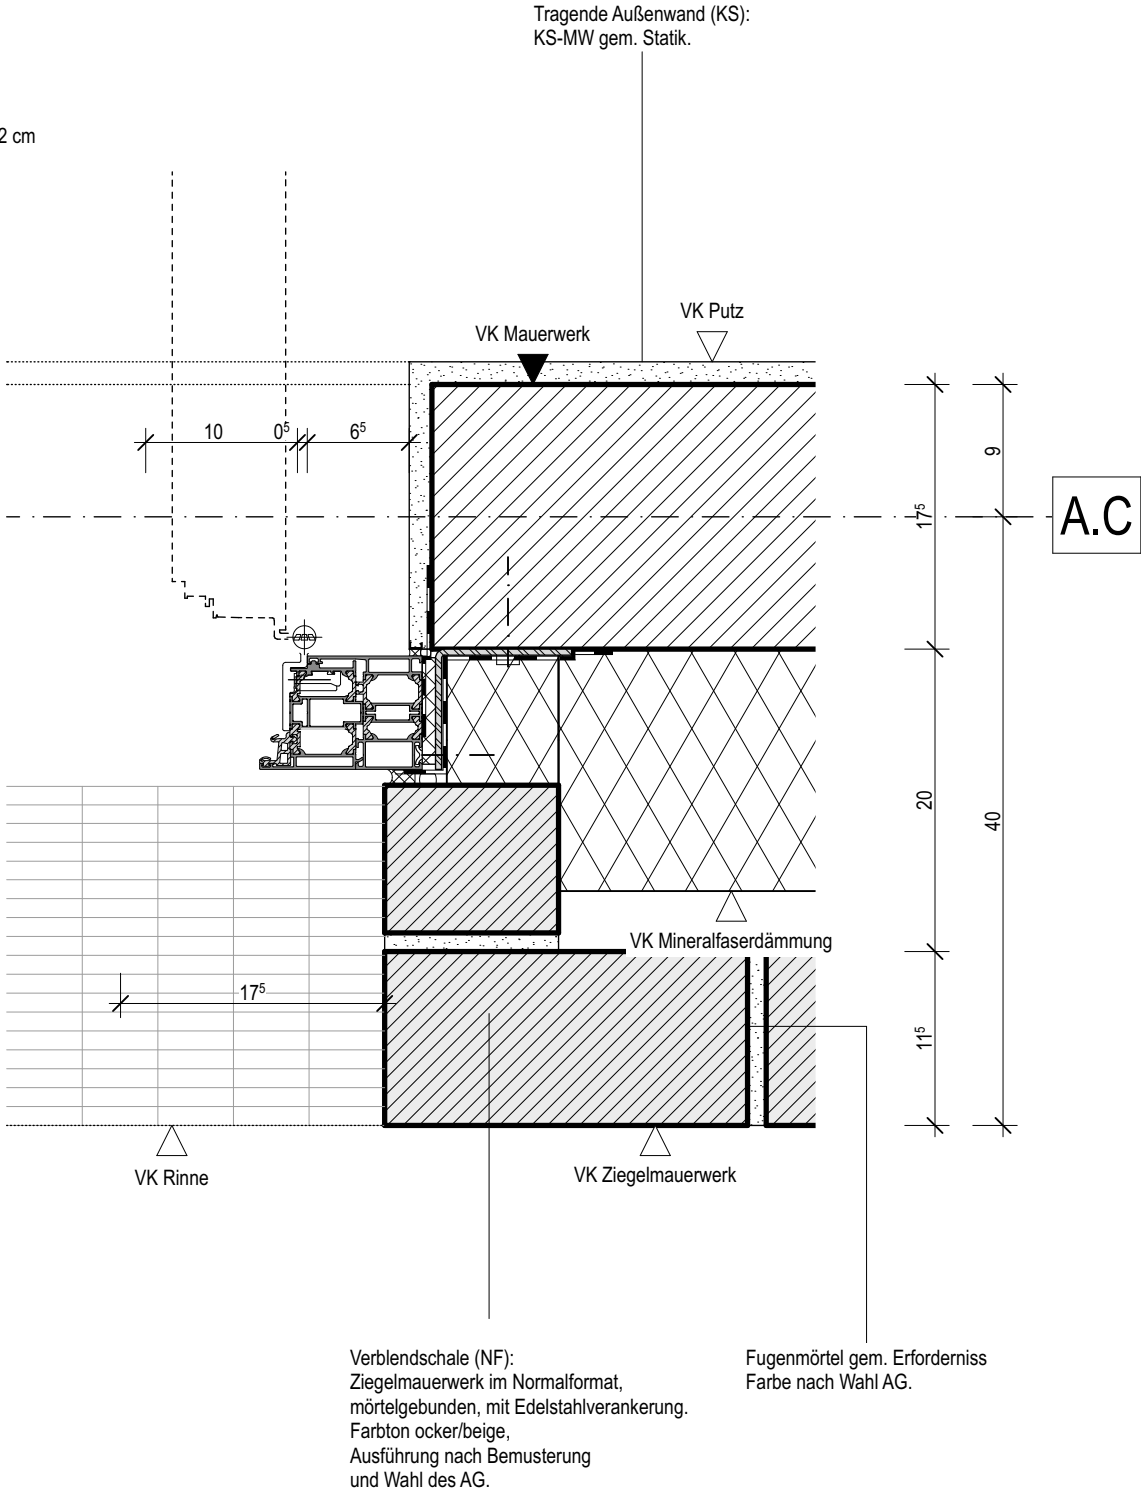

A.C

Verblendschale (NF): Ziegelmauerwerk im Normalformat, mortelgebunden, mit Edelstahlverankerung. Farbton ocker/beige, Ausführung nach Bemusterung und Wahl des AG.

Fugenmörtel gem. Erforderniss Farbe nach Wahl AG.

sol sasse architekten BDA Partnerschaft mbB Robert-Koch-Str. 24 44143 Dortmund Fon +49 231 222 011 40 Fax +49 231 222 011 42 Mail: info@solssasse.de		Projekt	Umgestaltung des Zentralplatzes im Westfalenpark Neubau Vogelvoliere		Datum	Änderung	Index	Gez.	Maßstab	Blattgröße
				10.11.25	Vorabzugsstand erstellt	VO	rs	1:5	DIN A3	
		Bauort	Florianstraße 2, 44139 Dortmund	15.05.26	Planstand für LV07 Außenfenster- und türen publiziert	0	rs	Gezeichnet rs/ hs	Gepr. hs	Datum 20.10.2025
		Bauherr	Stadt Dortmund, vertreten durch Sport- und Freizeitbetriebe Dortmund, vertreten durch Geschäftsleitung SFB							
		Planinhalt	Regeldetail horizontaler Anschluss Außentür Aluminium-Profilsystem							
DVV-206										
DVV-206										