

Allgemeiner Hinweis


Alle Konstruktionen, Schichtenfolgen, Anschlüsse und Materialien sind gemäß Herstellervorgaben und Montageanleitungen, den anerkannten Regeln der Technik, den einschlägigen DIN- und EN-Normen, Richtlinien und Verordnungen sowie dem Dortmunder Immobilienstandard auszuführen. Abweichungen hiervon sind vor Ausführung mit den Architektinnen und Fachplanerinnen abzustimmen. Bauaufsichtliche, sicherheits- und arbeitsschutzrechtliche Bestimmungen sind in allen Leistungsphasen einzuhalten.

Montagereihenfolge Außenwände

- 1. Rohbau
- 2. Fenster- und Türen
- 3. Verblendschale

Hinweis Gewerk Fenster- und Türenbau

Sämtliche Oberflächen der Türen und Fenster (Beschläge, Profile, Füllungen und Gläser) sind bis zur Fertigstellung des Gebäudes zu schützen. Sowohl gegen mechanische als auch gegen chemische Beeinträchtigungen.

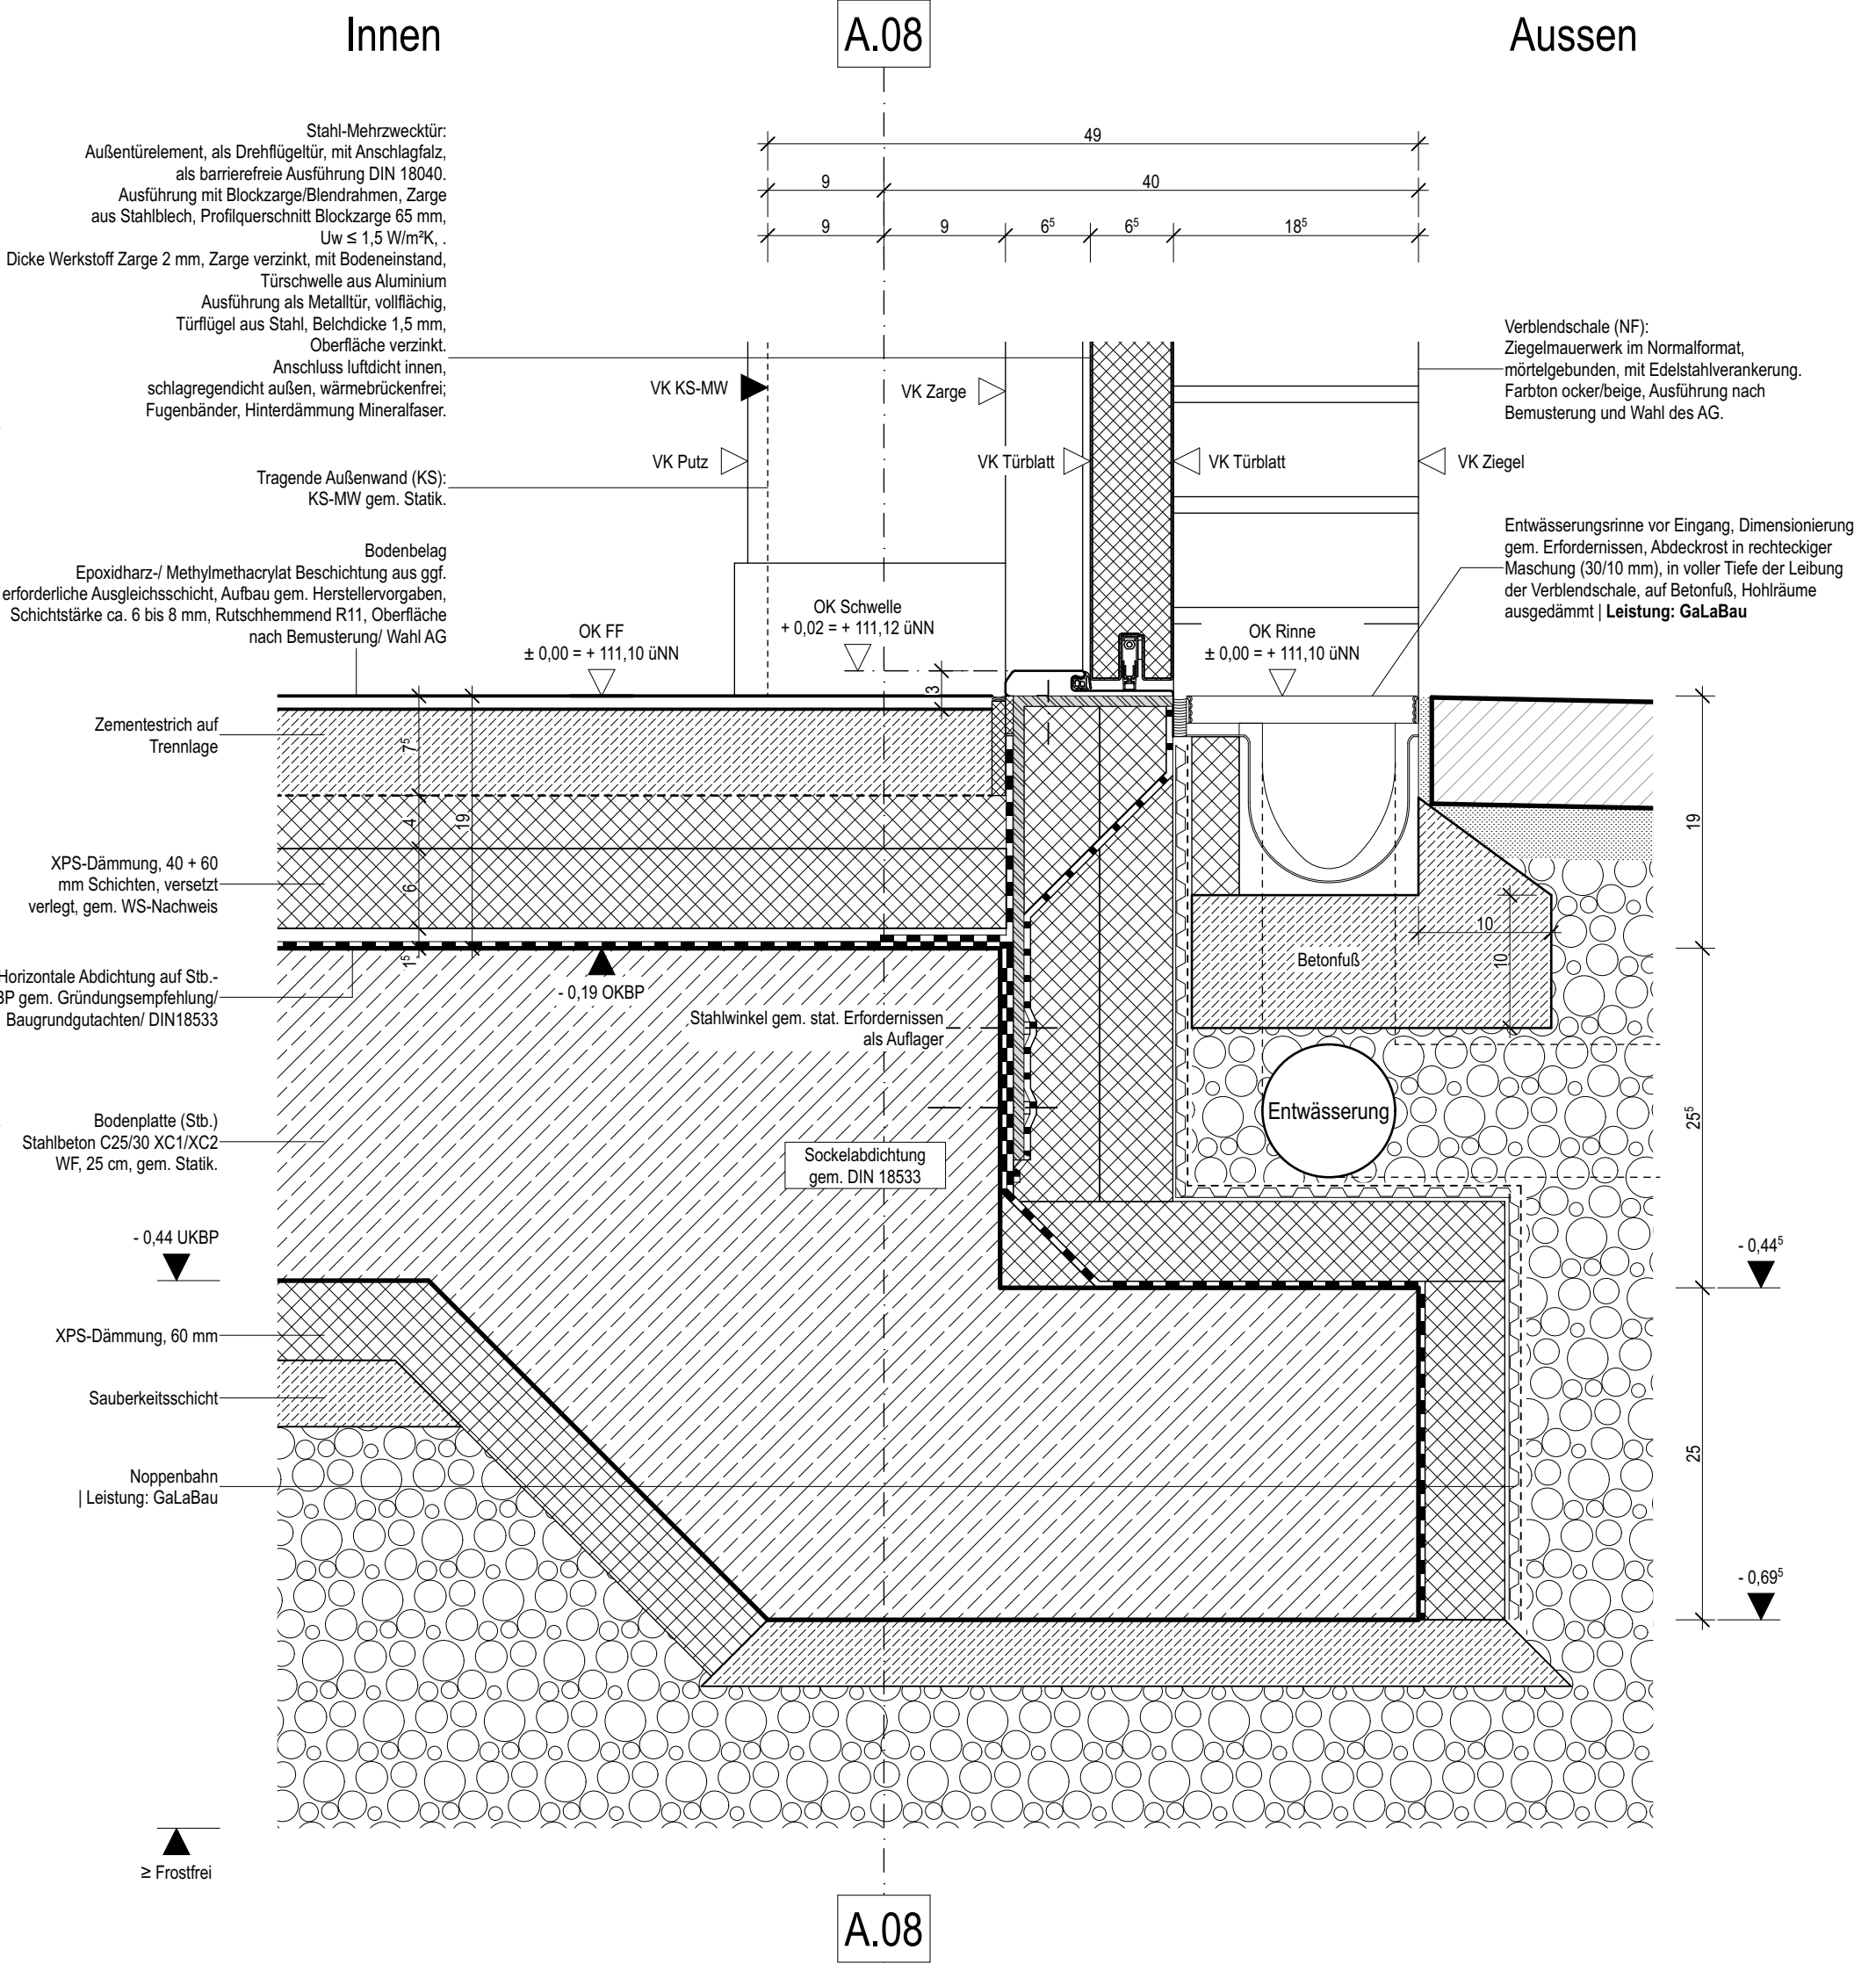

NUR ZUR KALKULATION

DWV-208	soll sasse architekten BDA Partnerschaft mbB Robert-Koch-Str. 24 44143 Dortmund Fon +49 231 222 011 40 Fax +49 231 222 011 42 Mail: info@sollsasse.de	Projekt	Umgestaltung des Zentralplatzes im Westfalenpark Neubau Vogelvoliere	Datum	25.11.25	Änderung	Vorabzugsstand erstellt	Index	VO	Gez.	rs	Maßstab	1:5	Blattgröße	DIN A3
		Bauort	Florianstraße 2, 44139 Dortmund	Datum	15.05.26	Änderung	Planstand für LV07 Außenfenster- und türen publiziert	Index	0	Gez.	rs	Gezeichnet	rs/ hs	Gepr.	hs
		Bauherr	Stadt Dortmund, vertreten durch Sport- und Freizeitbetriebe Dortmund, vertreten durch Geschäftsleitung SFB	Datum		Änderung		Index		Gez.				Datum	25.11.2025
		Planinhalt	Regeldetail Schwelle Stahl-Mehrzweckaußentüren	Datum		Änderung		Index		Gez.					
				Datum		Änderung		Index		Gez.					

DVV-208