

Allgemeiner Hinweis

Alle Konstruktionen, Schichtenfolgen, Anschlüsse und Materialien sind gemäß Herstellervorgaben und Montageanleitungen, den anerkannten Regeln der Technik, den einschlägigen DIN- und EN-Normen, Richtlinien und Verordnungen sowie dem Dortmunder Immobilienstandard auszuführen. Abweichungen hiervon sind vor Ausführung mit den Architektinnen und Fachplanerinnen abzustimmen. Bauaufsichtliche, sicherheits- und arbeitsschutzrechtliche Bestimmungen sind in allen Leistungsphasen einzuhalten.

Montager Reihenfolge Außenwände

- 1. Rohbau
- 2. Fenster- und Türen
- 3. Verblendschale

Hinweis Gewerk Fenster- und Türbau

Sämtliche Oberflächen der Türen und Fenster (Beschläge, Profile, Füllungen und Gläser) sind bis zur Fertigstellung des Gebäudes zu schützen. Sowohl gegen mechanische als auch gegen chemische Beeinträchtigungen.

NUR ZUR KALKULATION


Innen-Teilansicht



Innen

A.A

Aussen

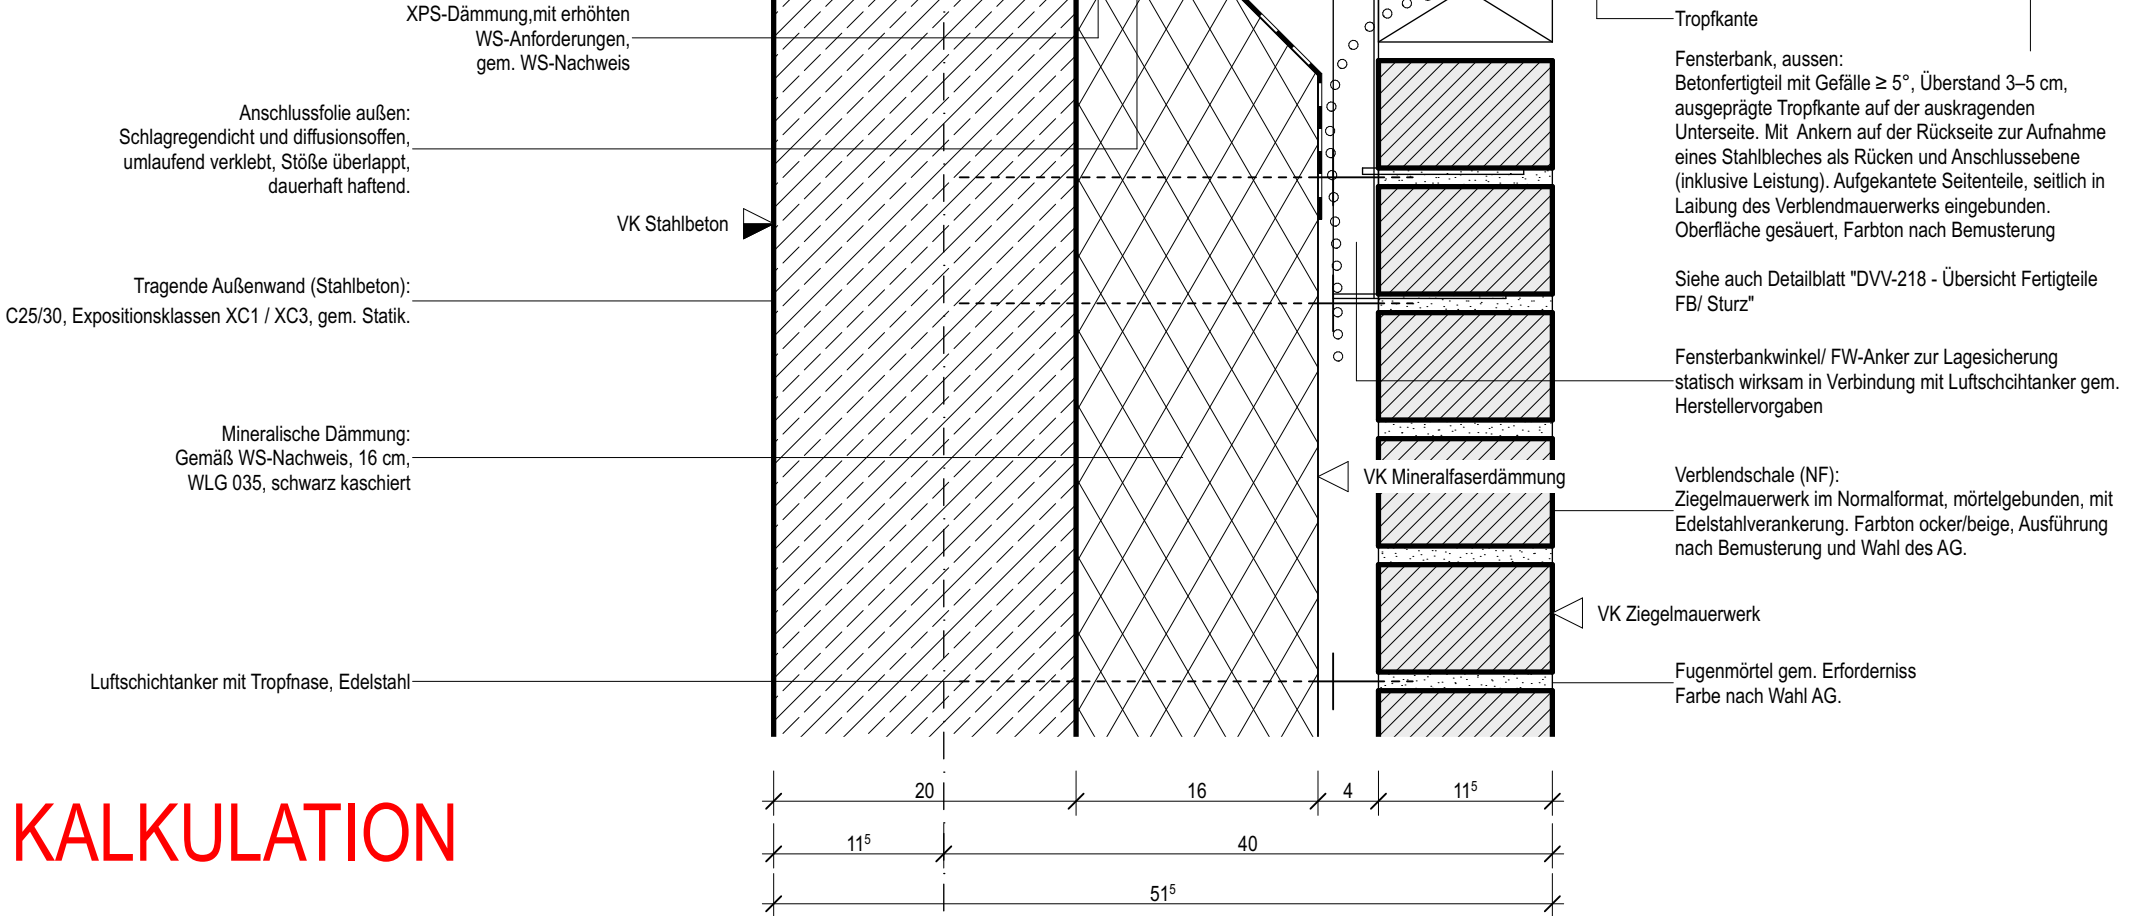

Teilschnitt

DVV-211 soll sasse architekten BDA Partnerschaft mbB Robert-Koch-Str. 24 44143 Dortmund Fon +49 231 222 011 40 Fax +49 231 222 011 42 Mail: info@solssasse.de	Projekt Umgestaltung des Zentralplatzes im Westfalenpark Neubau Vogelvoliere	Datum 10.11.25	Änderung Vorabzugsstand erstellt	Index VO	Gez. rs	Maßstab 1:5	Blattgröße DIN A3
	Bauort Florianstraße 2, 44139 Dortmund	Datum 15.05.26	Änderung Planstand für LV07 Außenfenster- und türen publiziert	Index 0	Gezeichnet rs	Gepr. hs	Datum 10.11.2025
	Bauherr Stadt Dortmund, vertreten durch Sport- und Freizeitbetriebe Dortmund, vertreten durch Geschäftsleitung SFB						
	Planinhalt Regeldetail Brüstung Außenfenster Innenvoliere						