


Hinweis Gewerk Fenster- und Türenbau

Hinweis Gewerk Fenster- und Türenbau
Sämtliche Oberflächen der Türen und Fenster (Beschläge, Profile, Füllungen und Gläser) sind bis zur Fertigstellung des Gebäudes zu schützen. Sowohl gegen mechanische als auch gegen chemische Beeinträchtigungen.

Montagereihenfolge Außenwände

anerkannten Regeln der Technik, den einschlägigen DIN- und EN-Normen, Richtlinien und Verordnungen sowie dem Dortmunder Immobilienstandard auszuführen. Abweichungen hiervon sind vor Ausführung mit den Architekten und Fachplanern abzustimmen. Bauaufsichtliche, sicherheits- und arbeitsschutzrechtliche Bestimmungen sind in allen Leistungsphasen zu erhalten.

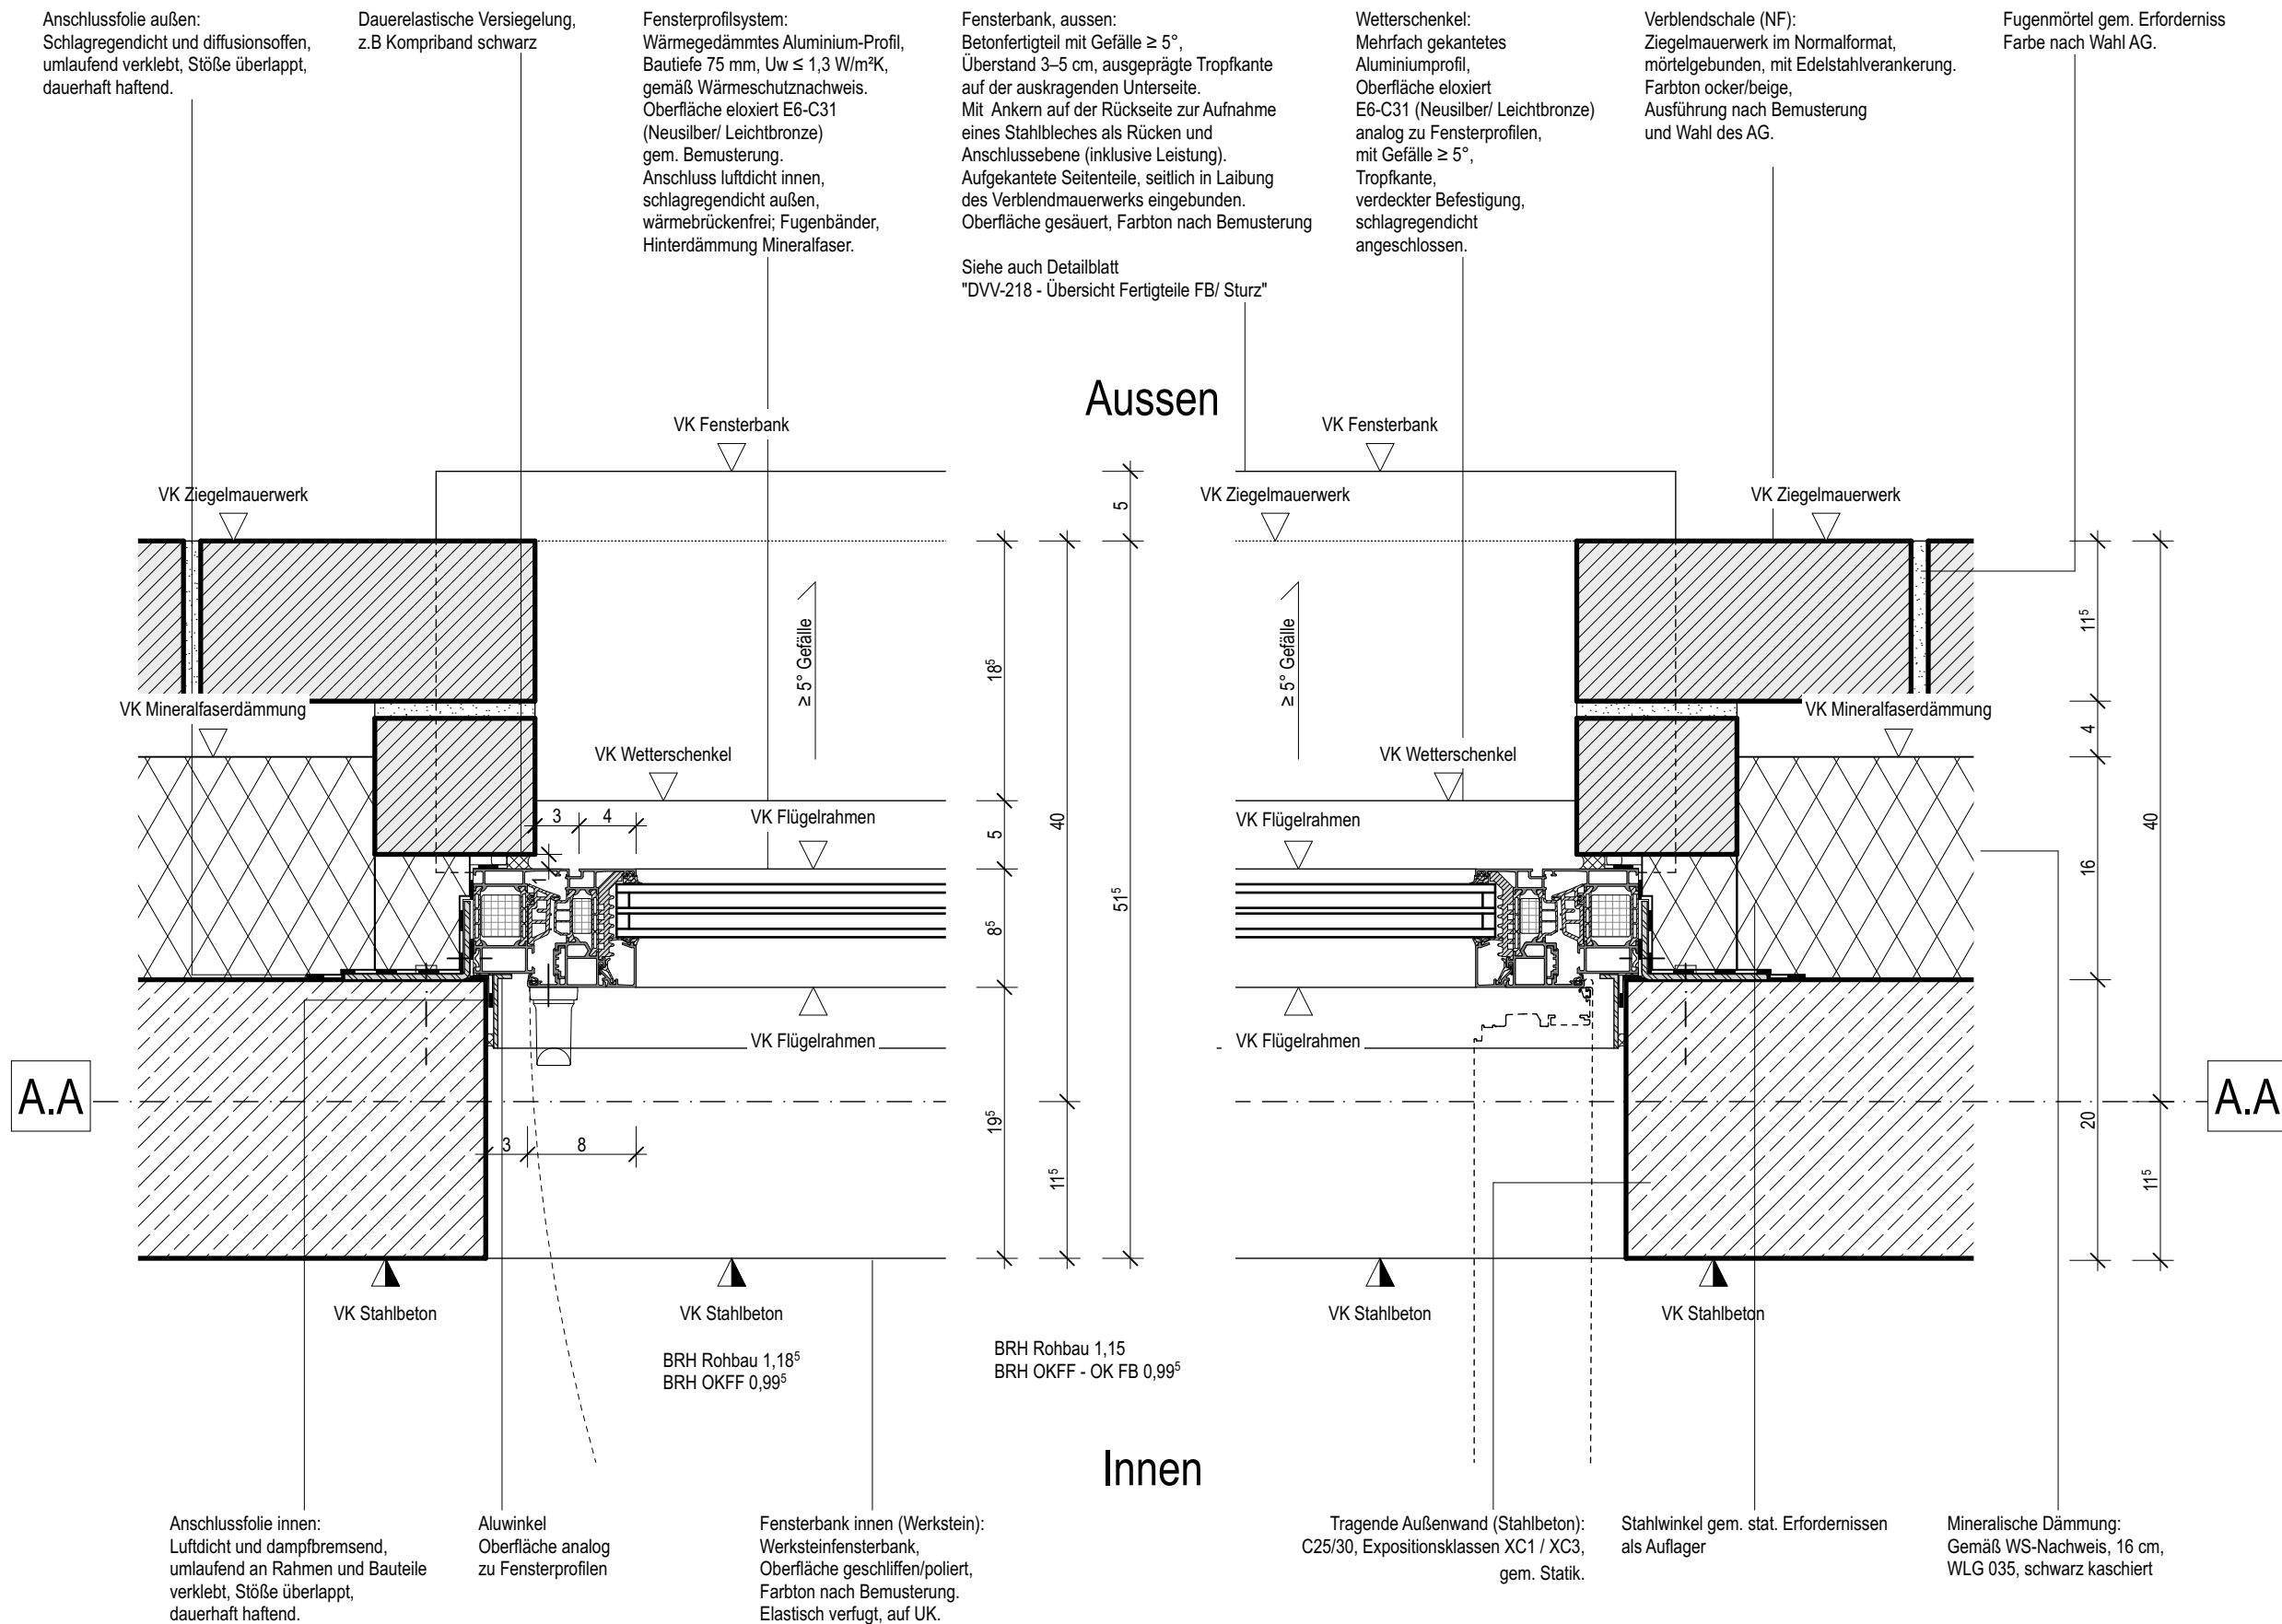

NUR ZUR KALKULATION

soll sasse architekten BDA Partnerschaft mbB Robert-Koch-Str. 24 44143 Dortmund Fon +49 231 222 011 40 Fax +49 231 222 011 42 Mail: info@soll-sasse.de	Projekt	Umgestaltung des Zentralplatzes im Westfalenpark Neubau Vogelviere		Datum	Änderung	Index	Gez.	Maßstab	Blattgröße
	Bauort	Florianstraße 2, 44139 Dortmund		10.11.25	Vorbereitungsstand erstellt	VO	rs	1:5	DIN A3
	Bauherr	Stadt Dortmund, vertreten durch Sport- und Freizeitbetriebe Dortmund, vertreten durch Geschäftsleitung SFB		15.05.26	Planstand für LV07 Außenfenster- und türen publiziert	0	rs	Gezeichnet	Datum
	Planinhalt	Regeldetail horizontaler Außenfensteranschluss Innenvoliere					rs/hs	hs	10.11.2025

DVV-212