



Hinweis Gewerk Fenster- und Türenbau

Montagereihenfolge Außenwände

Hinweis Gewerk Fenster- und Türenbau

Allgemeiner Hinweis


Alle Konstruktionen, Schichtenfolgen, Anschlüsse und Materialien sind gemäß Herstellervorgaben und Montageanleitungen, den anerkannten Regeln der Technik, den einschlägigen DIN- und EN-Normen, Richtlinien und Verordnungen sowie dem Dortmunder Mobiliestandard auszuführen. Abweichungen hiervon sind vor Ausführung mit den Architektinnen und Fachplanerinnen abzusprechen. Bauabschnitte, sicherheits- und arbeitsschutzrechtliche Bestimmungen sind in allen Leistungsphasen einzuhalten.

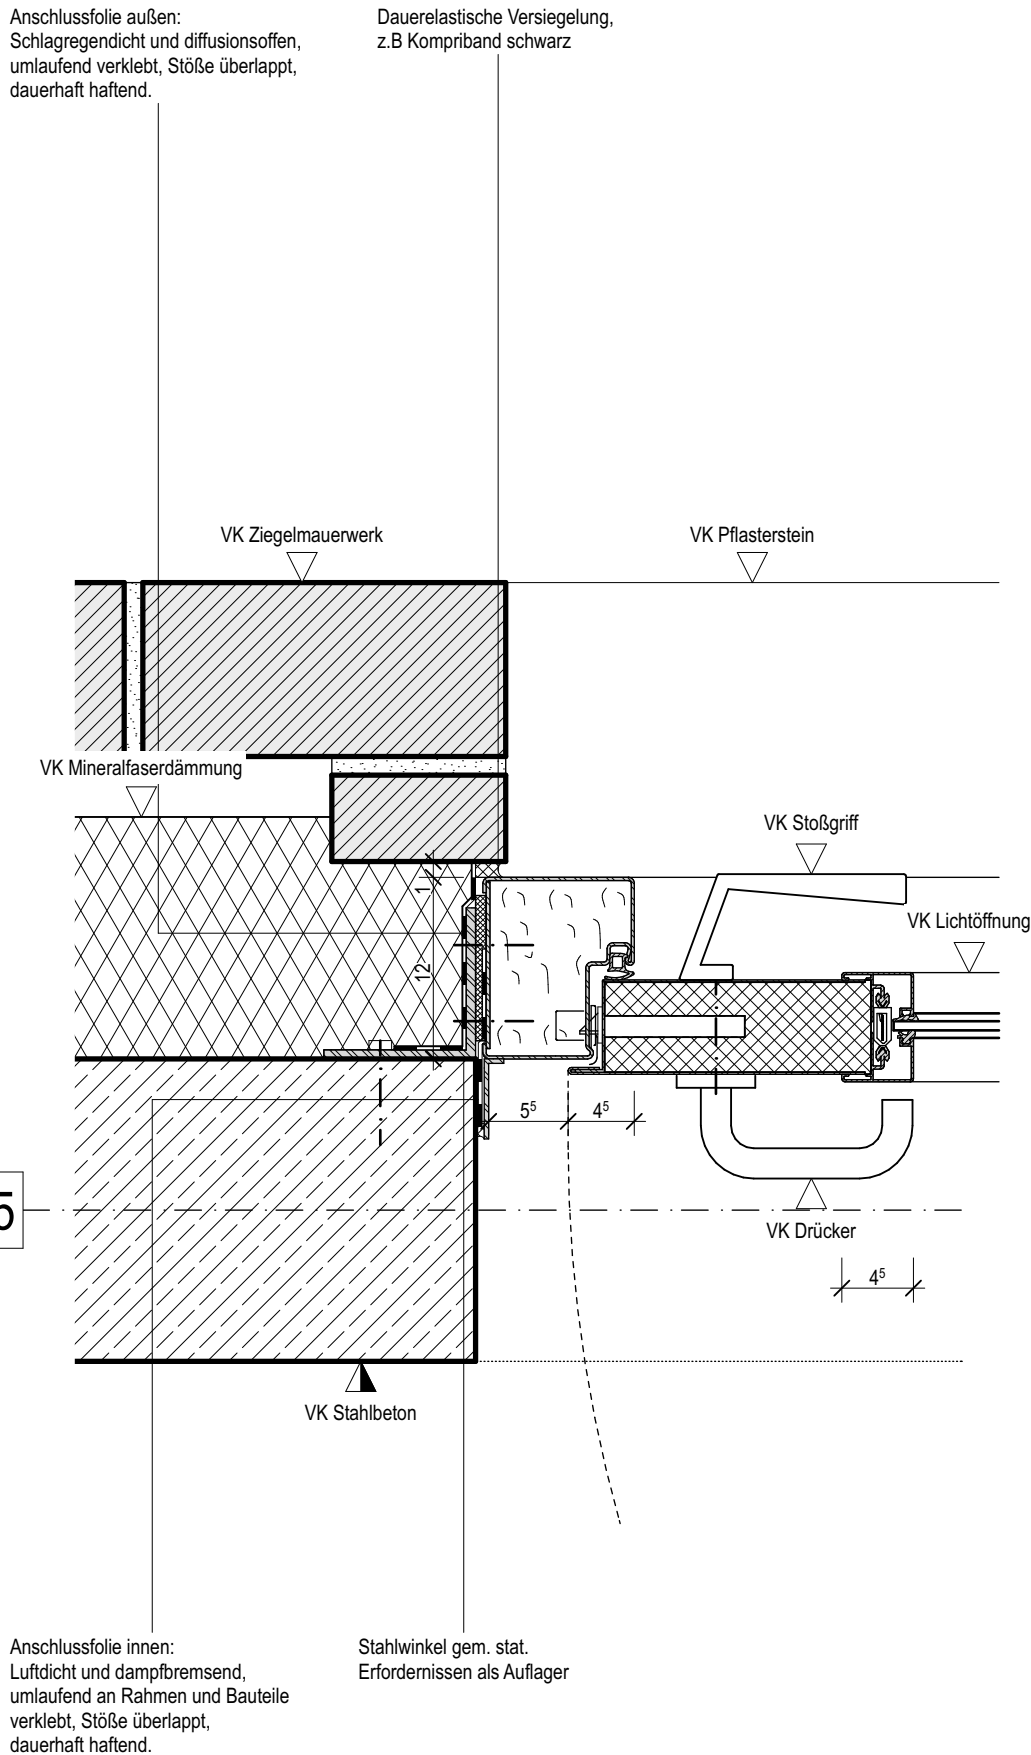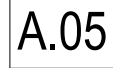

Stahl-Mehrzwecktür:
Außenfüllelement, als Drehflügeltür, mit Anschlagfalz,
als barrierefreie Ausführung DIN 18040.
Ausführung mit Blockzarge/Blendrahmen, Zarge
aus Stahlblech, Profilschnitt Blockzarge 65 mm,
 $U_w \leq 1,5 \text{ W/m}^2\text{K}$,
Dicke Werkstoff Zarge 2 mm, Zarge verzinkt, mit Bodeneinstand
Türschwelle aus Aluminium. Ausführung als Metalltür, vollflächig,
Türflügel aus Stahl, Belchdicke 1,5 mm, Oberfläche verzinkt.
Mit einem Lichtausschnitt, Ausschnittform rund,
Ausschnittdurchmesser 500 mm.
Anschluss luftdicht innen, schlagregendicht außen,
wärmebrückenfrei; Fugenbänder, Hinterdämmung Mineralfaser.

Aussen

Innen

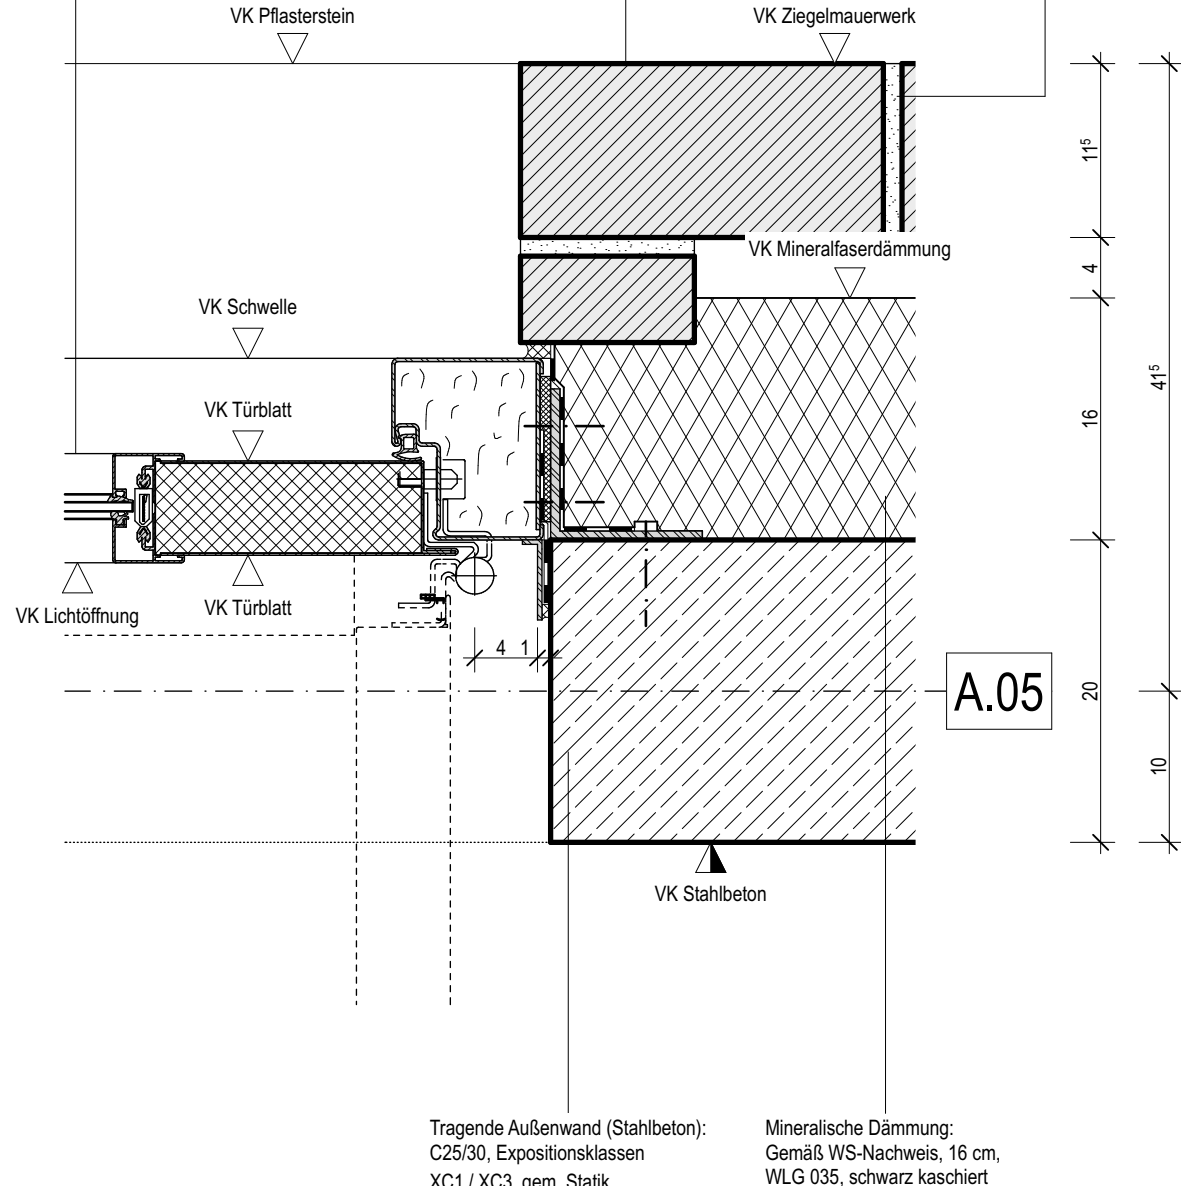

Verblendschale (NF):
Ziegelmauerwerk im Normalformat,
mörtelgebunden, mit Edelstahlverankerung.
Farbton ocker/beige,
Ausführung nach Bemusterung
und Wahl des AG.

Fugenmörtel gem. Erforderniss
Farbe nach Wahl AG.

Tragende Außenwand (Stahlbeton):
C25/30, Expositionsklassen
XC1 / XC3, gem. Statik.

Mineralische Dämmung:
Gemäß WS-Nachweis, 16 cm,
WLG 035, schwarz kaschiert

soll sasse architekten BDA Partnerschaft mbB Robert-Koch-Str. 24 44143 Dortmund Fon +49 231 222 011 40 Fax +49 231 222 011 42 Mail: info@soll-sasse.de	Projekt Umgestaltung des Zentralplatzes im Westfalenpark Neubau Vogelvoliere	Datum 25.11.25	Änderung Vorabzustand erstellt	Index VO	Gez. rs	Maßstab 1:5	Blattgröße DIN A3
	Bauort Florianstraße 2, 44139 Dortmund	Datum 15.05.26	Änderung Planstand für LV07 Außenfenster- und türen publiziert	Index 0	Gez. rs	Maßstab Gezeichnet Gepr. rs/ hs hs	Blattgröße Datum 25.11.2025
	Bauherr Stadt Dortmund, vertreten durch Sport- und Freizeitbetriebe Dortmund, vertreten durch Geschäftsleitung SFB						
	Planinhalt Detail horizontaler Anschluss Stahl-Mehrzweckaußentüren Innenvoliere						