Hinweis Gewerk Fenster- und Türenbau
Sämtliche Oberflächen der Türen und Fenster (Beschläge, Profile, Füllungen und Gläser) sind bis zur Fertigstellung des Gebäudes zu schützen. Sowohl gegen mechanische als auch gegen chemische Beeinträchtigungen.

Montagereihenfolge Außenwände

1. Rohbau
2. Fenster- und Türen
3. Verblendfassade

Allgemeiner Hinweis
Alle Konstruktionen, Schichtenfolgen, Anschlüsse und Materialien sind gemäß Herstellervorgaben und Montageanleitungen, den anerkannten Regeln der Technik, den einschlägigen DIN- und EN-Normen, Richtlinien und Verordnungen sowie dem Dortmunder Immobilienstandard auszuführen. Abweichungen hiervon sind vor Ausführung mit den Architektinnen und Fachplanerinnen abzustimmen. Bauaufsichtliche, sicherheits- und arbeitsschutzrechtliche Bestimmungen sind in allen Leistungsphasen einzuhalten.


Blattgröße: DIN A3

Innen

A.A

Aussen

NUR ZUR KALKULATION

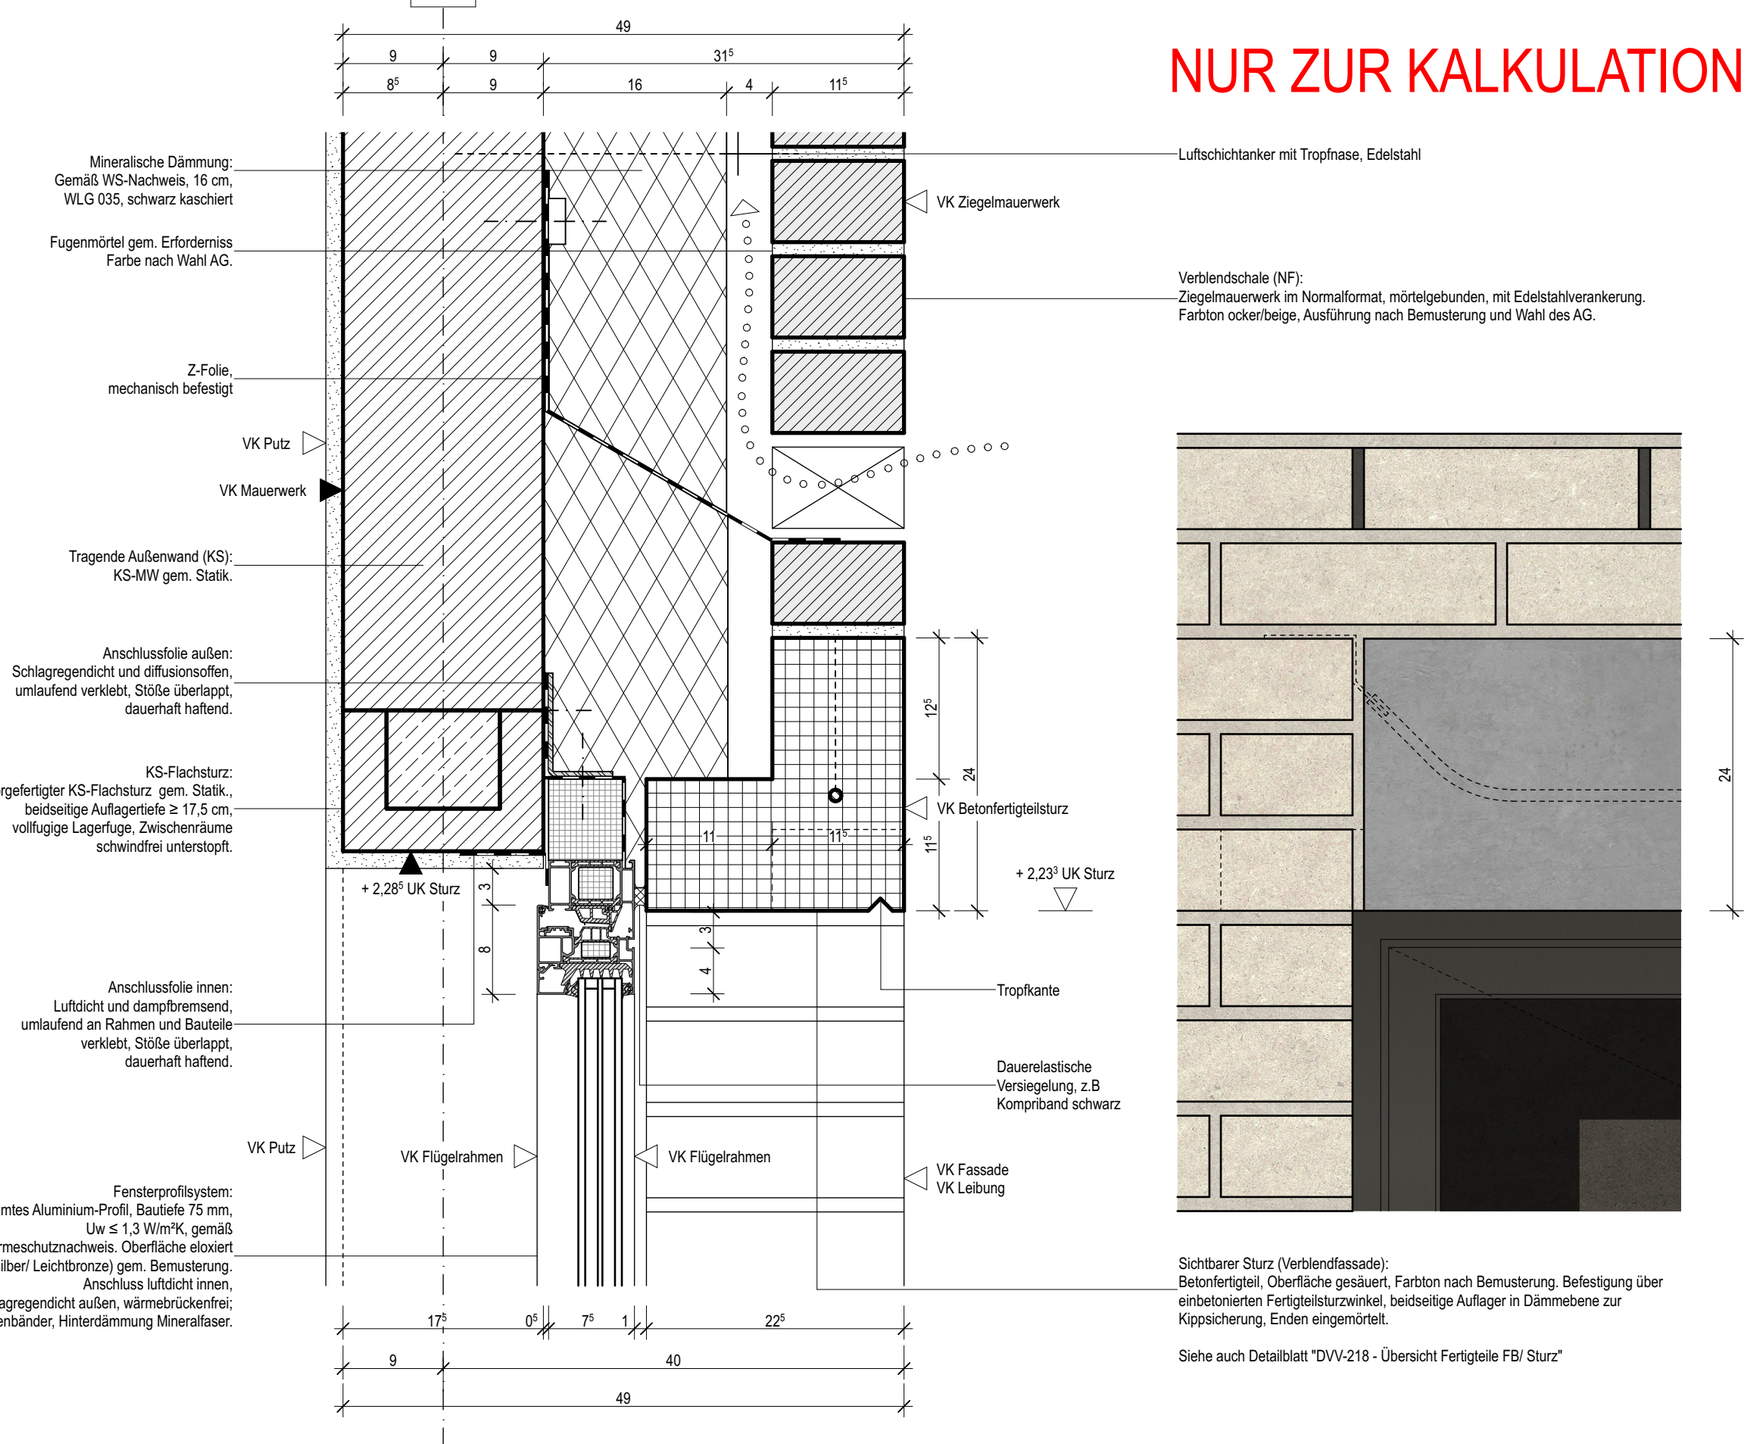

Teilschnitt

A.A

Teilansicht

Index	Änderung	Datum
VO	Vorabzugsstand erstellt	10.11.25
0	Planstand für LV07 Außenfenster und -türen publiziert	15.05.26

Maßstab 1:5 | Gez. rs | Gezeichnet rs/ hs | Gepr. hs

Blattgröße DIN A3

Datum 20.10.2025

DVV-201

Projekt: Umgestaltung des Zentralplatzes im Westfalenpark
Neubau Vogelvoliere

Bauort: Florianstraße 2, 44139 Dortmund

Bauherr: Stadt Dortmund, vertreten durch Sport- und Freizeitbetriebe Dortmund, vertreten durch Geschäftsleitung SFB

Planinhalt: **Regeldetail Kopfpunkt Außenfenster**

soll sasse architekten BDA
Partnerschaft mbB

Robert-Koch-Str. 24
44143 Dortmund

Fon +49 231 222 011 40
Fax +49 231 222 011 42
Mail: info@sollsasse.de

DVV-201