


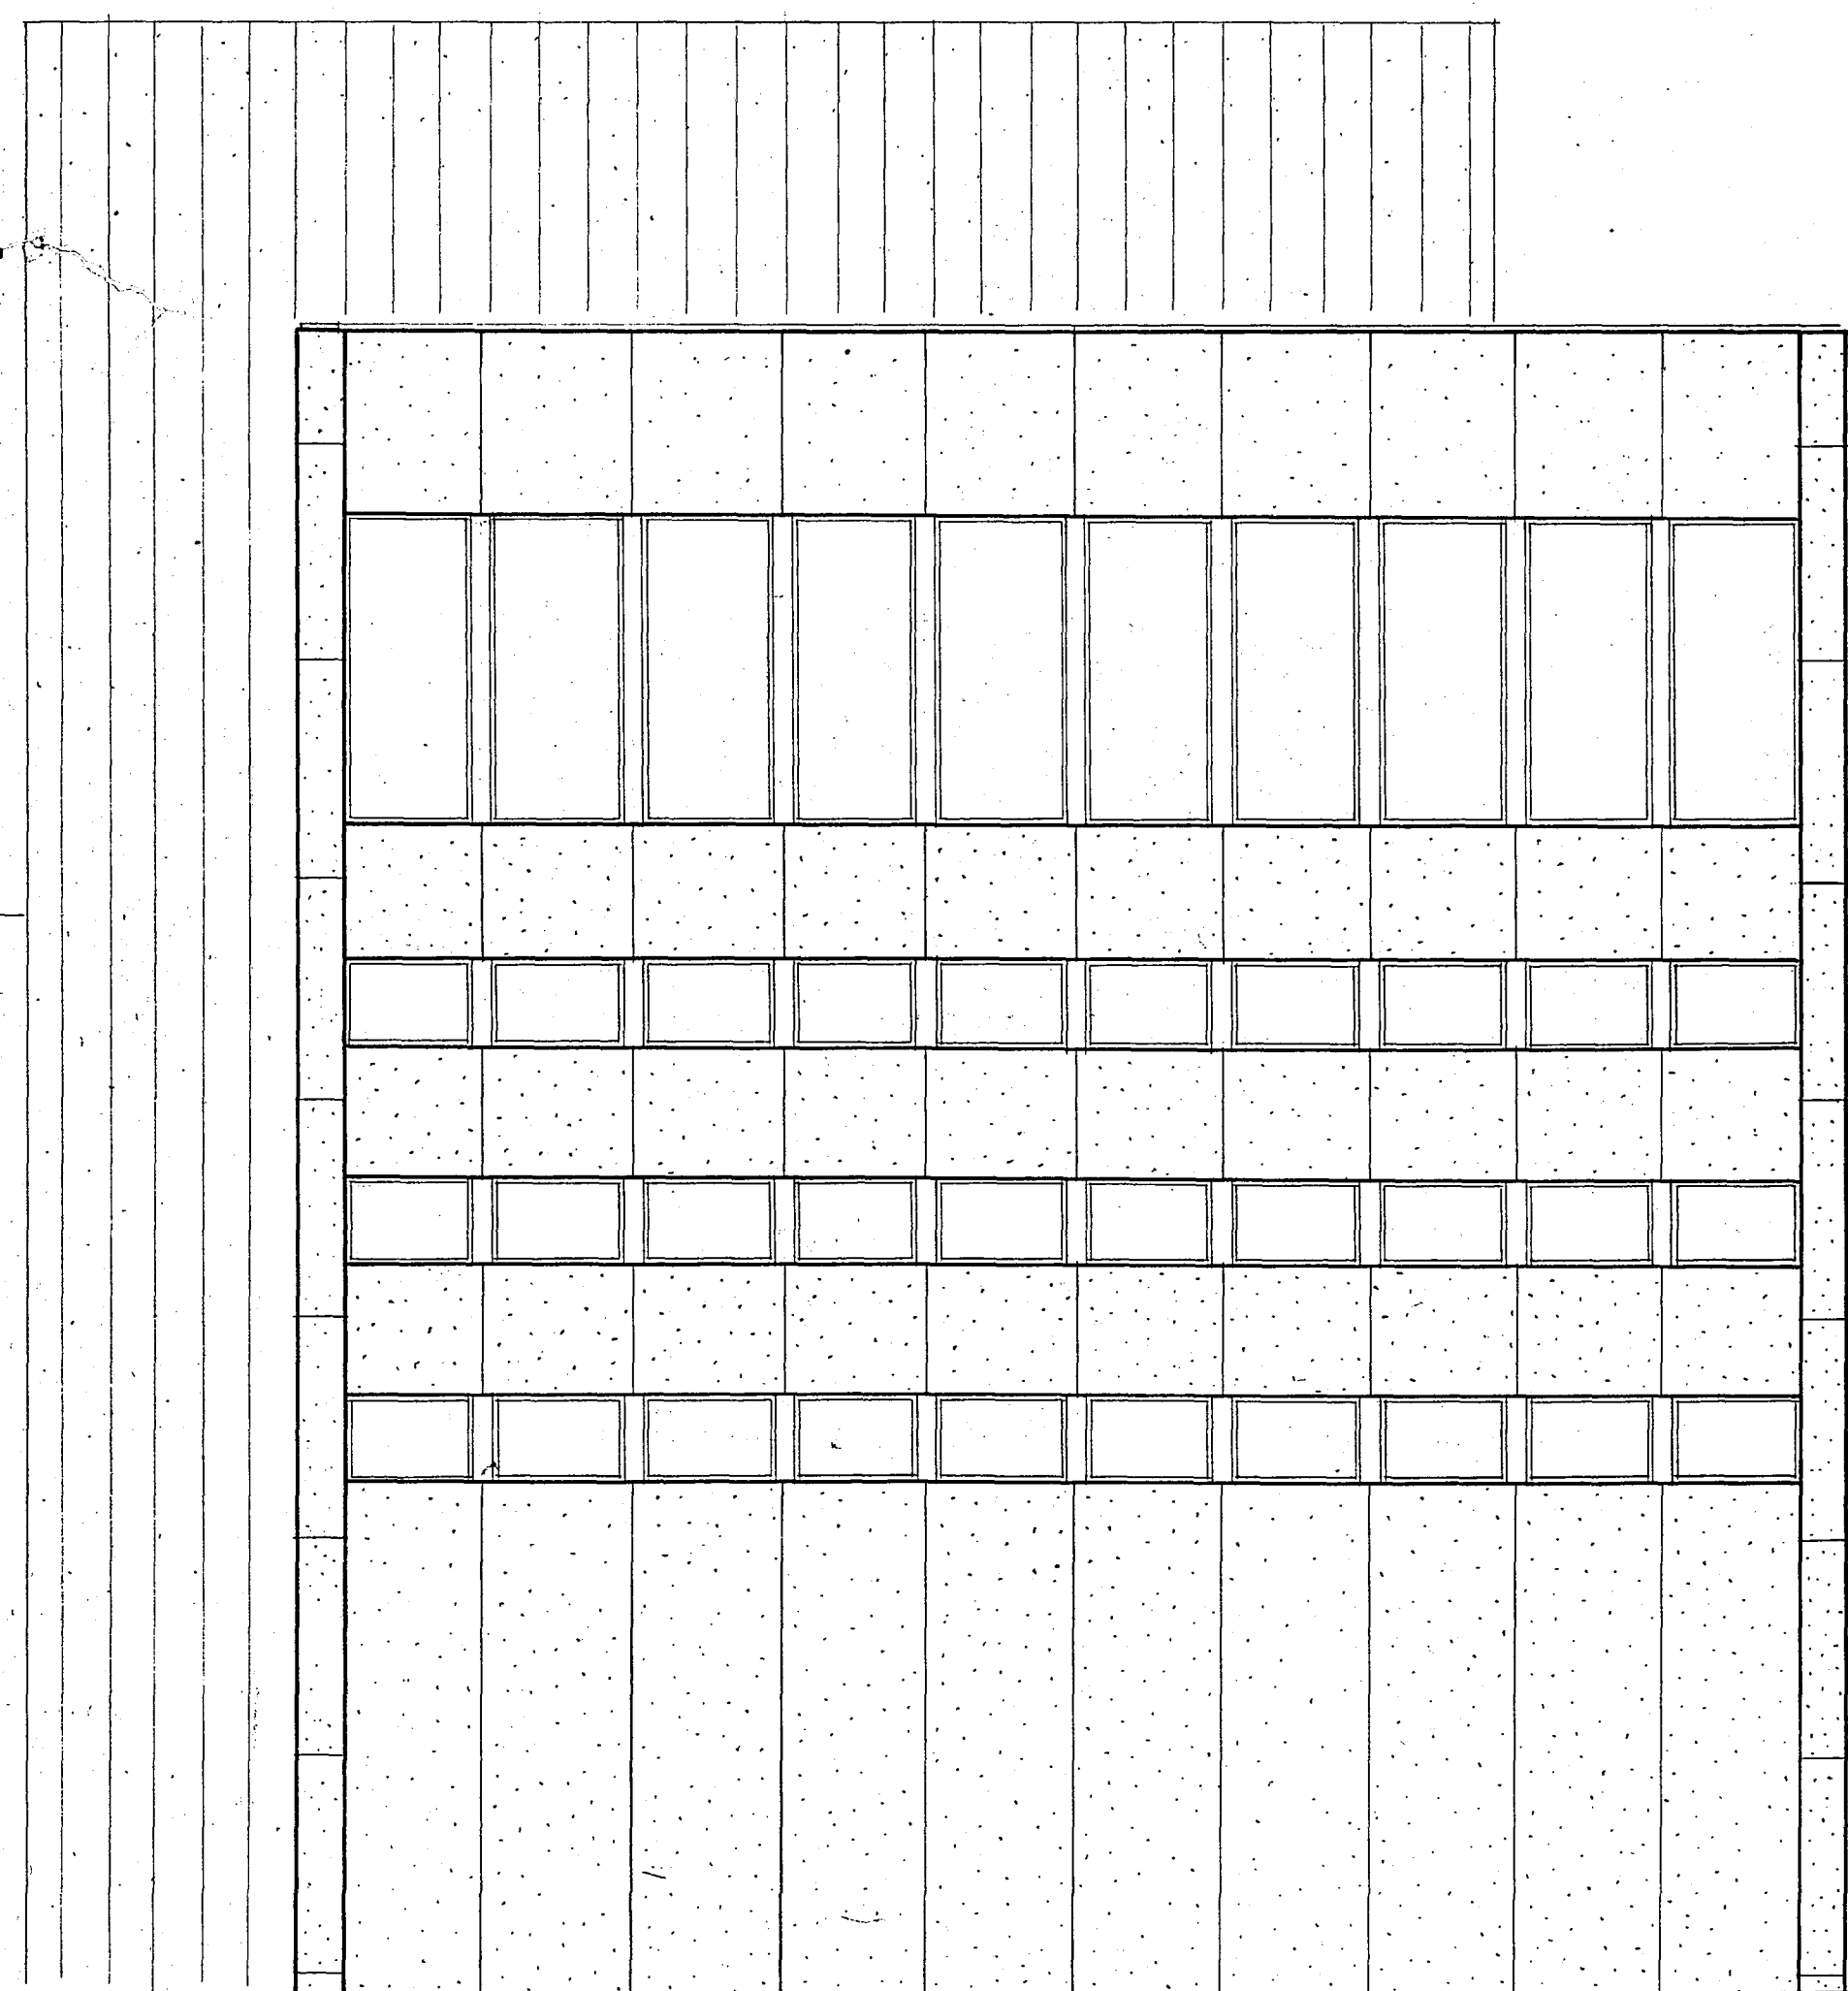

DER BAUHERR :

Eingangsgang
7.10.62 63 94

DER ARCHITEKT :

GEÄNDERT : NOV. 1962

Städtische Bühnen
Dortmund

2. BAUABSCHNITT

ANSICHT HILTRUPWALL

Architekt

Regierungsbauamt D

Dr. Hans B. B.

Herrn Dr. B.

Dortmund, Königsplatz 59, Fernruf 104-19

Zeichn. Nr. Blatt
102/ 3272 130/ 60

Maßstab: 1/100

10.10.60

1. & 62.

Gezeichnet d. B. B.

Bauführung:

Gesehen: