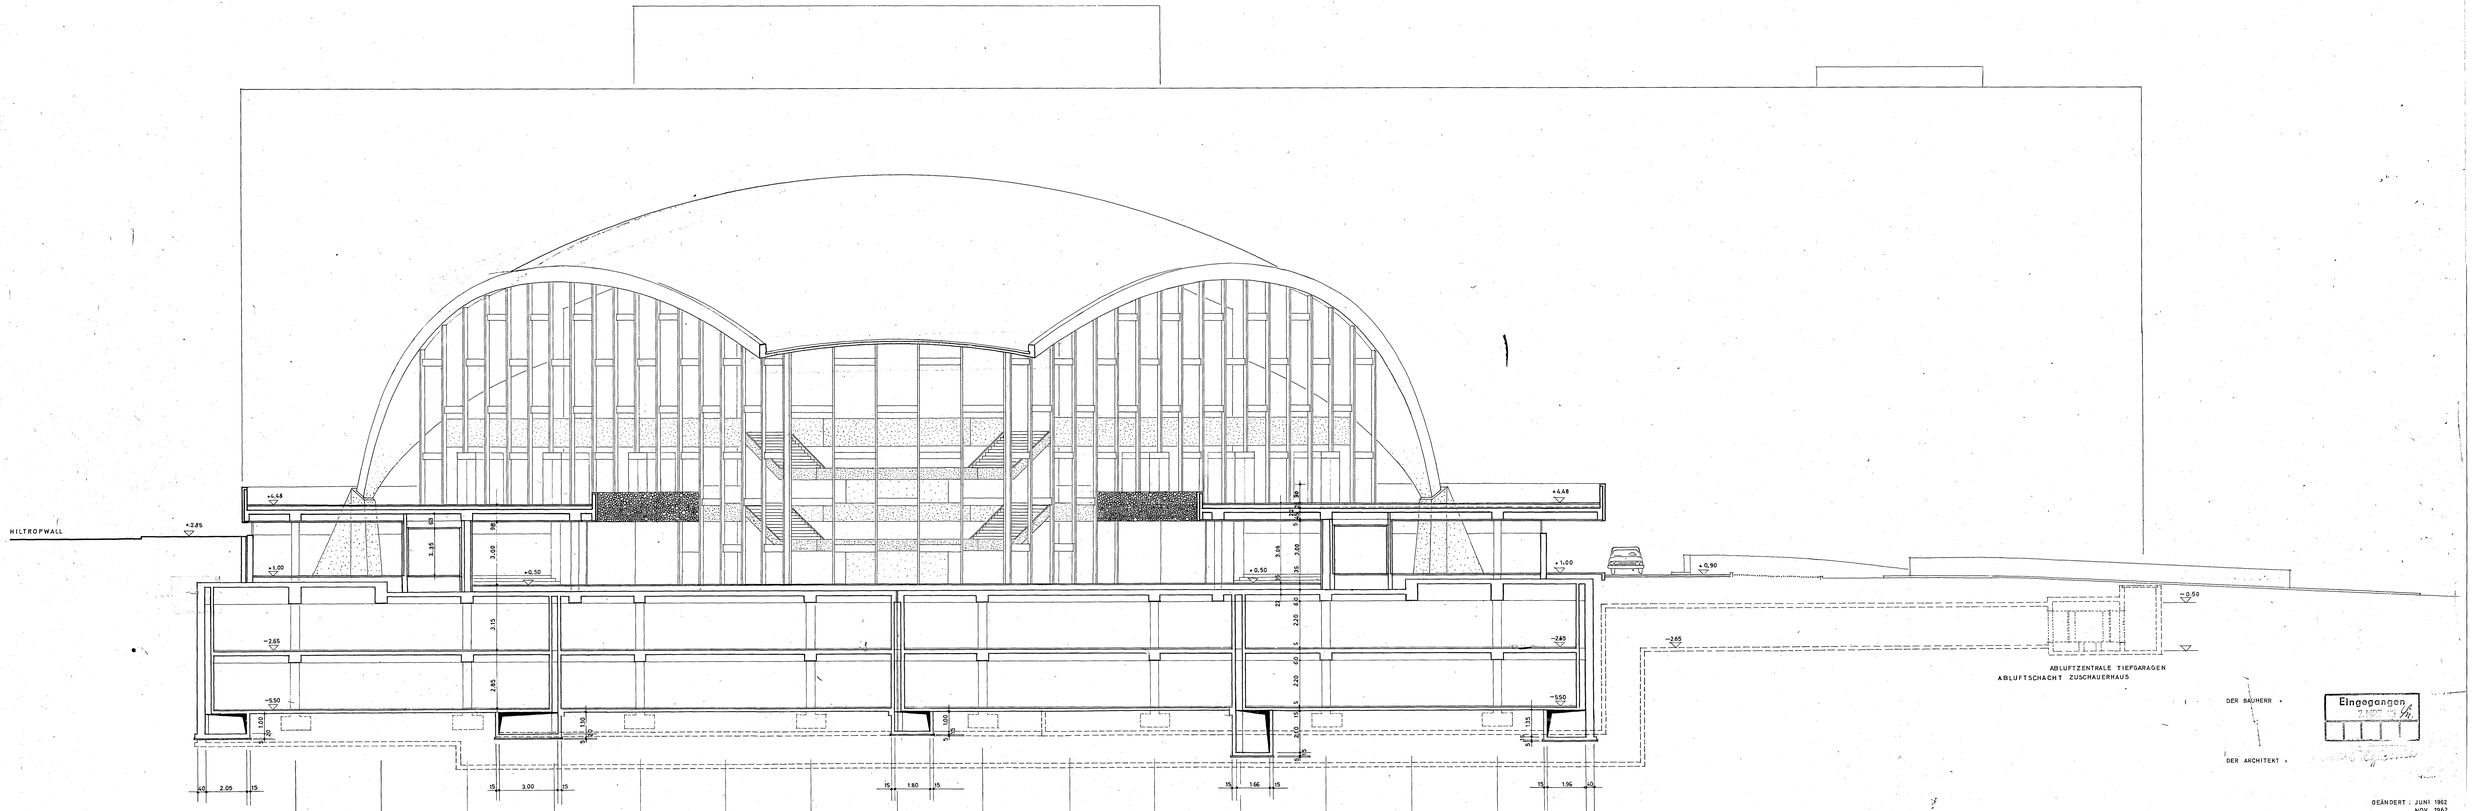

DER BAUHERR

DER ARCHITEKT

Eingegangen

GEÄNDERT : JUNI 1962
NOV. 1962

Städt. hs. Bühnen
Essen

Bauw. Nr. 3266 | Blattgr. 130/60

2. BAUABSCHNITT
ZUSCHAUERTEIL

B

M 1/100

SPR.+FR.

10.10.60
1. 4. 62

Architekt

Statiker

Prüfamt für Bau-

Bering. Bk.

Elektrisch Projektiert

Heizung

Sanitär & Bft

Stahlbau

Stahlbau Kontrolle

Stahlbau Konstruktion

Stahlbau

SCHN. b-b