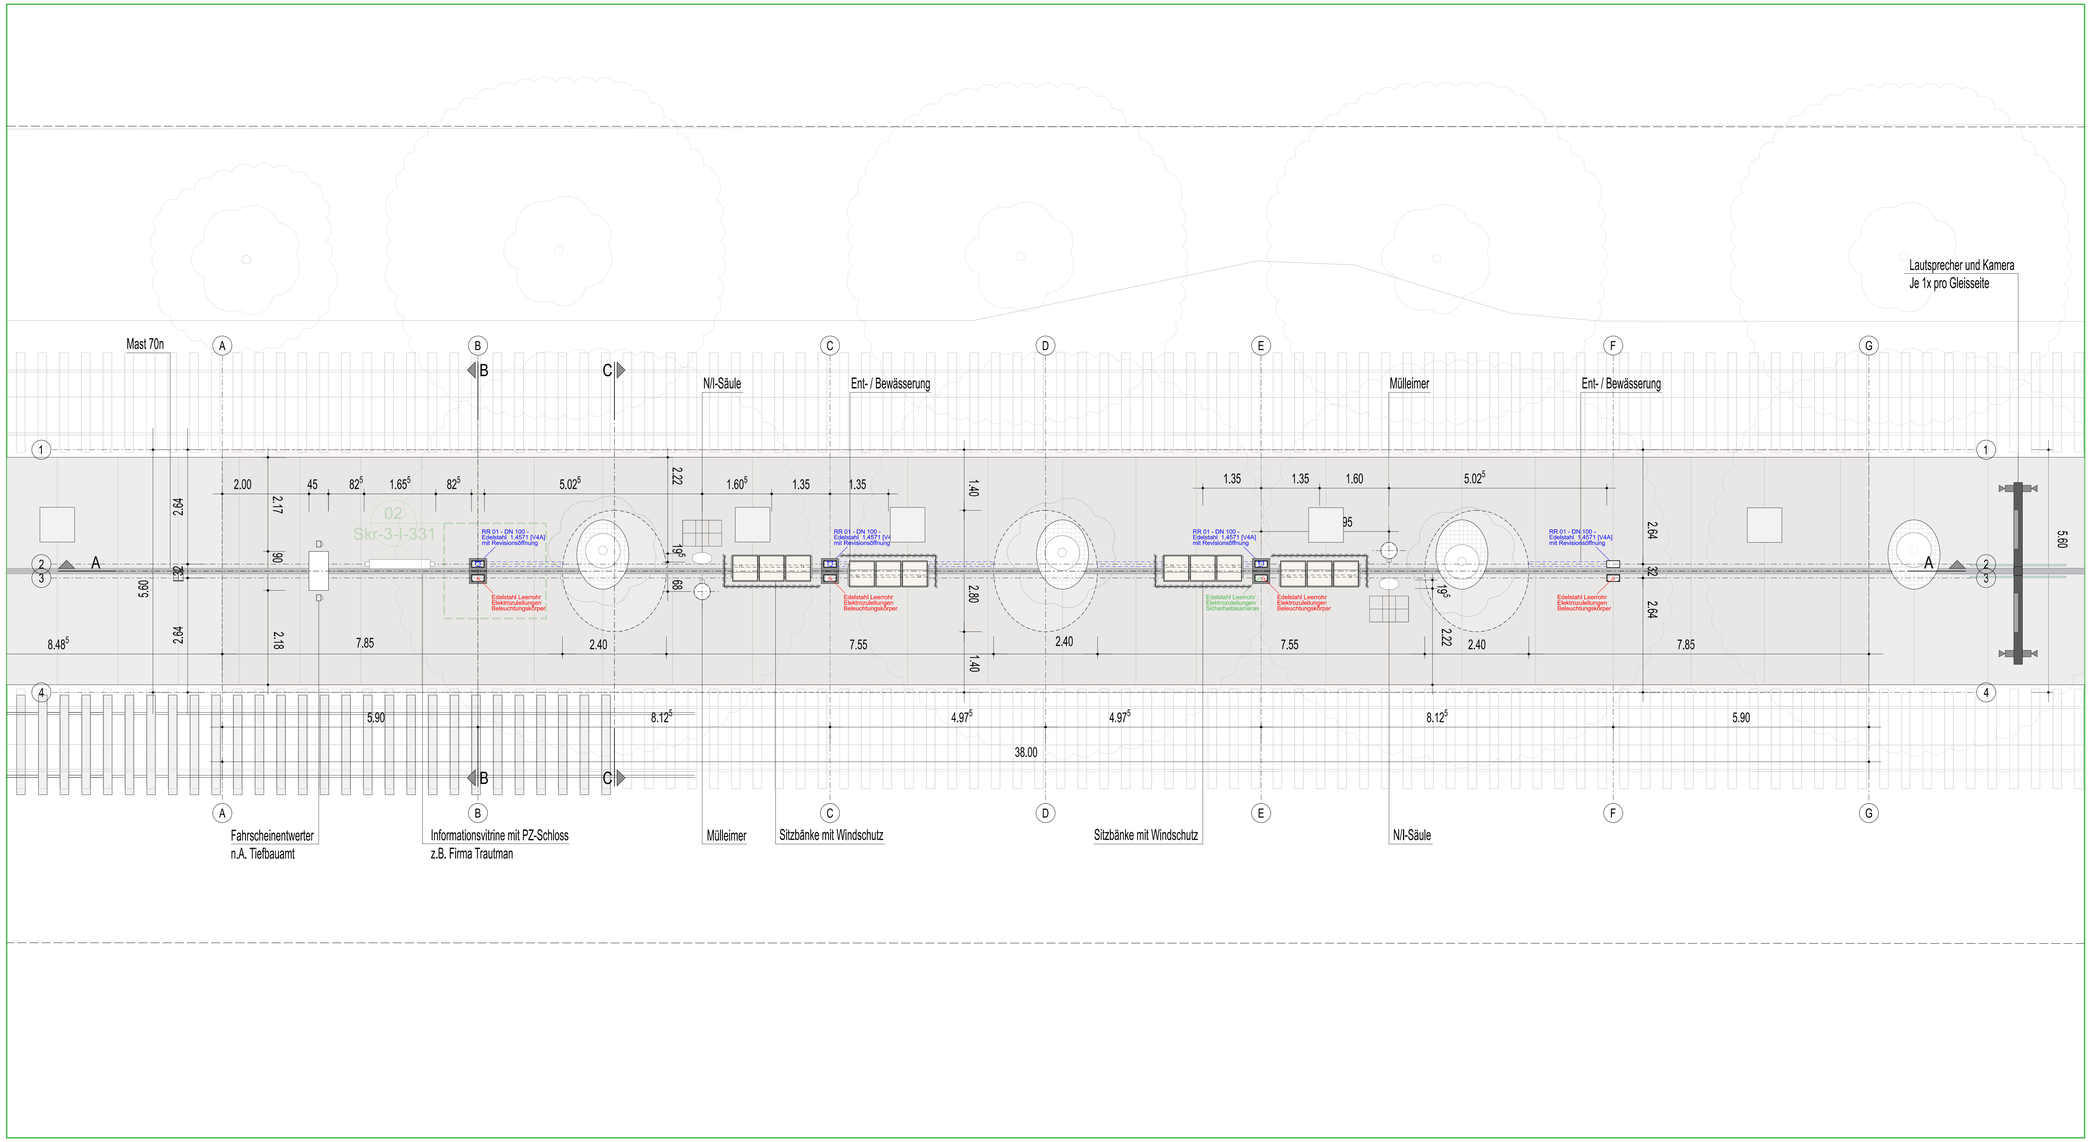


02 Grundriss
Skr_3_I_320 Stadtkrone Ost 1:50 @ A0

## Übersichtsplan

## Ausstattung

- FIS Anzeiger (digitale Zuganzeiger mit Uhr)
- Notrufsäule
- Fahrkartenautomat FAA
- Fahrkartenentwerter
- Masten mit Kragarmen
- Kamera / Lautsprecherpfosten Ela
- Beleuchtungsmast
- Infovitrine
- Mülleimer
- Sitzbänke [ 4 Bänke ] ohne Windschutz [ U - Form - Glas ]
- Windschutz [ U - Form - Glas ] für die Umrahmung der Sitzbänke

## Anmerkungen

- Lage / Größe der Bäume muss vor Baubeginn überprüft werden.
- Lage der Dächer und Lichtprofil muss vom Verkehrsplaner kontrolliert werden.
- Anordnung aller Einbauten nach Angaben Auftraggeber, TGA und Lichtplanung
- Darstellung Planung Bahnsteig nachrichtlich
- Endgültige Abmessungen nach statischen, konstruktiven und wirtschaftlichen Erfordernissen

Lagesystem: UTM ETRS89_UTM32 | Erdbebenzone: -
Höhensystem: DHHN 2016 (NHN = NN+1,6 cm) | Windzone: 1

**Gilt nur für die Ausschreibung!**

| Index | Art der Änderungen | Datum | Sachb. |
|---|---|---|---|

• Ausfertigung | Anlage

Stadt Dortmund
Tiefbauamt

stadtbahn

# Ausschreibungszeichnung

Strecke 82 | Baulos 73

Herstellung barrierefreier Haltestellen in der B1

**Haltestelle Stadtkrone Ost**

Grundriss

Maßstab 1:50

Zeichn.-Nr. 47_71_72_Skr_3_I_320

Datum 11.08.2026

| Amtsleitung | Bereichsleitung | Teamleitung | Projektleitung | Fachkoordination |
|---|---|---|---|---|
| Uehlendahl<br>Ltd. Städt. Baudirektorin | Hannen<br>Ltd. Städt. Baudirektor | Schwenzfeier<br>Dipl.-Ing. | Schweinsberg<br>Dipl.-Ing. | Thiele<br>Städt. Baurat |

H/B = 594 / 1189 (0,71m²)