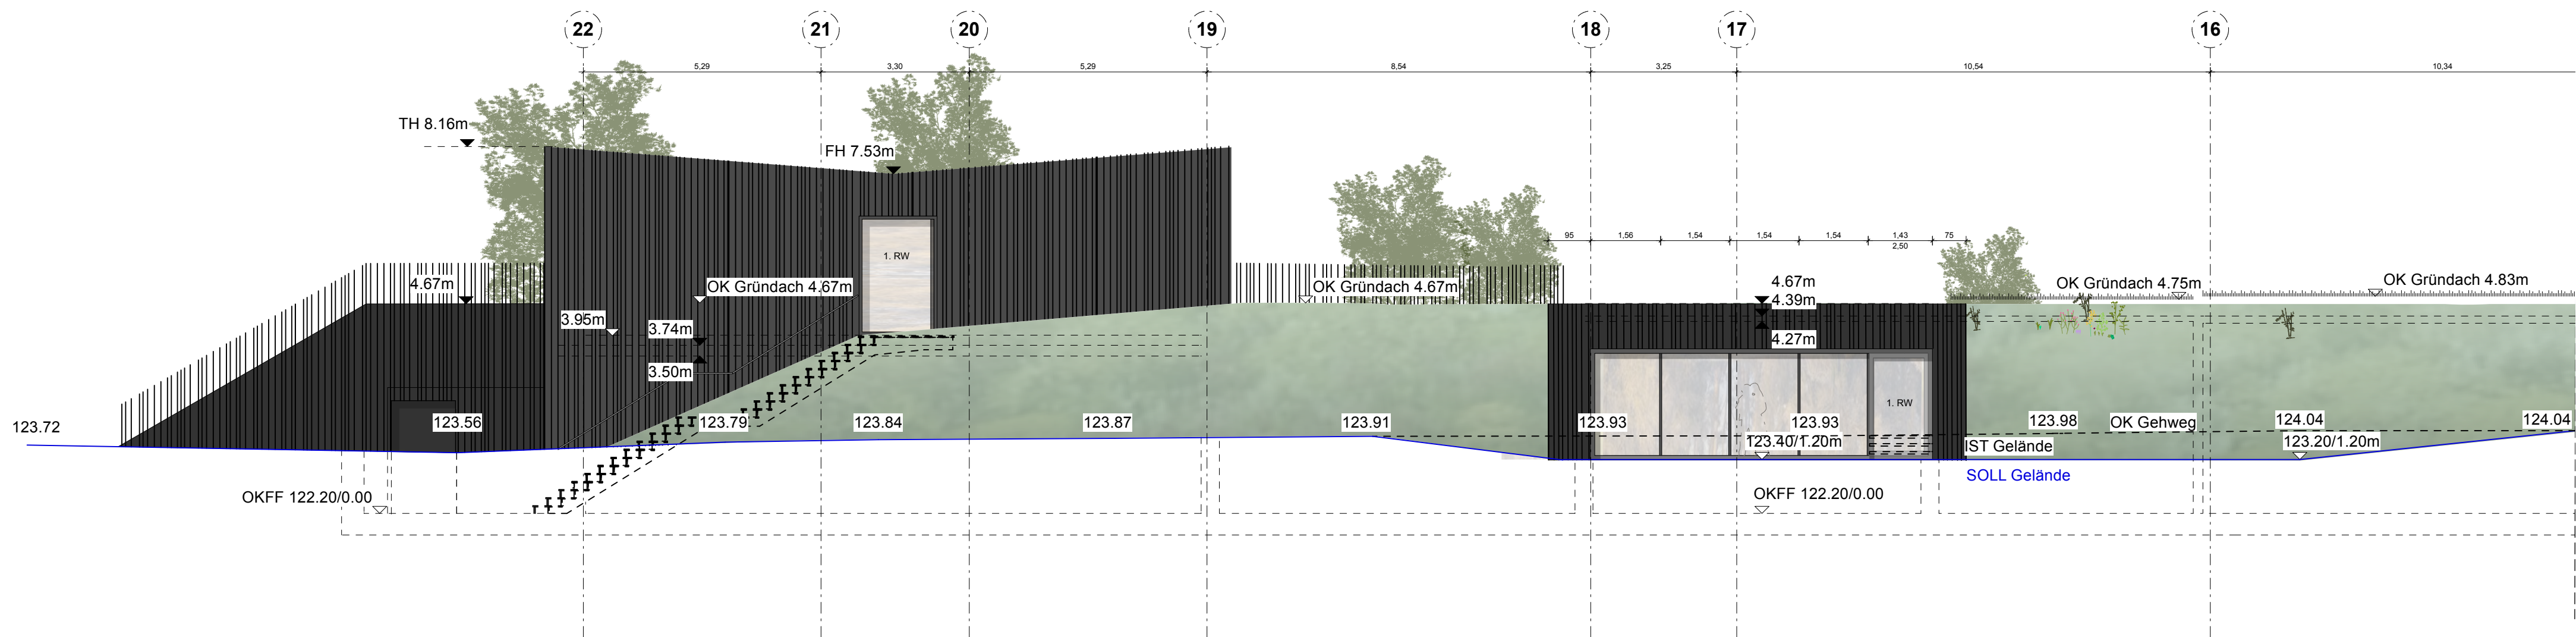


PROJEKT
**WERK - Westfalenpark
Eingang Ruhrallee mit Kindermuseum**
Stadt: Dortmund
Gemarkung: Dortmund
Flur: 024
Flurstück: 408

BAUHERR
**Stadt Dortmund vertreten durch die
Sport- u. Freizeitbetriebe Dortmund**
Straße: An der Buschmühle 3
Stadt: 44139 Dortmund
Telefon: 231/50-11534
Fax: 231/50-26111
Mail: iradeva-arndt@stadtdo.de

Datum, Unterschrift

ARCHITEKT

Datum, Unterschrift

STATUS
VORABZUG
Genehmigungsplanung

PLANINHALT
Ansicht Nord
Plan-Nr.
WERK_4_200_01
Maßstab
1:50
Gezeichnet
SBDA
Plangröße
0,7 / 0,42
Erstellungsdatum
2020-02-01
Ausgabe
2026-06-18