
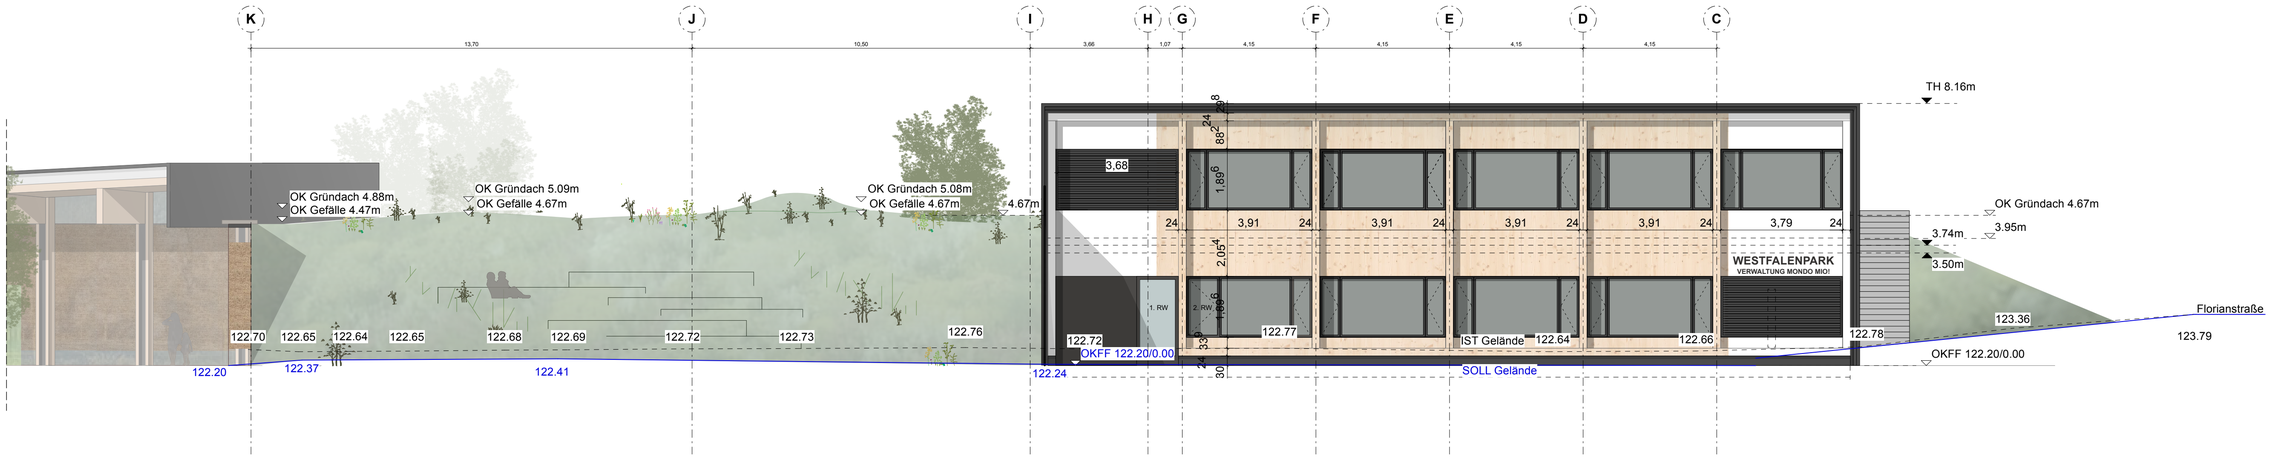


ICON

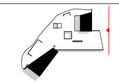

PROJEKT

WERK - Westfalenpark
Eingang Ruhrallee mit Kindermuseum

Stadt: Dortmund
Gemarkung: Dortmund
Flur: 024
Flurstück: 408

BAUHERR

Stadt Dortmund vertreten durch die Sport- u. Freizeitbetriebe Dortmund

Straße: An der Buschmühle 3
Stadt: 44139 Dortmund
Telefon: 231/50-11534
Fax: 231/50-26111
Mail: iradeva-arndt@stadtdo.de

Datum, Unterschrift

ARCHITEKT

Datum, Unterschrift

STATUS

VORABZUG
Genehmigungsplanung

PLANINHALT

Ansicht Ost

Plan-Nr.
WERK_4_200_02

Maßstab
1:50

Gezeichnet
SBDA

Erstellungsdatum
2020-02-01

Plangröße
0,8 / 0,42

Ausgabe
2026-06-18