Schnitt A

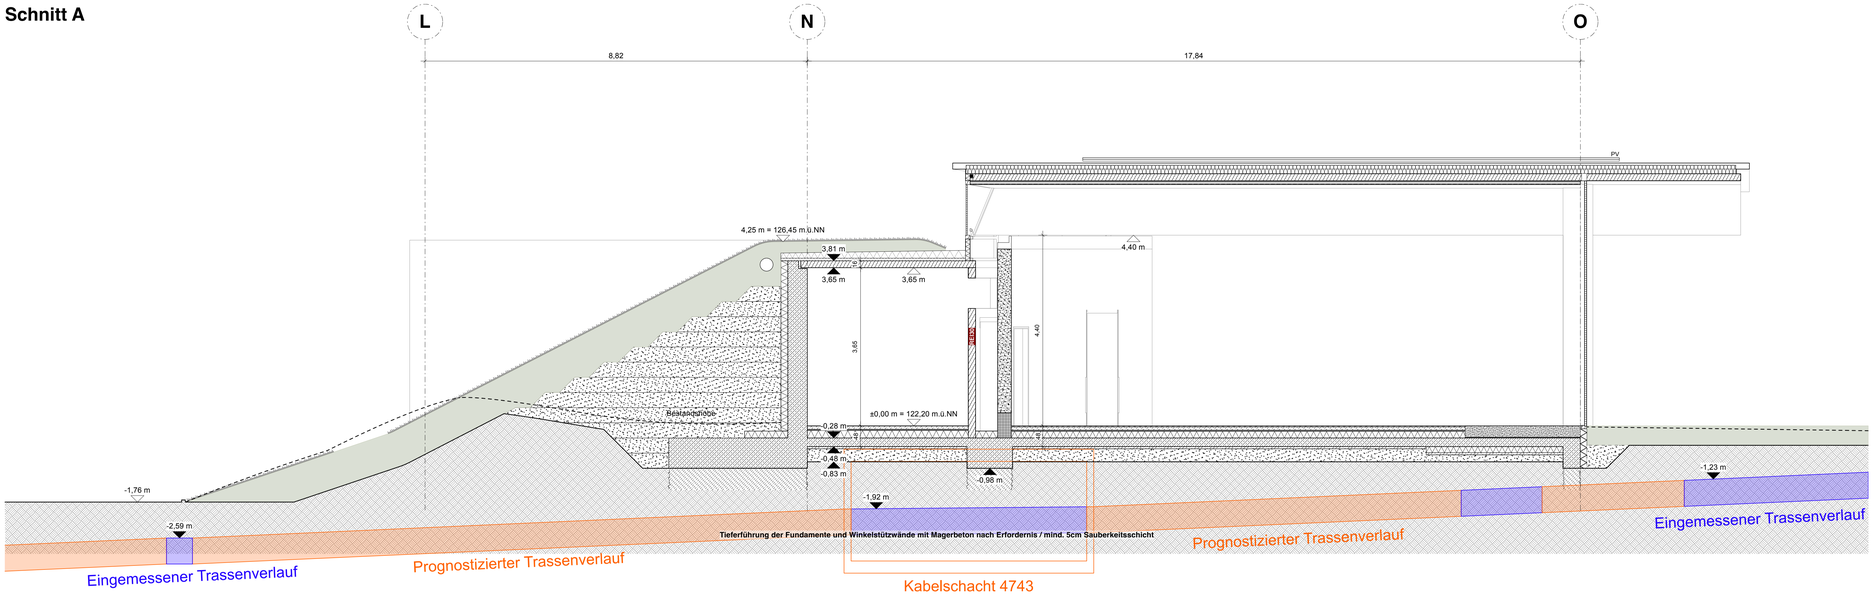

Schnitt B

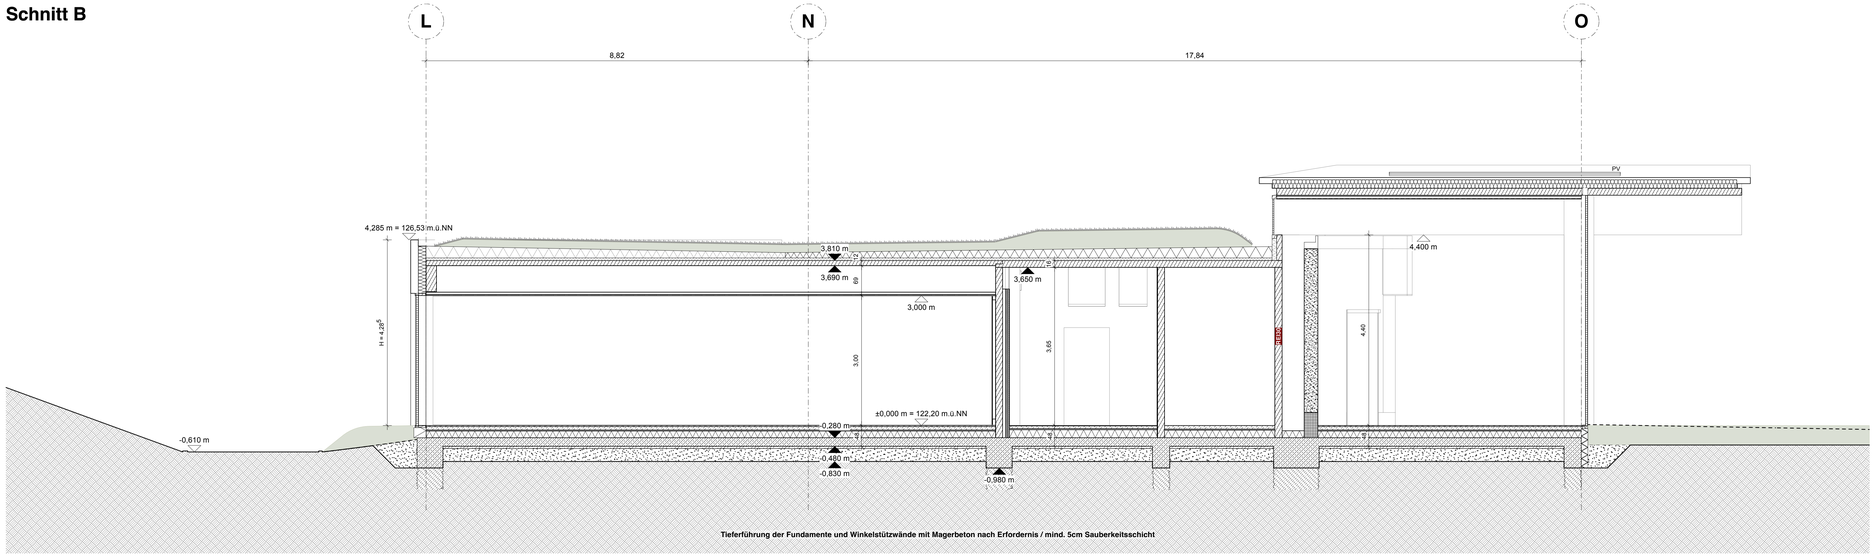

Schnitt C

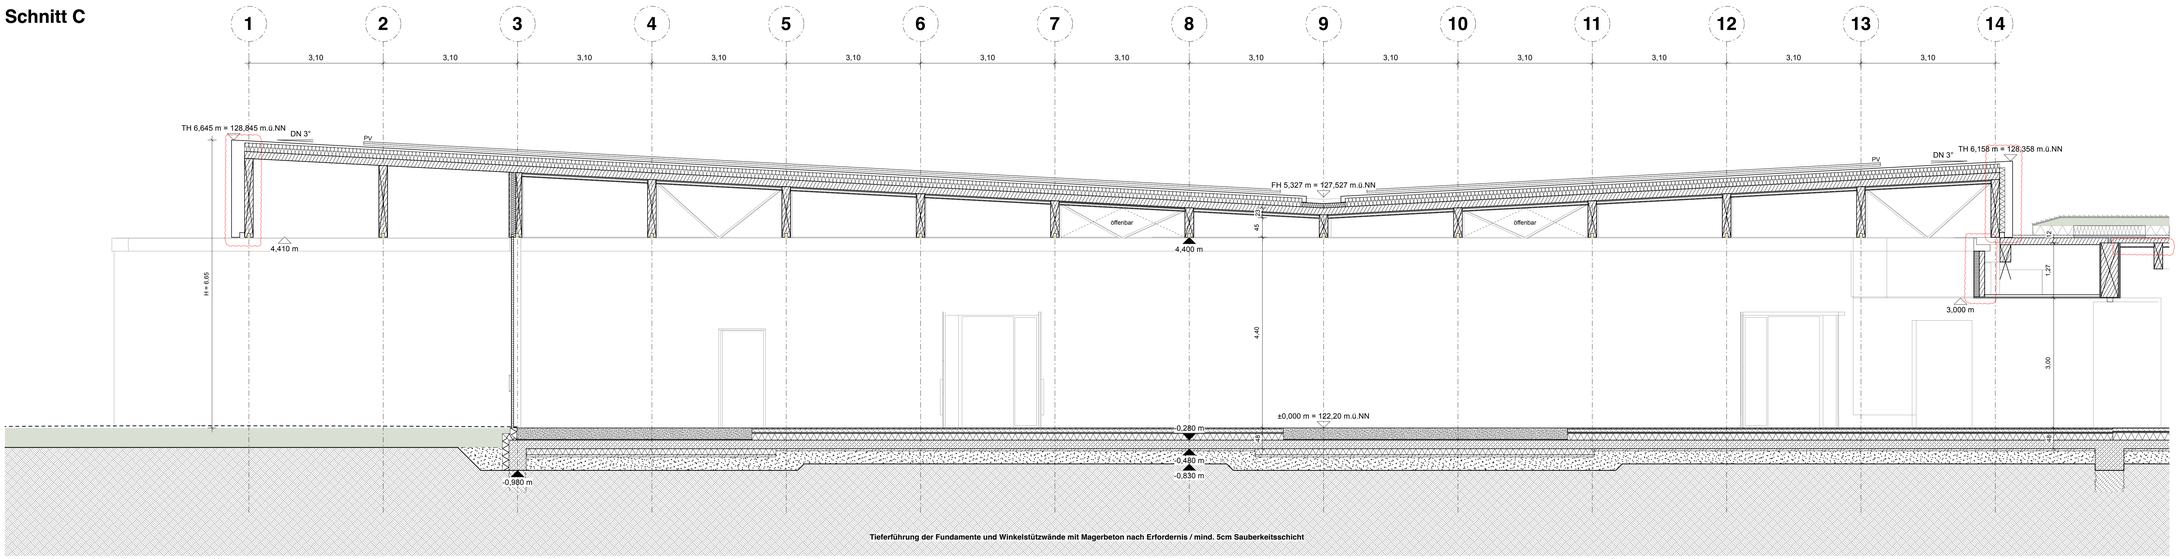

LEGENDE

Fensyrmbole

CAFT (ARZ)
Brandschutzabschluss
Rauchdicht
Rauch- / Wärmedicht

WK1-EI30 Wetterschutzende Wand nach Muster DIN 18055

Raumstempel

Raumnummer
Raumtitelzeile

(ARZ) ⊗ Limitiing
(ARZ) ⊗ Decke
(ARZ) ⊗ Bodenaufbau
Wand NHN ⊗ Deckenaufbau
(ARZ)

Bezugshöhen

(ARZ) (RSZ)
(ARZ) (SKR)

Schraffuren & Linien

Bestehend
Neubau/geplant
Sektor unbekannt
Abriss
Installationsfläche
Baumaterial nicht tragend
Baumaterial tragend
Fluchtweg
Fluchtrichtung
Zuwegungsfläche
Grünfläche
Boden gewachsen
Sand
Kies
Beton gesichtlich
Beton Aushub
Beton Aufbeton verdeckt
Beton Unterbeton

Schlitz- und Durchbruchplanung

Durchbruch
Schlitz
Durchbruch Schlitz

Angaben Dimension & Lage

DD Durchbruchsdurchmesser
DL Durchbruchslänge
DH Durchbruchshöhe
DT Durchbruchstiefe
KB Kernbohrung
GL Kernbohrung Glas
WD Durchbruch Wetterdämmung
WS Wetterschutzhülle

Sockelschutzmaß
Deckenschutzmaß
Wandschutzmaß
Wand Bodenanschlußmaß
Wand Deckenanschlußmaß

AUSFÜHRUNGSPLANUNG

Diese Zeichnung ist nur in Verbindung mit sämtlichen zur Ausführung freigegebenen Planunterlagen der Architektenplanung gemäß Plankiste gültig! Alle Maße vor Ausführung am Bauwerk prüfen! Alle Maße inkl. Putz! Durchbruche-, Laerm-, Grundleitungs- und Brandschutzplanung, Aussparungen, Türtechnik, RWA, siehe Fachplanung! Alle Maße ohne Gewähr! Alle Angaben der Architektenplanung zur Fachingenieurplanung sind den Bauleitung schriftlich mitzuteilen. Eine Haftung infolge mangelnder Überprüfung und daraus folgender Fehler wird nicht übernommen.

ICON

PROJEKT

WERK - Westfalenpark
Eingang Ruhrallee mit Kindermuseum

Stadt: Dortmund
Gemarkung: Dortmund
Flur: 024
Flurstück: 408

BAUHERR

Stadt Dortmund vertreten durch die Sport- u. Freizeitbetriebe Dortmund

Straße: An der Buschmühle 3
Stadt: 44139 Dortmund
Telefon: 231/50-11534
Fax: 231/50-26111
Mail: irasleva-arndt@stadtdo.de

ARCHITEKT

STATUS

VORABZUG
Ausführungsplanung

PLANINHALT

Schnitt_AA-BB-CC

Dateiname: **WERK_ARCH_S_101_01**

Maßstab	Papiergröße
1:100	DIN A0
Gezeichnet	Erstellungsdatum
SBDA	2025-09-11
Index	Ausgabe
C	2025-09-02

INDEXLISTE

Nr.	Datum	Geg.	Art der Änderung
A	27.01.26	TK	Anpassung, HVAC-Hauptzug/LTK-Fassade Verankerung, RS-BB-Wand, Fluger Rinne
B	19.06.26	TK	Anpassung, Attraktionen & Beschung / Gemung Fluchtwege
C	24.08.26	TK	Ergänzung, Grüner Treppenraum Anpassung, Fluchtwege, Fassade / Stützkoeffizient Putzer / Geometrie Stahlfachwerkträger