Schnitt F

Schnitt G

Schnitt G1
Hauseinführung

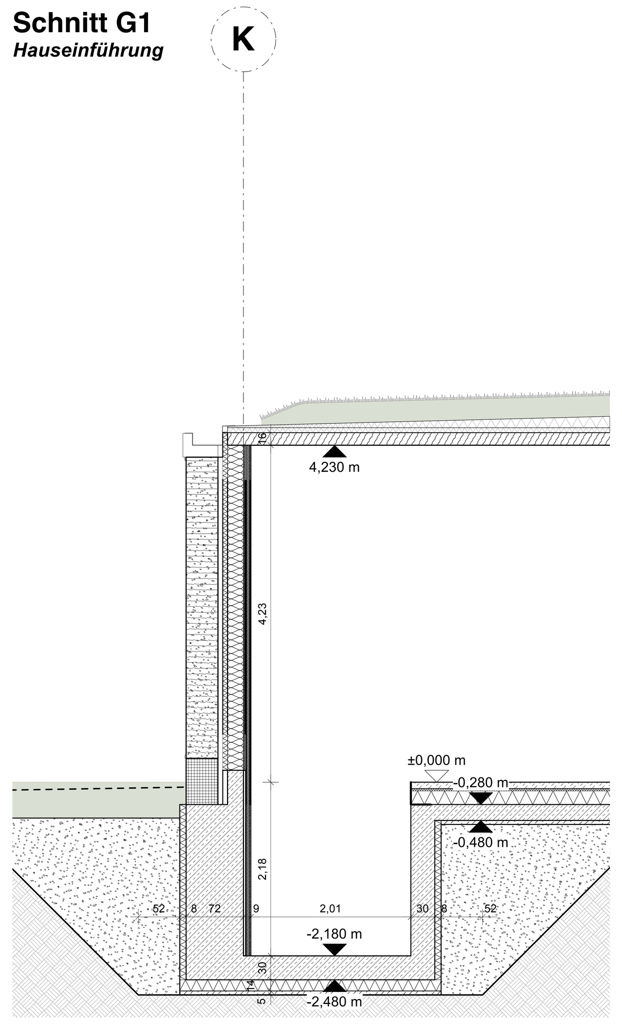

Schnitt G2
Unterfahrt

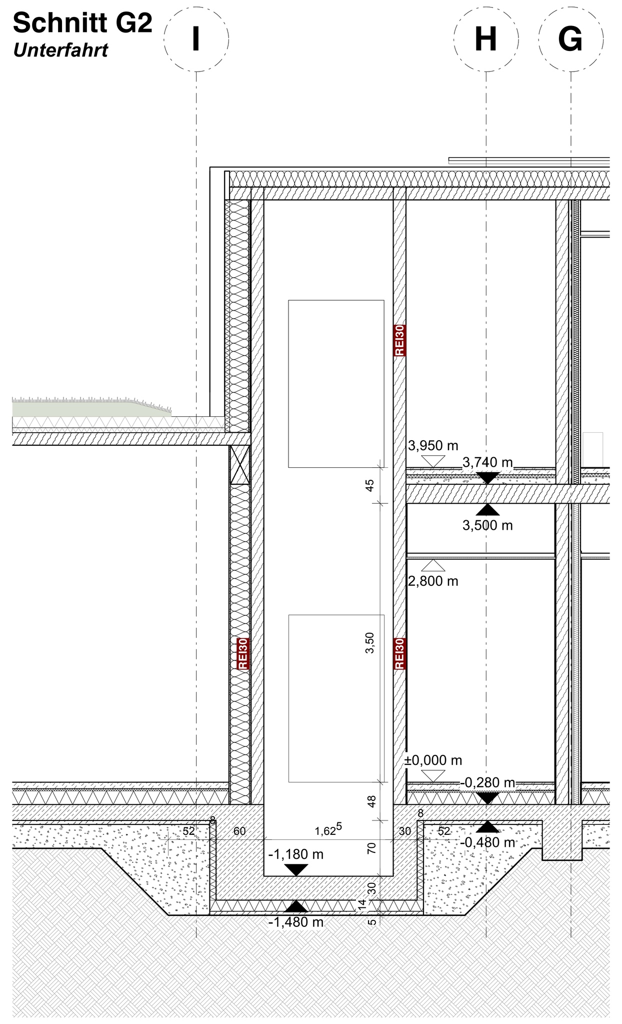

LEGENDE

Plansymbole

OKFF
OKRD

R30 Brandschutzbeschriftung
RA Rauchabzug
RWA Rauch- / Wärmeabzug
DIN18008 Absturzsichernde Verglasung nach DIN 18008

Raumstempel

Raumnummer
Raumname

▲ UKRD
△ UKFD
▽ OKFF
Abstand NHN
▼ OKRD

U Umfang
A Fläche
B Bodenbelag
D Deckenbelag

Bezugshöhen

UKRD
UKFD
OKFF
OKRD

Schraffuren & Linien

- Stahlbeton
- Betonfertigteil
- Beton unbewehrt
- Holz
- Holzwerkstoff
- Mauerwerk nicht tragend
- Mauerwerk tragend
- Putz
- Gipskarton
- Zementfaserplatte
- Boden angefüllt
- Boden gewachsen
- Sand
- Kies
- Bauteil geschnitten
- Bauteil Aufsicht
- Bauteil Aufsicht verdeckt
- Bauteil Untersicht

Schlitz- und Durchbruchplanung

WD 0,30/0,20
Unterkante = +0,30 OKRD
GL ø 0,20
Angaben Dimension & Lage

DD=Deckendurchbruch
BD=Bodendurchbruch
DS=Deckenschlitz
BS=Bodenschlitz
KB=Kernbohrung
GL=Grundleitung
WD=Wanddurchbruch
WS=Wandschlitz

- Bodendurchbruch
- Deckendurchbruch
- Wanddurchbruch
- Wand-/Bodenschlitz
- Deckenschlitz

AUSFÜHRUNGSPLANUNG

Diese Zeichnung ist nur in Verbindung mit sämtlichen zur Ausführung freigegebenen Planunterlagen der Architektenplanung gemäß Planliste gültig! Alle Maße sind örtlich, in eigener Verantwortung, vom AN zu prüfen! Durchbruchs-, Leerrohr-, Grundleitungs- und Blitzschutzplanung, Aussparungen, Türtechnik, RWA: siehe Planung der Fachingenieure. Maßunstimmigkeiten von Architektenplanung zur Fachingenieurplanung sind der Bauleitung schriftlich mitzuteilen. Eine Haftung infolge mangelnder Überprüfung und daraus folgender Fehler wird nicht übernommen.

ICON

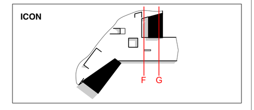

PROJEKT

WERK - Westfalenpark
Eingang Ruhrallee mit Kindermuseum

Stadt: Dortmund
Gemarkung: Dortmund
Flur: 024
Flurstück: 408

BAUHERR

Stadt Dortmund vertreten durch die Sport- u. Freizeitbetriebe Dortmund

Straße: An der Buschmühle 3
Stadt: 44139 Dortmund
Telefon: 231/50-11534
Fax: 231/50-26111
Mail: iradeva-arndt@stadtdo.de

ARCHITEKT

STATUS
VORABZUG
Ausführungsplanung

PLANINHALT

Schnitt_FF-GG

Plan-Nr.
WERK_ARCH_5_103_01

Maßstab **1:100**	Plangröße **1,5 / 0,841**
Gezeichnet **SBDA**	Erstellungsdatum **2025-09-11**
Index **C**	Ausgabe **2026-09-02**

INDEXLISTE

Nr.	Datum	Gez.	Art der Änderung
A	27.01.26	TK	Anpassung: Nordfassade Verwaltung
B	14.04.26	TK	Ergänzung: Teilschnitte Anpassung: Arbeitsraum & Böschung | WU-Betonstärken
C	25.06.26	TK	Ergänzung / Entfall: Anpassung: Akustikdecke Ausstellung | Geometrie Attika-Fertigteil süd |