Schnitt H

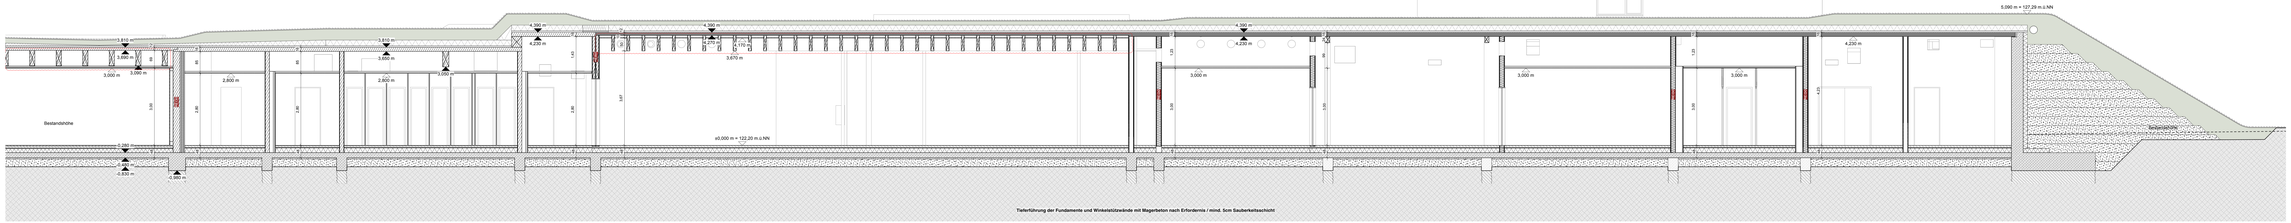

Schnitt I

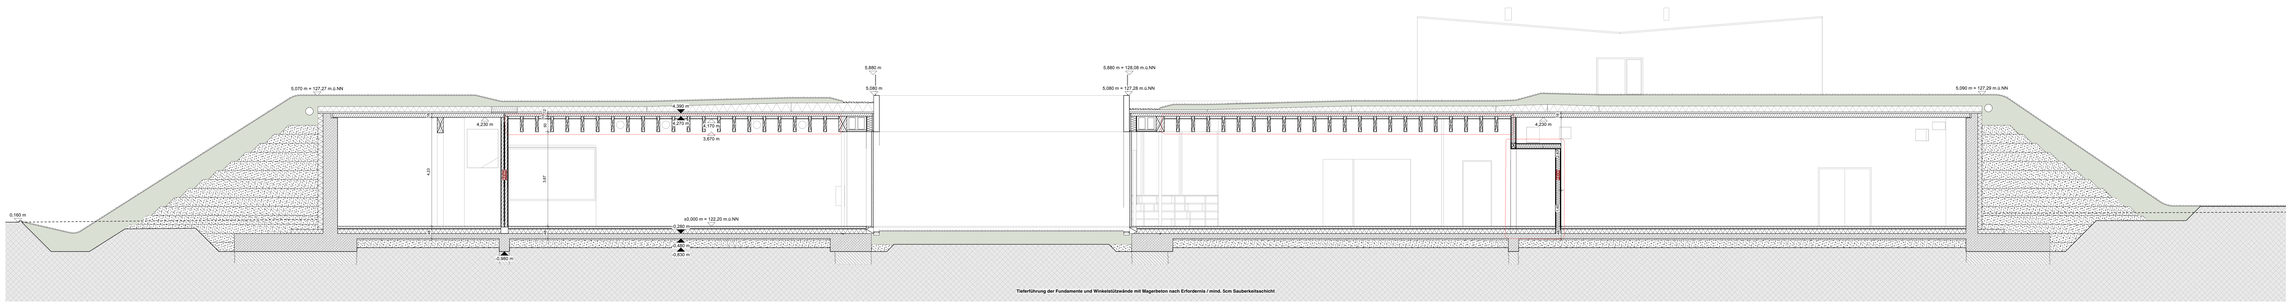

Schnitt J

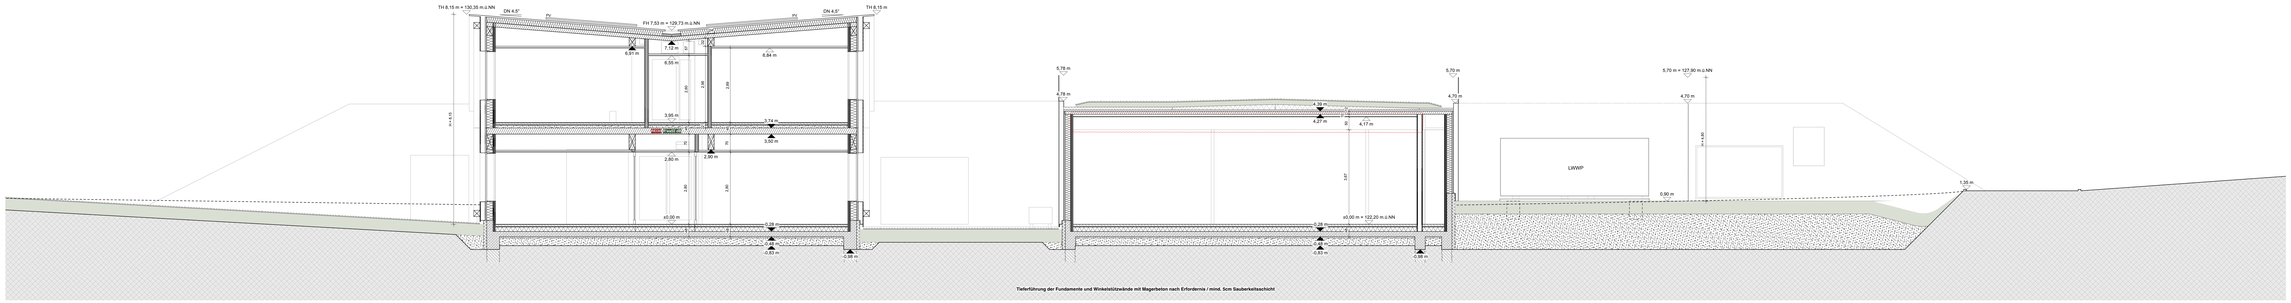

LEGENDE

Bestand

Neubau Gebäudeteil Neubau Gebäudeteil UG/EG

Neubau Erweiterung UG/EG

Raumkonzept

Bestandsplan

Neubau

Neubau Erweiterung

Bezugsrißen

Schriftfeld A

Schrift und Schriftfeldvorlage

Schriftfeld

Schriftfeld Bauherr

Schriftfeld Architekt

Schriftfeld Fachplaner

Schriftfeld Fachplaner

Schriftfeld Fachplaner