
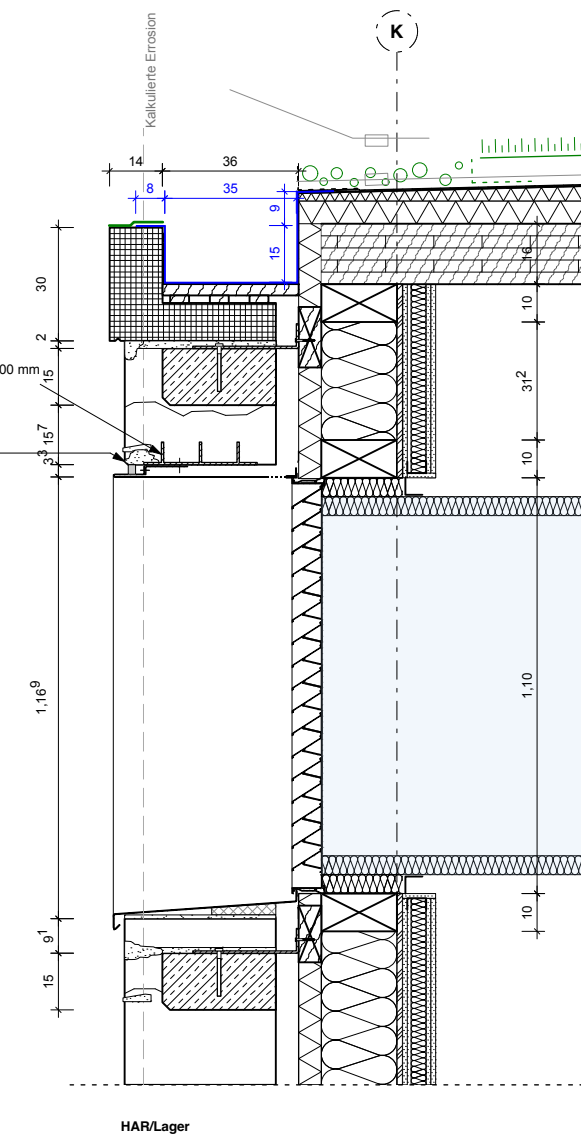
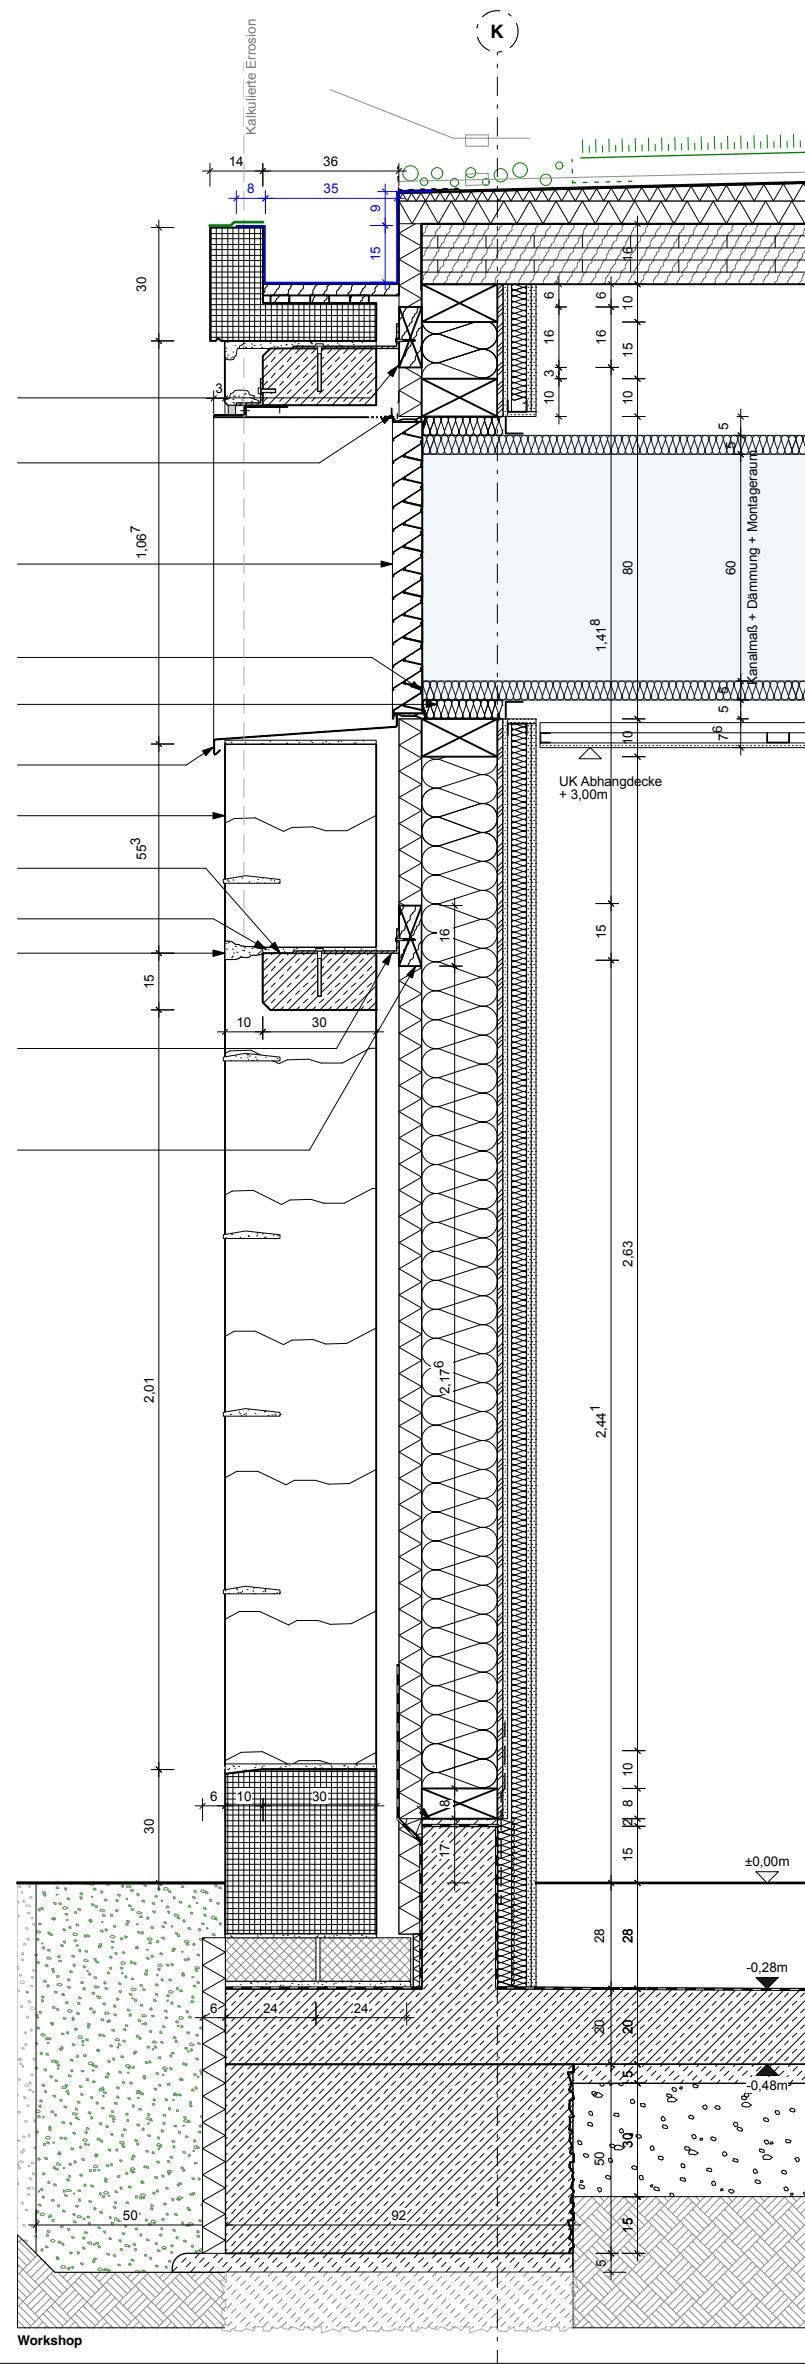
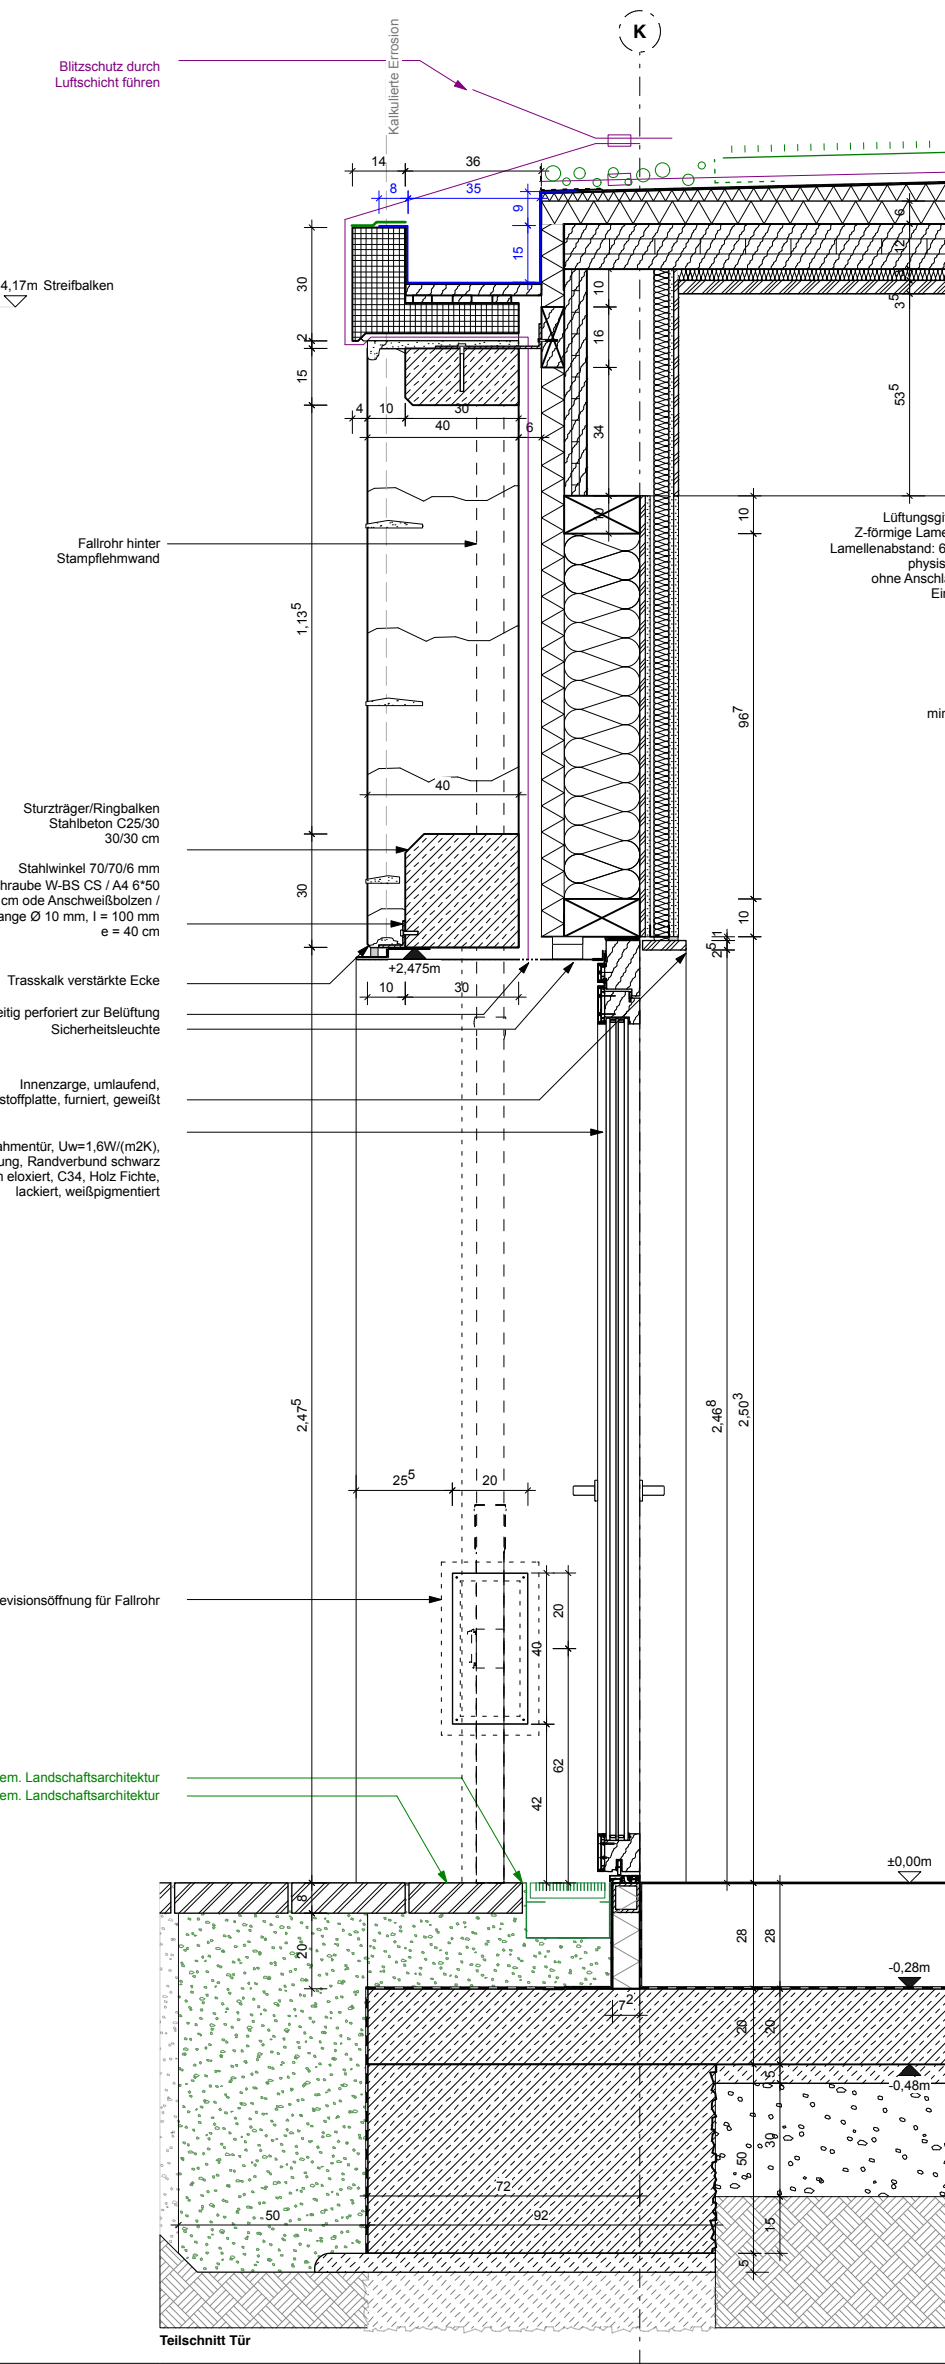
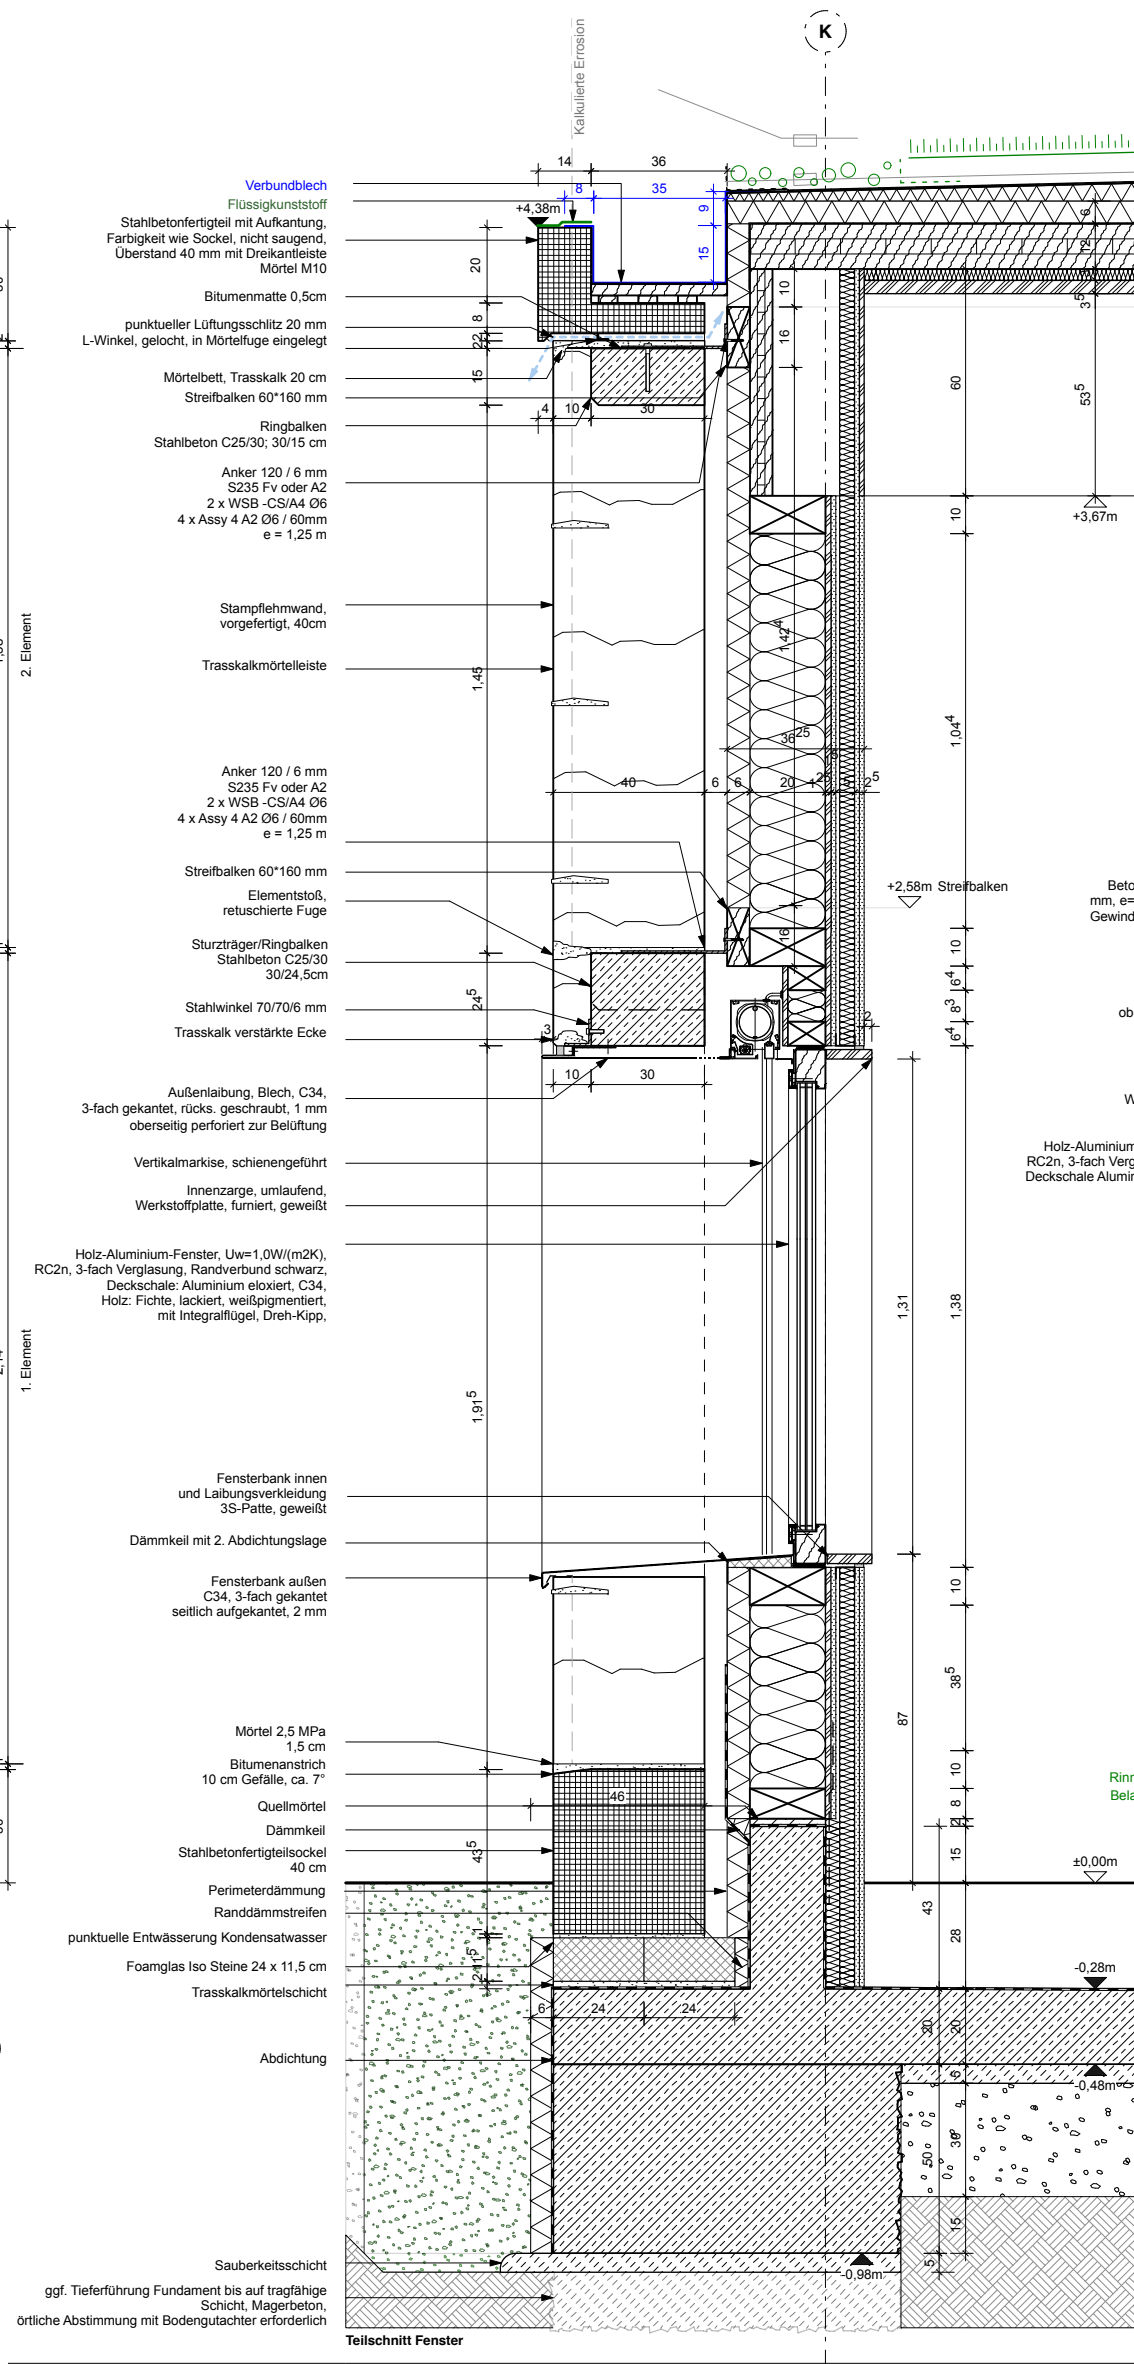


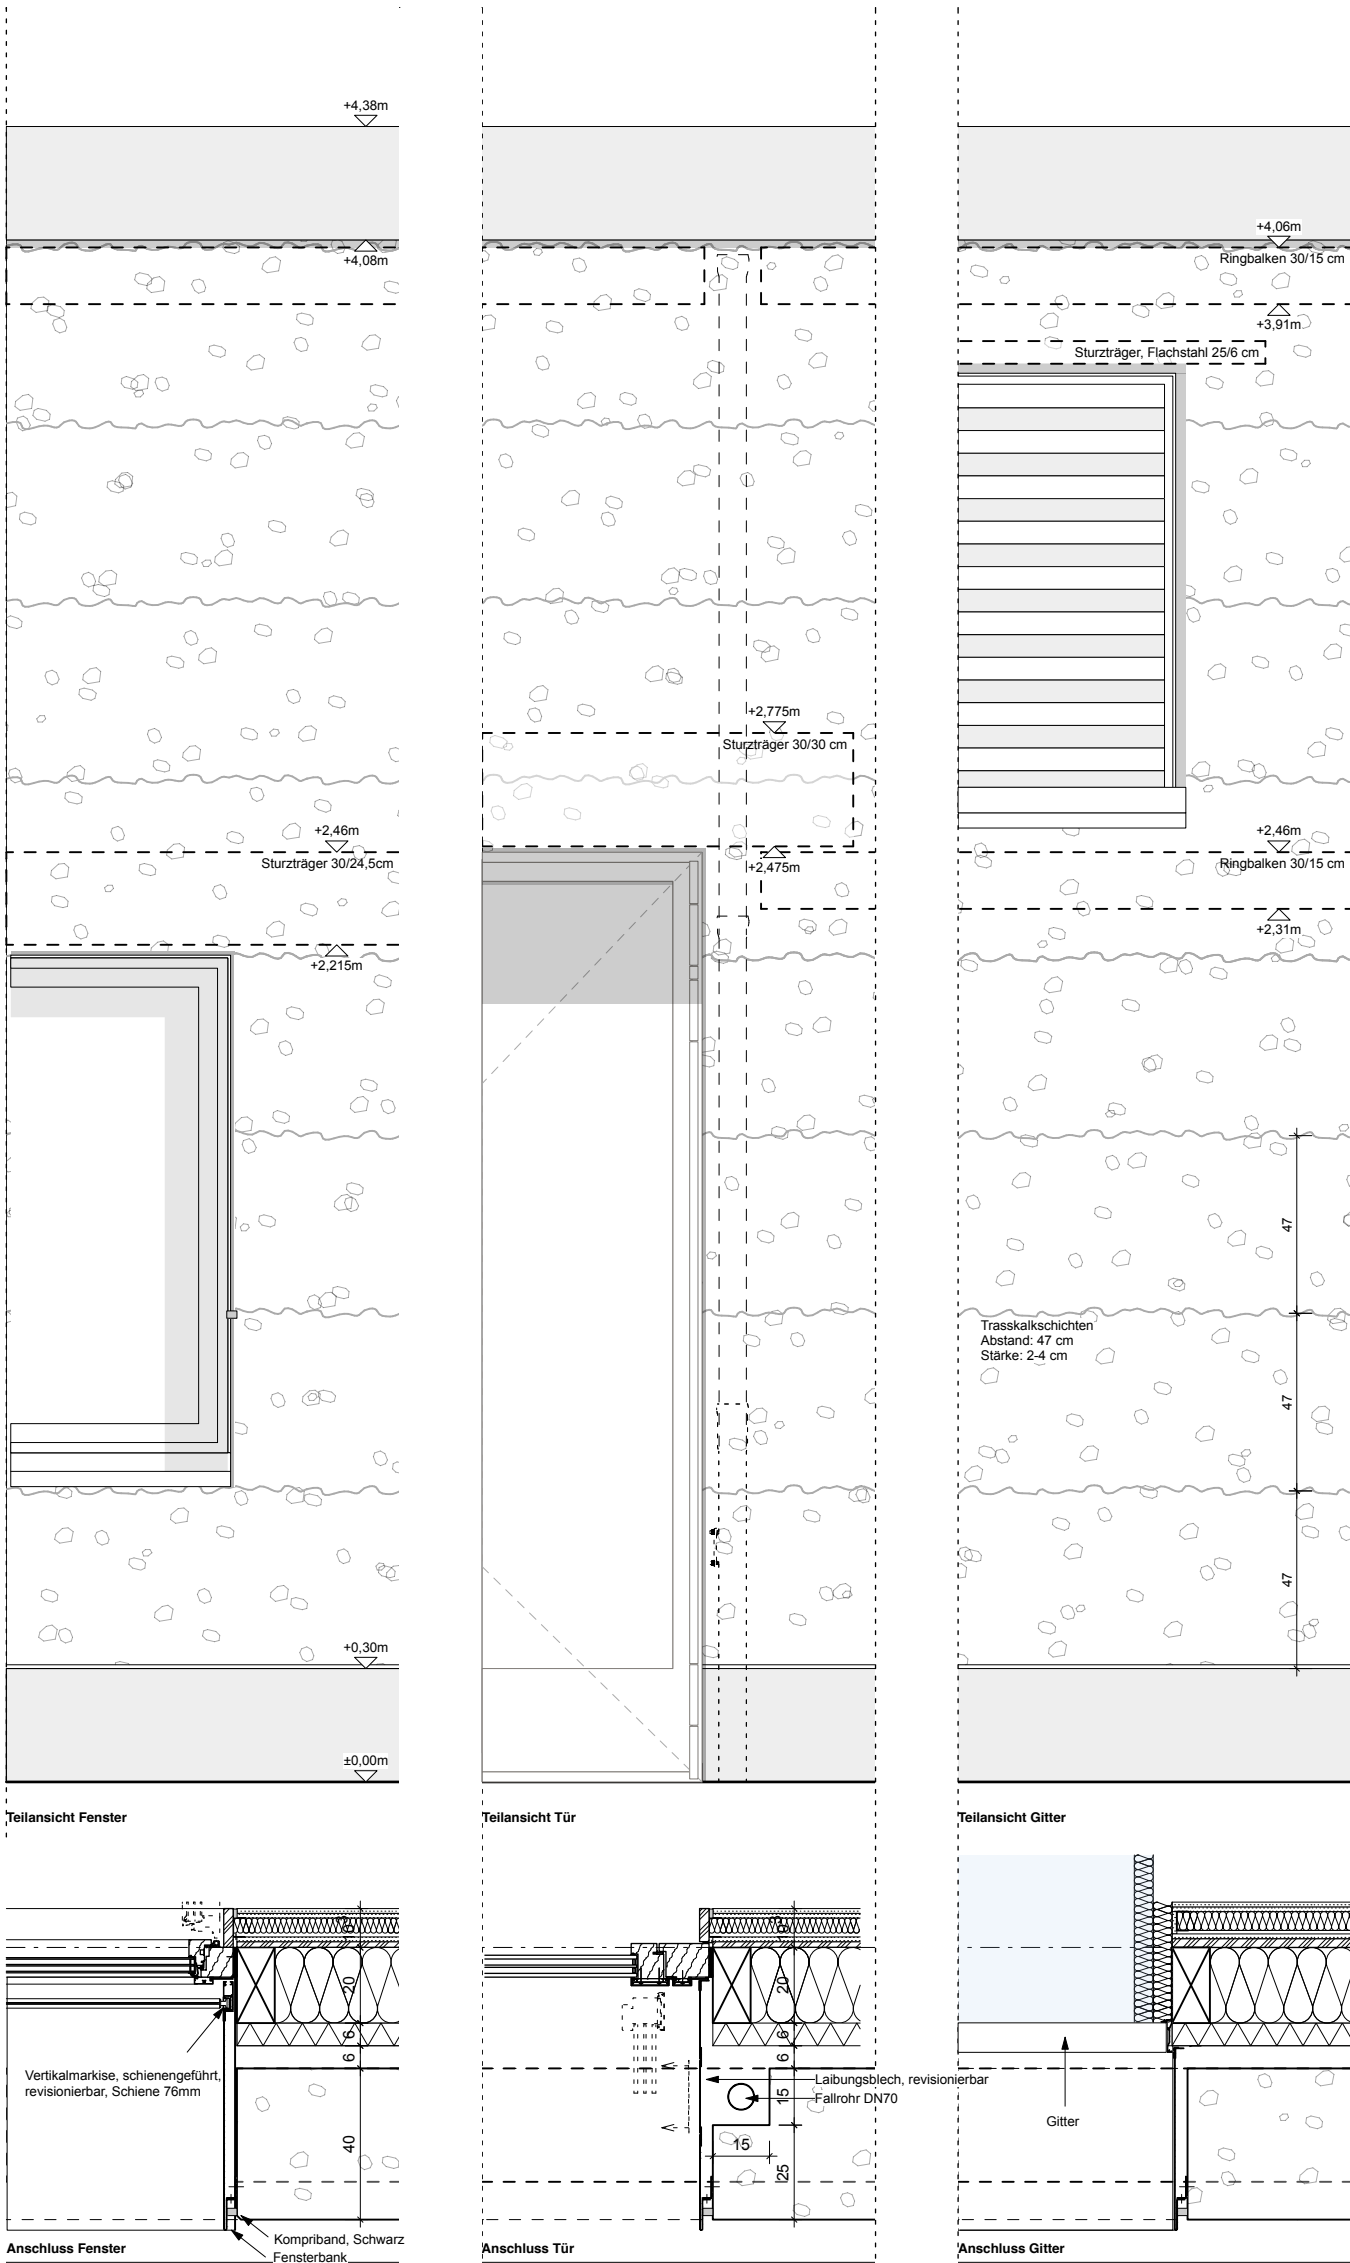

LEGENDE

Plansymbol

	OKFT OKRD
	Brandschutzbeschriftung
	Rauchschutz
	Rauch / Wärmeabzug


DIN16086 Abstrichweise Verputzung nach DIN 18005

Raumstempel

Raumnummer
Raumname

▲ OKRD	U-Umfang
▲ OKFT	U-Flure
▼ OKFT	Bodenbelag
▼ OKRD	Deckenbelag
▼ OKRD	

Bezugshöhen

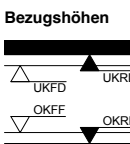

Schraffuren & Linien

	Stabbelen
	Stabbeln
	Beton unbewehrt
	Holz
	Holzwerkstoff
	Mauerwerk nicht tragend
	Mauerwerk tragend
	Gipskarton
	Zementfaserplatte
	Boden anged.
	Boden gewachsen
	Sand
	Kies
	Bauteil geschraff.
	Bauteil ungeschraff.
	Bauteil Auflag. verdeckt
	Bauteil unauflag.

Schlitz- und Durchbruchlinien


	WD 6,3/50,20
	WD 6,3/30,25
	GL 8,3/30

Angaben Dimension & Lage

	DD=Deckendurchbruch
	BS=Bodenundurchbruch
	K=Kerndrilling
	LS=Längsschlitz
	KB=Kerbschnitt
	GF=Gründung
	WG=Wanddurchbruch
	WS=Wanddurchbruch
	Bodenundurchbruch
	Deckendurchbruch
	Wanddurchbruch
	Wand-Boden-Schlitz
	Deckenschlitz

AUSFÜHRUNGSPLANUNG

Diese Zeichnung ist nur in Verbindung mit sämtlichen zur Ausführung freigegebenen Planunterlagen der Architektplanung gemäß Planliste gültig! Alle Maße sind örtlich, in eigener Verantwortung, vom AN zu prüfen! Durchbrüche, Leerrohr-, Grundleitungs- und Blitzschutzplanung, Aussparungen, Türtechnik, RWA; siehe Planung der Fachingenieure. Maßstimmigkeiten von Architektplanung zur Fachingenieurplanung sind der Bauleitung schriftlich mitzuteilen. Eine Haftung infolge mangelnder Überprüfung und daraus folgender Fehler wird nicht übernommen.

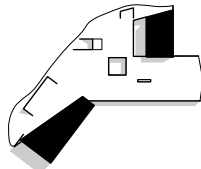

PROJEKT

WERK - Westfalenpark
Eingang Ruhrallee mit Kindermuseum

Stadt: Dortmund
Gemarkung: Dortmund
Flur: 024
Flurstück: 408

BAUHERR

Stadt Dortmund vertreten durch die Sport- u. Freizeitbetriebe Dortmund

Straße: An der Buschmühle 3
Stadt: 44139 Dortmund
Telefon: 231/50-11534
Fax: 231/50-26111
Mail: iradeva-arndt@stadtdo.de

ARCHITEKT

STATUS
VORABZUG
Entwurfsplanung

PLANINHALT	
FSC_Stampflehm_Sued	
Plan-Nr. WERK_ARCH_5_401_01	
Maßstab 1:20	Plangröße 0,8 / 0,42
Gezeichnet SBDA	Erstellungsdatum 2025-10-09
Index B	Ausgabe 2026-09-02

Nr.	Datum	Gez.	Art der Änderung
A	15.04.26		Anpassung: Attika Rückverankerung Sockel
B	30.06.26		Anpassung: Ringbalken, Streifbalken, Leitungen Fenster/Tür