


AA

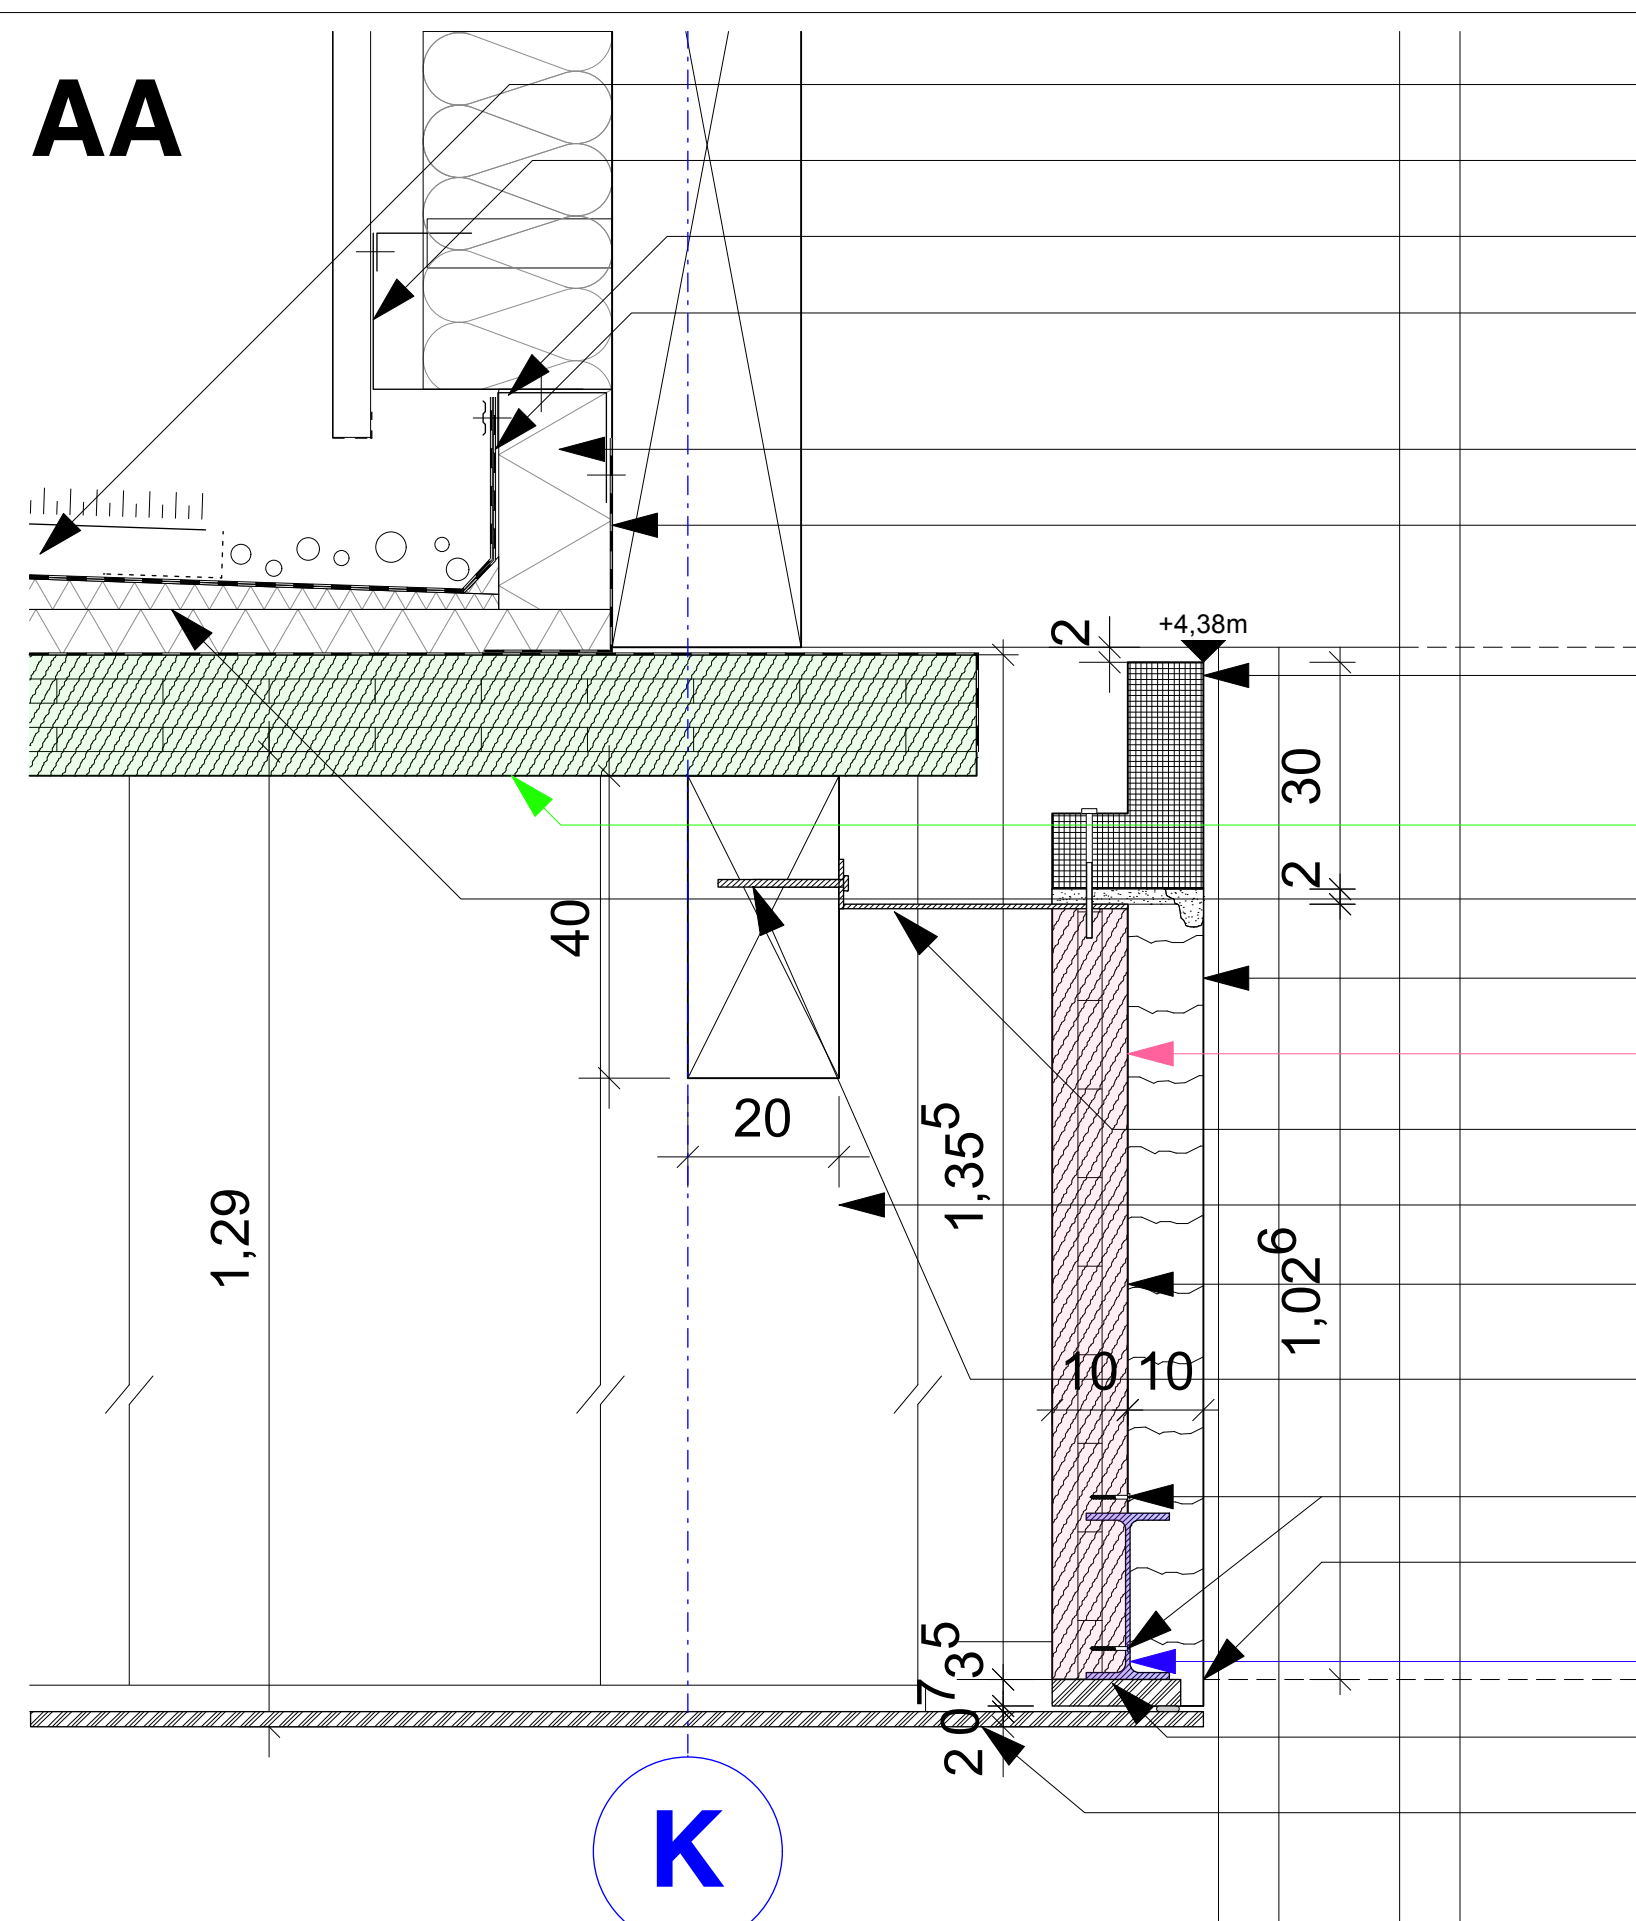


Gründachaufbau gem. L-Architektur
Lochblech / Kleintierschutz
Abschlussblech mit Pressleiste
Flachdachabdichtung gem. BTK,
auf Begleitdämmung geführt
Belgeitdämmung Holzbinder
Dampfsperre zweiteilig auf Holzbinder
und CLT-Deckenkante geführt
Stahlbeton-Fertigteil H 30 cm

CLT-Decke
Grund- & Gefälledämmung
Stamflehmsturz (StL-Sturz), d = 10cm
CLT-Sturz
Anker fvz, 100 / 5 mm S 235, e = 1,25 m
BSH-Unterzug gem. Statik
kontinuierliche Rückverankerung
Verschraubung min. 160 mm

Assy plus VG, $\varnothing 6$ / 100 mm, e=50 cm
Stamflehmstichte, nacharbeiten

IPE 220, S235
35 mm 3-S-Platte
20 mm Holzabhangdecke, s. Foyer
mit Schattenfuge

BB

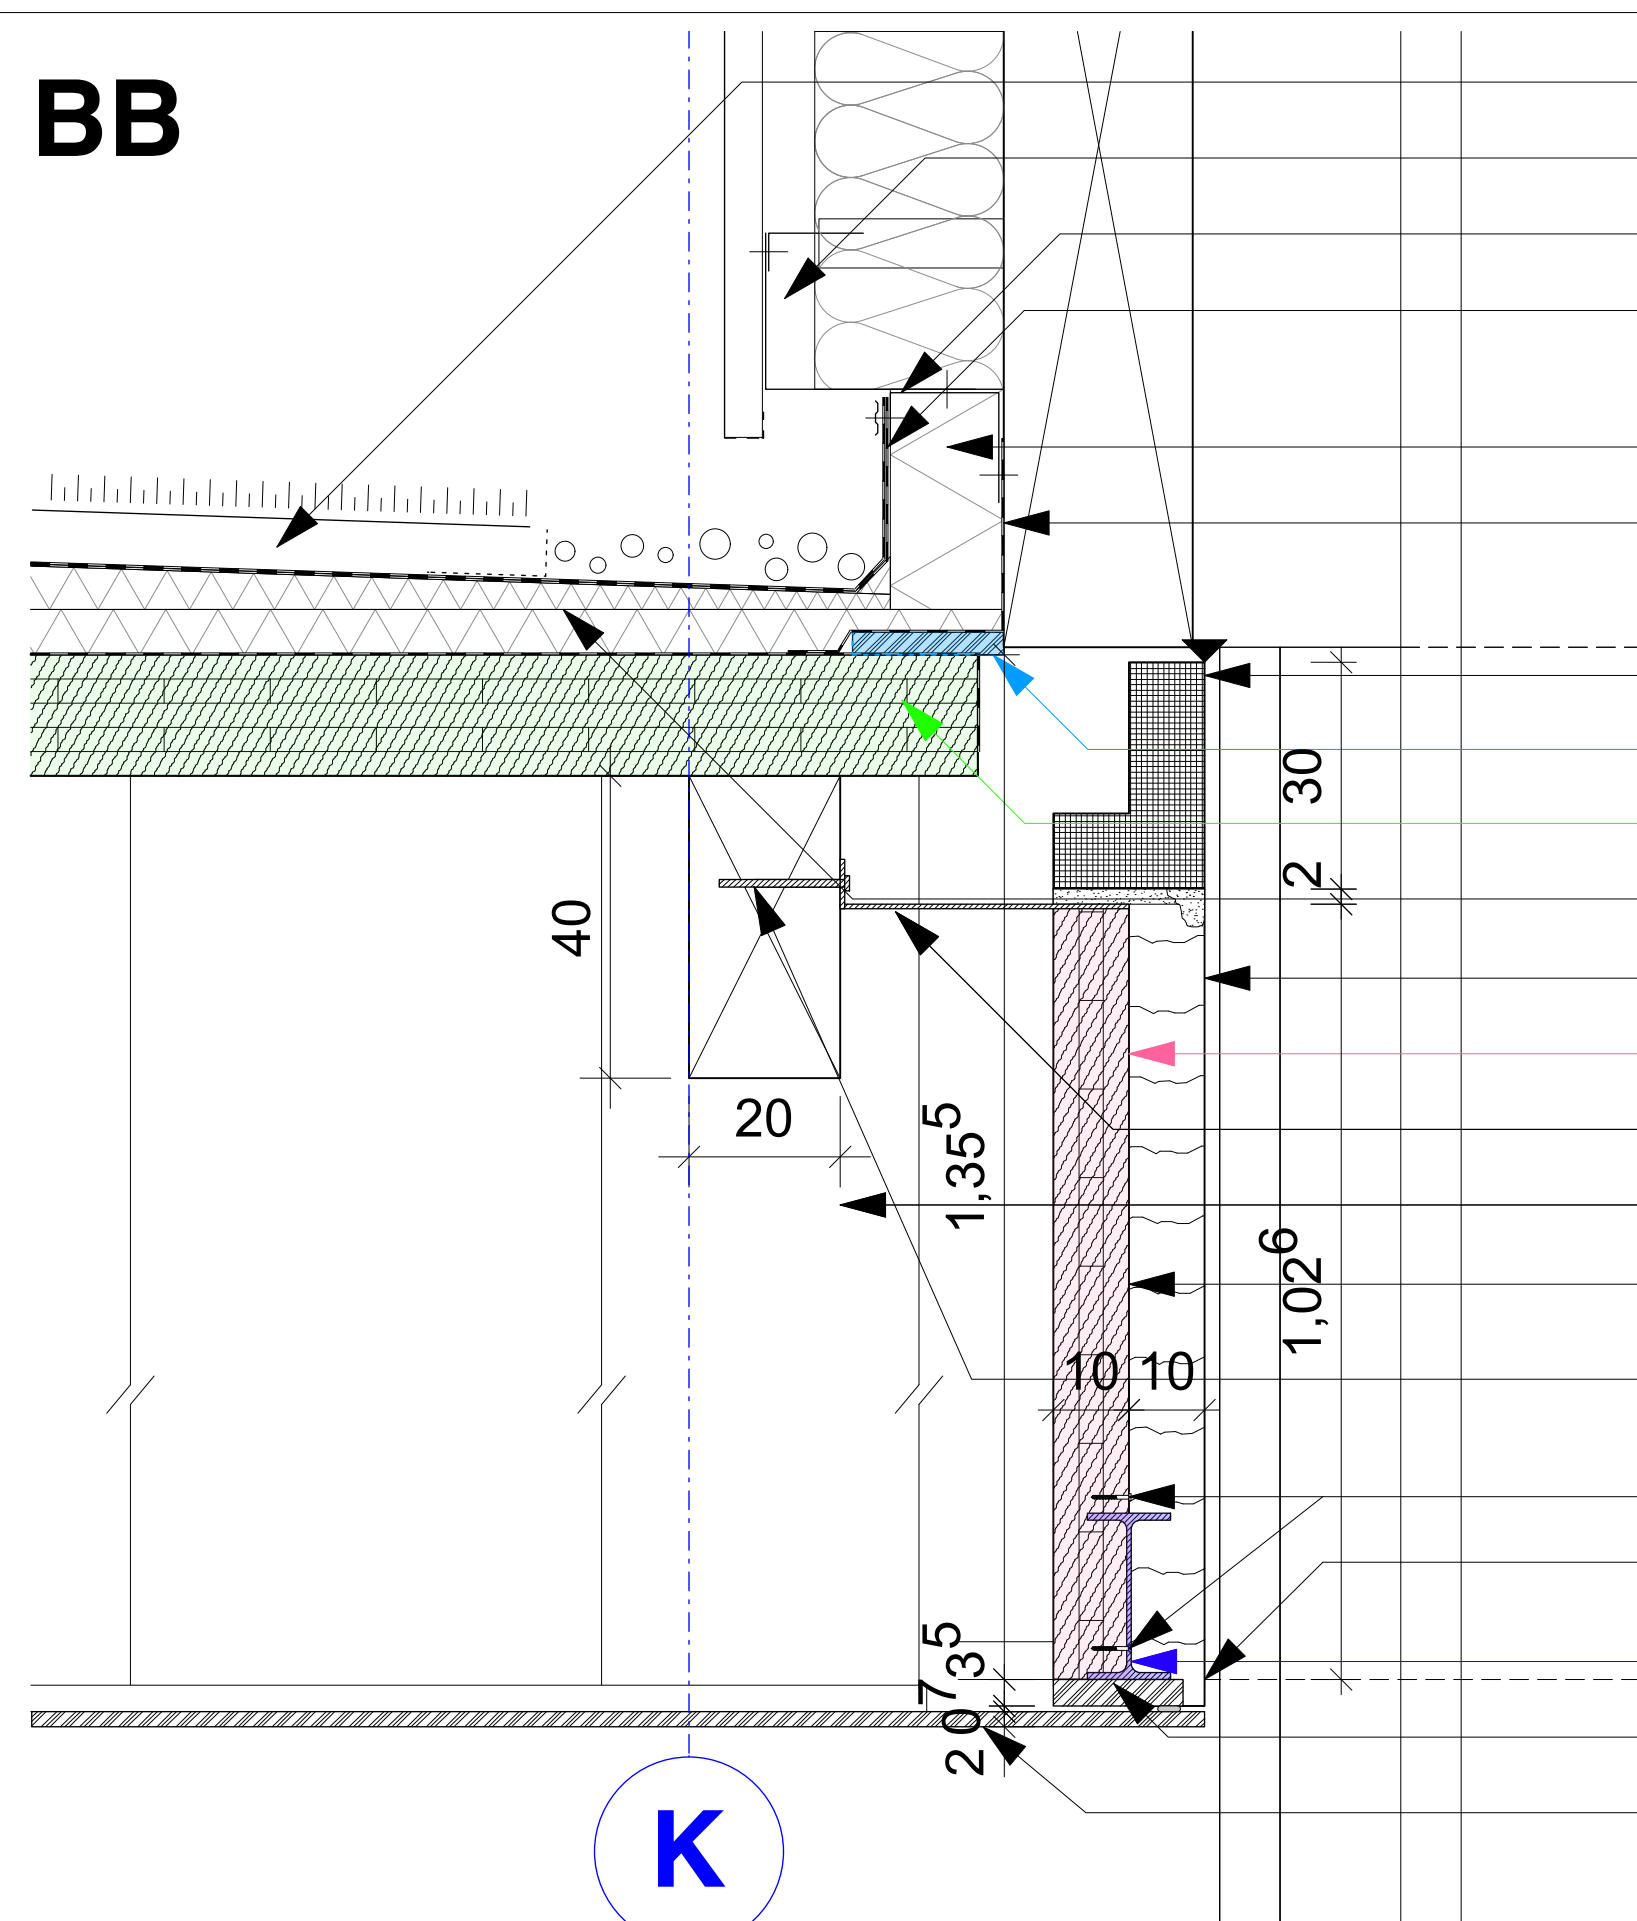


Gründachaufbau gem. L-Architektur
Lochblech / Kleintierschutz
Abschlussblech mit Pressleiste
Flachdachabdichtung gem. BTK,
auf Begleitdämmung geführt
Belgeitdämmung Holzbinder
Dampfsperre zweiteilig auf Holzbinder
und um CLT-Deckenkante geführt
Stahlbeton-Fertigteil H 30 cm

OSB/3-Platte, d = 3cm
CLT-Decke
Grund- & Gefälledämmung
StL-Sturz, d = 10cm
CLT-Sturz
Anker fvz, 100 / 5 mm, S235, e = 1,25 m
BSH-Unterzug gem. Statik
kontinuierliche Rückverankerung
Verschraubung min. 160 mm

Assy plus VG, $\varnothing 6$ / 100 mm, e=50 cm
Stamflehmstichte, ggf. mit Trasskalk verstärken

IPE 220, S235
35 mm 3-S-Platte
20 mm Holzabhangdecke, s. Foyer
mit Schattenfuge

CC

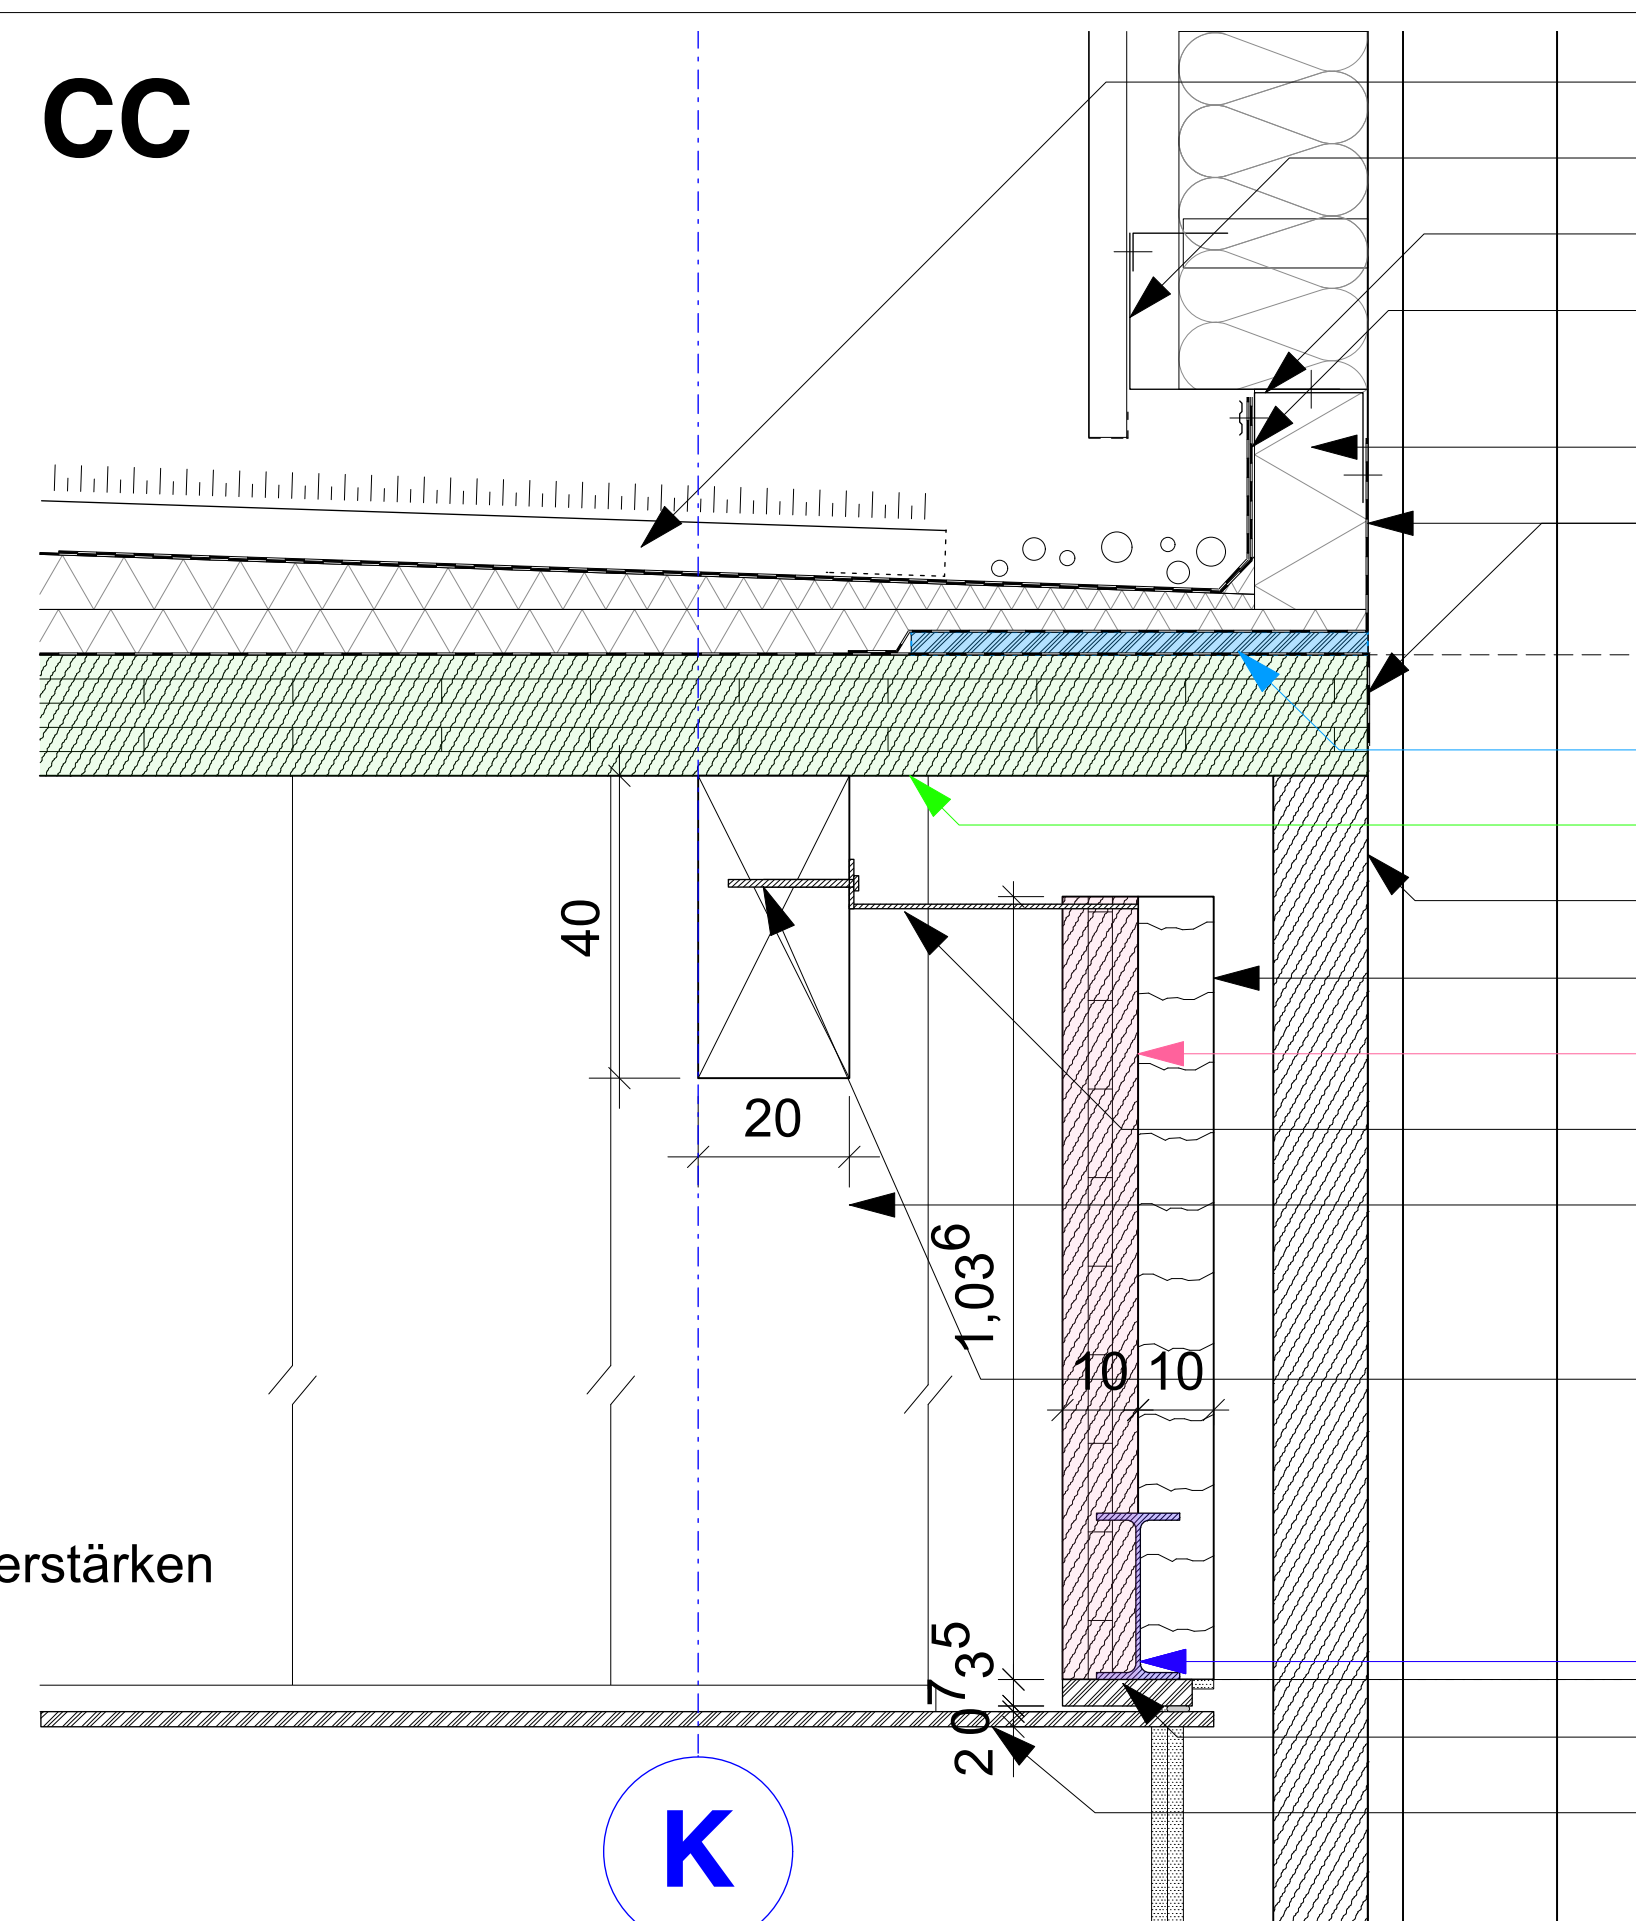


Gründachaufbau gem. L-Architektur
Lochblech / Kleintierschutz
Abschlussblech mit Pressleiste
Flachdachabdichtung gem. BTK,
auf Begleitdämmung geführt
Belgeitdämmung Holzbinder
Dampfsperre zweiteilig auf Holzbinder
und CLT-Deckenkante geführt

OSB/3-Platte, d = 3cm
CLT-Decke
Grund- & Gefälledämmung
StL-Sturz, d = 10cm
CLT-Sturz
Rückverankerung StL-Sturz
BSH-Unterzug gem. Statik
Verschraubung min. 160 mm

IPE 220, S235
35 mm 3-S-Platte
20 mm Holzabhangdecke, s. Foyer
mit Schattenfuge

DD

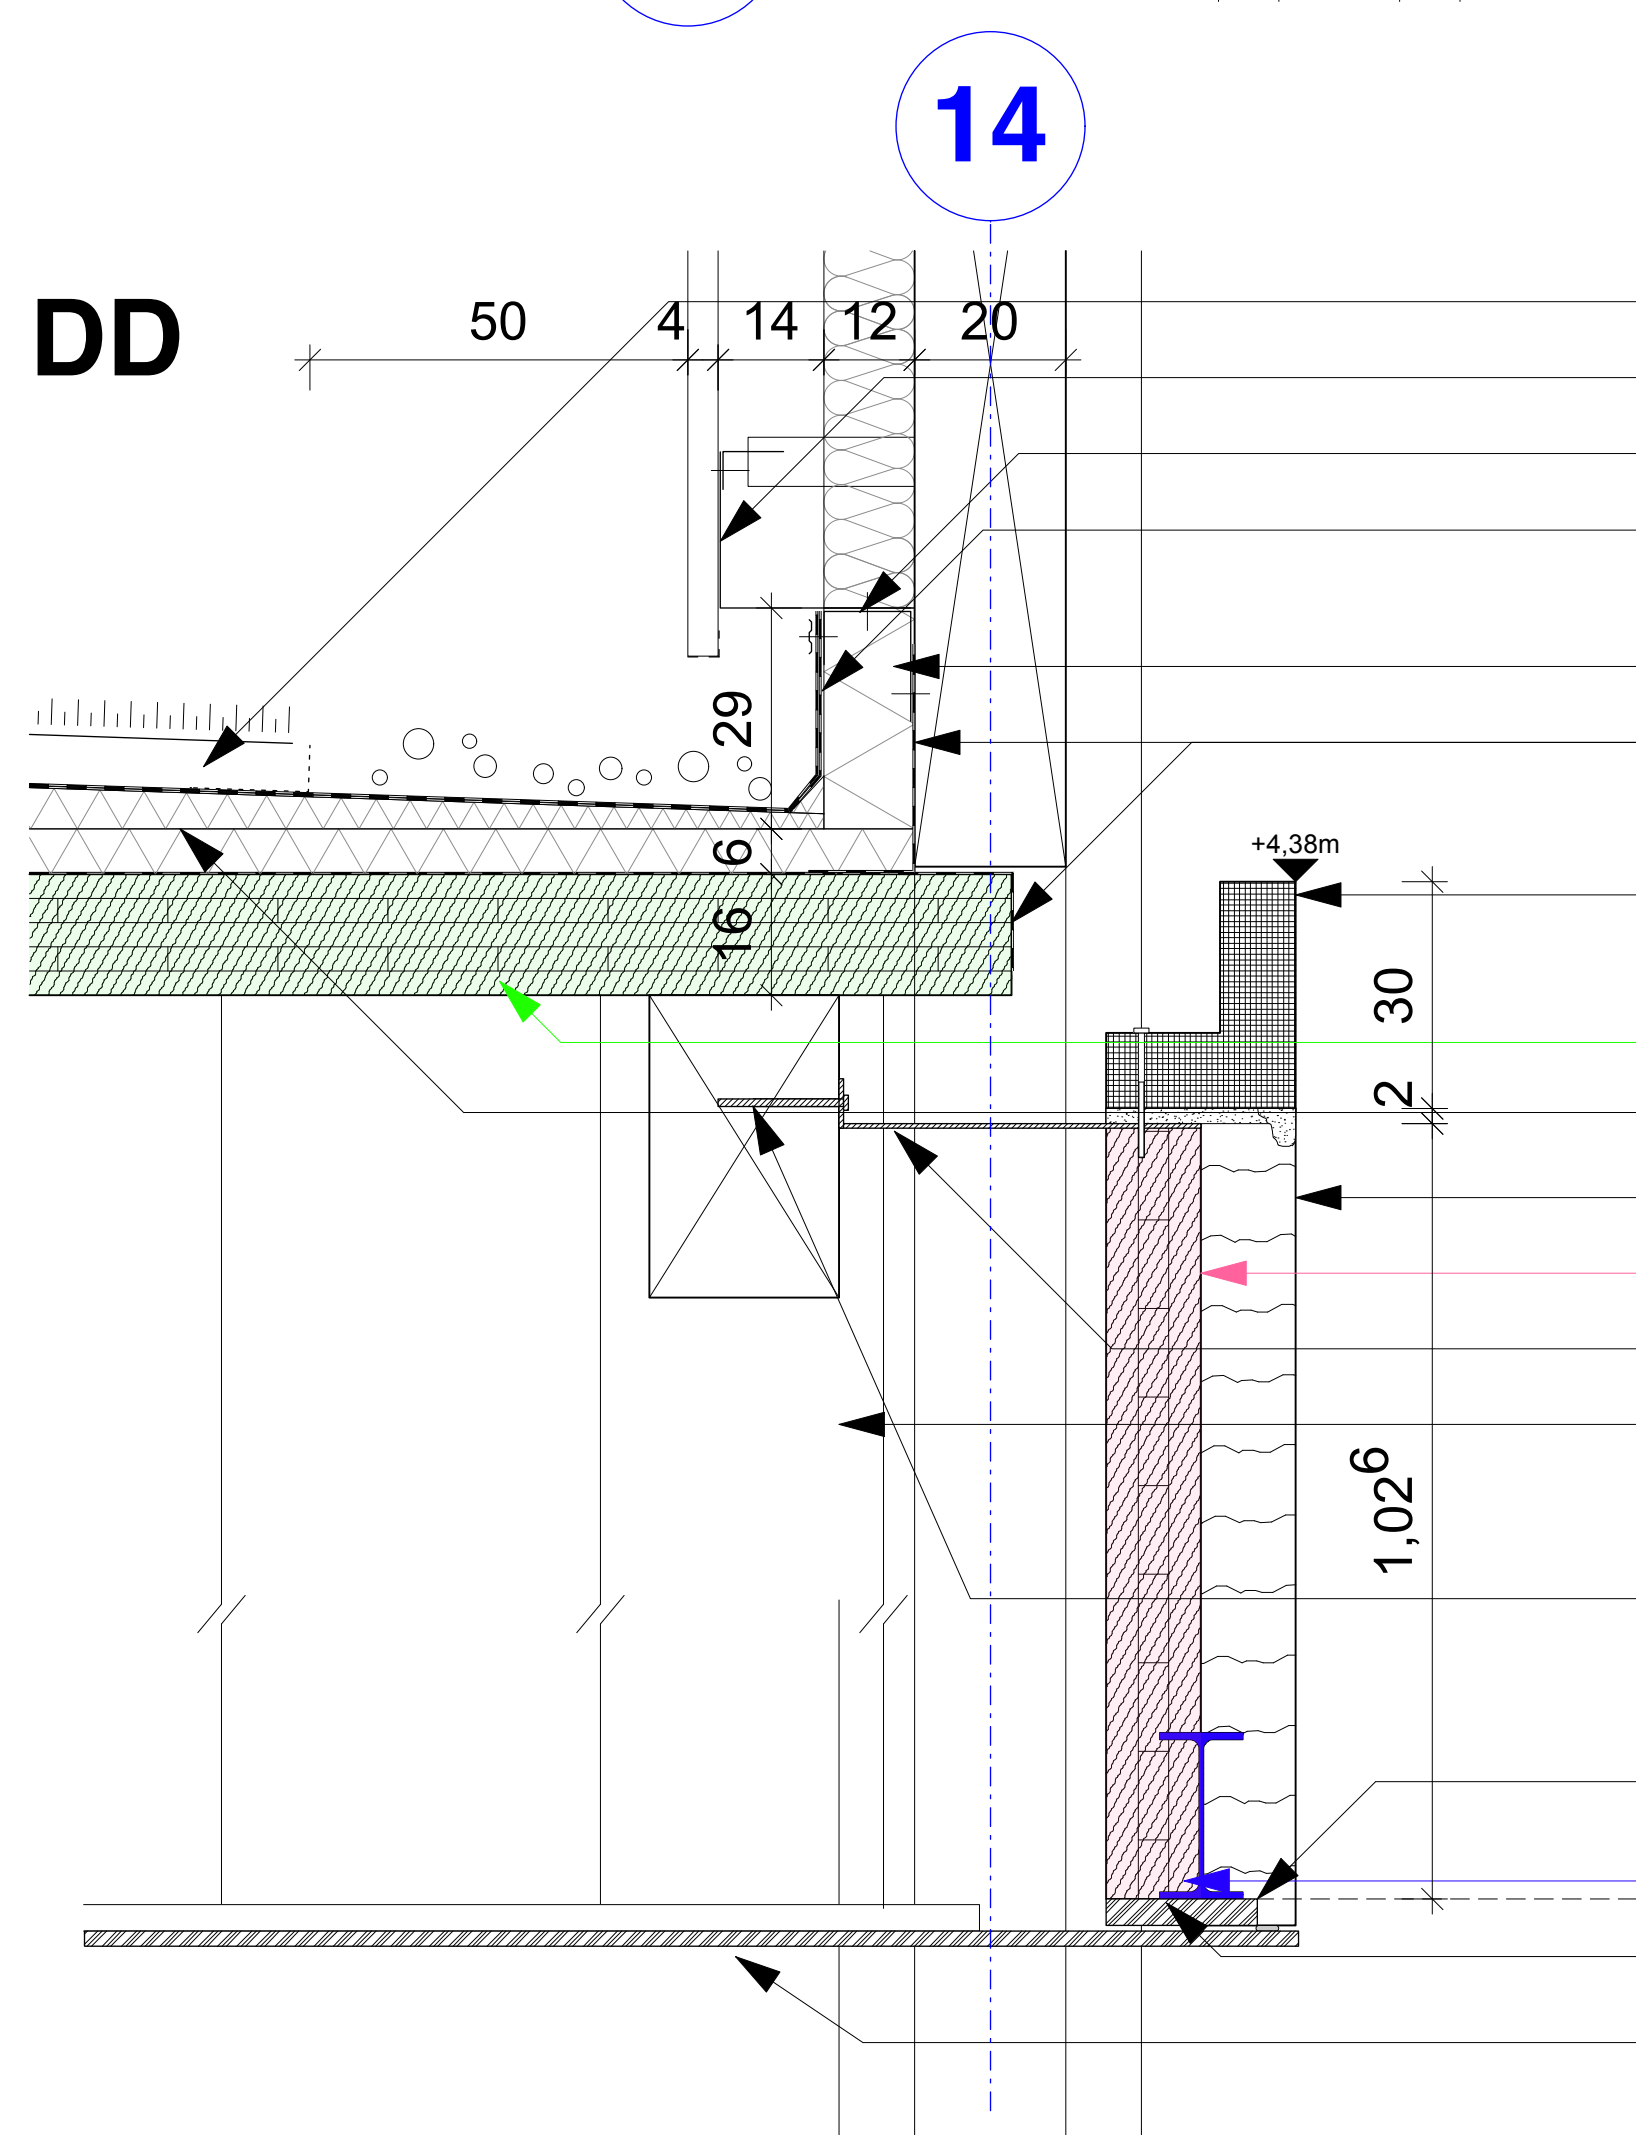


Gründachaufbau gem. L-Architektur
Lochblech / Kleintierschutz
Abschlussblech mit Pressleiste
Flachdachabdichtung gem. BTK,
auf Begleitdämmung geführt
Belgeitdämmung Holzbinder
Dampfsperre zweiteilig auf Holzbinder
und CLT-Deckenkante geführt
Stahlbeton-Fertigteil H 30 cm

CLT-Decke
Grund- & Gefälledämmung
StL-Sturz, d = 10cm
CLT-Sturz
Rückverankerung StL-Sturz
BSH-Unterzug gem. Statik
Verschraubung min. 160 mm

Stamflehmstichte, ggf. mit Trasskalk verstärken
IPE 220, S235
35 mm 3-S-Platte
20 mm Holzabhangdecke, s. Foyer
mit Schattenfuge

EE

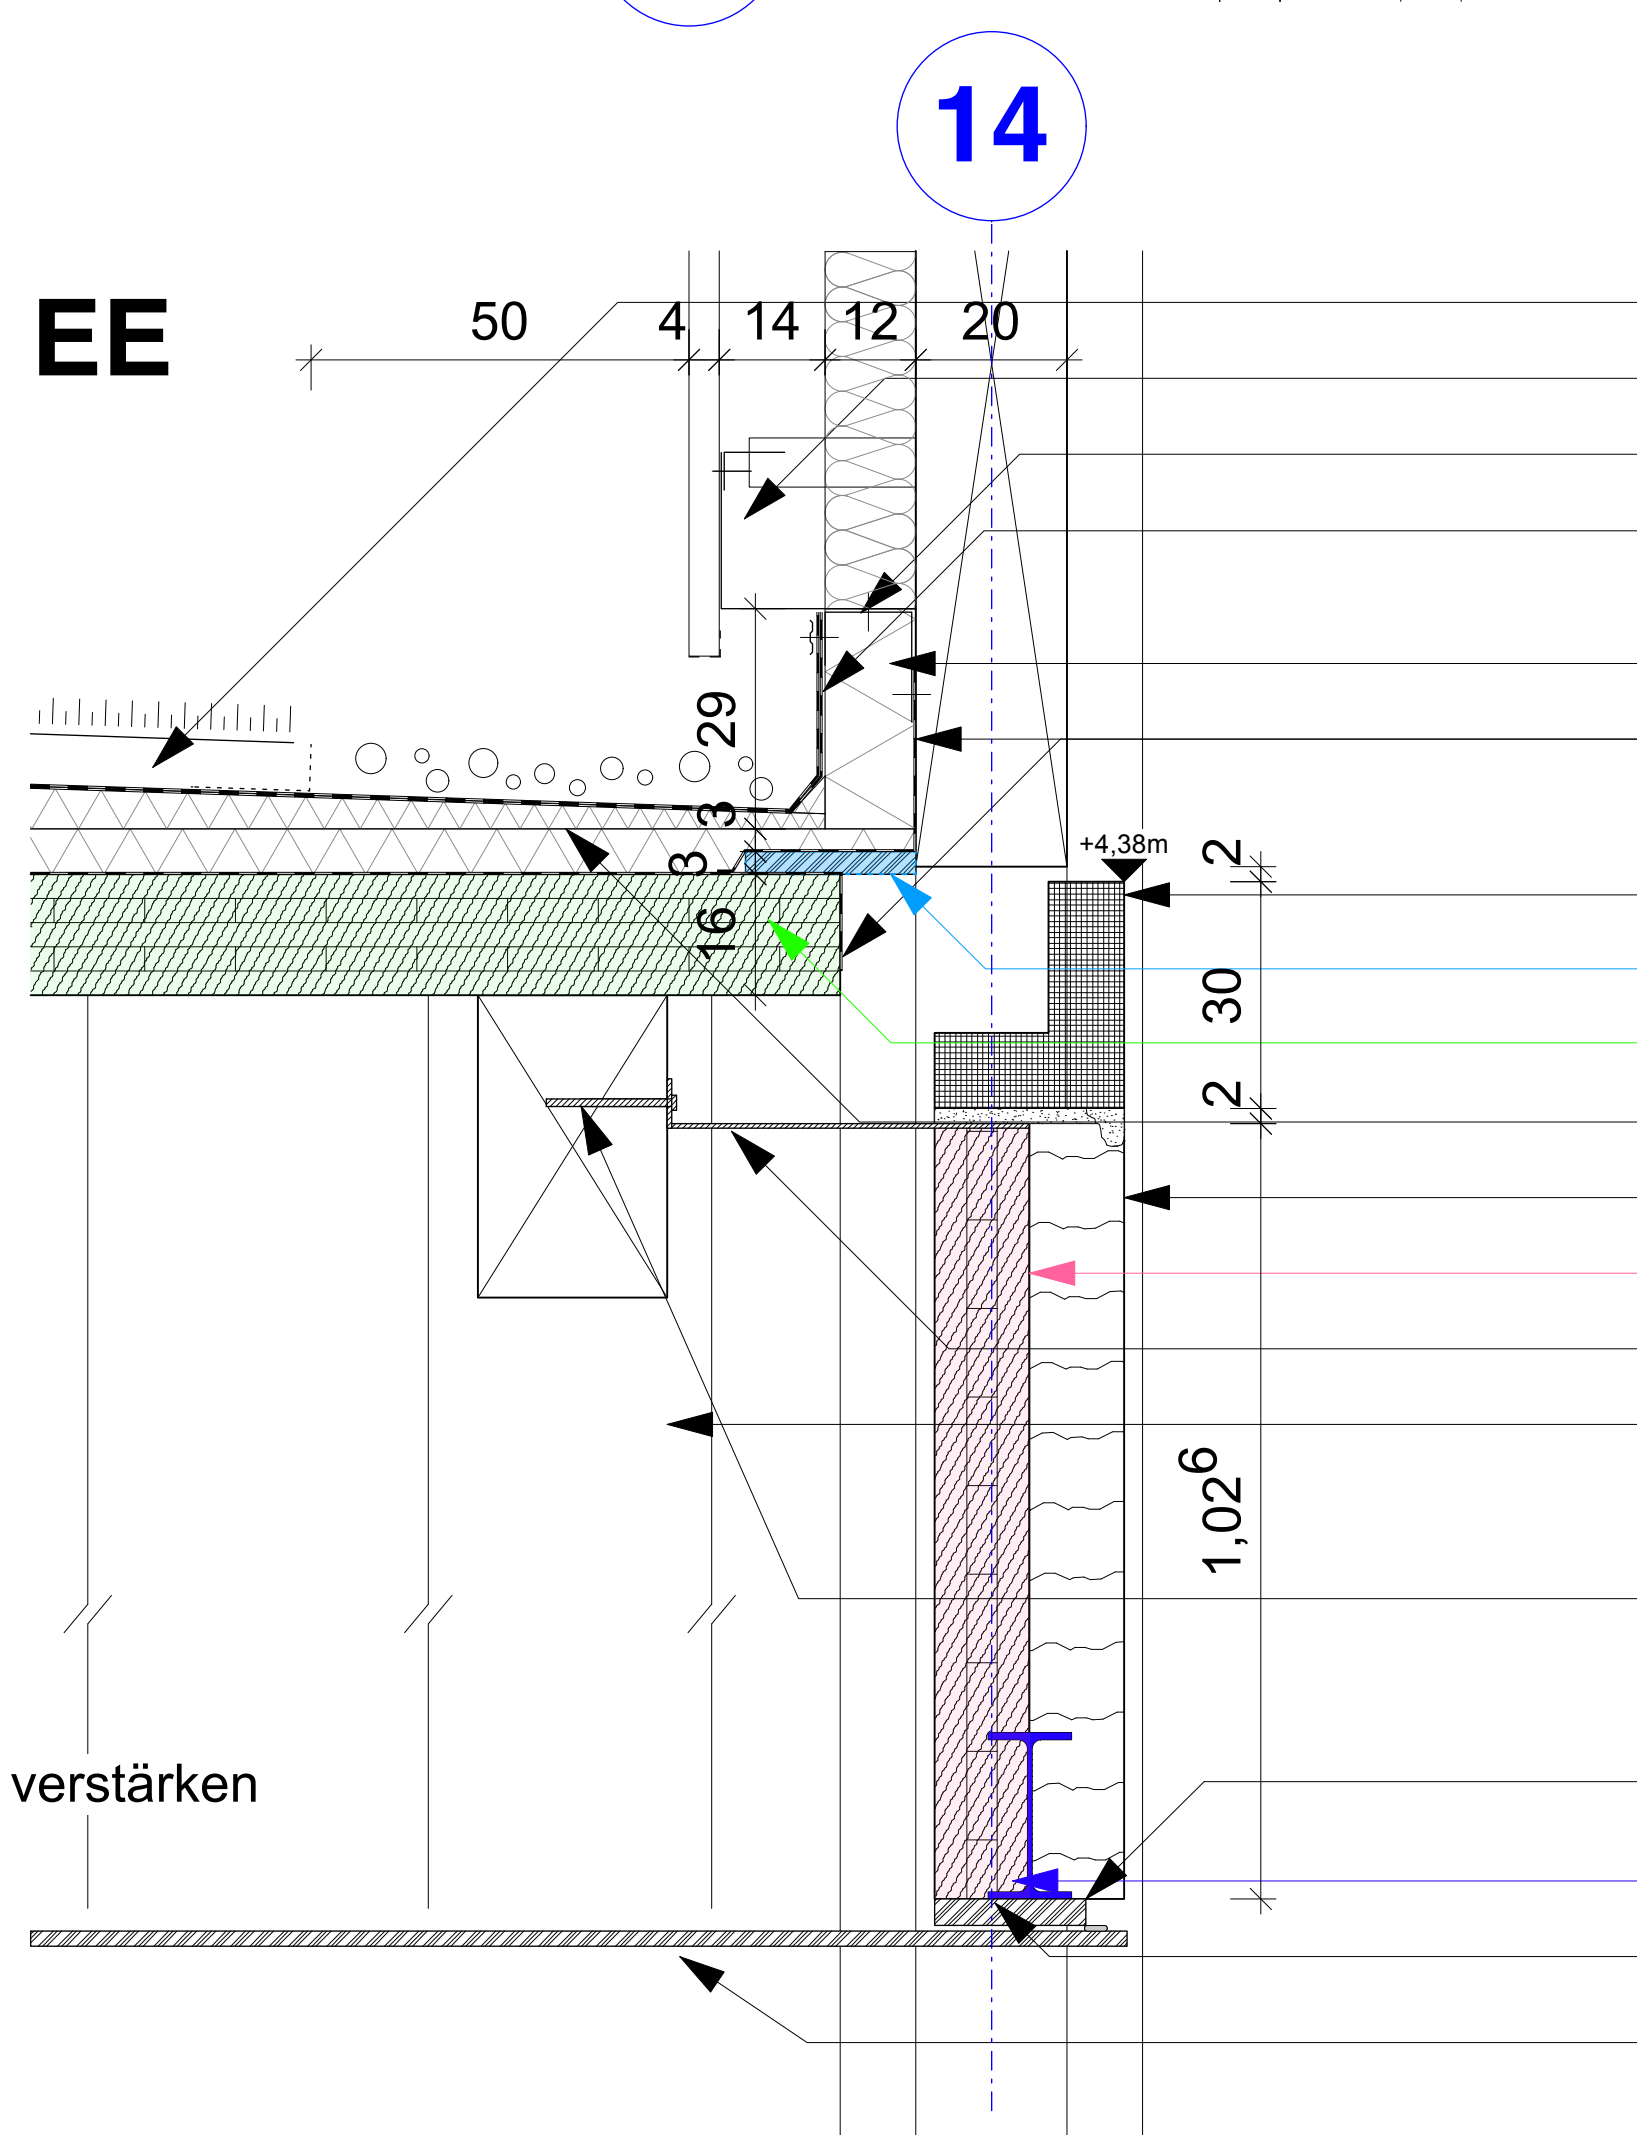


Gründachaufbau gem. L-Architektur
Lochblech / Kleintierschutz
Abschlussblech mit Pressleiste
Flachdachabdichtung gem. BTK,
auf Begleitdämmung geführt
Belgeitdämmung Holzbinder
Dampfsperre zweiteilig auf Holzbinder
und CLT-Deckenkante geführt
Stahlbeton-Fertigteil H 30 cm

OSB/3-Platte
CLT-Decke
Grund- & Gefälledämmung
StL-Sturz, d = 10cm
CLT-Sturz
Rückverankerung StL-Sturz
BSH-Unterzug gem. Statik
Verschraubung min. 160 mm

Stamflehmstichte, ggf. mit Trasskalk verstärken
IPE 220, S235
35 mm 3-S-Platte
20 mm Holzabhangdecke, s. Foyer
mit Schattenfuge

FF

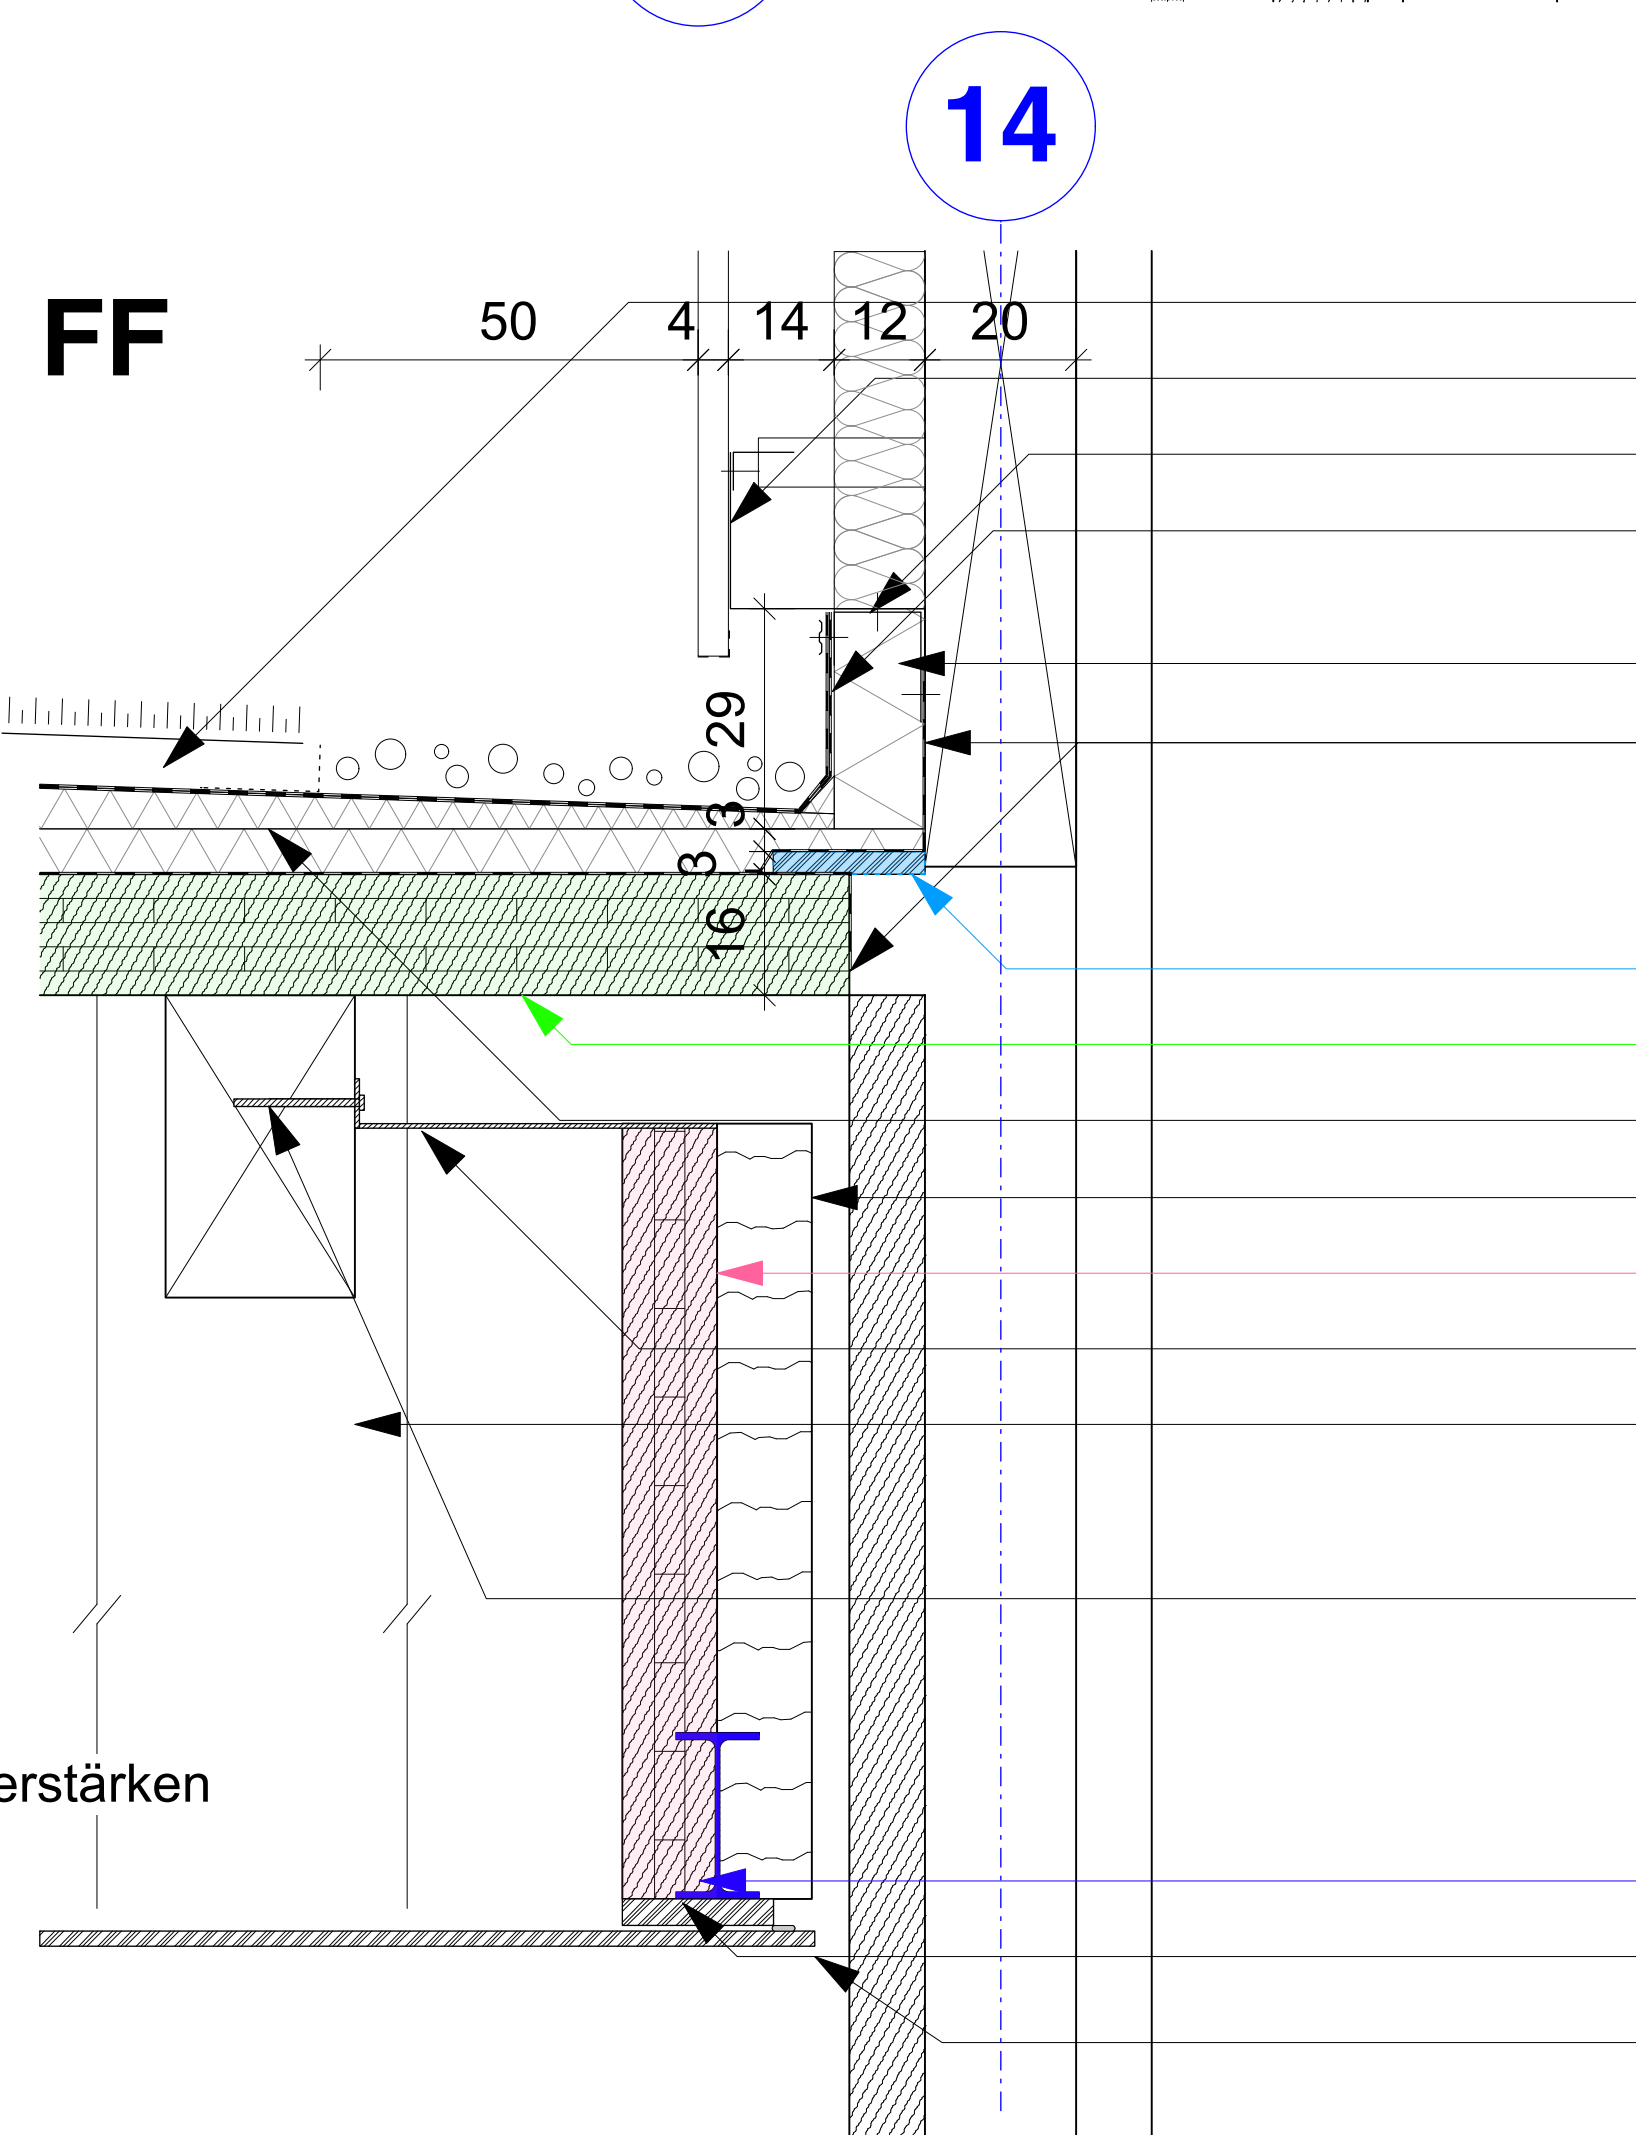


Gründachaufbau gem. L-Architektur
Lochblech / Kleintierschutz
Abschlussblech mit Pressleiste
Flachdachabdichtung gem. BTK,
auf Begleitdämmung geführt
Belgeitdämmung Holzbinder
Dampfsperre zweiteilig auf Holzbinder
und CLT-Deckenkante geführt

OSB/3-Platte
CLT-Decke
Grund- & Gefälledämmung
Stamflehmsturz, d = 10cm
CLT-Sturz
Rückverankerung StL-Sturz
BSH-Unterzug gem. Statik
Verschraubung min. 160 mm


IPE 220, S235
35 mm 3-S-Platte
20 mm Holzabhangdecke, s. Foyer
mit Schattenfuge

GG

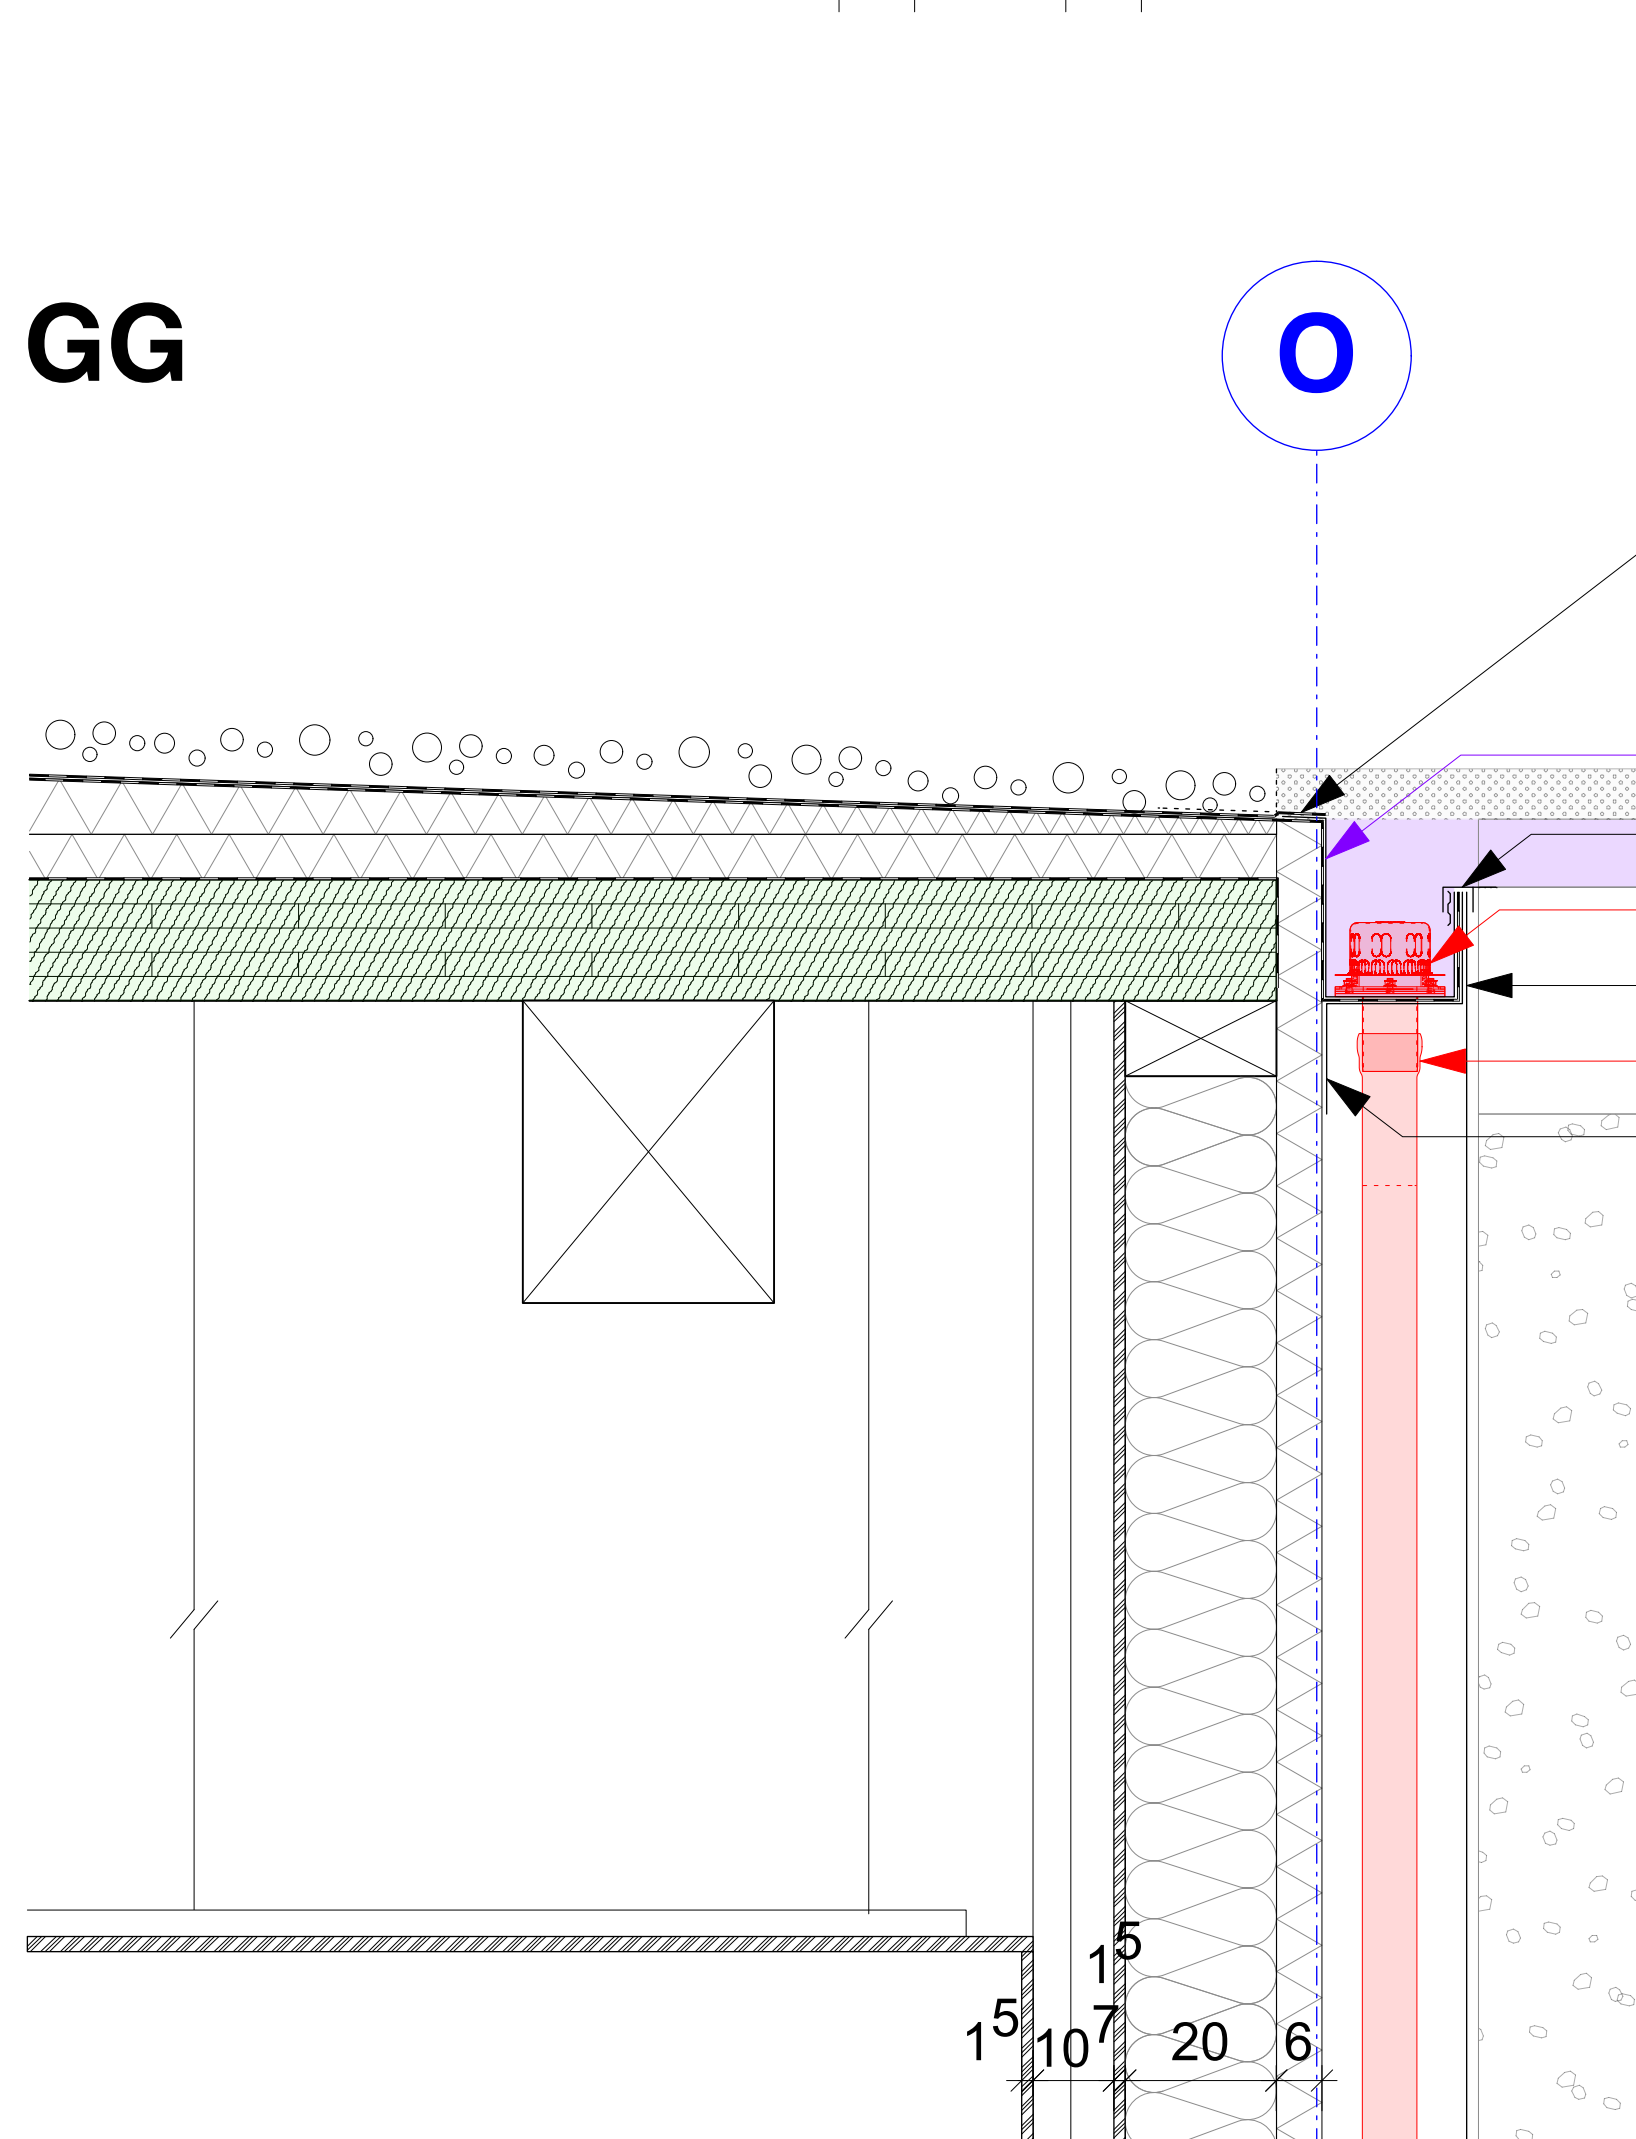

Flachdachabdichtung gem. BTK
1. Lage unter Verbundblechrinne
2. Lage auf Verbundblechrinne
Verbundblech-Rinne
Attikablech
Ablauf für Kastenrinne
Aluminium-Paneel, revisionierbar
Regenfallrohr DN70
Stahlblech-Konsole


HH

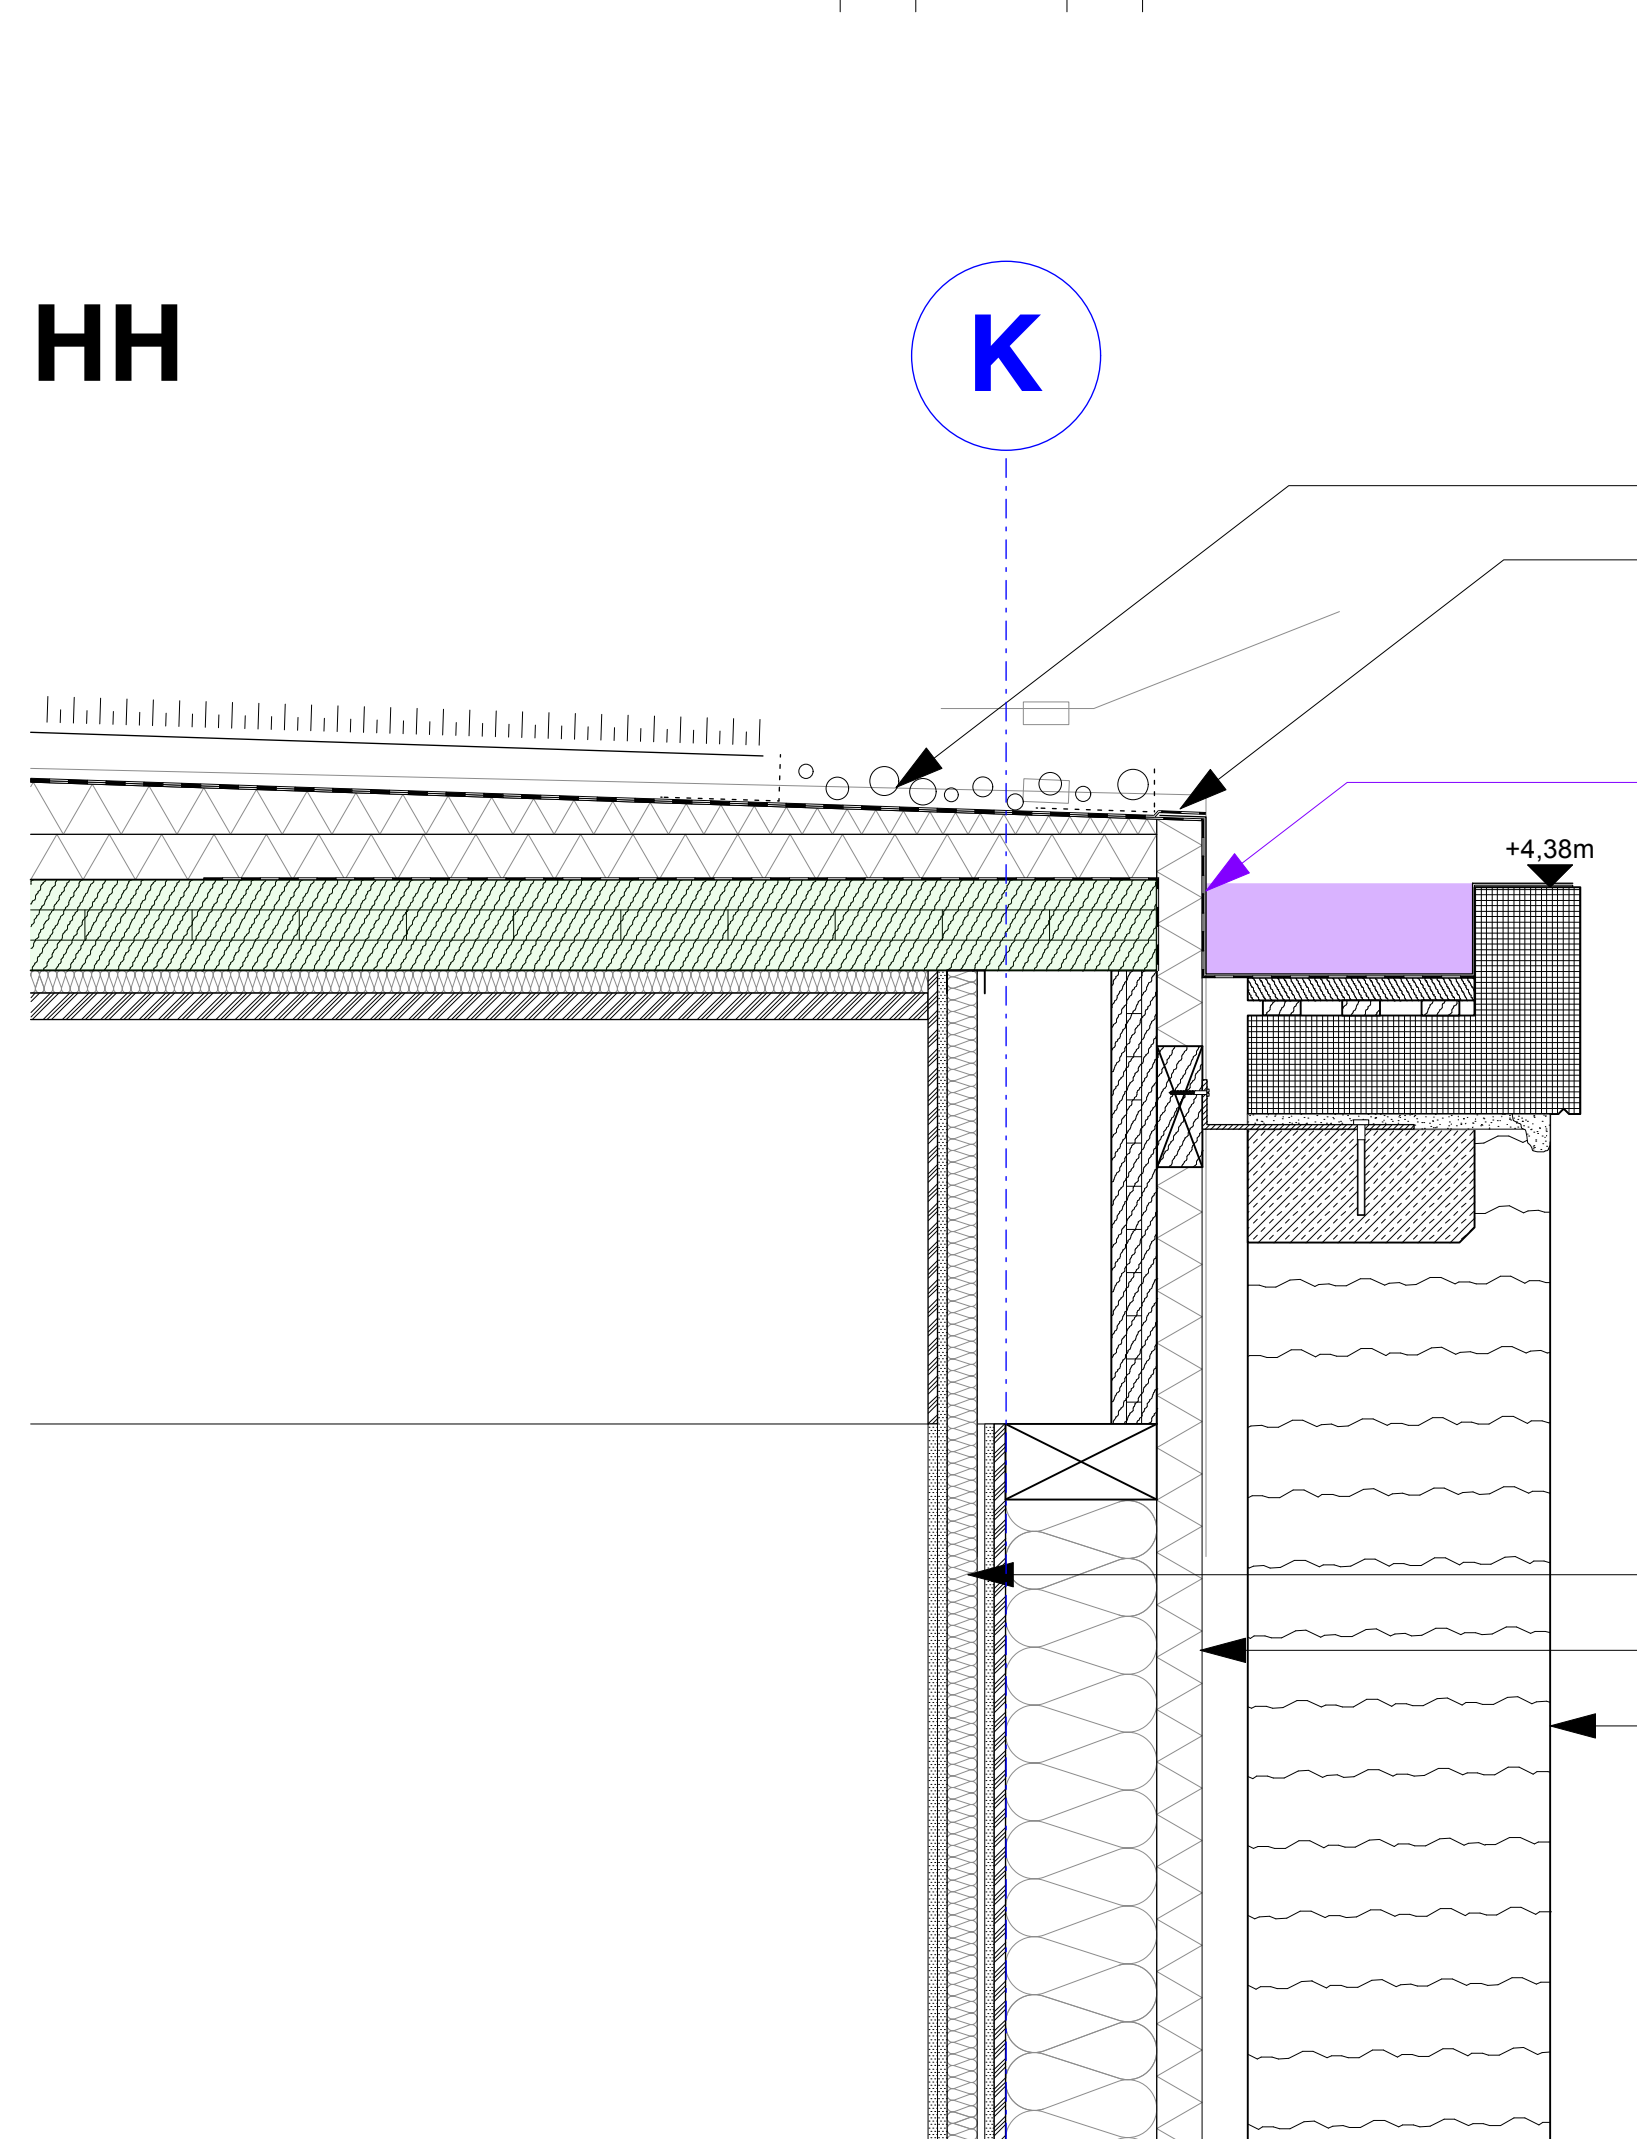

Kiesstreifen
Flachdachabdichtung gem. BTK
1. Lage unter Verbundblechrinne
2. Lage auf Verbundblechrinne
Verbundblech-Rinne, 150mm x 350mm

Installationsebene
Holztafelbauwand
StL-Fertigteil

II

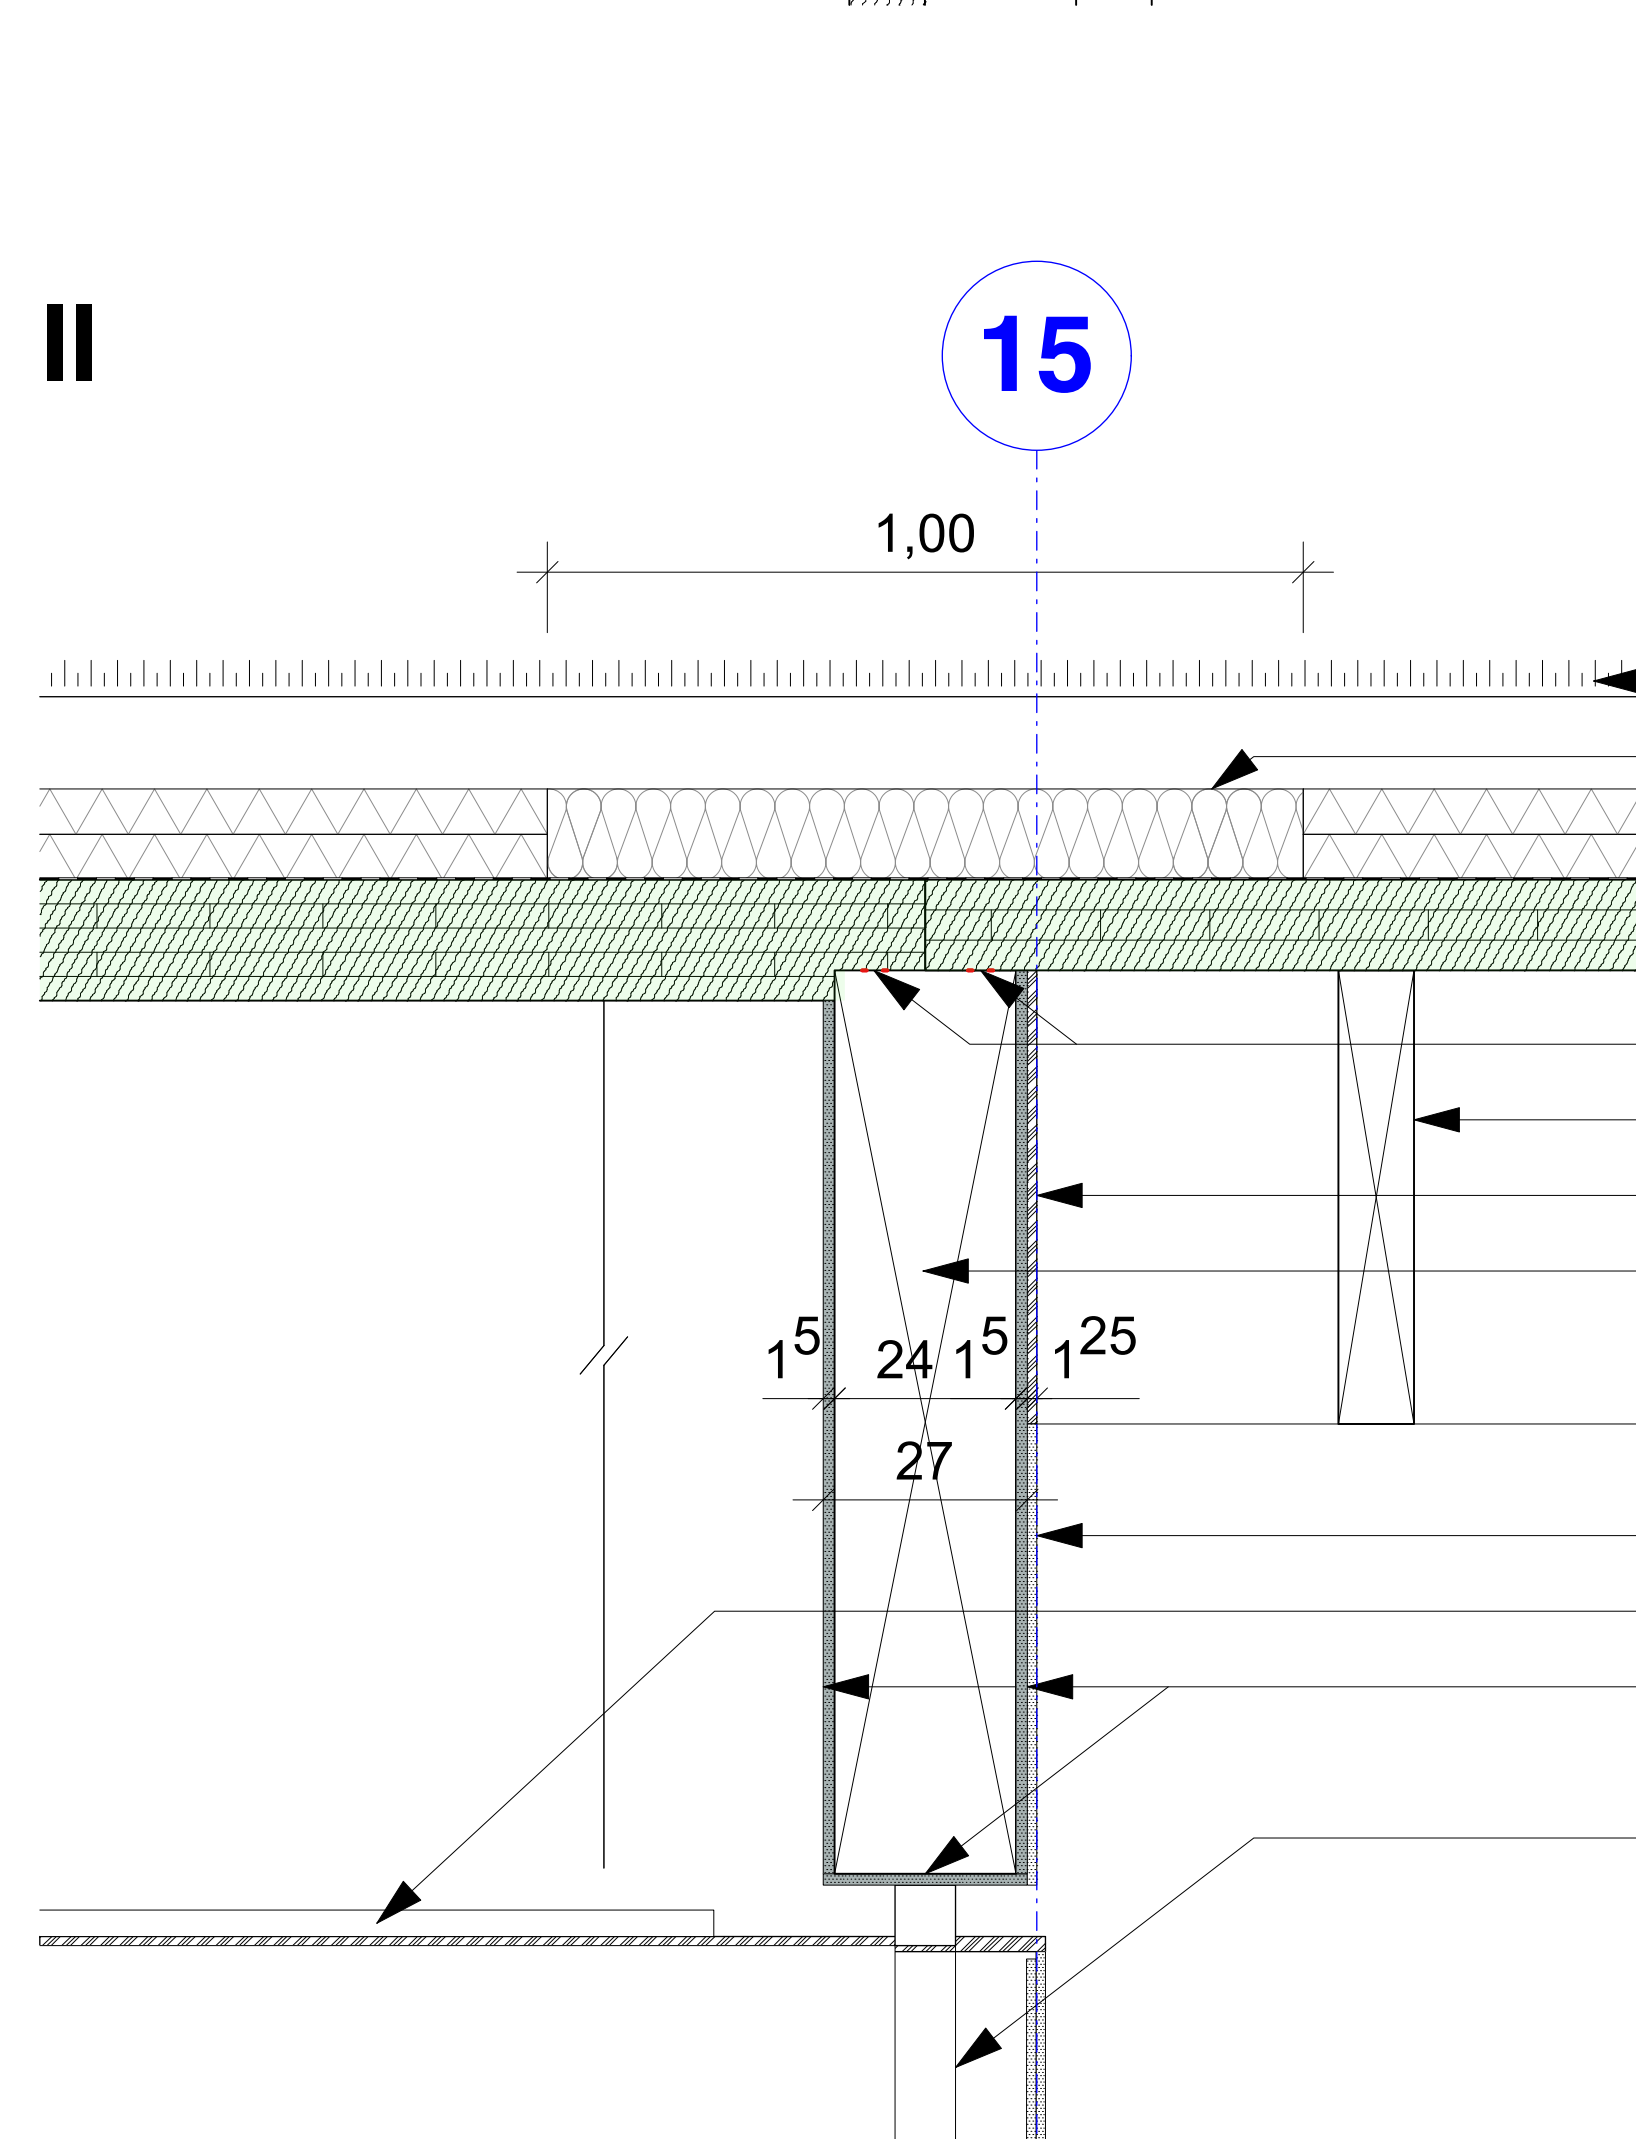

Gründach gemäß L-Architektur
Nicht-brennbare Dämmung
Gefälledämmung folgend
CLT-Decke

Brandschutzdichtband
Rippendecke
Verkleidung, 3-S-Platte
Sturz, BSH

Trockenbaubepunktung, einlagig
3S-Platte
Brandschutzplatte Fermacell,
beidseitig einlagig
Brandschutztür, offen gehalten

LEGENDE	
	Planungsstelle
	Bauteil
	Material
	Maßstab
	Schnitt
	Detail
	Anmerkung
	Datum
	Zeichner
	Prüfer
	Freigegeben
	Unterschrift
	Datum
	Zeichner
	Prüfer
	Freigegeben
	Unterschrift
