Geschossdeckenanschluss 1/10

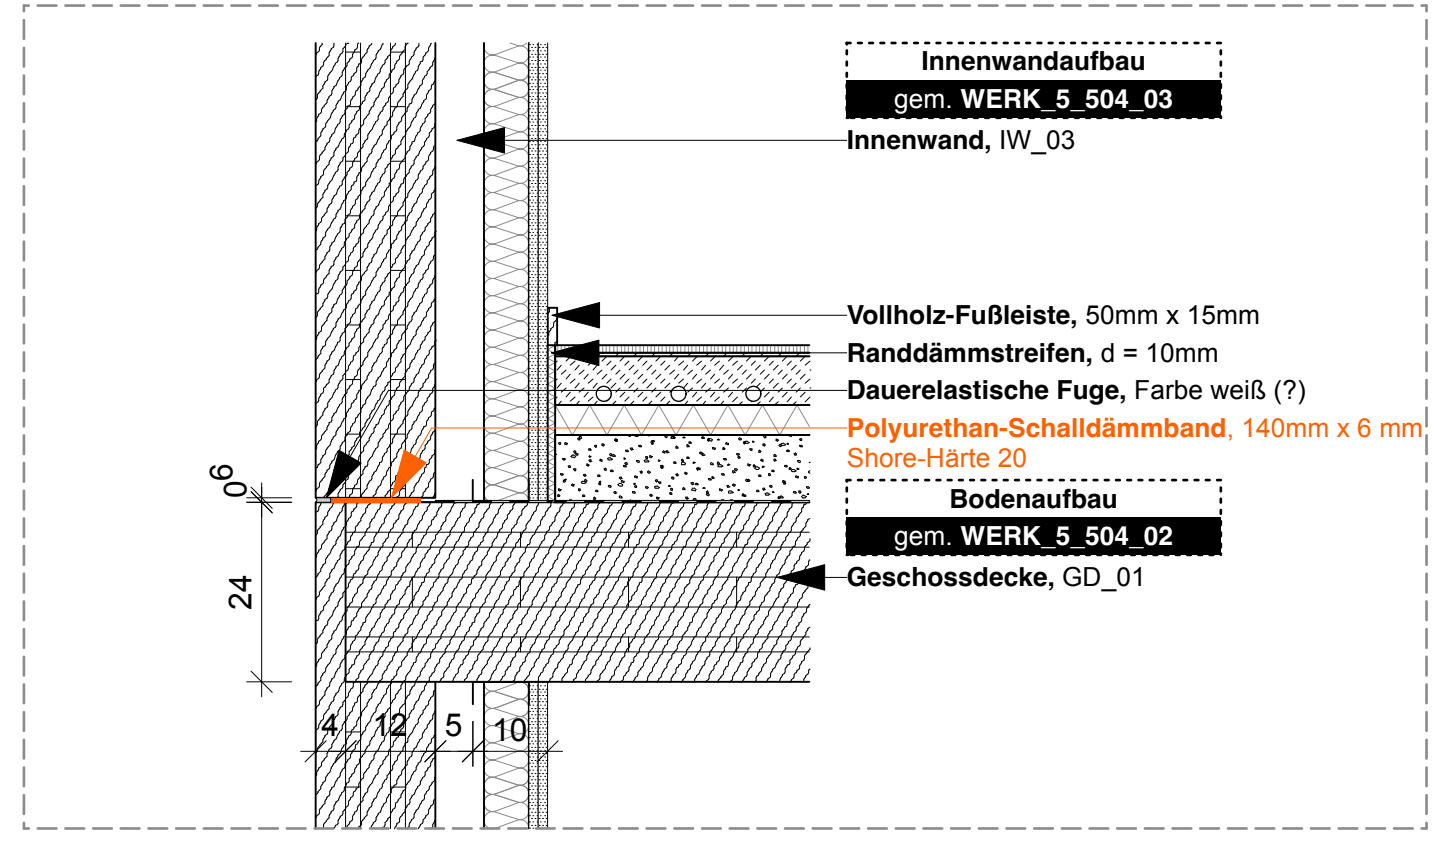
Innenwandaufbau
gem. WERK_5_504_03
Innenwand, IW_03
Vollholz-Fußleiste, 50mm x 15mm
Randdämmstreifen, d = 10mm
Dauerelastische Fuge, Farbe weiß (?)
Polyurethan-Schalldämmband, 140mm x 6 mm
Shore-Härte 20
Bodenaufbau
gem. WERK_5_504_02
Geschossdecke, GD_01
24
4
12
5
10

Handlauf- & Geländergeometrie 1/10

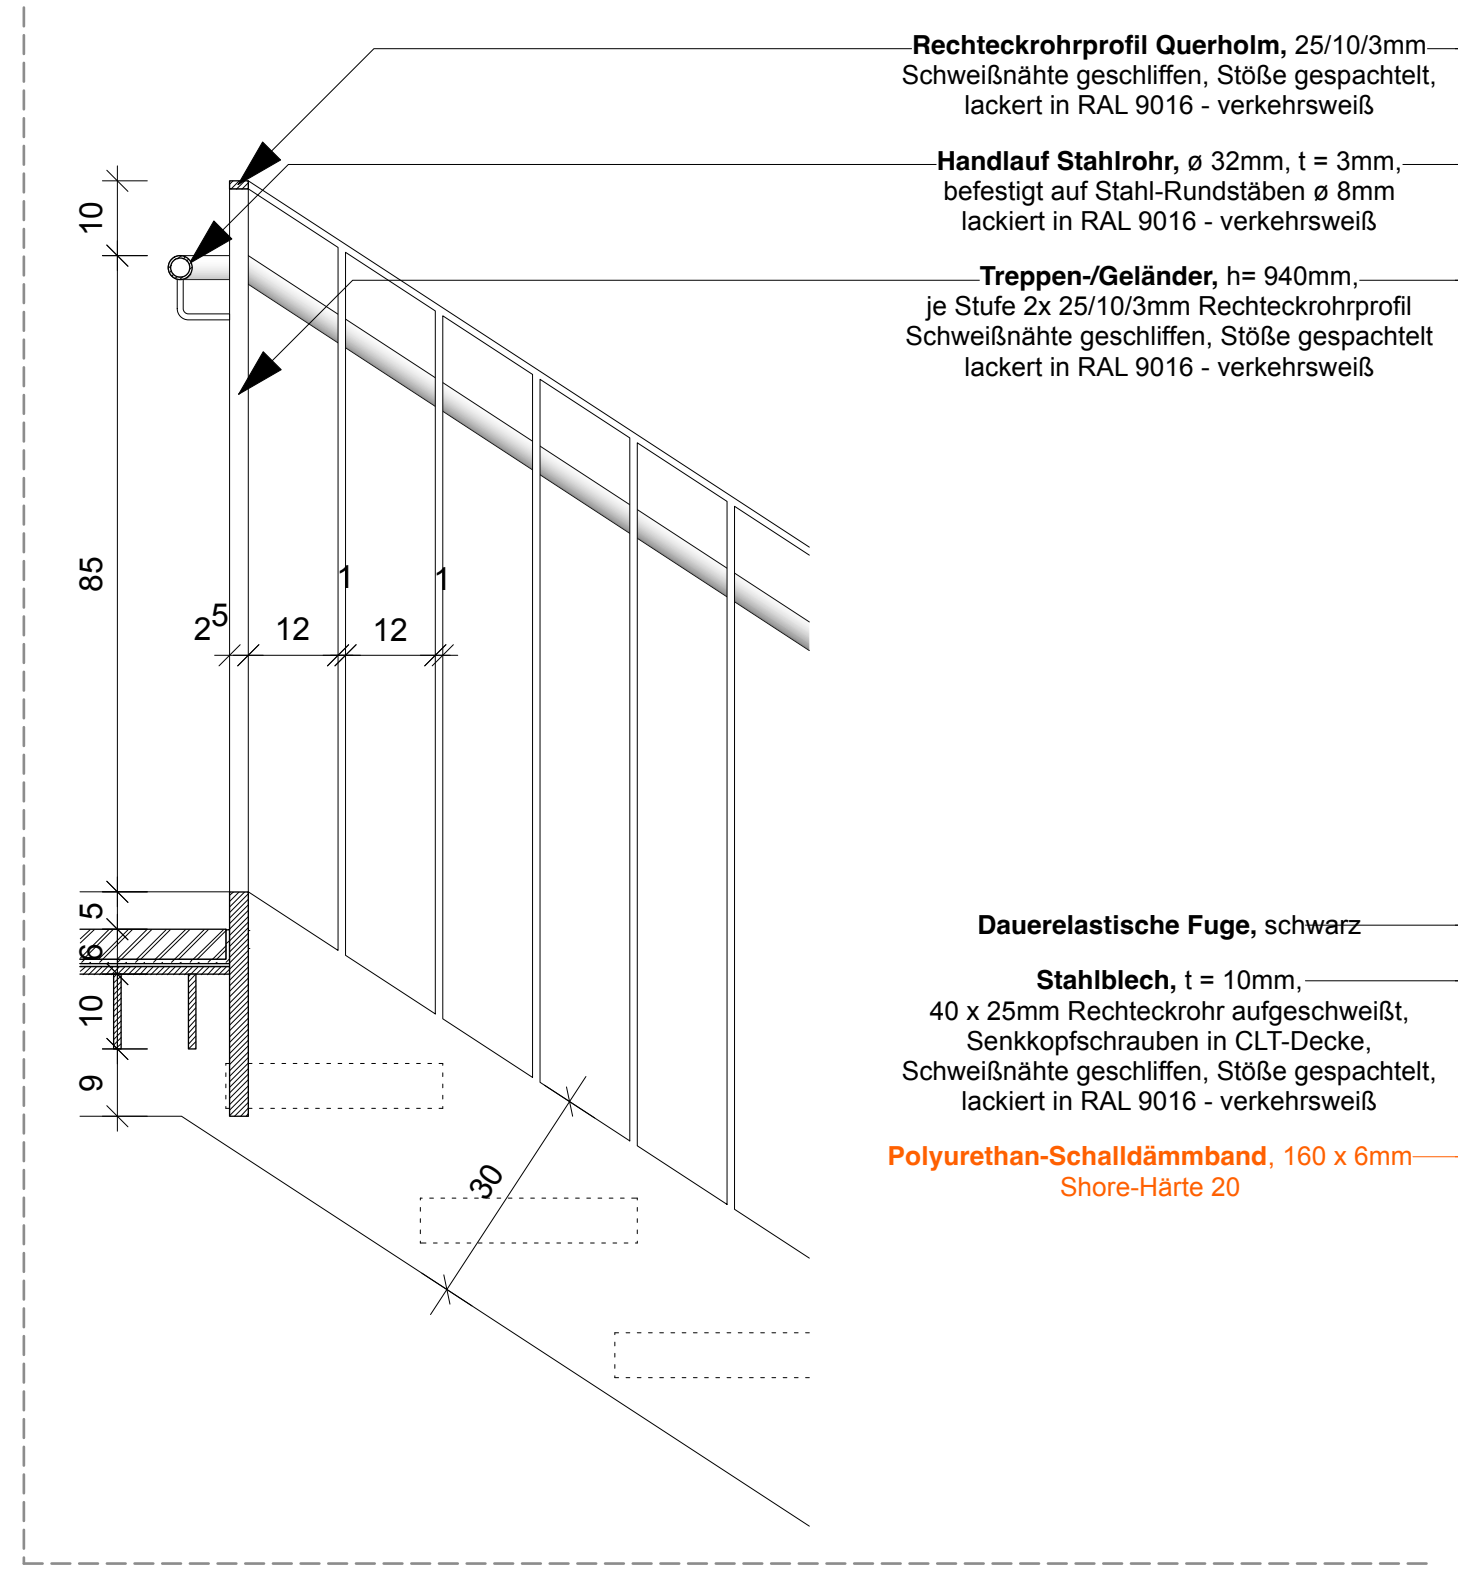
Rechteckrohrprofil Querholm, 25/10/3mm
Schweißnähte geschliffen, Stöße gespachtelt,
lackiert in RAL 9016 - verkehrsweiß
Handlauf Stahlrohr, ø 32mm, t = 3mm,
befestigt auf Stahl-Rundstäben ø 8mm
lackiert in RAL 9016 - verkehrsweiß
Treppen-/Geländer, h= 940mm,
je Stufe 2x 25/10/3mm Rechteckrohrprofil
Schweißnähte geschliffen, Stöße gespachtelt
lackiert in RAL 9016 - verkehrsweiß
Dauerelastische Fuge, schwarz
Stahlblech, t = 10mm,
40 x 25mm Rechteckrohr aufgeschweißt,
Senkkopfschrauben in CLT-Decke,
Schweißnähte geschliffen, Stöße gespachtelt,
lackiert in RAL 9016 - verkehrsweiß
Polyurethan-Schalldämmband, 160 x 6mm
Shore-Härte 20
10
85
5
10
9
30
12
12
1

Geländergeometrie 1/10

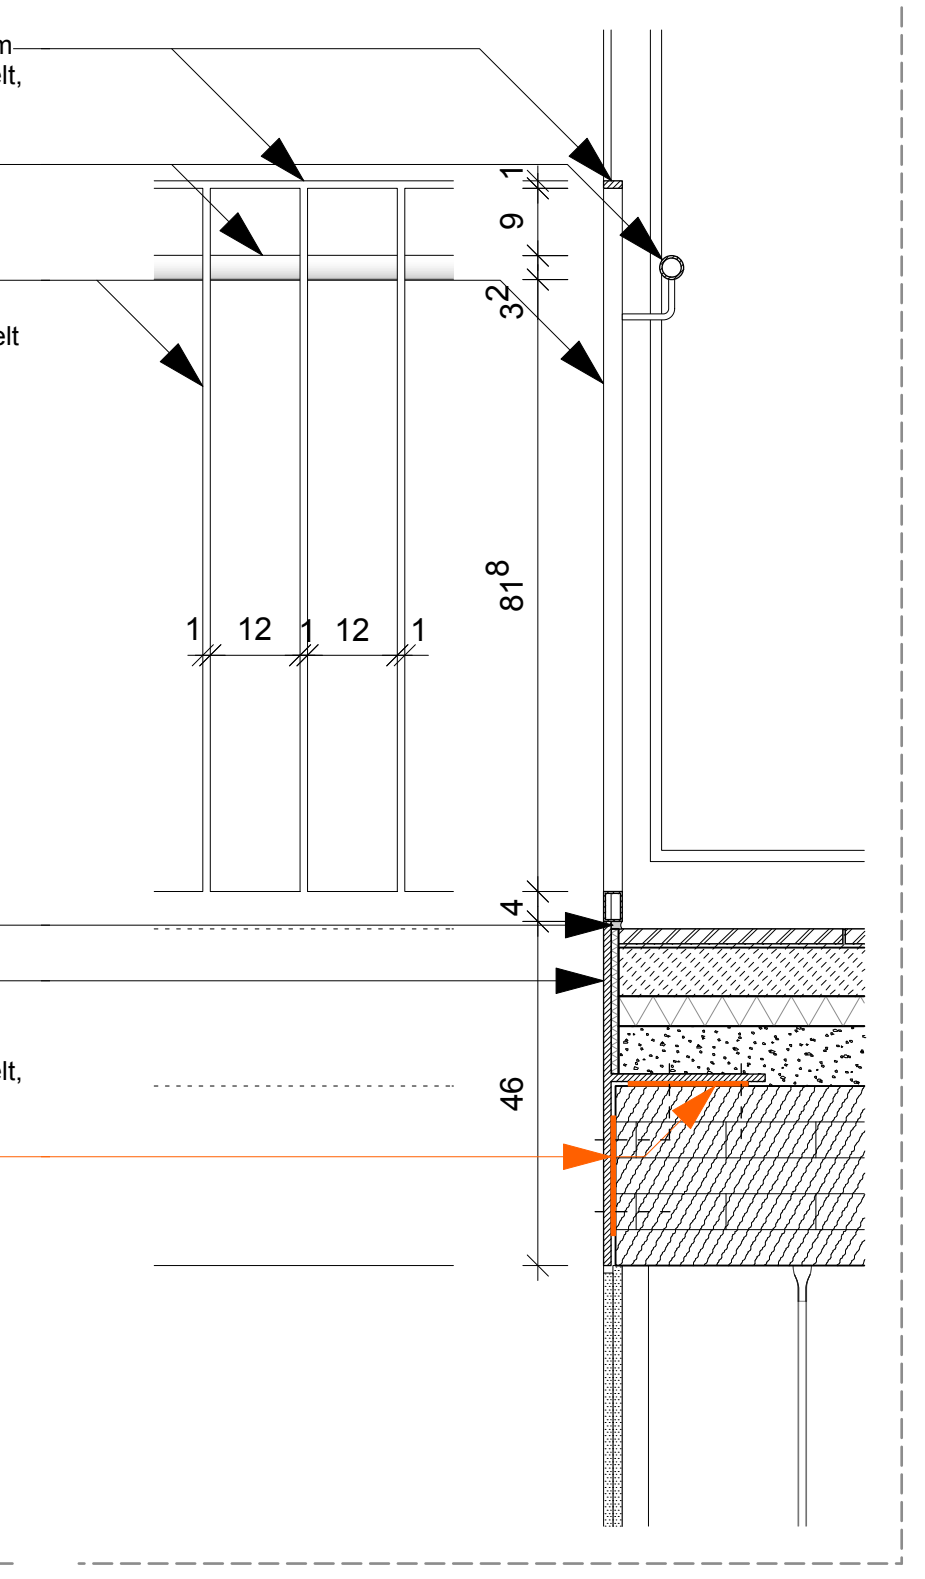
1
9
32
81
1
12
1
12
1
4
46

Fensteranschluss rechts 1/10

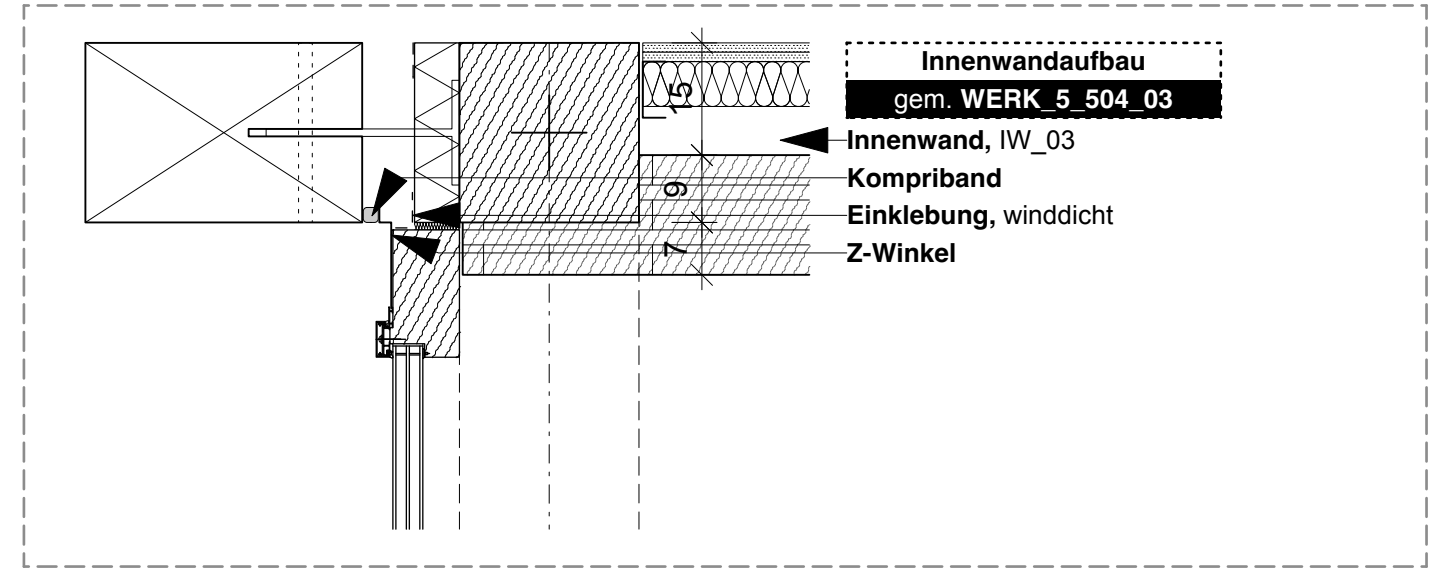
Innenwandaufbau
gem. WERK_5_504_03
Innenwand, IW_03
Kompriband
Einklebung, winddicht
Z-Winkel
15
9
7

Podestanschluss süd 1/10

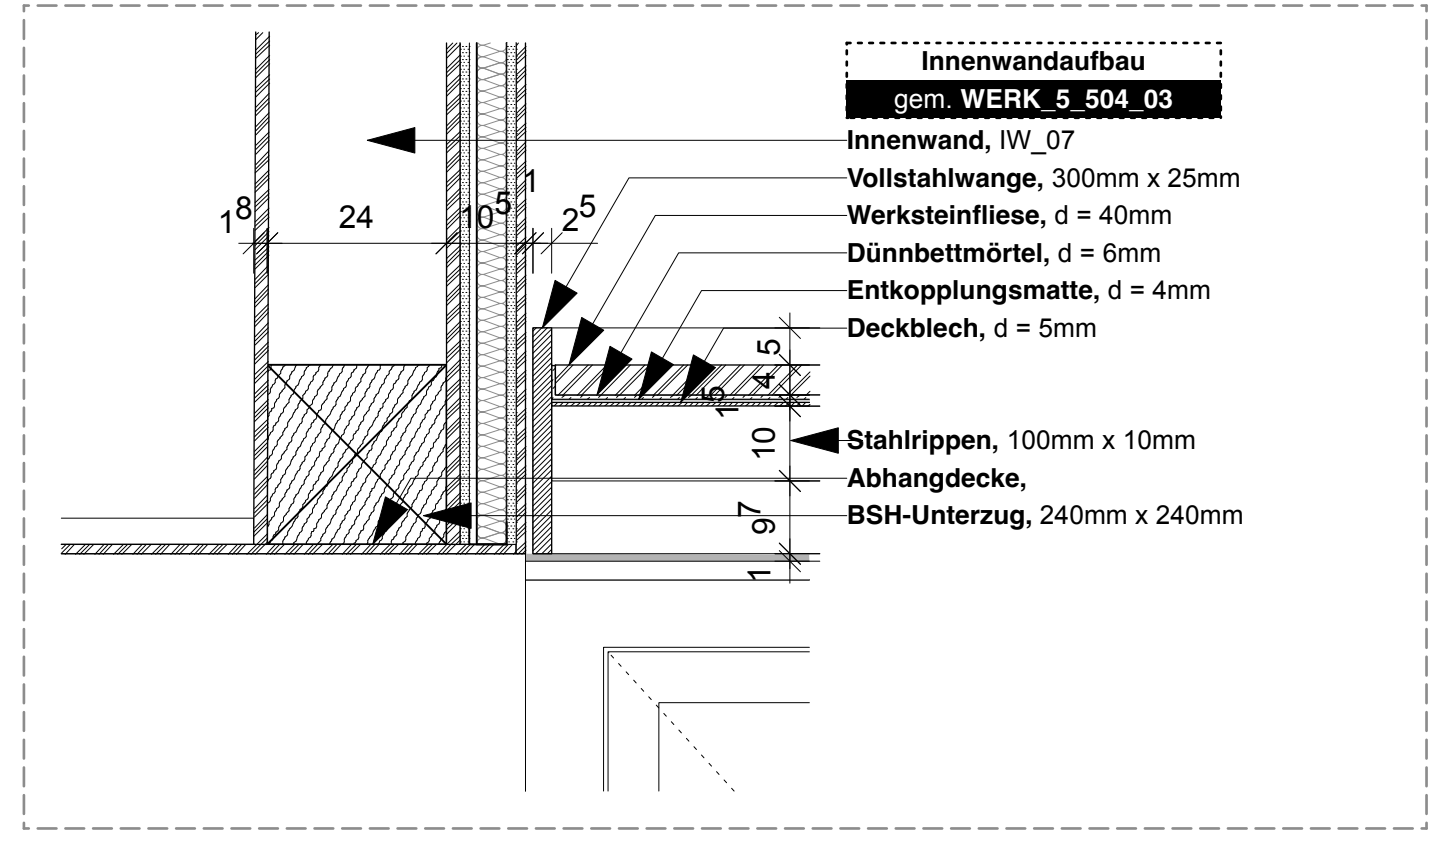
Innenwandaufbau
gem. WERK_5_504_03
Innenwand, IW_07
Vollstahlwange, 300mm x 25mm
Werksteinfliese, d = 40mm
Dünnbettmörtel, d = 6mm
Entkopplungsmatte, d = 4mm
Deckblech, d = 5mm
Stahlrippen, 100mm x 10mm
Abhangdecke,
BSH-Unterzug, 240mm x 240mm
18
24
105
1
25
5
4
10
97
1

Podestanschluss west 1/10

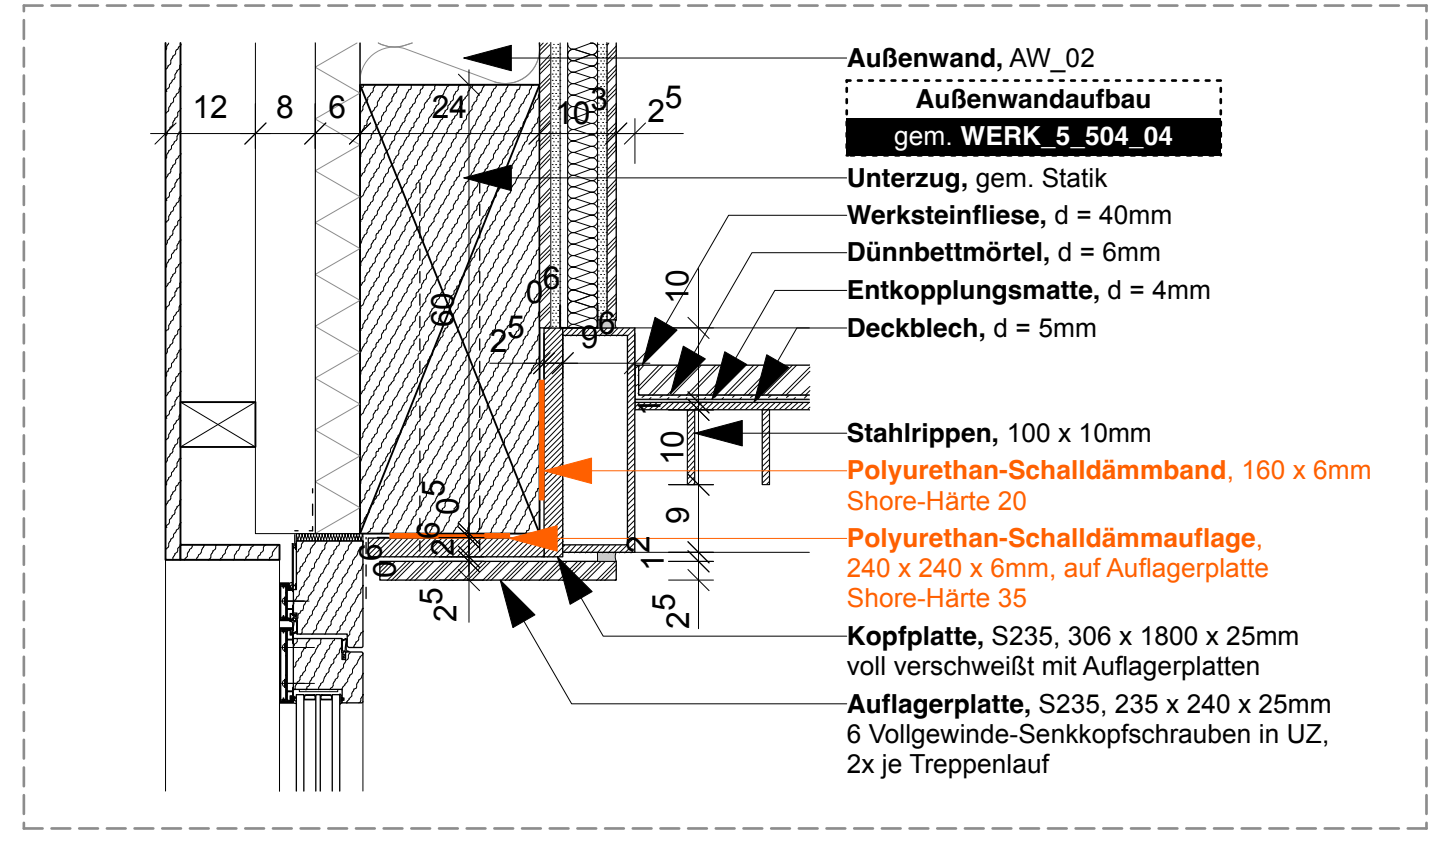
Außenwand, AW_02
Außenwandaufbau
gem. WERK_5_504_04
Unterzug, gem. Statik
Werksteinfliese, d = 40mm
Dünnbettmörtel, d = 6mm
Entkopplungsmatte, d = 4mm
Deckblech, d = 5mm
Stahlrippen, 100 x 10mm
Polyurethan-Schalldämmband, 160 x 6mm
Shore-Härte 20
Polyurethan-Schalldämmauflage,
240 x 240 x 6mm, auf Auflagerplatte
Shore-Härte 35
Kopfplatte, S235, 306 x 1800 x 25mm
voll verschweißt mit Auflagerplatten
Auflagerplatte, S235, 235 x 240 x 25mm
6 Vollgewinde-Senkkopfschrauben in UZ,
2x je Treppenlauf
12
8
6
24
103
25
60
10
9
25

Anschluss Unterzüge 1/10

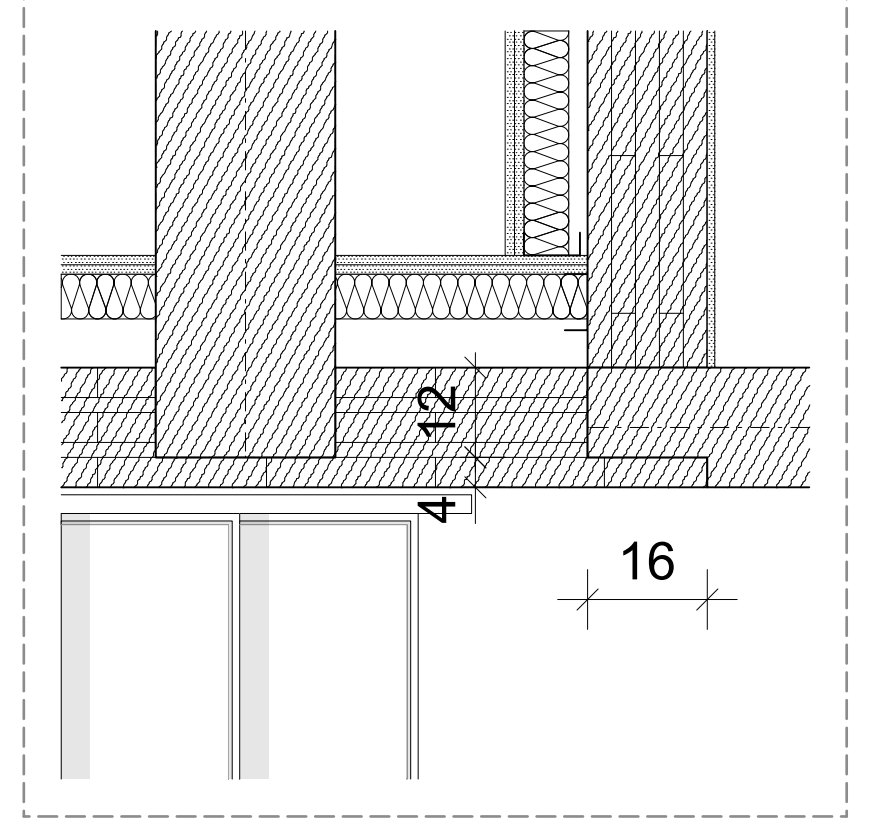

Fensteranschluss links 1/10

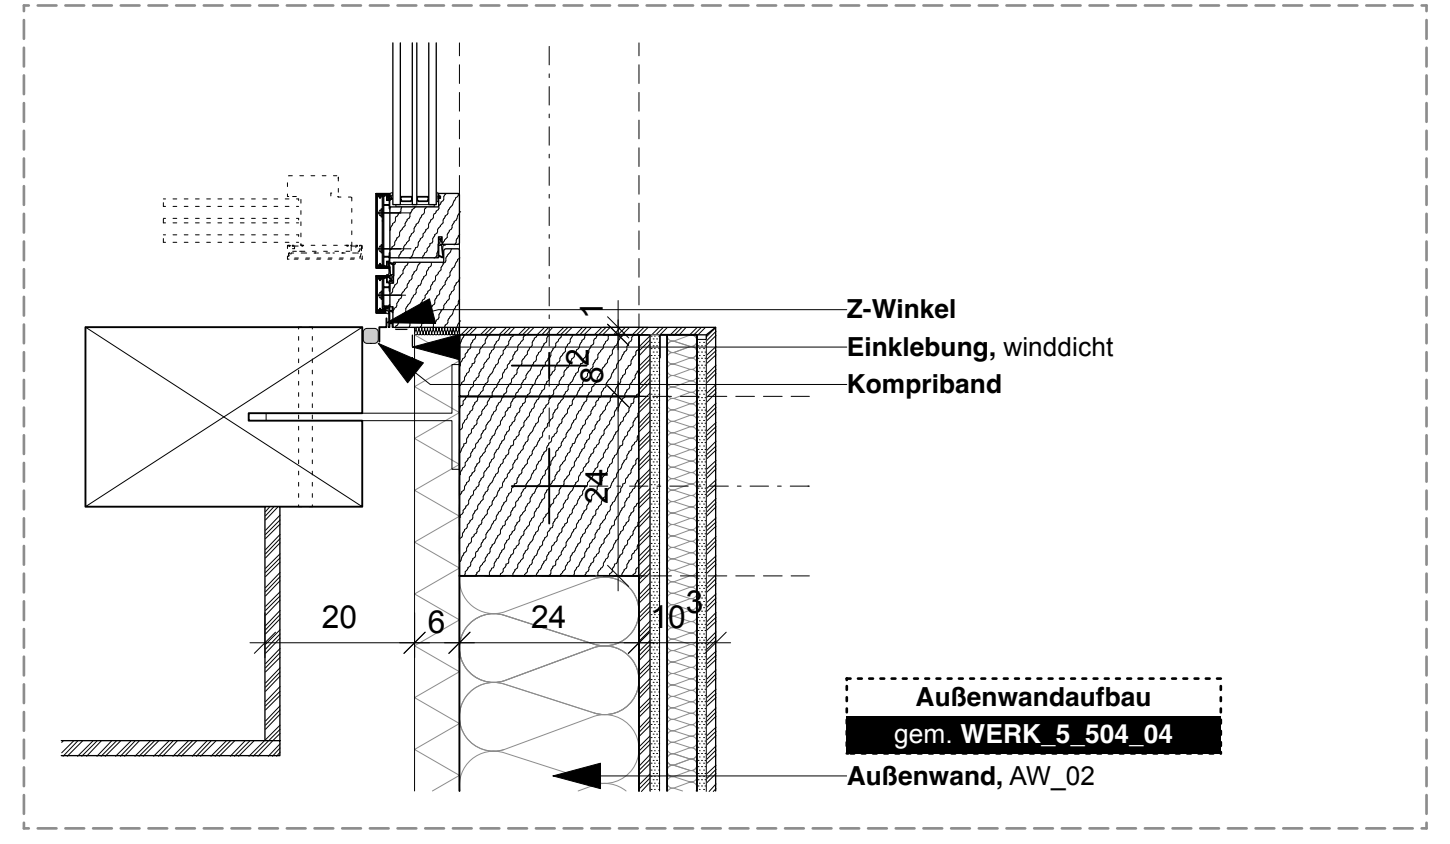
Z-Winkel
Einklebung, winddicht
Kompriband
Außenwandaufbau
gem. WERK_5_504_04
Außenwand, AW_02
20
6
24
103
24
82
1

Fußpunkt Fassade 1/10

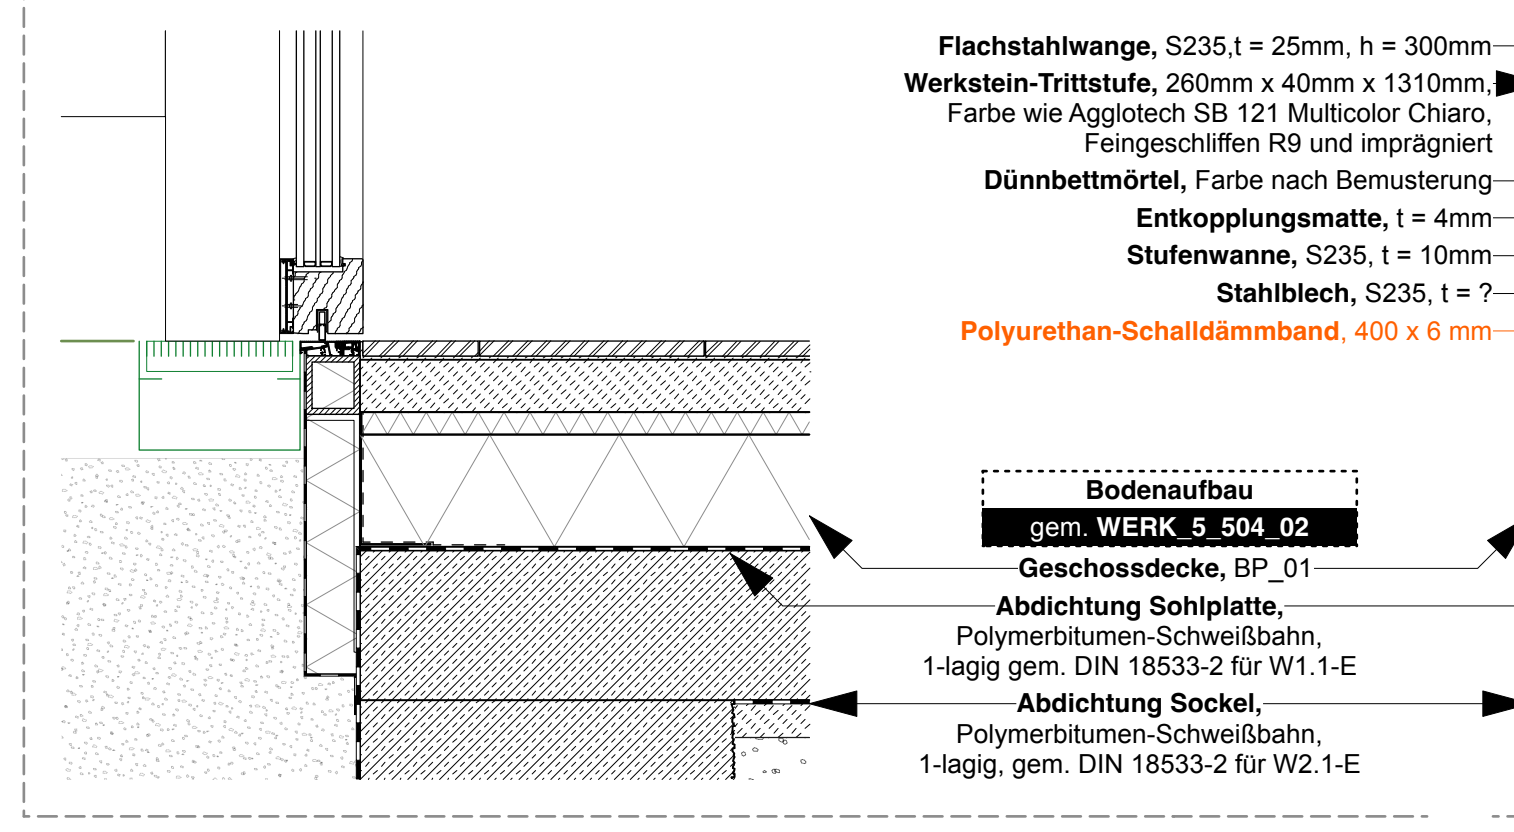
Flachstahlwange, S235,t = 25mm, h = 300mm
Werkstein-Trittstufe, 260mm x 40mm x 1310mm,
Farbe wie Agglotech SB 121 Multicolor Chiaro,
Feingeschliffen R9 und imprägniert
Dünnbettmörtel, Farbe nach Bemusterung
Entkopplungsmatte, t = 4mm
Stufenwanne, S235, t = 10mm
Stahlblech, S235, t = ?
Polyurethan-Schalldämmband, 400 x 6 mm
Bodenaufbau
gem. WERK_5_504_02
Geschossdecke, BP_01
Abdichtung Sohlplatte,
Polymerbitumen-Schweißbahn,
1-lagig gem. DIN 18533-2 für W1.1-E
Abdichtung Sockel,
Polymerbitumen-Schweißbahn,
1-lagig, gem. DIN 18533-2 für W2.1-E

Fußpunkt Treppe 1/10

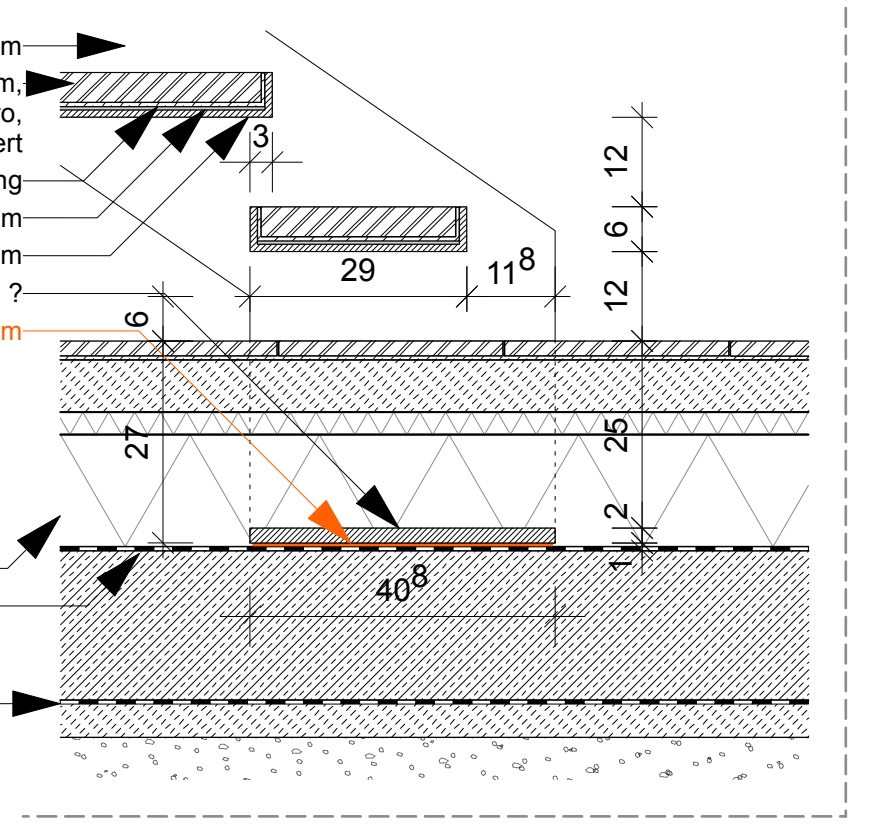
3
29
118
12
6
12
6
27
25
2
1
408

Schnitt nord 1/20

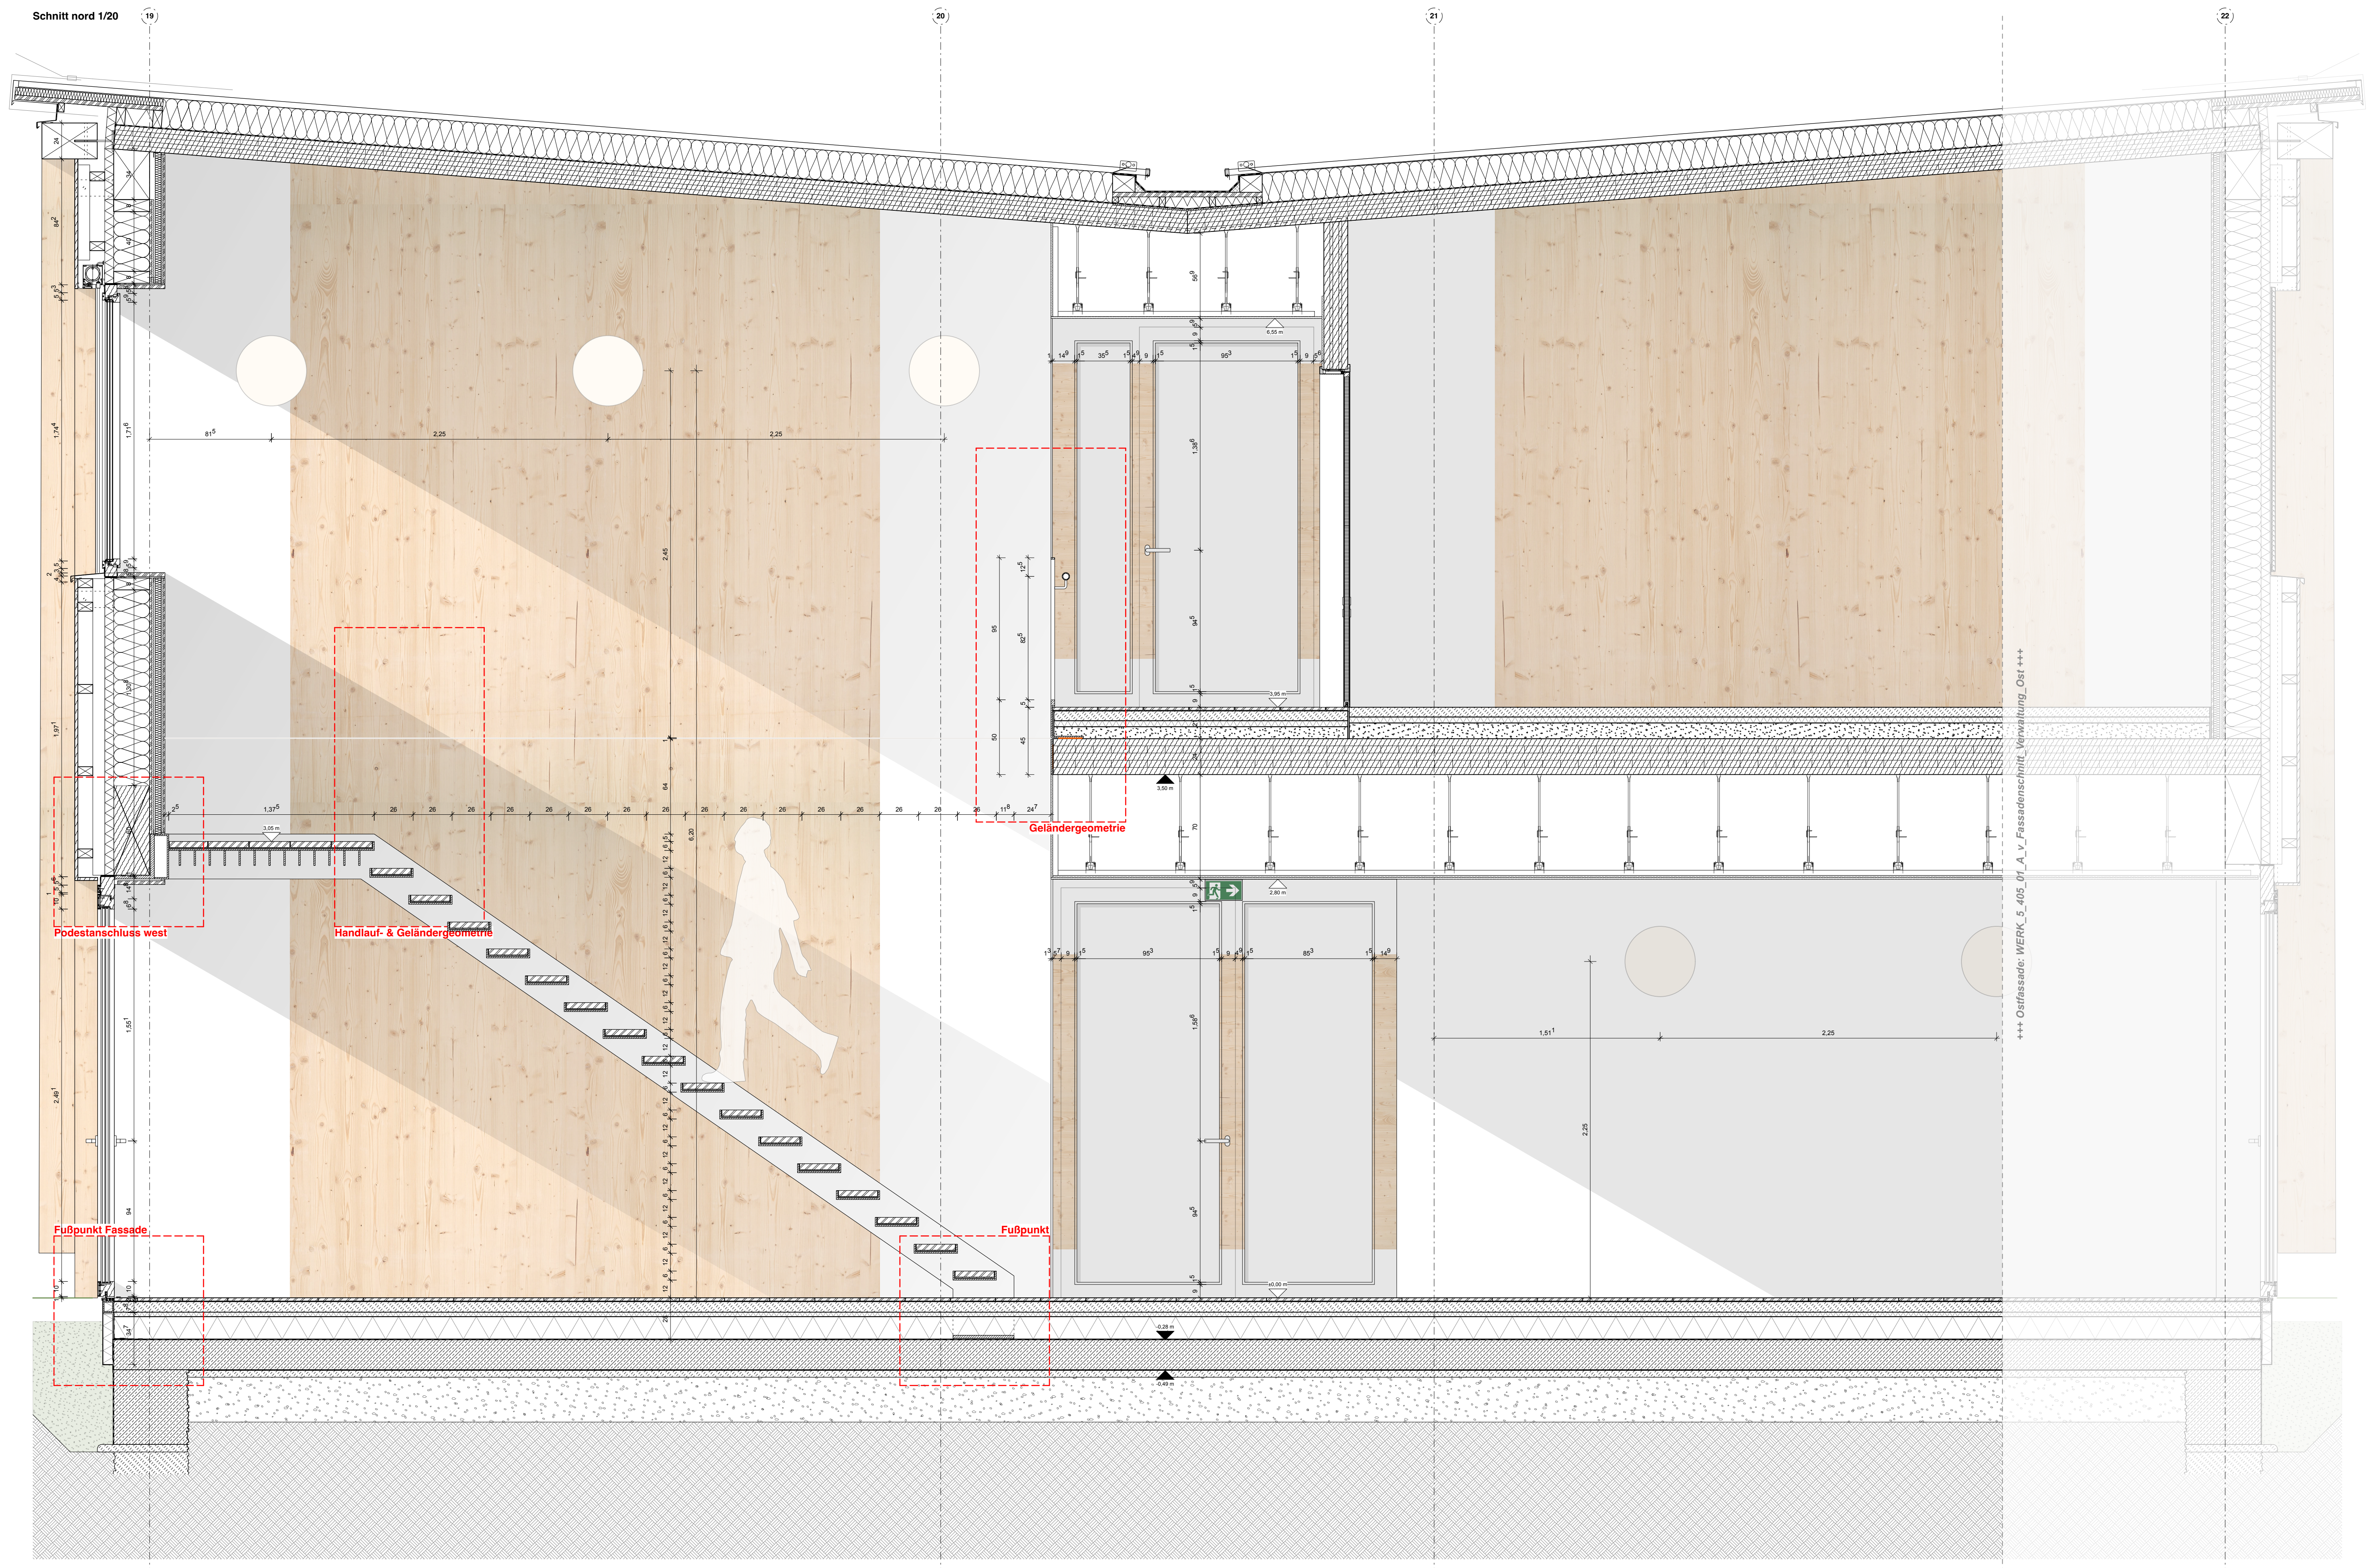
19
20
21
22
Podestanschluss west
Handlauf- & Geländergeometrie
Geländergeometrie
Fußpunkt Fassade
Fußpunkt
3,50 m
3,05 m
6,55 m
3,95 m
2,80 m
±0,00 m
-0,28 m
-0,49 m
2,25
2,25
1,51
2,45
6,20
1,37
+++ Ostfassade: WERK_5_405_01_A_v_Fassadenschnitt_Verwaltung_Ost +++

Teilschnitt west 1/20

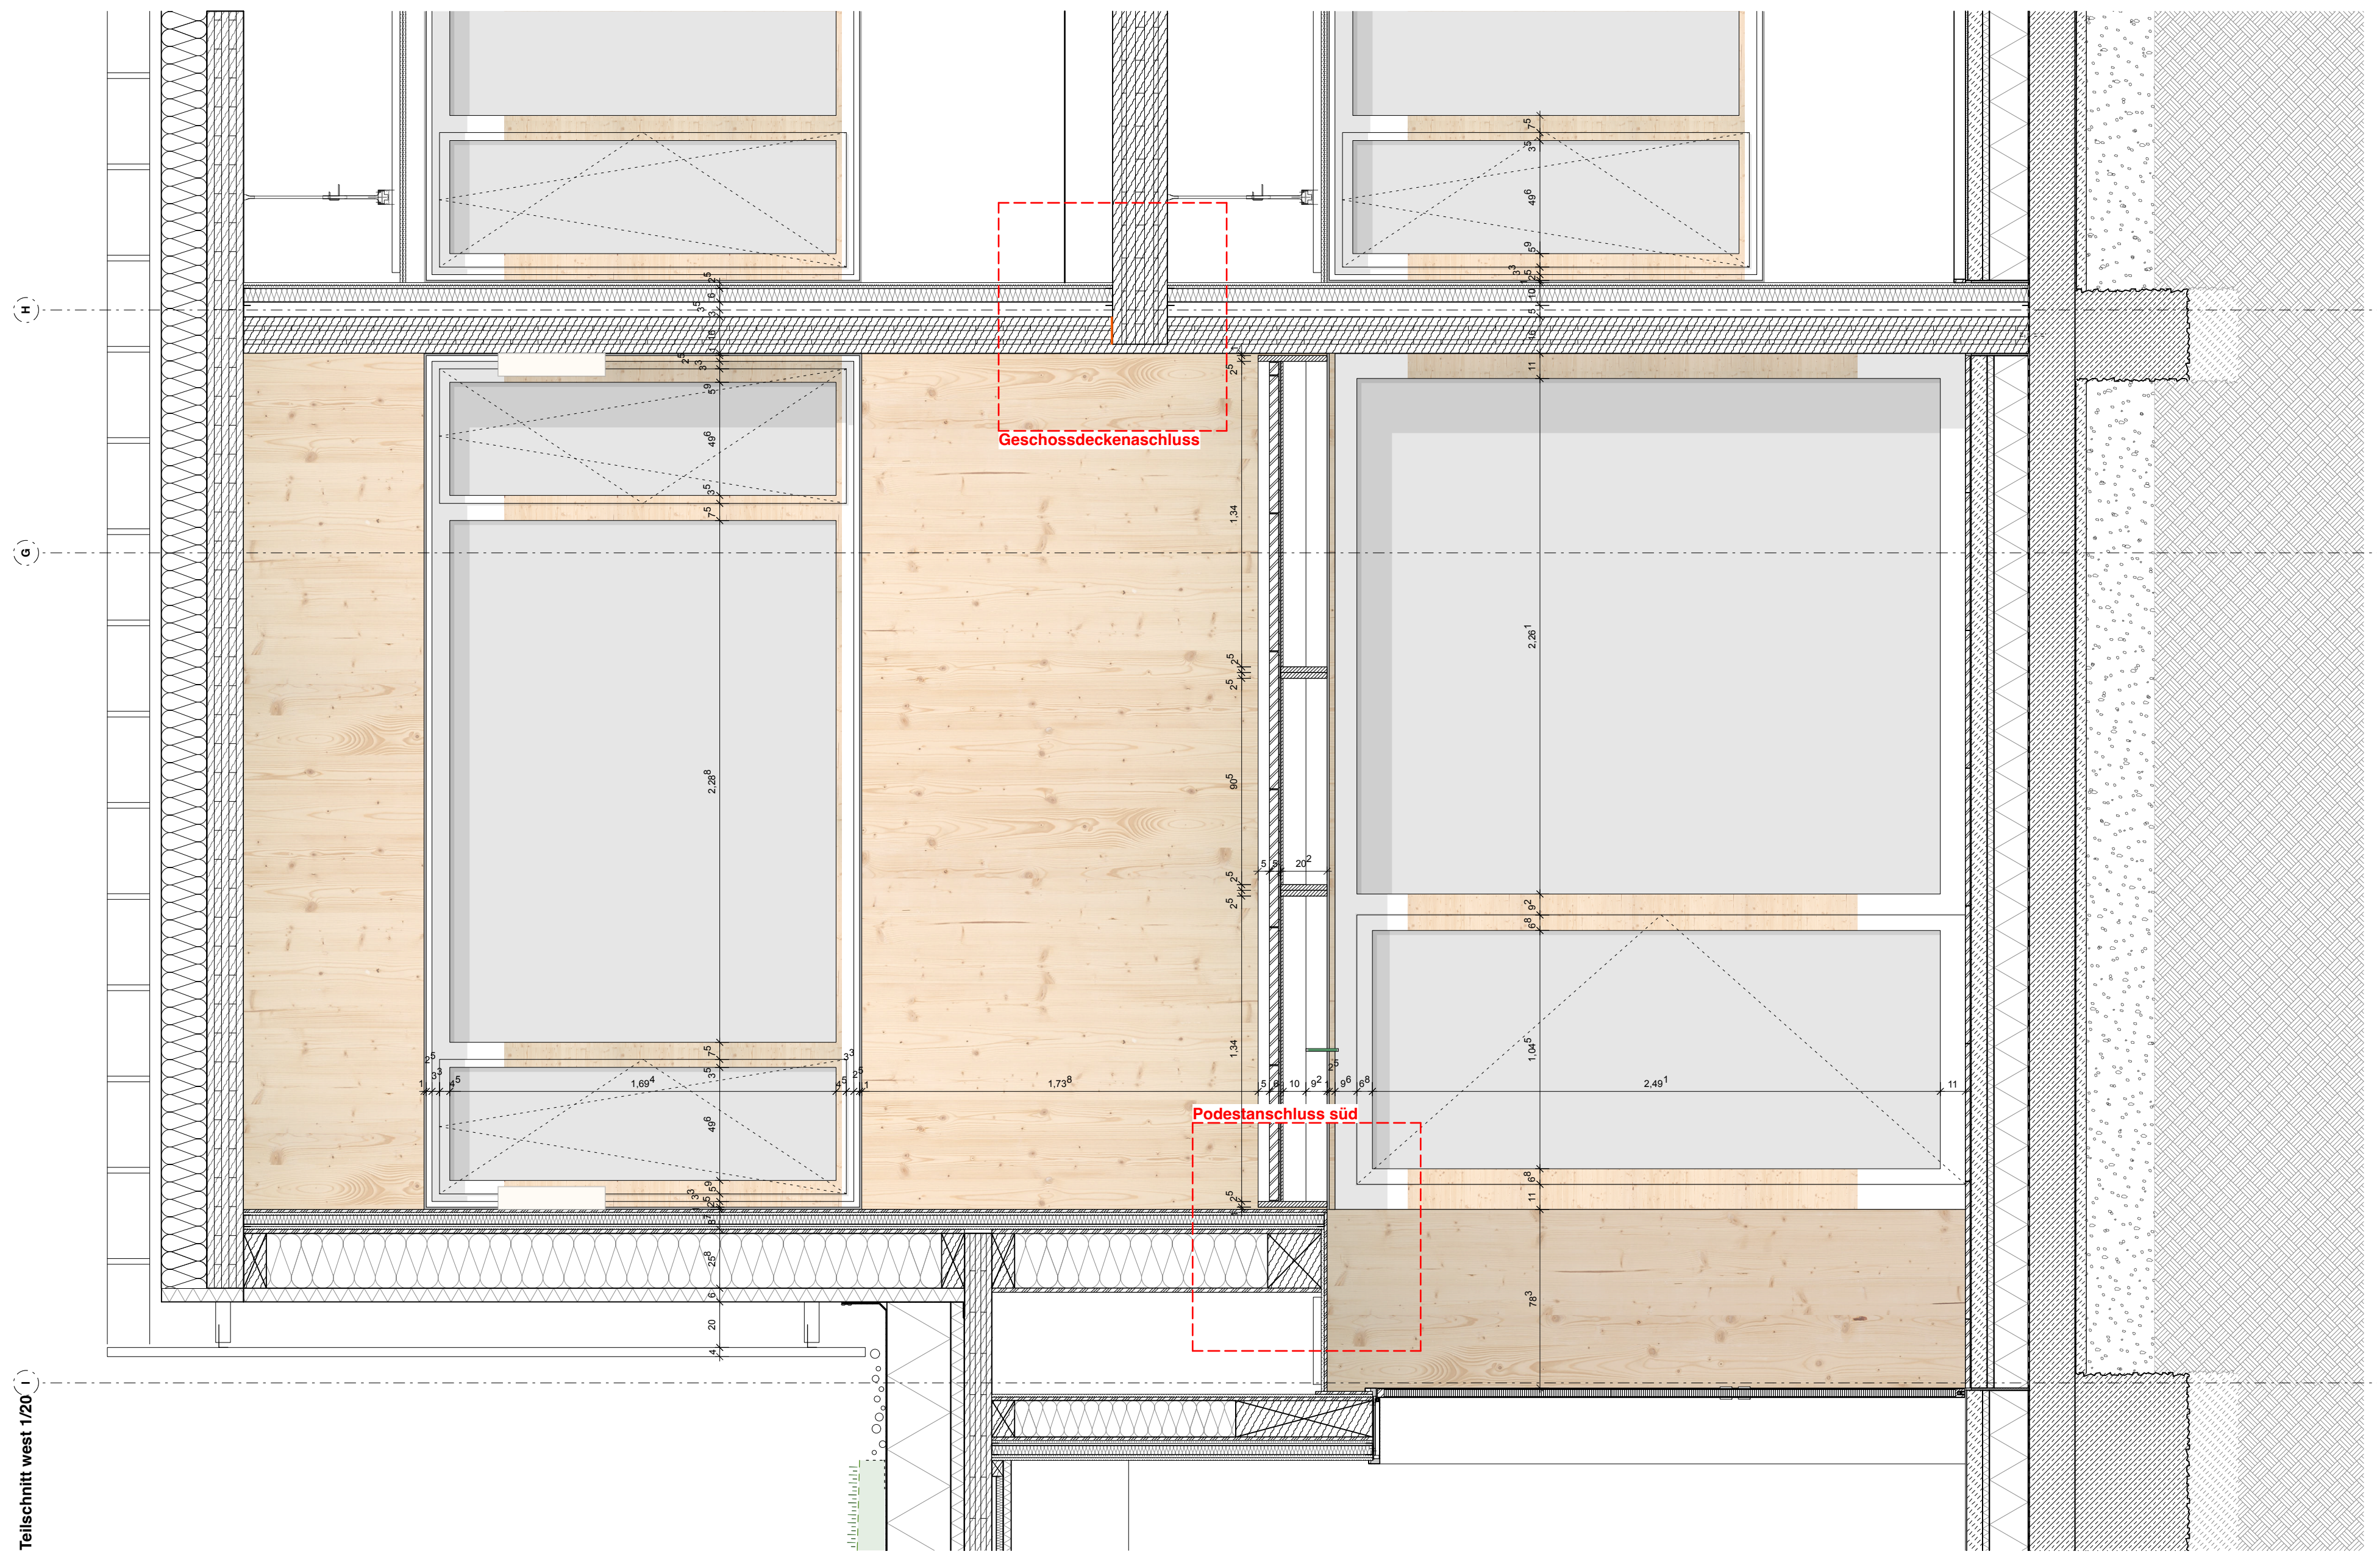
H
G
I
Geschossdeckenanschluss
Podestanschluss süd
1,69
1,73
2,49
2,28
2,26
1,34
1,04

Grundriss EG 1/20

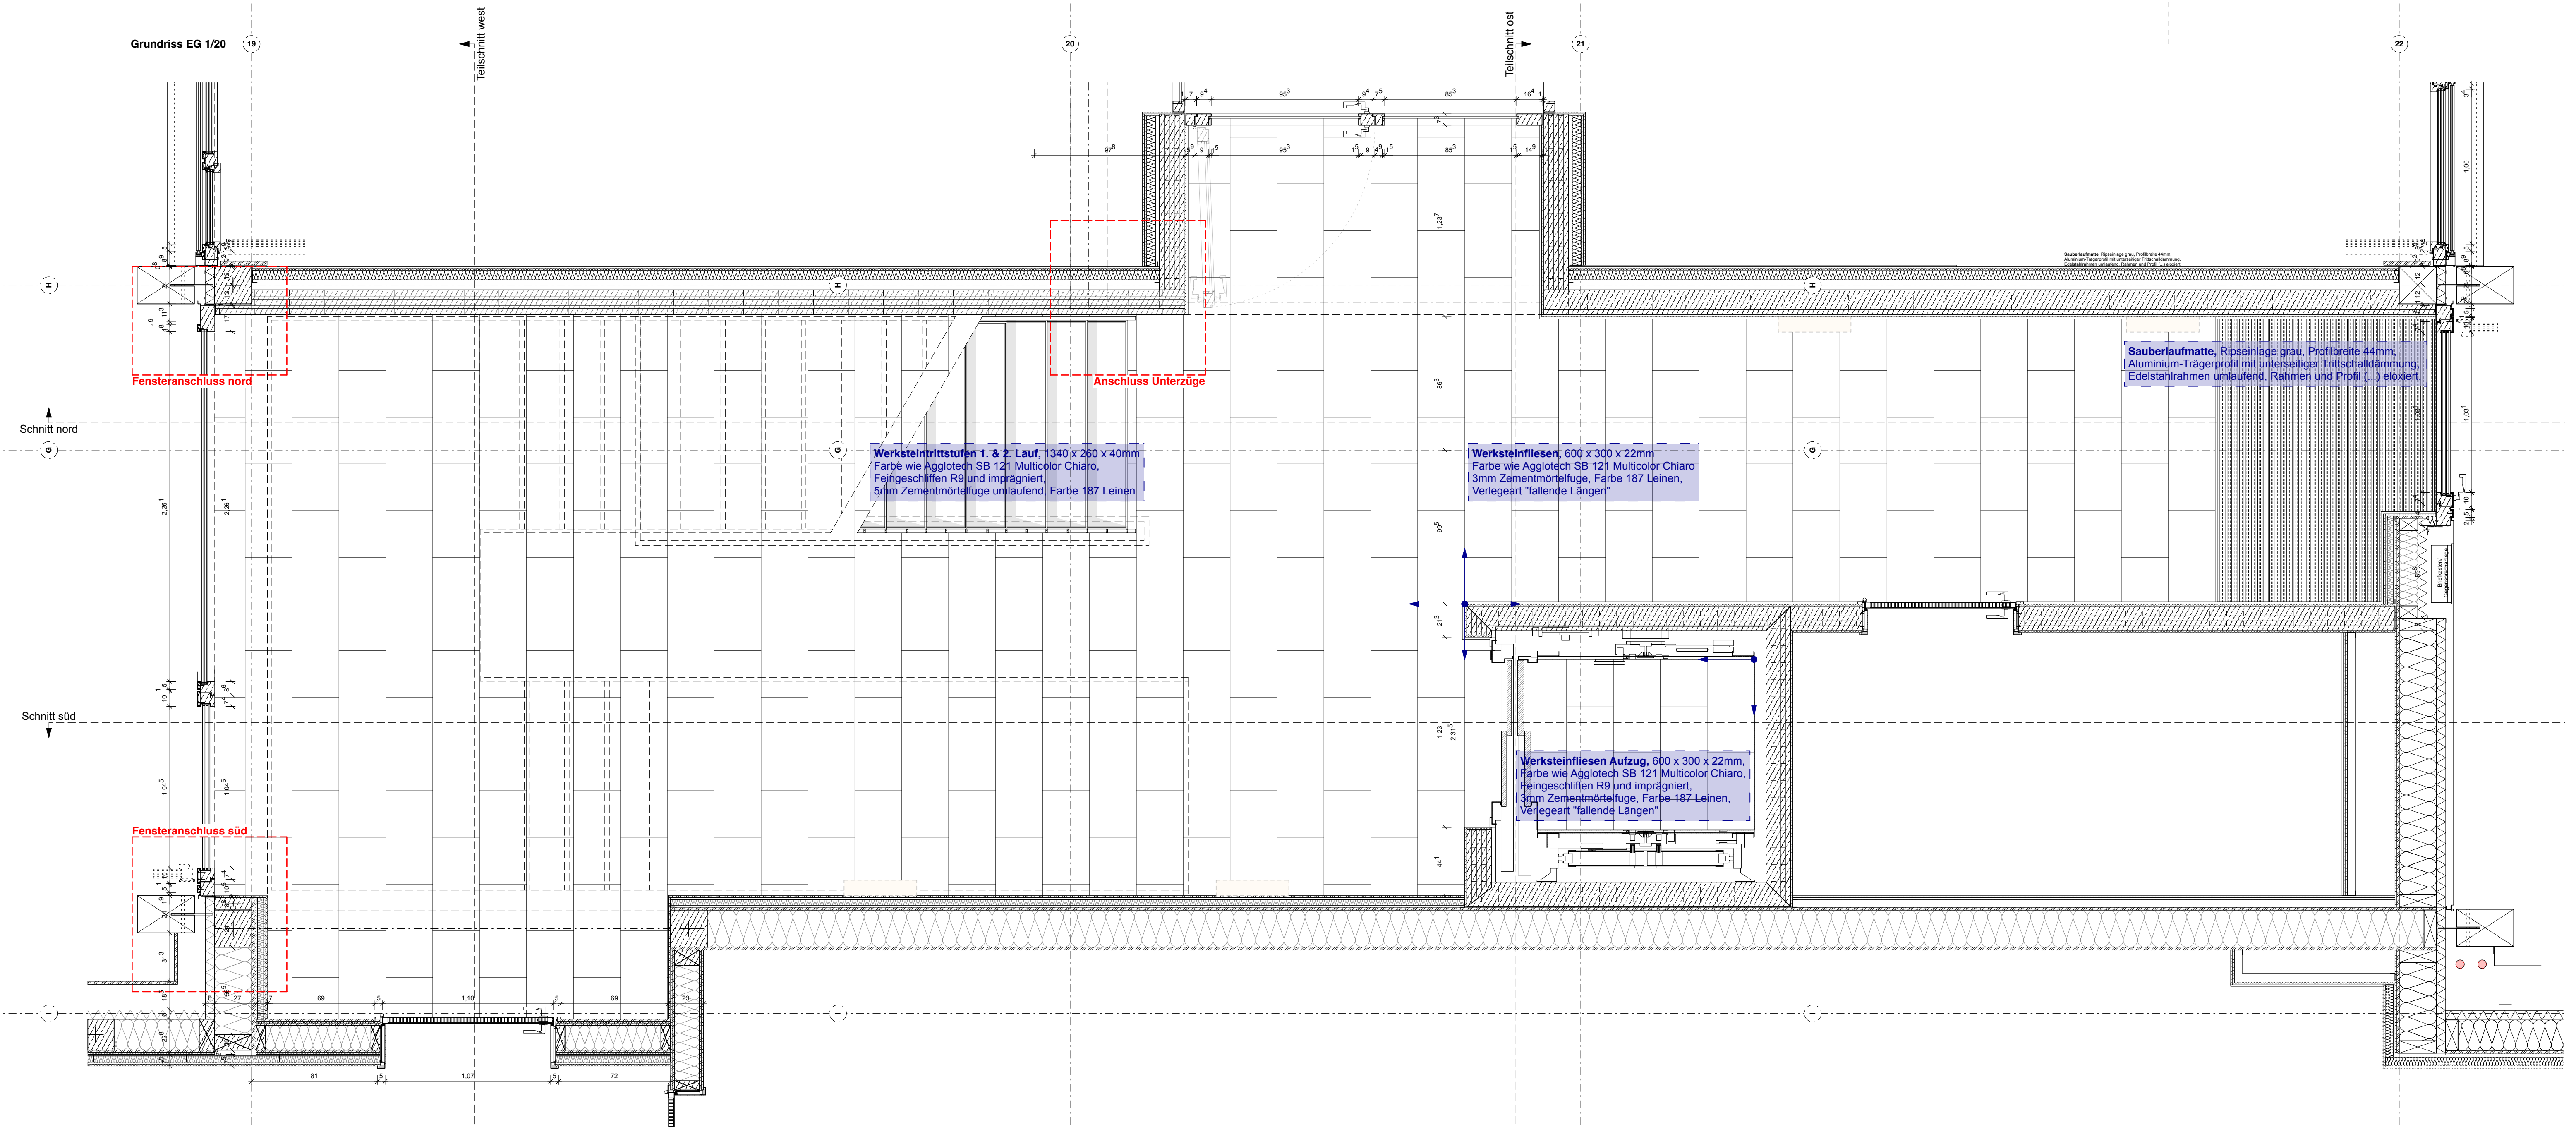
19
20
21
22
Teilschnitt west
Teilschnitt ost
Schnitt nord
Schnitt süd
H
G
I
Fensteranschluss nord
Anschluss Unterzüge
Fensteranschluss süd
Werksteintrittstufen 1. & 2. Lauf, 1340 x 260 x 40mm
Farbe wie Agglotech SB 121 Multicolor Chiaro,
Feingeschliffen R9 und imprägniert,
5mm Zementmörtelfuge umlaufend, Farbe 187 Leinen
Werksteinfliesen, 600 x 300 x 22mm
Farbe wie Agglotech SB 121 Multicolor Chiaro
3mm Zementmörtelfuge, Farbe 187 Leinen,
Verlegeart "fallende Längen"
Werksteinfliesen Aufzug, 600 x 300 x 22mm,
Farbe wie Agglotech SB 121 Multicolor Chiaro,
Feingeschliffen R9 und imprägniert,
3mm Zementmörtelfuge, Farbe 187 Leinen,
Verlegeart "fallende Längen"
Sauberlaufmatte, Ripseinlage grau, Profilbreite 44mm,
Aluminium-Trägerprofil mit unterseitiger Trittschalldämmung,
Edelstahlrahmen umlaufend, Rahmen und Profil (...) eloxiert,
Briefkasten/Gegensprechanlage
1,10
1,07
81
72
69
69

LEGENDE

Plansymbole

OKFF
OKRD

R30 Brandschutzbeschriftung

RA Rauchabzug

RWA Rauch- / Wärmeabzug

DIN18008 Absturzsichernde Verglasung nach DIN 18008

Raumstempel

Raumnummer
Raumname

▲ UKRD
△ UKFD
▽ OKFF
Abstand NHN
▼ OKRD

U Umfang
A Fläche
B Bodenbelag
D Deckenbelag

Bezugshöhen

UKFD
UKRD
OKFF
OKRD

Schraffuren & Linien

- Stahlbeton
- Betonfertigteil
- Beton unbewehrt
- Holz
- Holzwerkstoff
- Mauerwerk nicht tragend
- Mauerwerk tragend
- Putz
- Gipskarton
- Zementfaserplatte
- Boden angefüllt
- Boden gewachsen
- Sand
- Kies
- Bauteil geschnitten
- Bauteil Aufsicht
- Bauteil Aufsicht verdeckt
- Bauteil Untersicht

Schlitz- und Durchbruchplanung

WD 0,30/0,20
Unterkante = +0,30 OKRD
GL ø 0,20
Angaben Dimension & Lage

DD=Deckendurchbruch
BD=Bodendurchbruch
DS=Deckenschlitz
BS=Bodenschlitz
KB=Kernbohrung
GL=Grundleitung
WD=Wanddurchbruch
WS=Wandschlitz

- Bodendurchbruch
- Deckendurchbruch
- Wanddurchbruch
- Wand-/Bodenschlitz
- Deckenschlitz

AUSFÜHRUNGSPLANUNG

Diese Zeichnung ist nur in Verbindung mit sämtlichen zur Ausführung freigegebenen Planunterlagen der Architektenplanung gemäß Planliste gültig! Alle Maße sind örtlich, in eigener Verantwortung, vom AN zu prüfen! Durchbruchs-, Leerrohr-, Grundleitungs- und Blitzschutzplanung, Aussparungen, Türtechnik, RWA: siehe Planung der Fachingenieure. Maßunstimmigkeiten von Architektenplanung zur Fachingenieurplanung sind der Bauleitung schriftlich mitzuteilen. Eine Haftung infolge mangelnder Überprüfung und daraus folgender Fehler wird nicht übernommen.

ICON

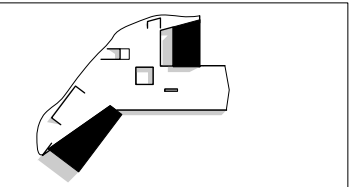

PROJEKT

WERK - Westfalenpark
Eingang Ruhrallee mit Kindermuseum

Stadt: Dortmund
Gemarkung: Dortmund
Flur: 024
Flurstück: 408

BAUHERR

Stadt Dortmund vertreten durch die Sport- u. Freizeitbetriebe Dortmund

Straße: An der Buschmühle 3
Stadt: 44139 Dortmund
Telefon: 231/50-11534
Fax: 231/50-26111
Mail: iradeva-arndt@stadtdo.de

ARCHITEKT

STATUS
VORABZUG
Ausführungsplanung

PLANINHALT
FSC_Treppenhaus_N/W_EG
Plan-Nr.
WERK_ARCH_5_412_01
Maßstab
1:20
Plangröße
1,5 / 0,95
Gezeichnet
Erstellungsdatum
2020-02-01
Index
Ausgabe
2026-09-02

INDEXLISTE

Nr.	Datum	Gez.	Art der Änderung