




SD_01: Schrägdach - Foyer (DN 3°)

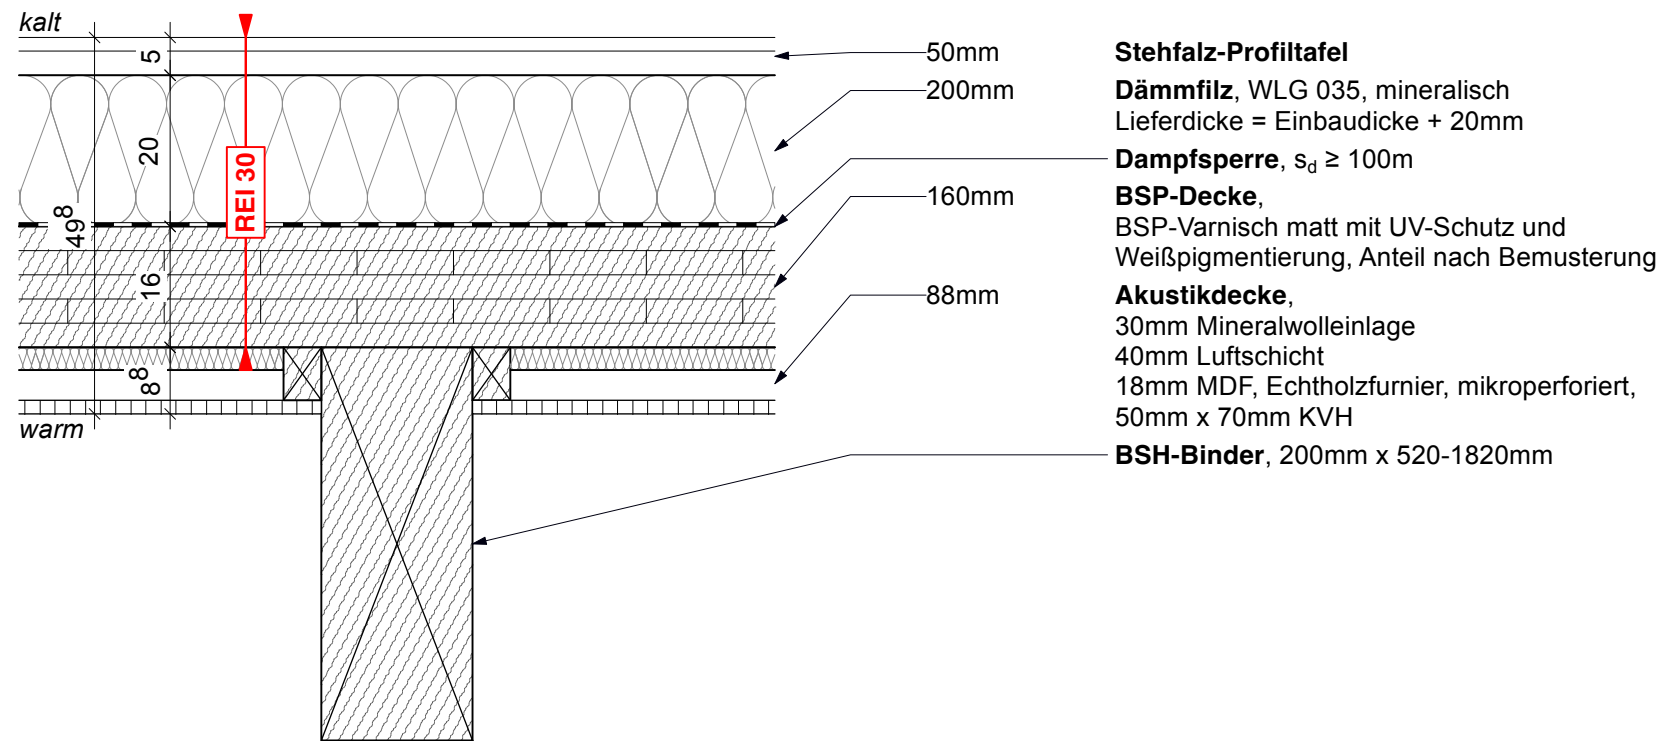


SD_02: Schrägdach - Verwaltung (DN 5°)

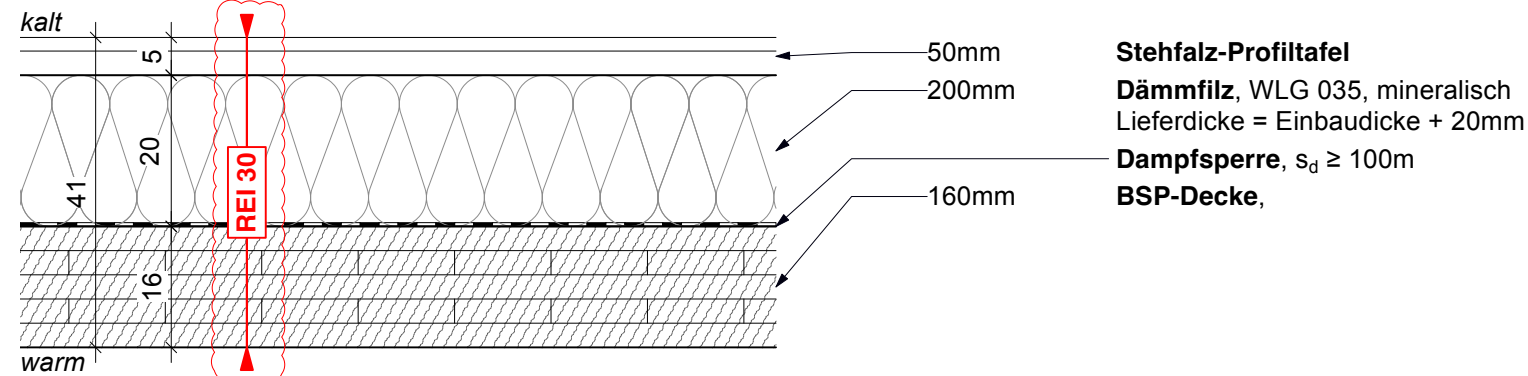


FD_01: Flachdach - Veranstaltung

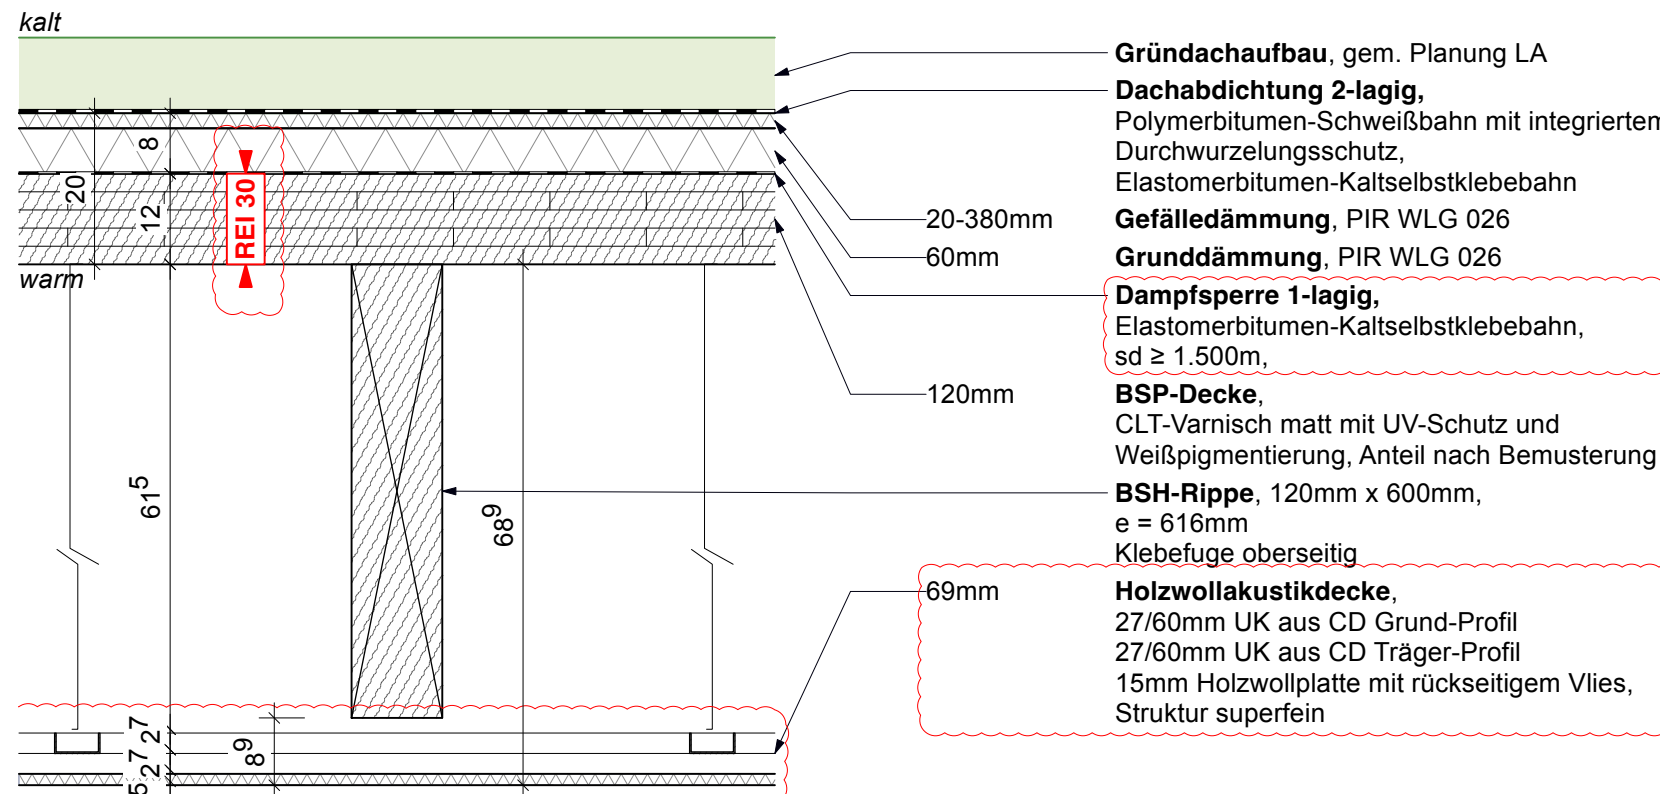



FD_02: Flachdach - Ausstellung

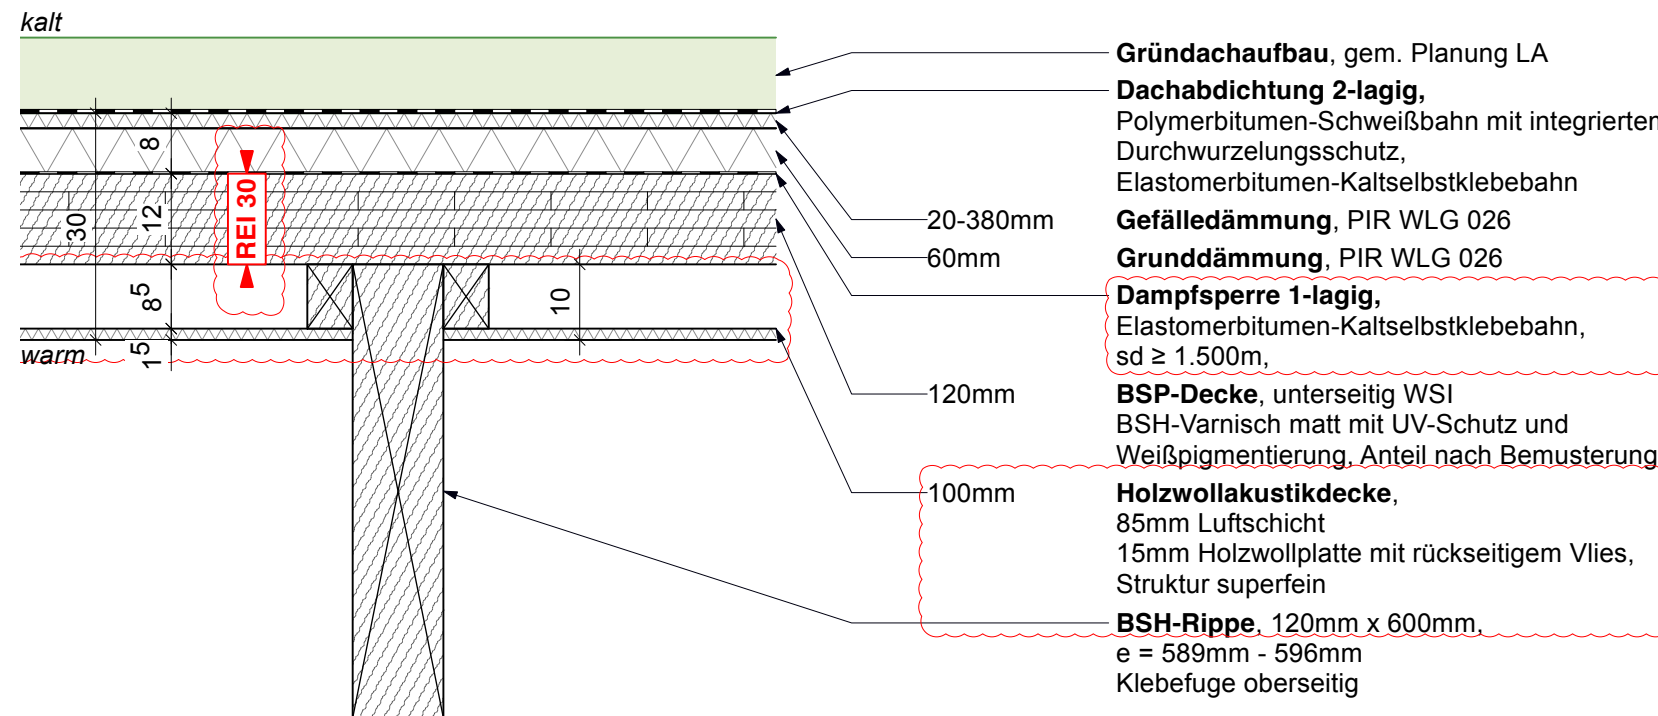

FD_03: Flachdach - Nebenräume

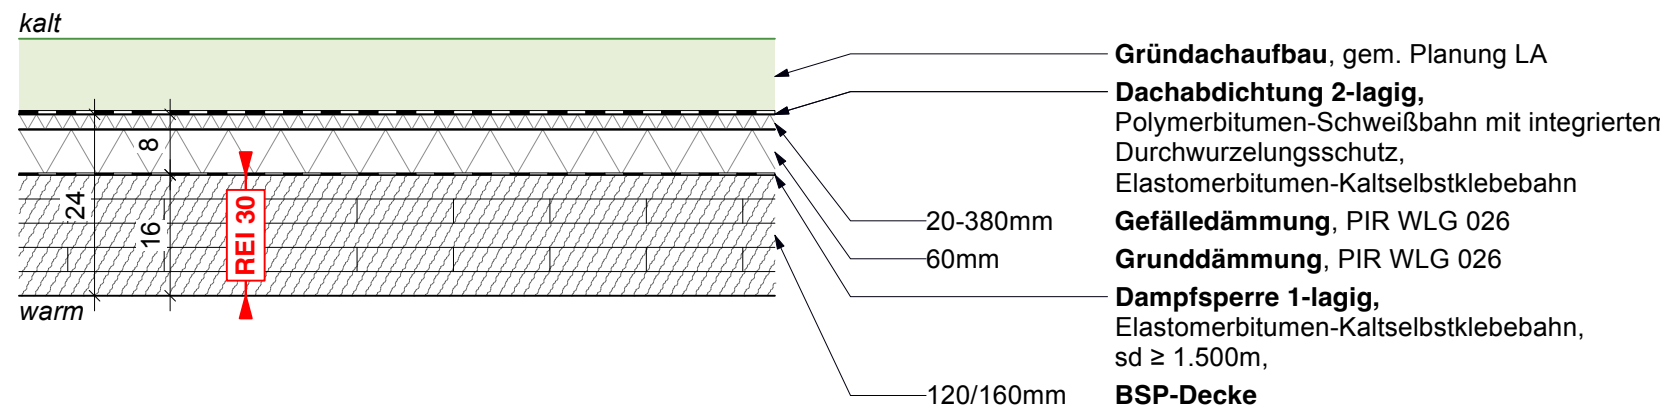

FD_04: Flachdach - Schaufenster

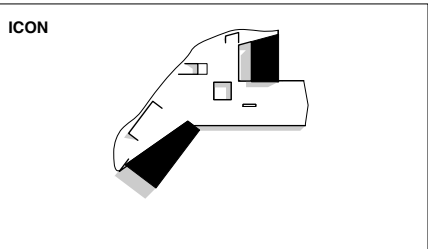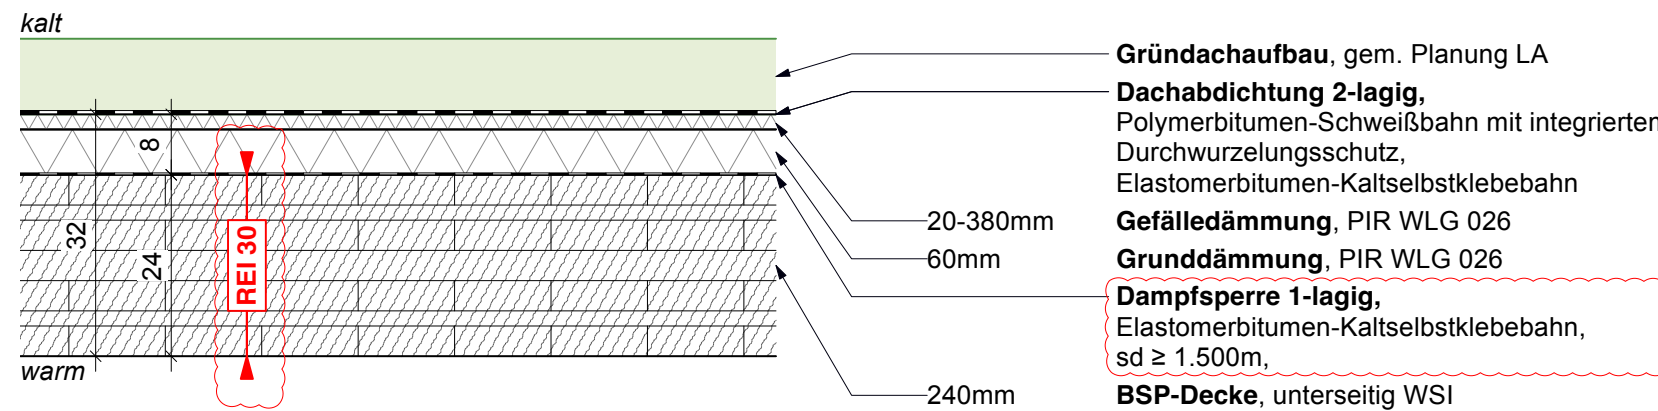

PROJEKT
WERK - Westfalenpark
Eingang Ruhrallee mit Kindermuseum
Stadt: Dortmund
Gemarkung: Dortmund
Flur: 024
Flurstück: 408

BAUHERR
Stadt Dortmund vertreten durch die
Sport- u. Freizeitbetriebe Dortmund
Straße: An der Buschmühle 3
Stadt: 44139 Dortmund
Telefon: 231/50-11534
Fax: 231/50-26111
Mail: iradeva-arndt@stadtdo.de

ARCHITEKT

STATUS
VORABZUG
Entwurfsplanung

PLANINHALT
Dachaufbauten
Plan-Nr: WERK_ARCH_5_504_01
Maßstab: 1:10
Gezeichnet: SBDA
Index: C
Plangröße: DIN A2
Erstellungsdatum: 2025-01-08
Ausgabe: 2026-09-02

Nr.	Datum	Gez.	Art der Änderung
A	09.02.25	TK	SD_01: Einbau MDF-Abschlussleiste
B	14.04.25	TK	Ergänzung Brandschutz Anpassung: Akustikdecke SD_01 (Abgangsdiele FD_01) / Akustikdecke FD_02 / Deckenleiste FD_03
C	30.08.25	FT	Anpassung: gebänderter Deckenaufbau Ausstellung, Veranstaltungsraum